



 Eksisterende koter 1 m
 Nye koter 1 m, tilbakeført terreng
 Arealbruksgrense
 Eksisterende masseuttak
 Planlagt nytt masseuttak
 Midlertidig adkomst trase, fjernes og tilbakeføres

Kartgrunnlag er basert på FKB SOSI-data. Datafangstdato: 20240205.

Koordinatsystem NTM22 Høydesystem: NN2000


Det har ikke vært gjort en geoteknisk vurdering av adkomst traseer.

Det er ikke gjort grunnundersøkelser i forbindelse med tilbakeføring av masseuttakene. Vist oppfylling er teoretisk mulig volum som må kontrolleres med hensyn til geoteknisk stabilitet i grunnen og fyllingen. Området må detaljeres på bakgrunn av dette før utbygging.

10253097-01-LARK-TEG-105 Masseuttak snitt

Rev:	Seinarende	Date:	Tegn.:	Kont:	Gedert:
YMBER PRODUKSJON AS REHABILITERING DAMMER KVÆNANGEN			Fig	Form	
			LARK	A1	
			Date	23.05.2025	
DETALJPLAN FOR VASSDRAGSTILTAK - MILJØ OG LANDSKAP PLAN MASSEUTTAK			Formel/Målestokk: 1:250 (A1) 1:500 (A3)		
 Multiconsult www.multiconsult.no		Status Oppdragnr.:	DETALJPROSJEKTERING 10253097-01	Konstr./Tegnet KRP	Kontrollert ANV
			Tegningnr.:	LARK-TEG-104	
				Gedert:	GOP 00

\\sv2\arsas\c\01\Prosjekt\10253097-01\10253097-01-03_AREIDSSON\RADET\10253097-01-03 MODELLER\C3D\Dam_Sonklagare\04_Model\3d\FIL_LARK_masseuttak.dwg - Layout: 10253097-01-LARK-TEG-105 - Plottet av: rrp, Dato: 2025.05.22 kl 13:50

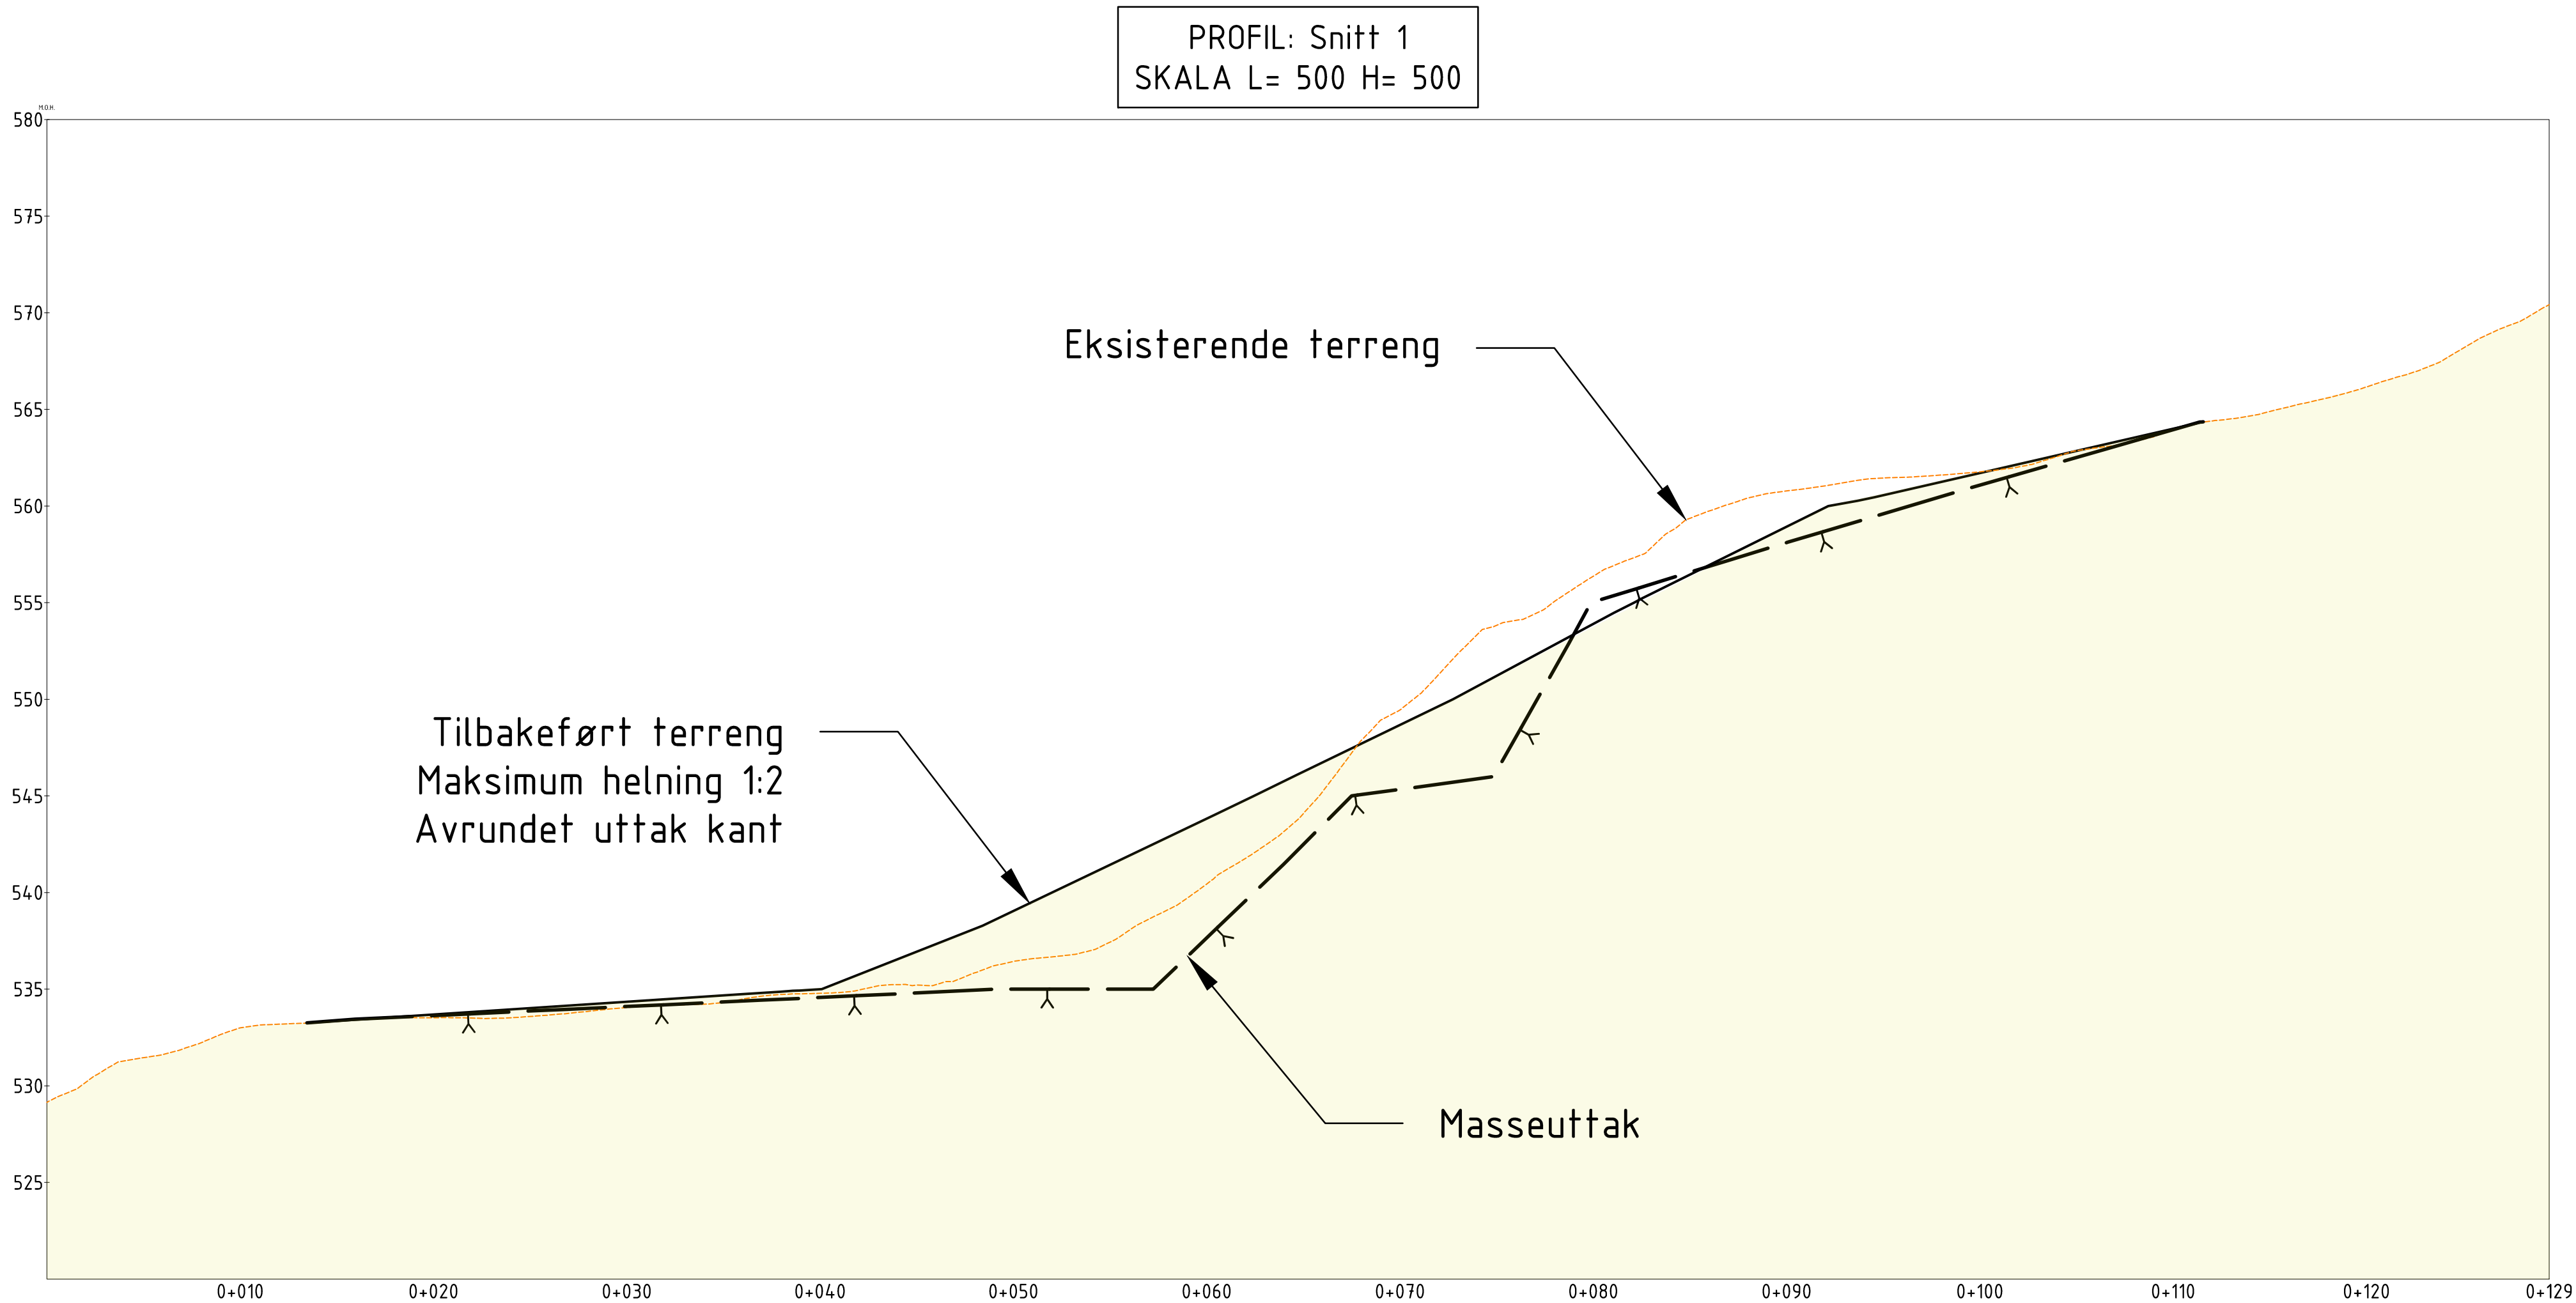

MERKNAD
Kartgrunnlag er basert på FKB SOSI-data. Datafangstdato: 20240205.

Koter og modellgrunnlaget er basert på data fra hoydedata.no- NDH Finnmarksvidda vest 4pkt 2020

Koordinatsystem NTM22 Høydesystem: NN2000

Volumet er beregnet på foreliggende kartgrunnlag.

Det har ikke vært gjort en geoteknisk vurdering av adkomst traseer.

Det er ikke gjort grunnundersøkelser i forbindelse med tilbakeføring av masseuttakene. Vist oppfylling er teoretisk mulig volum som må kontrolleres med hensyn til geoteknisk stabilitet i grunnen og fyllingen. Området må detaljeres på bakgrunn av dette før utbygging.

--	--	