



Norges
vassdrags- og
energidirektorat


Tiltak i vassdrag

Samlet plan for sikringstiltak mot erosjon og
ras i Buvika, Børsa og Viggja

Tillegg til detaljplan

Lengde- og tverrprofiler i Viggja


Plandato:	14.03.2003	Saksnr.:	200202741
Revidert:		Vassdragsnr.:	122.2Z
Kommune:	Skaun og Melhus	NVE Region Midt-Norge	
Fylke:	Sør-Trøndelag	Vestre Rosten 81, 7075 TILLER	
Inngrepsnr.:	9981	Tlf.:	72 89 65 50 Faks: 72 89 65 51

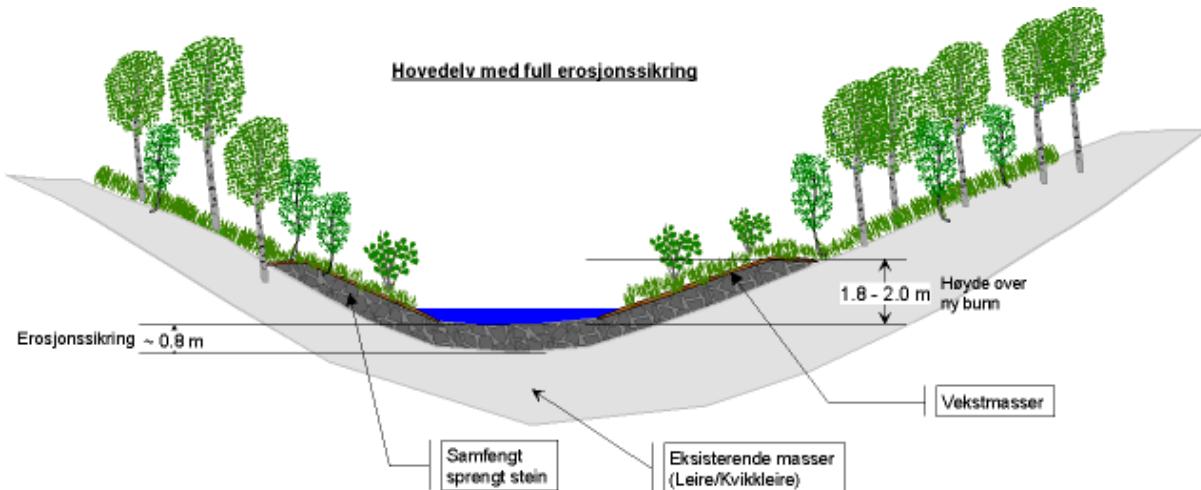

Innholdsfortegnelse

Tegnforklaring.....	3
Viggja - Tverrprofiler.....	4
Viggja - Lengdeprofil.....	17
Viggja, sidebekk - Tverrprofiler.....	18
Viggja, sidebekk - Lengdeprofil.....	23

Tegnforklaring, profiler

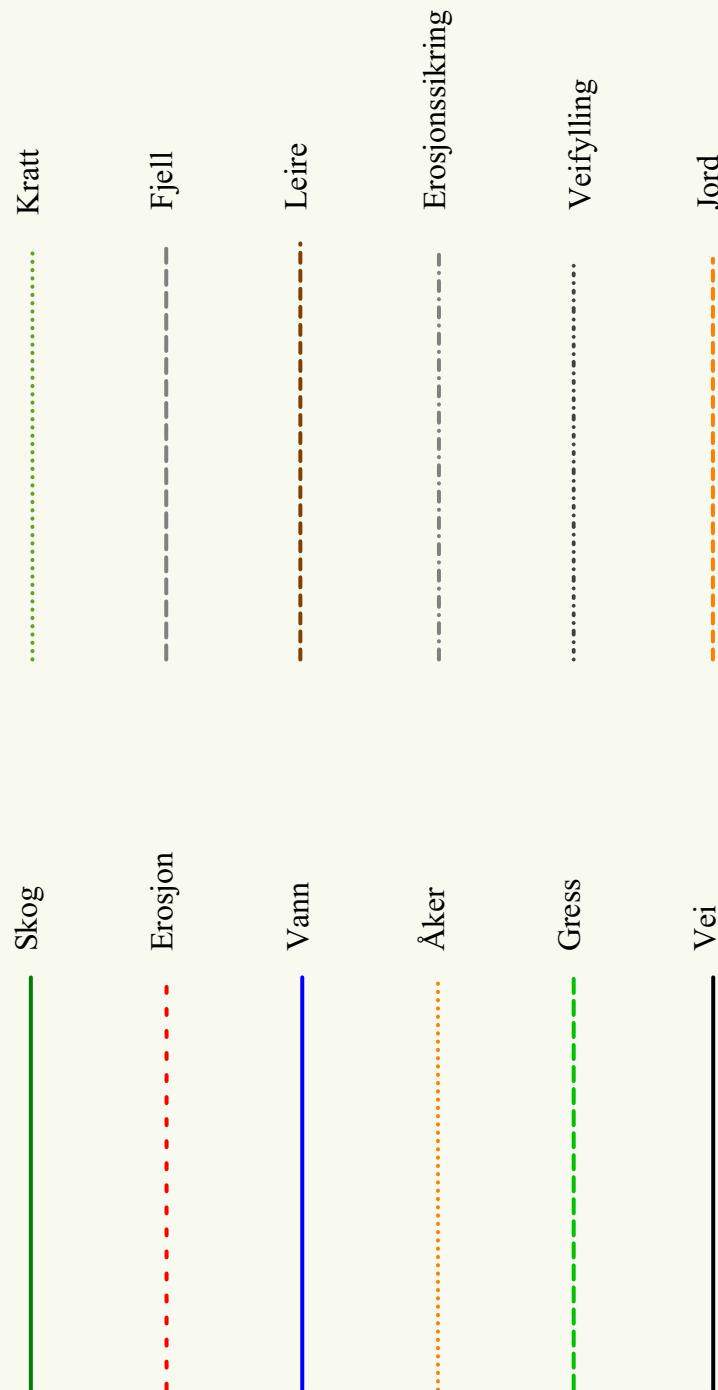


NB! Alle profiler er tegnet sett i medstrøms retning


Viggja
Skaun kommune

UTM: 0549639
7024416


P 2

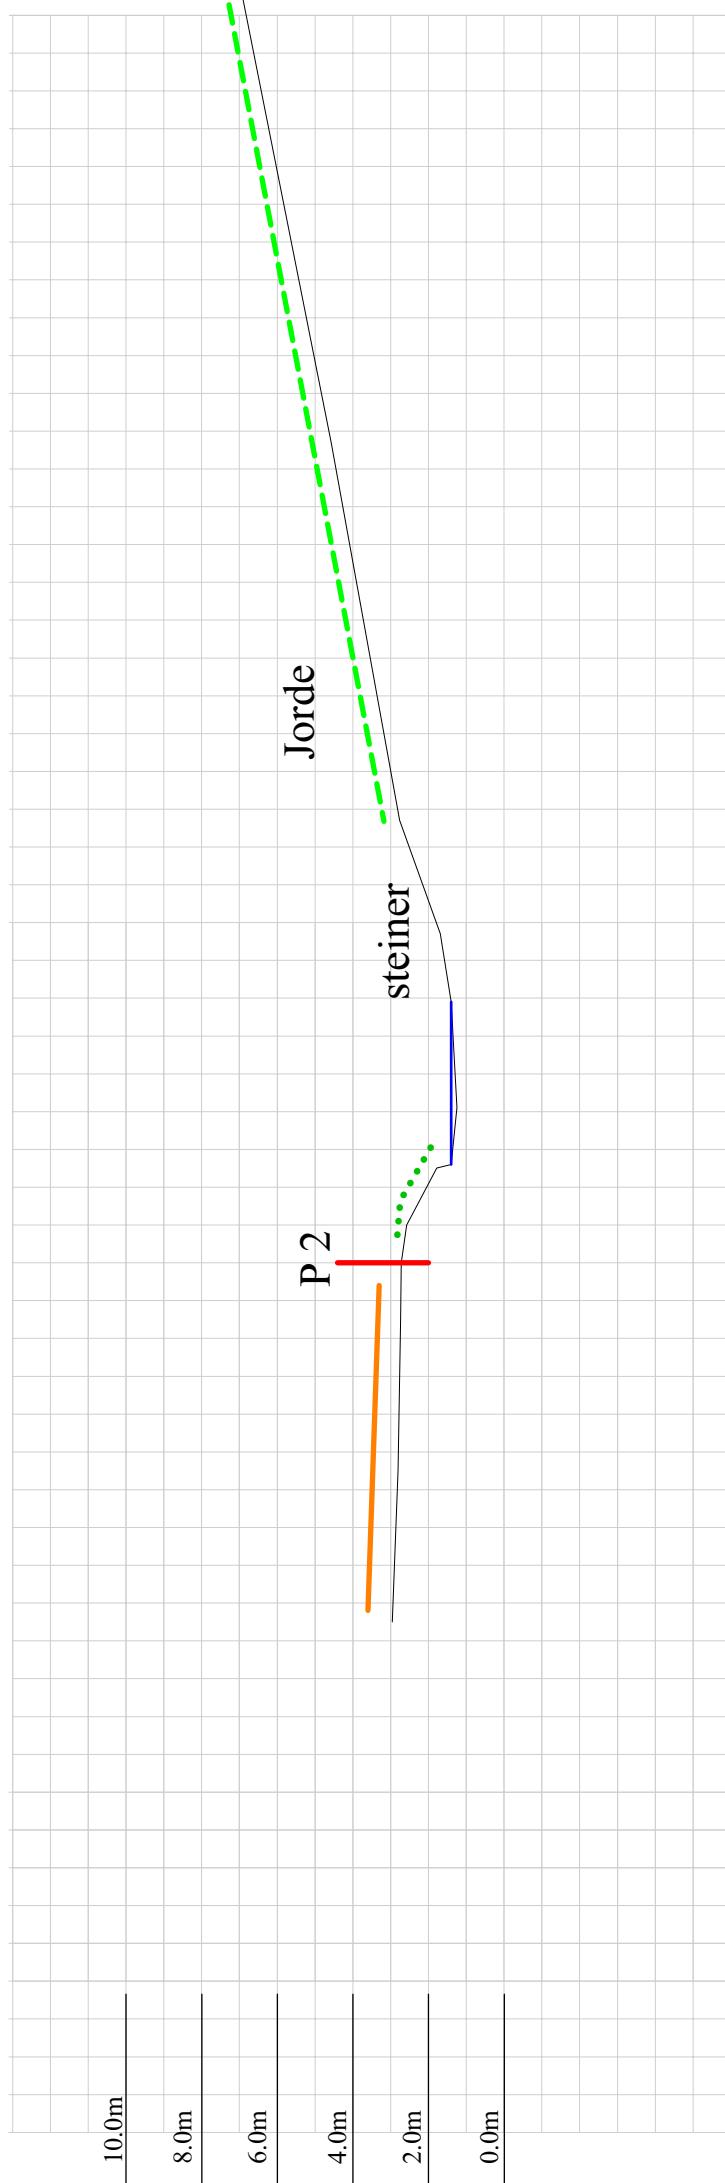


P 8

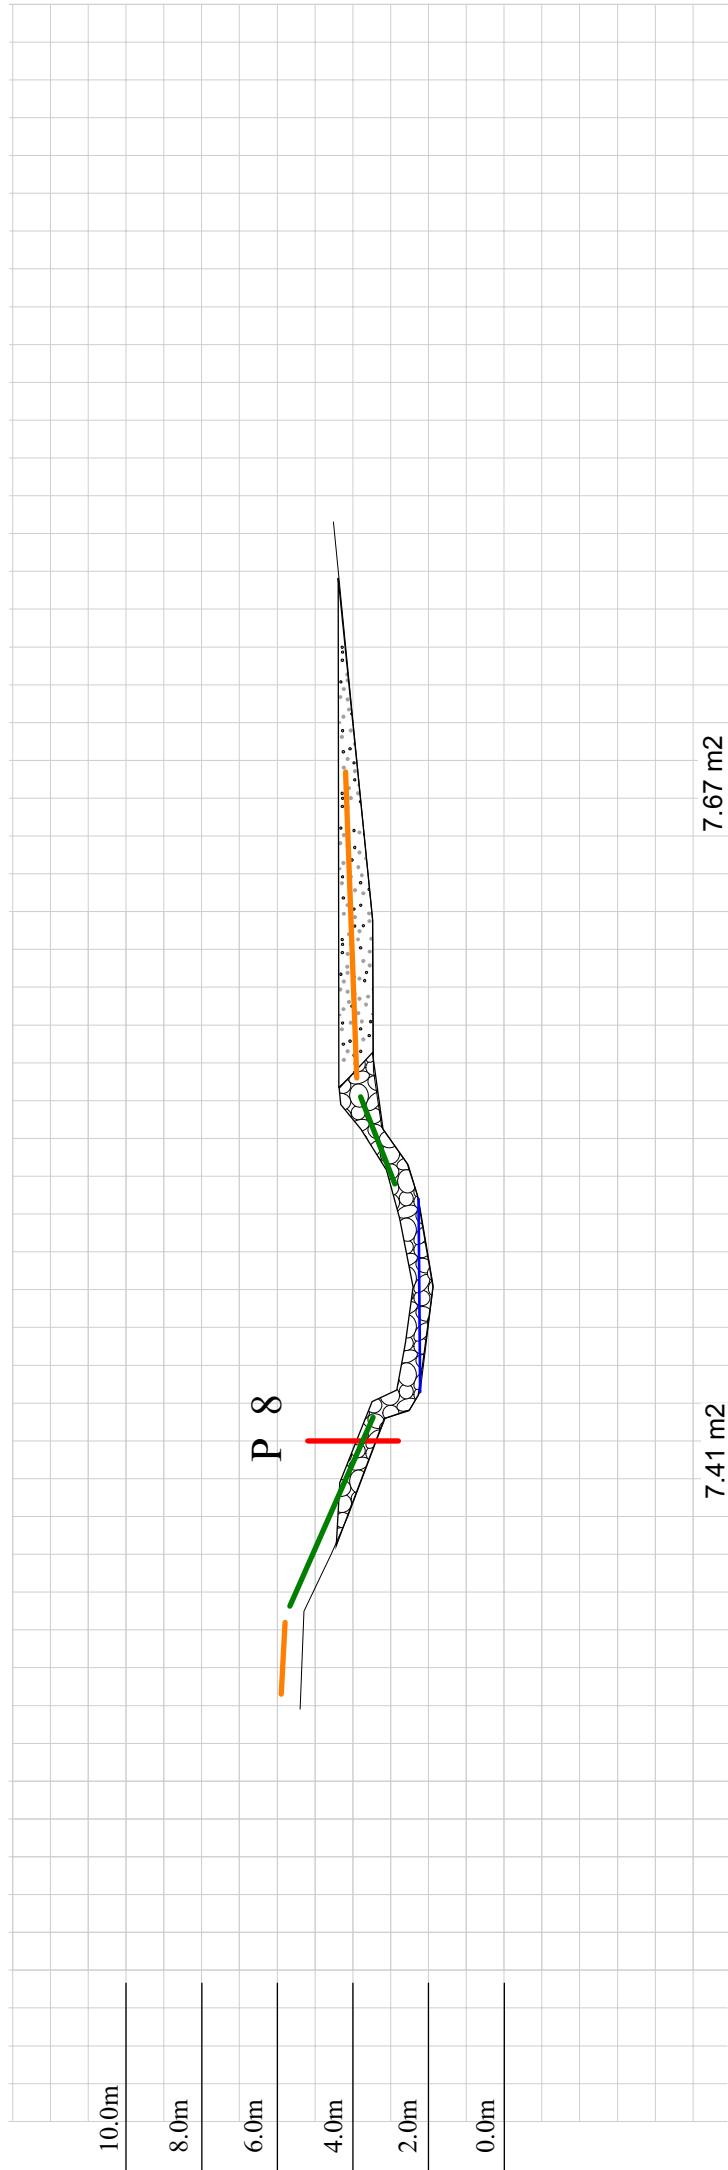


P 18

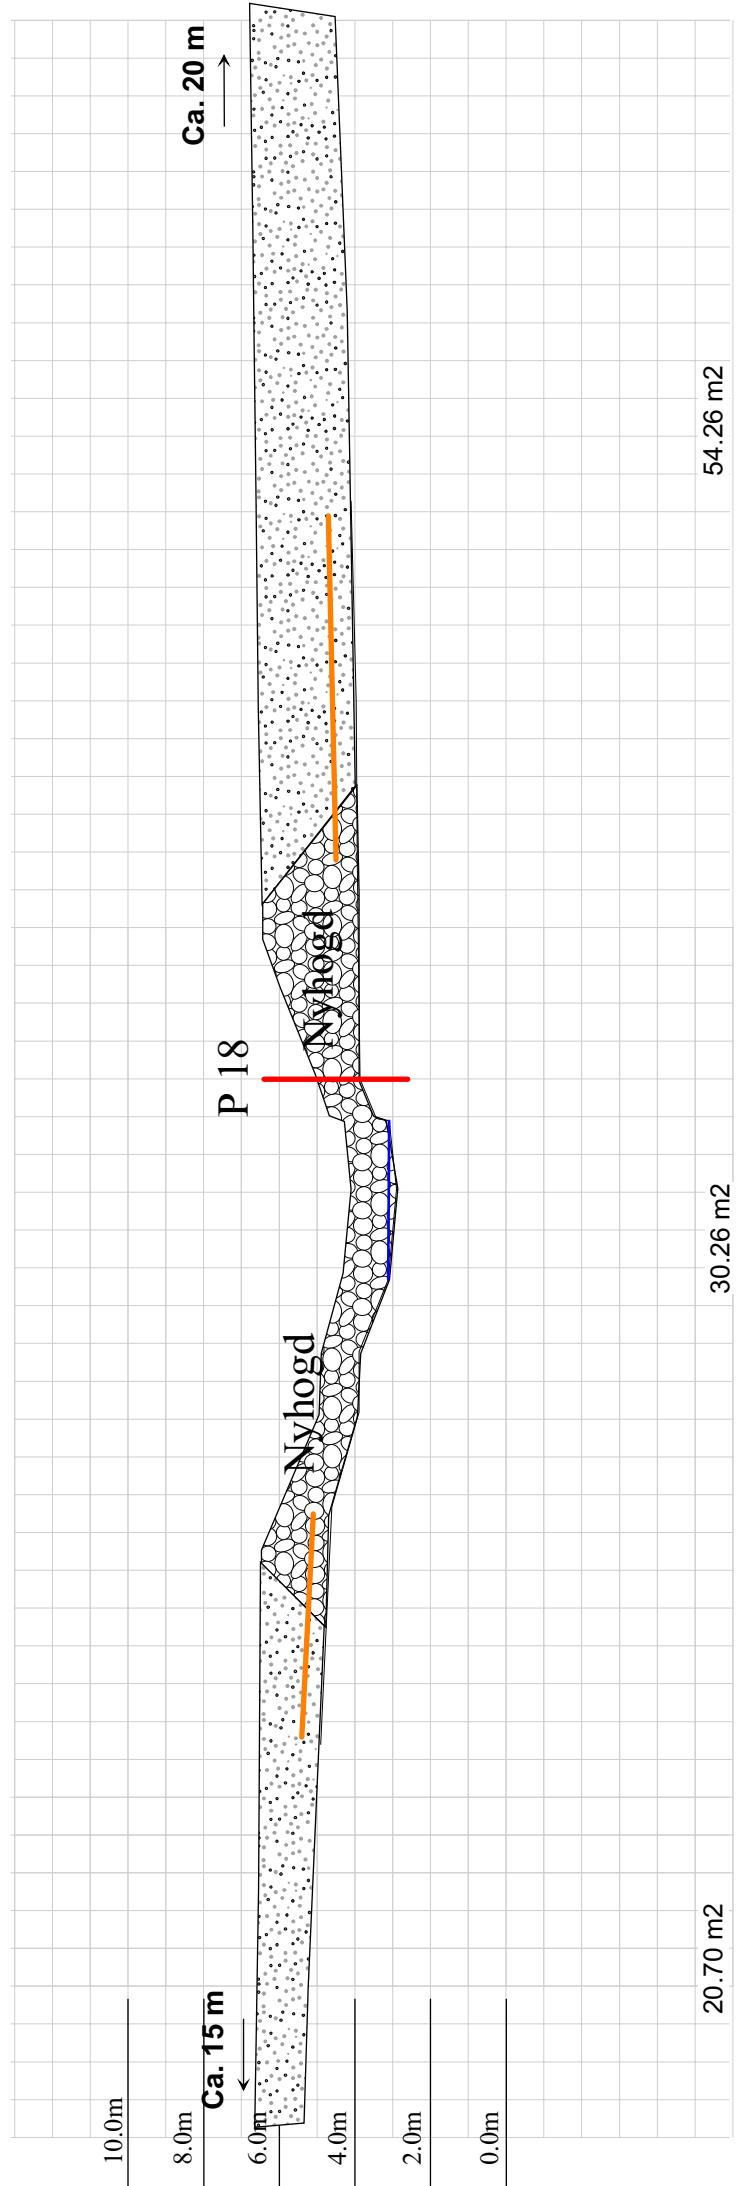


P 28

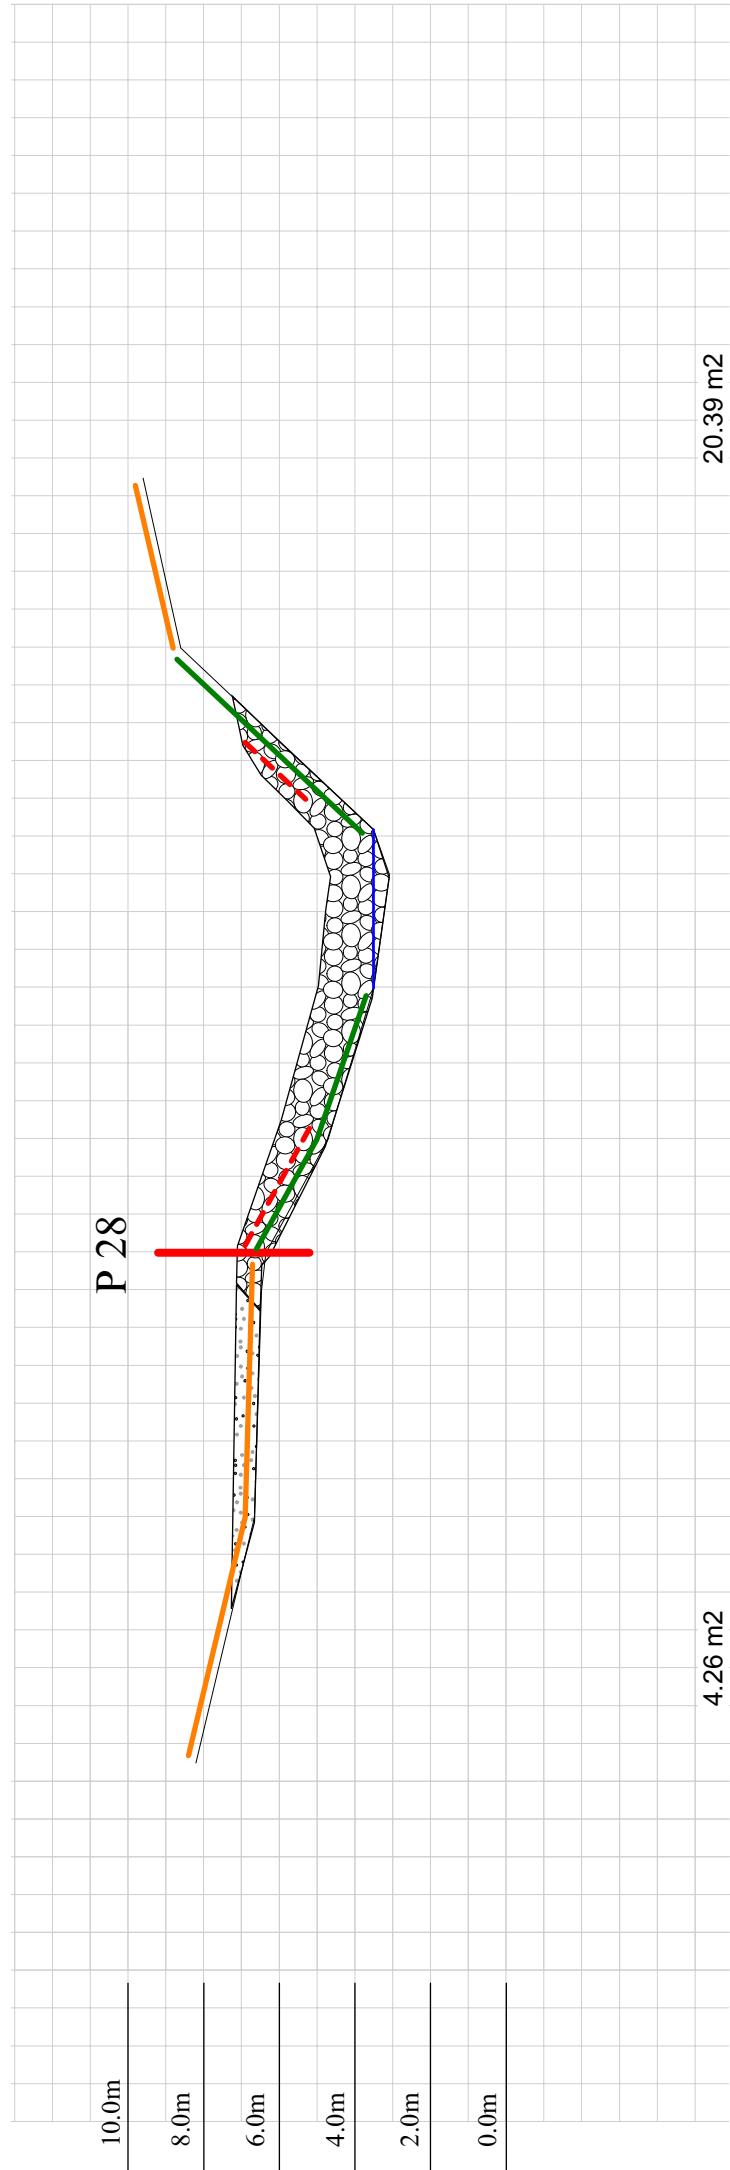


P 39

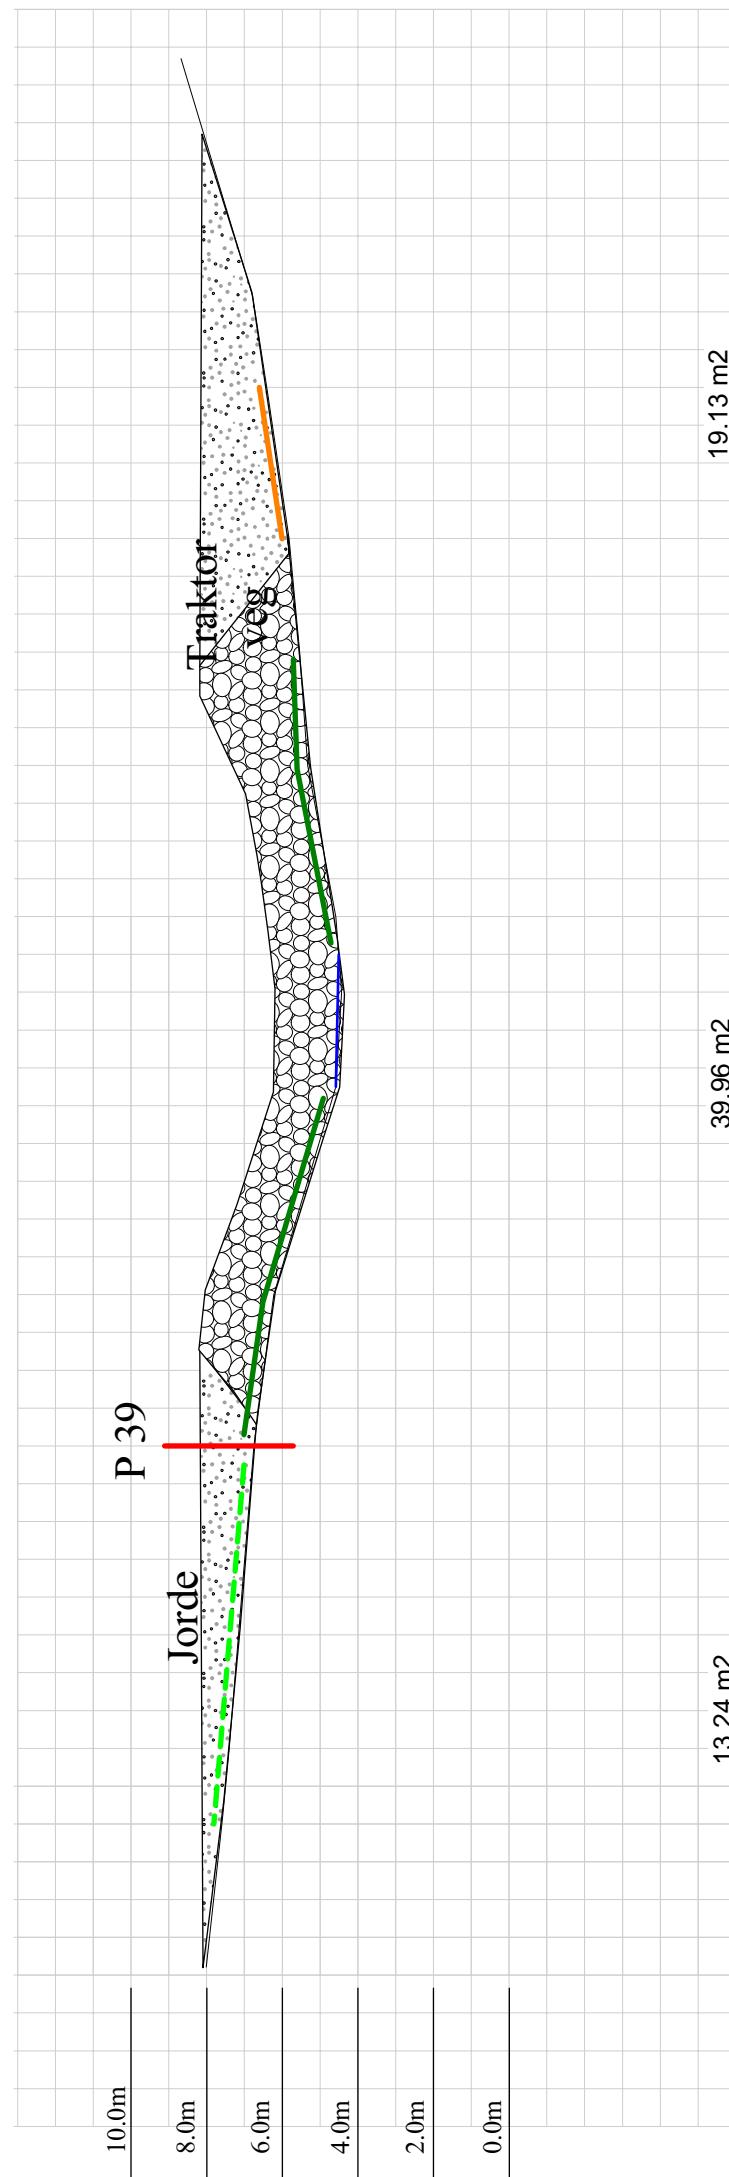


P 50

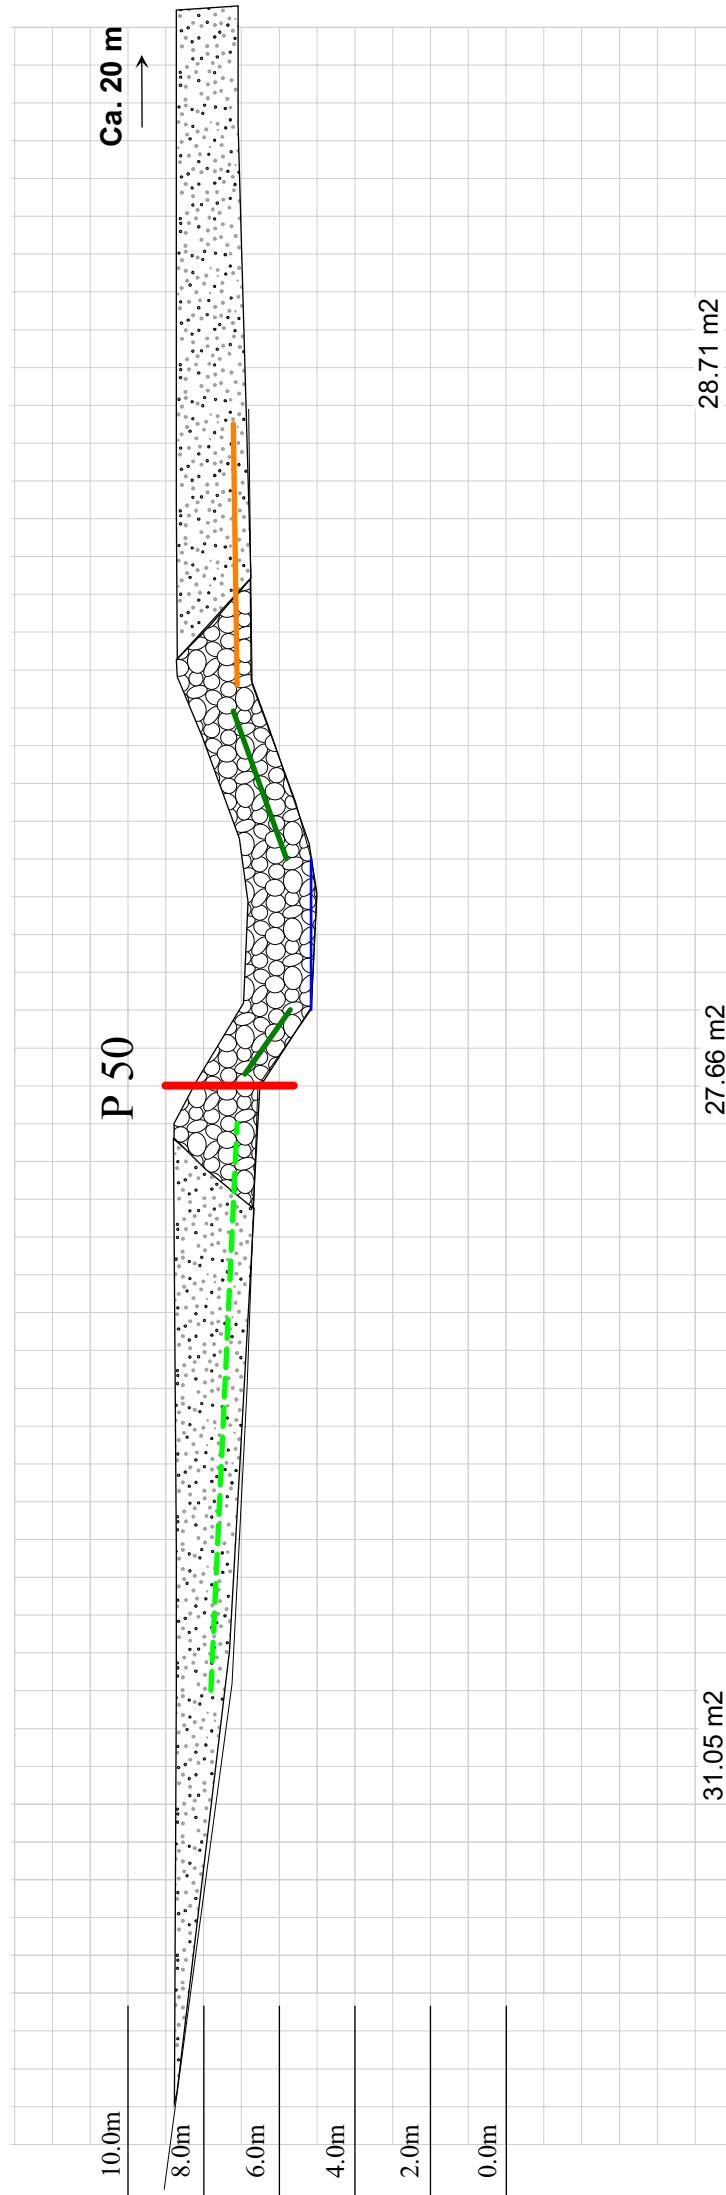


P 59

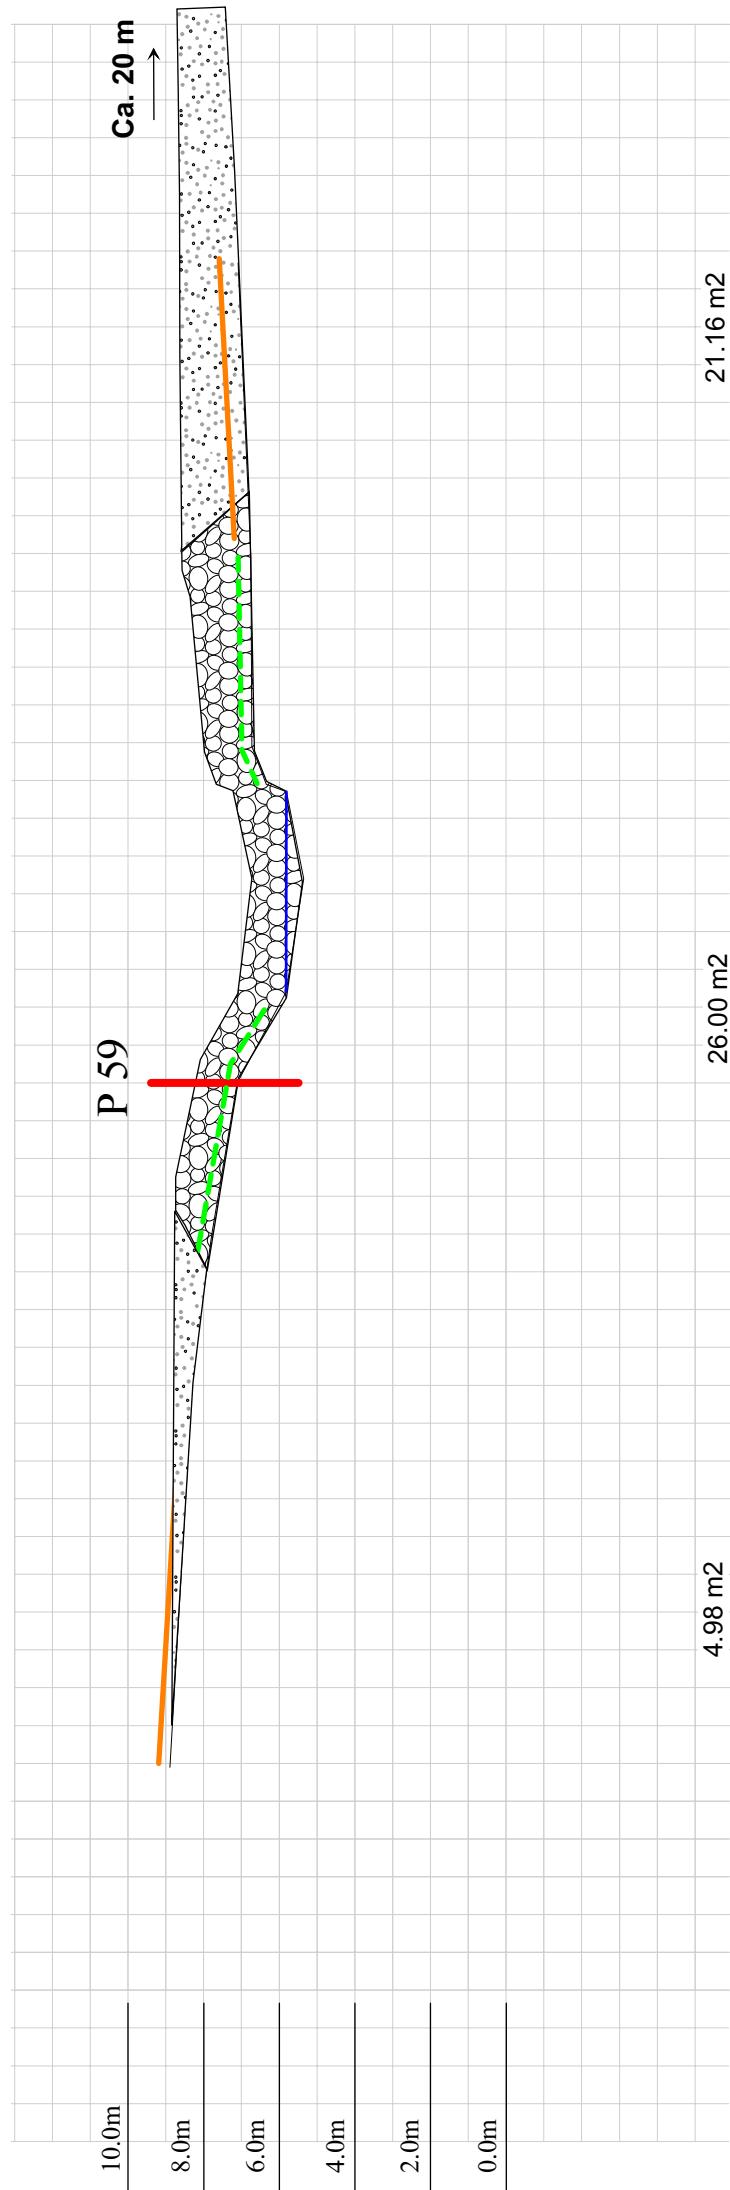


P 66,5

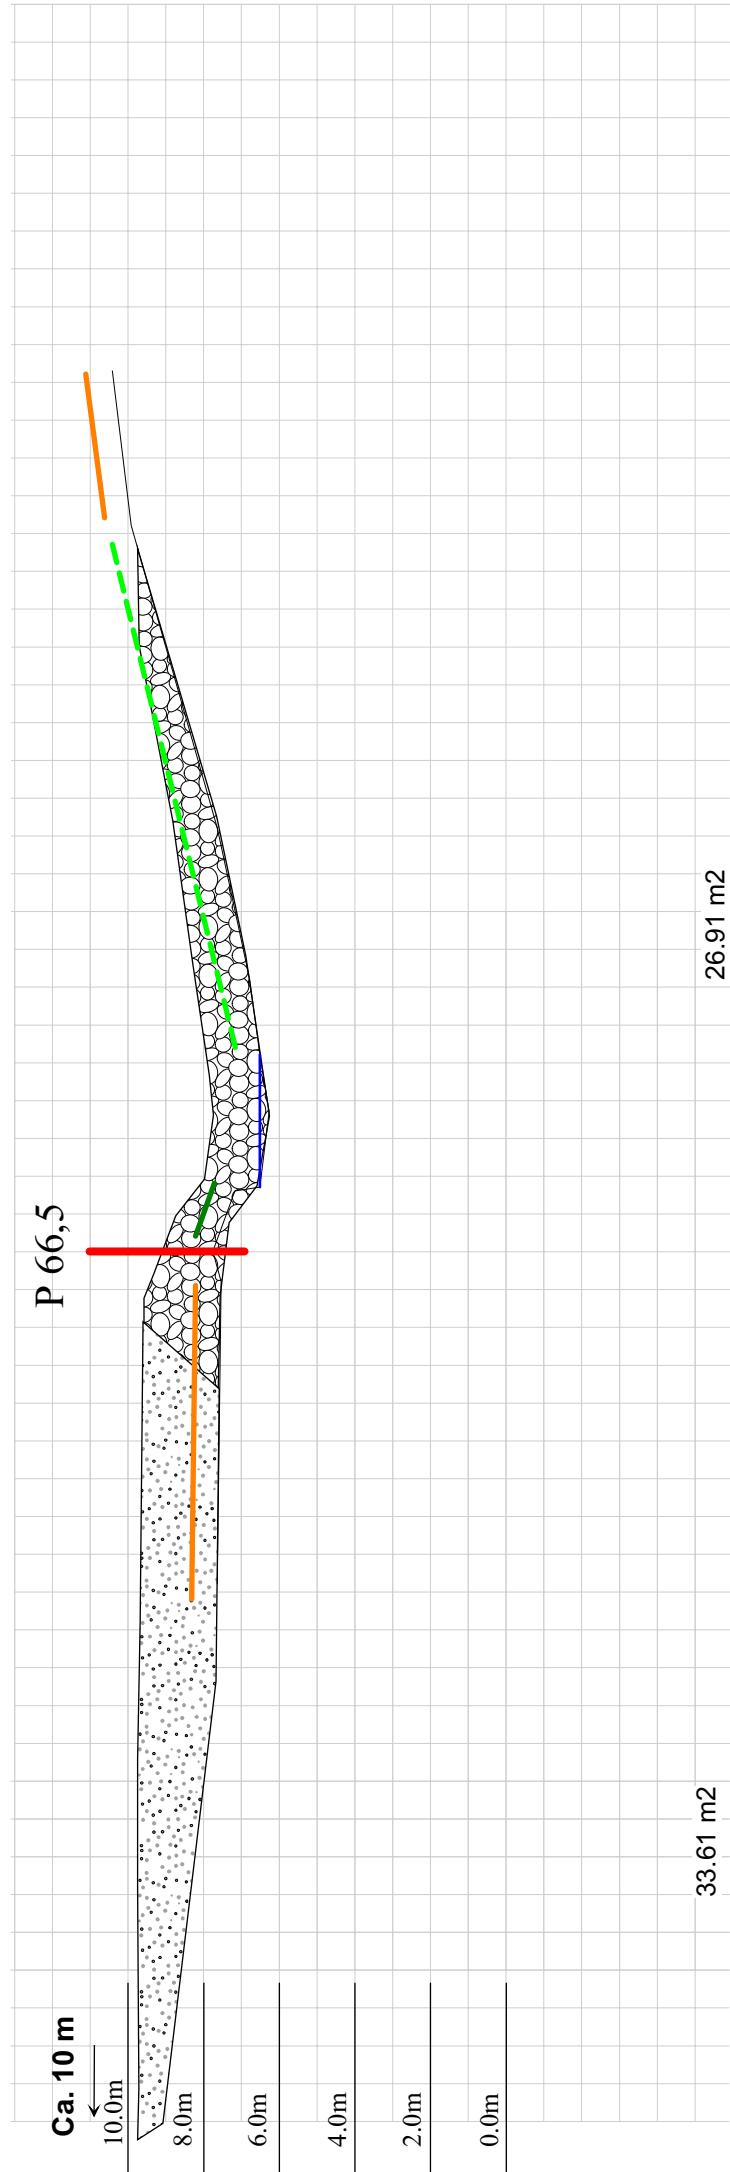


P 72,5

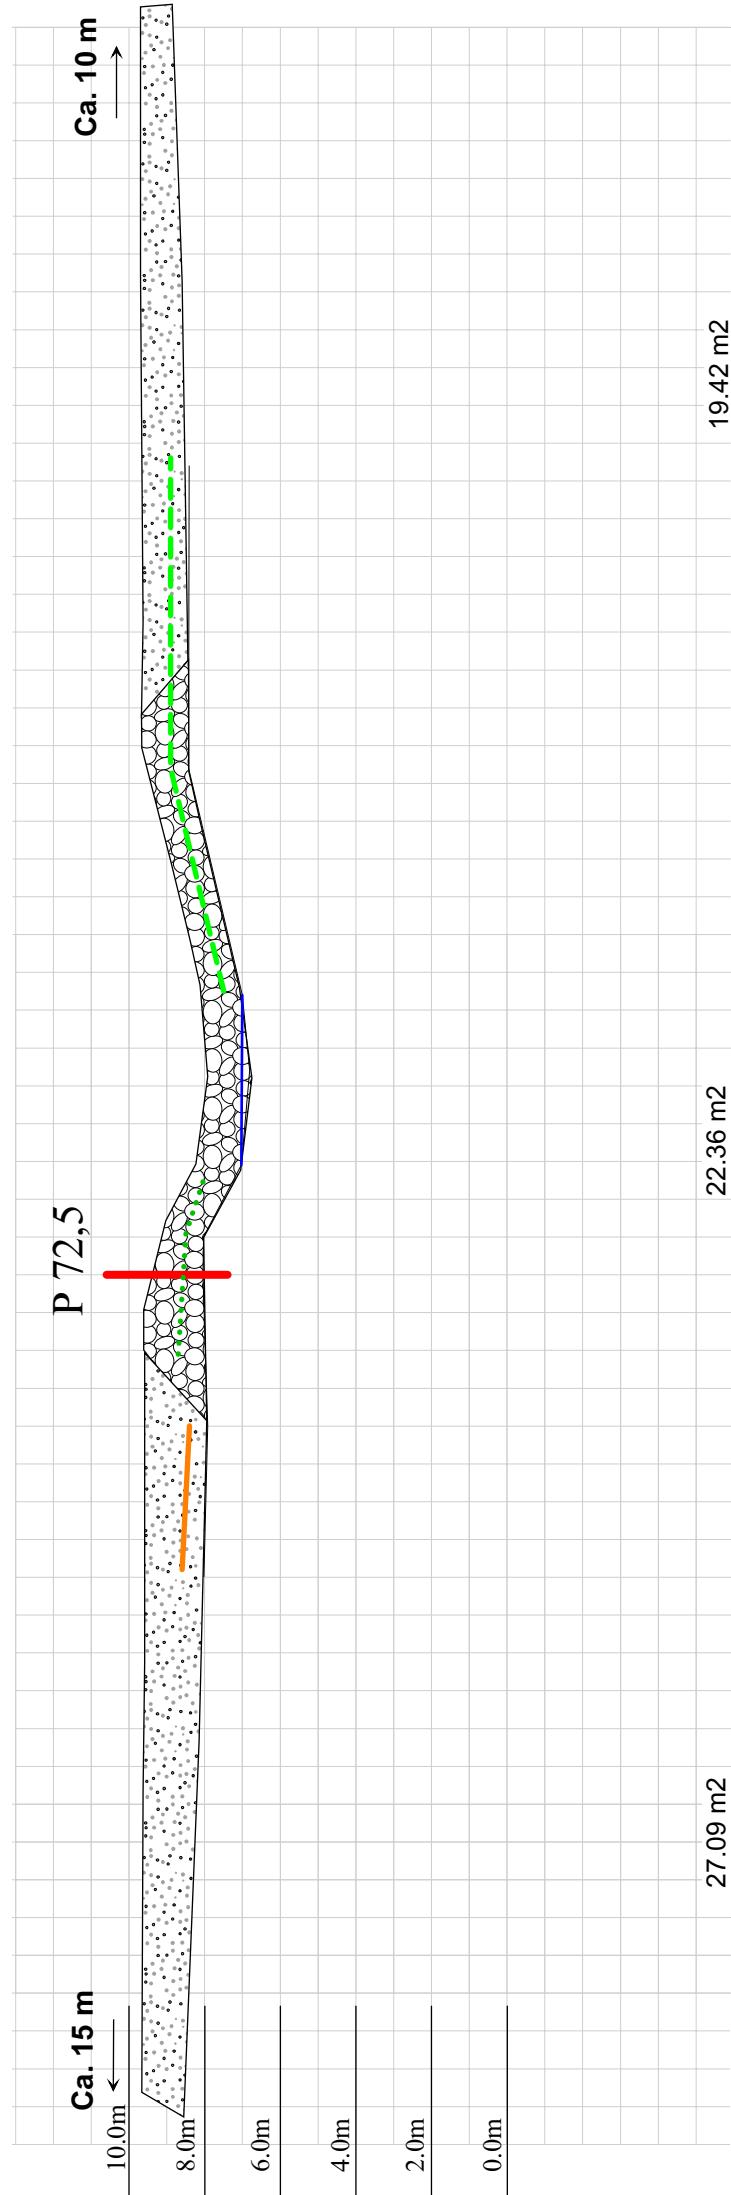


P 80

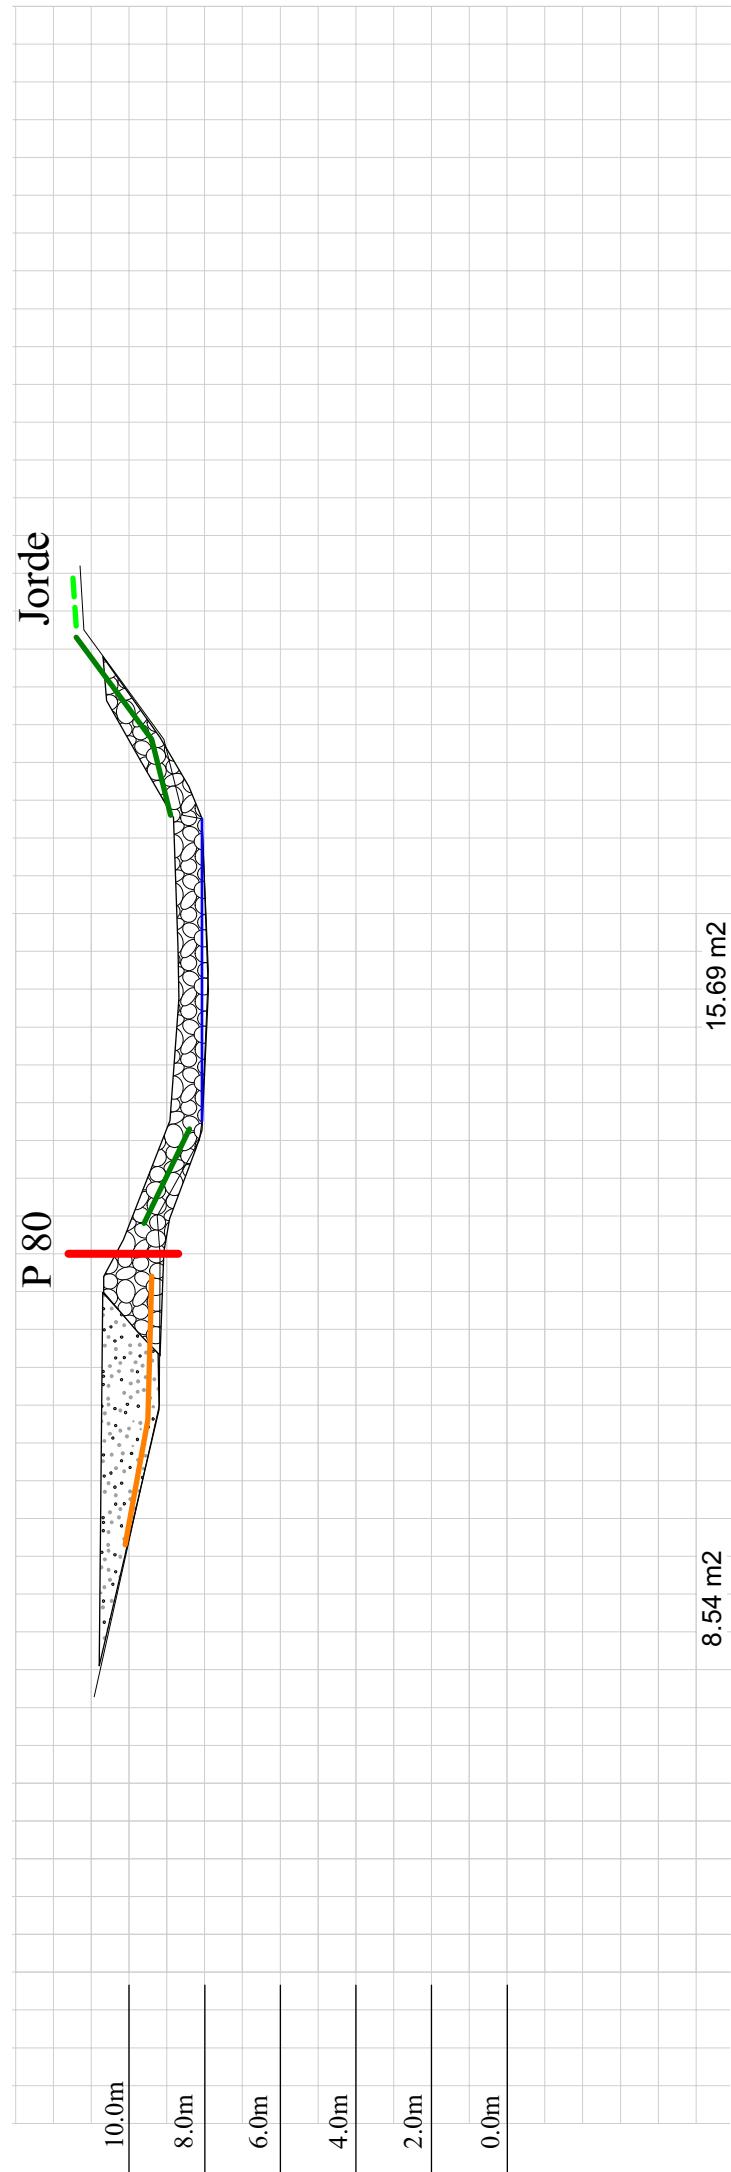


P 88

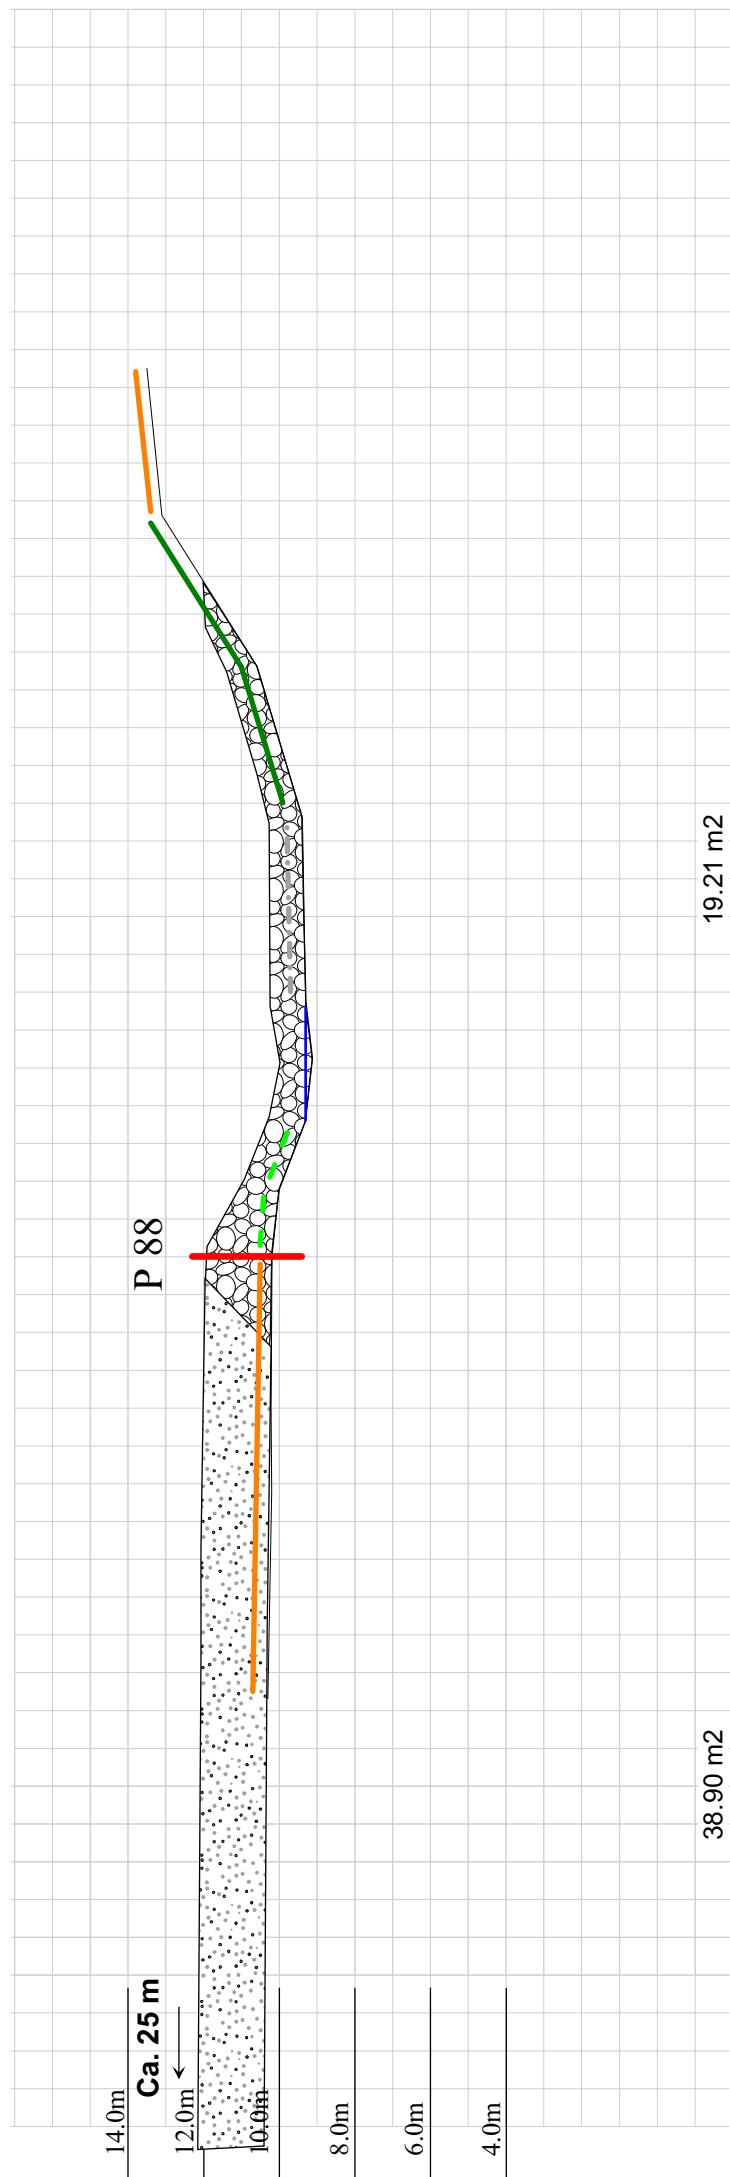


P 95

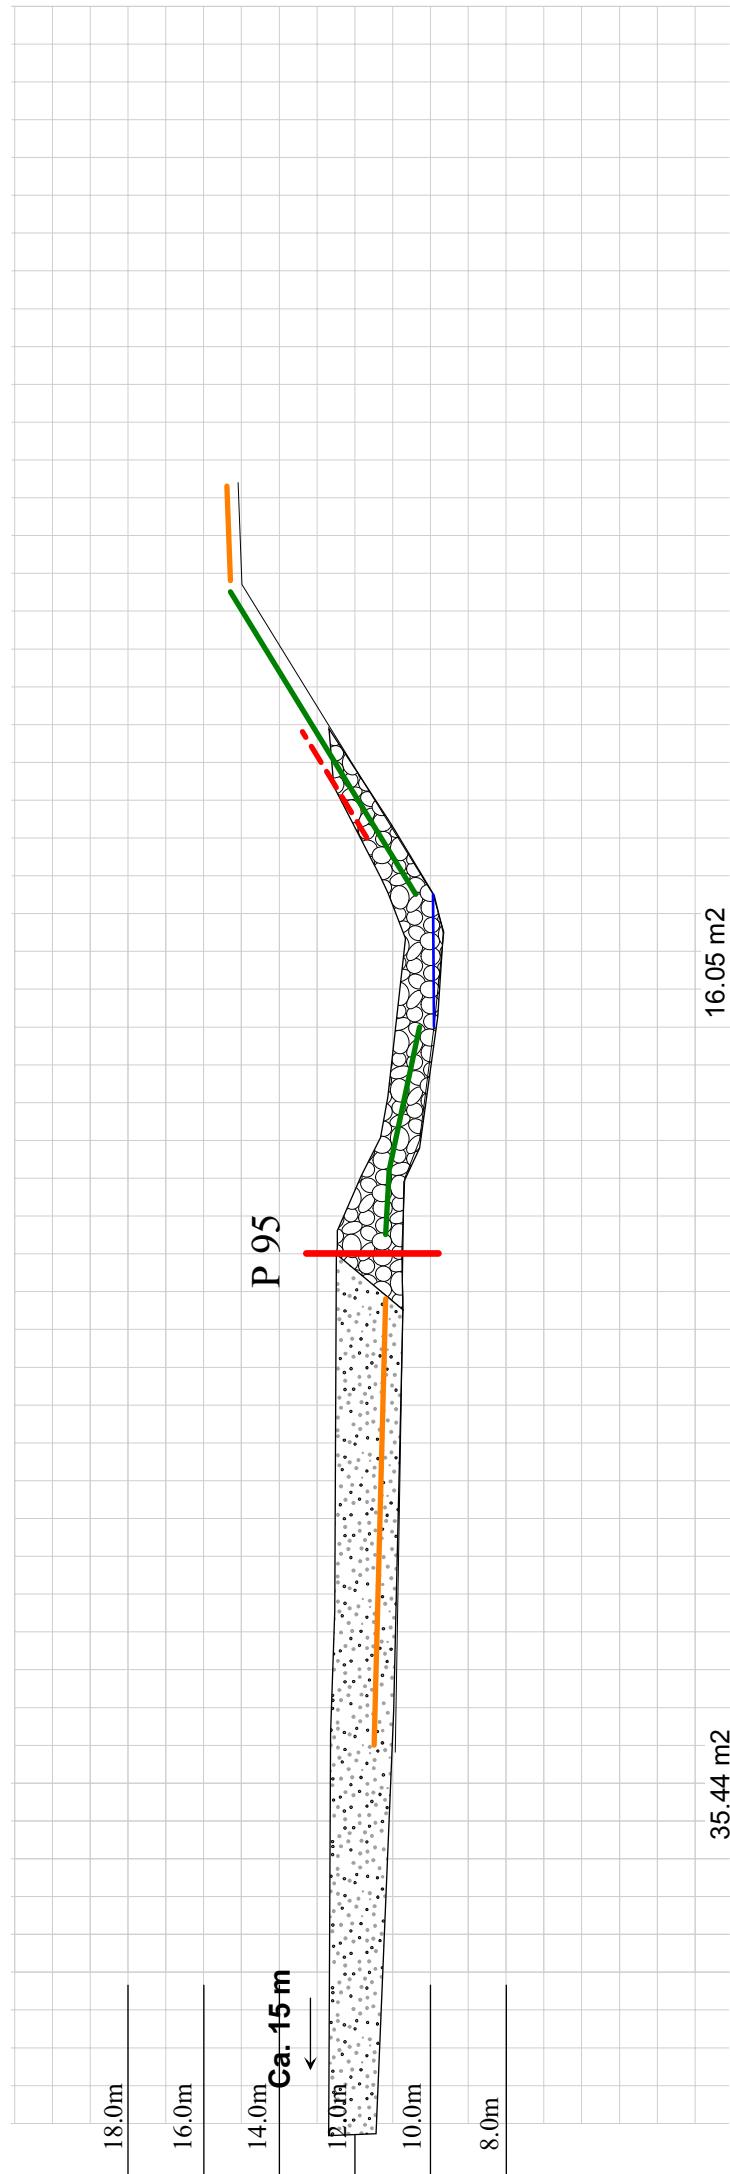


P 10³

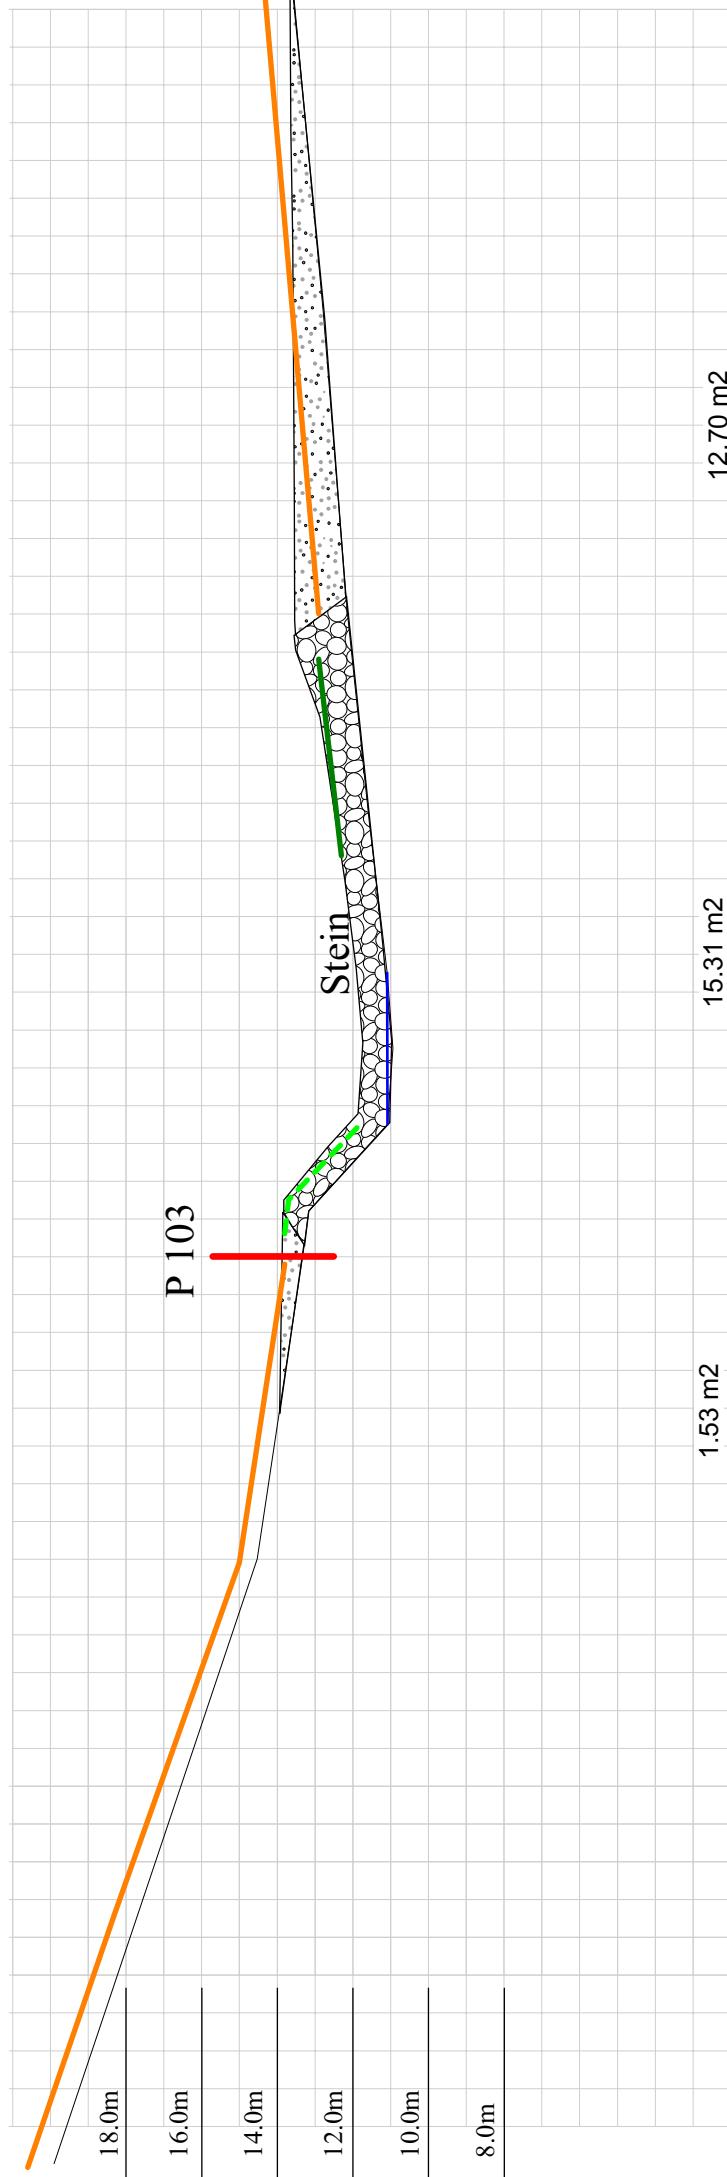


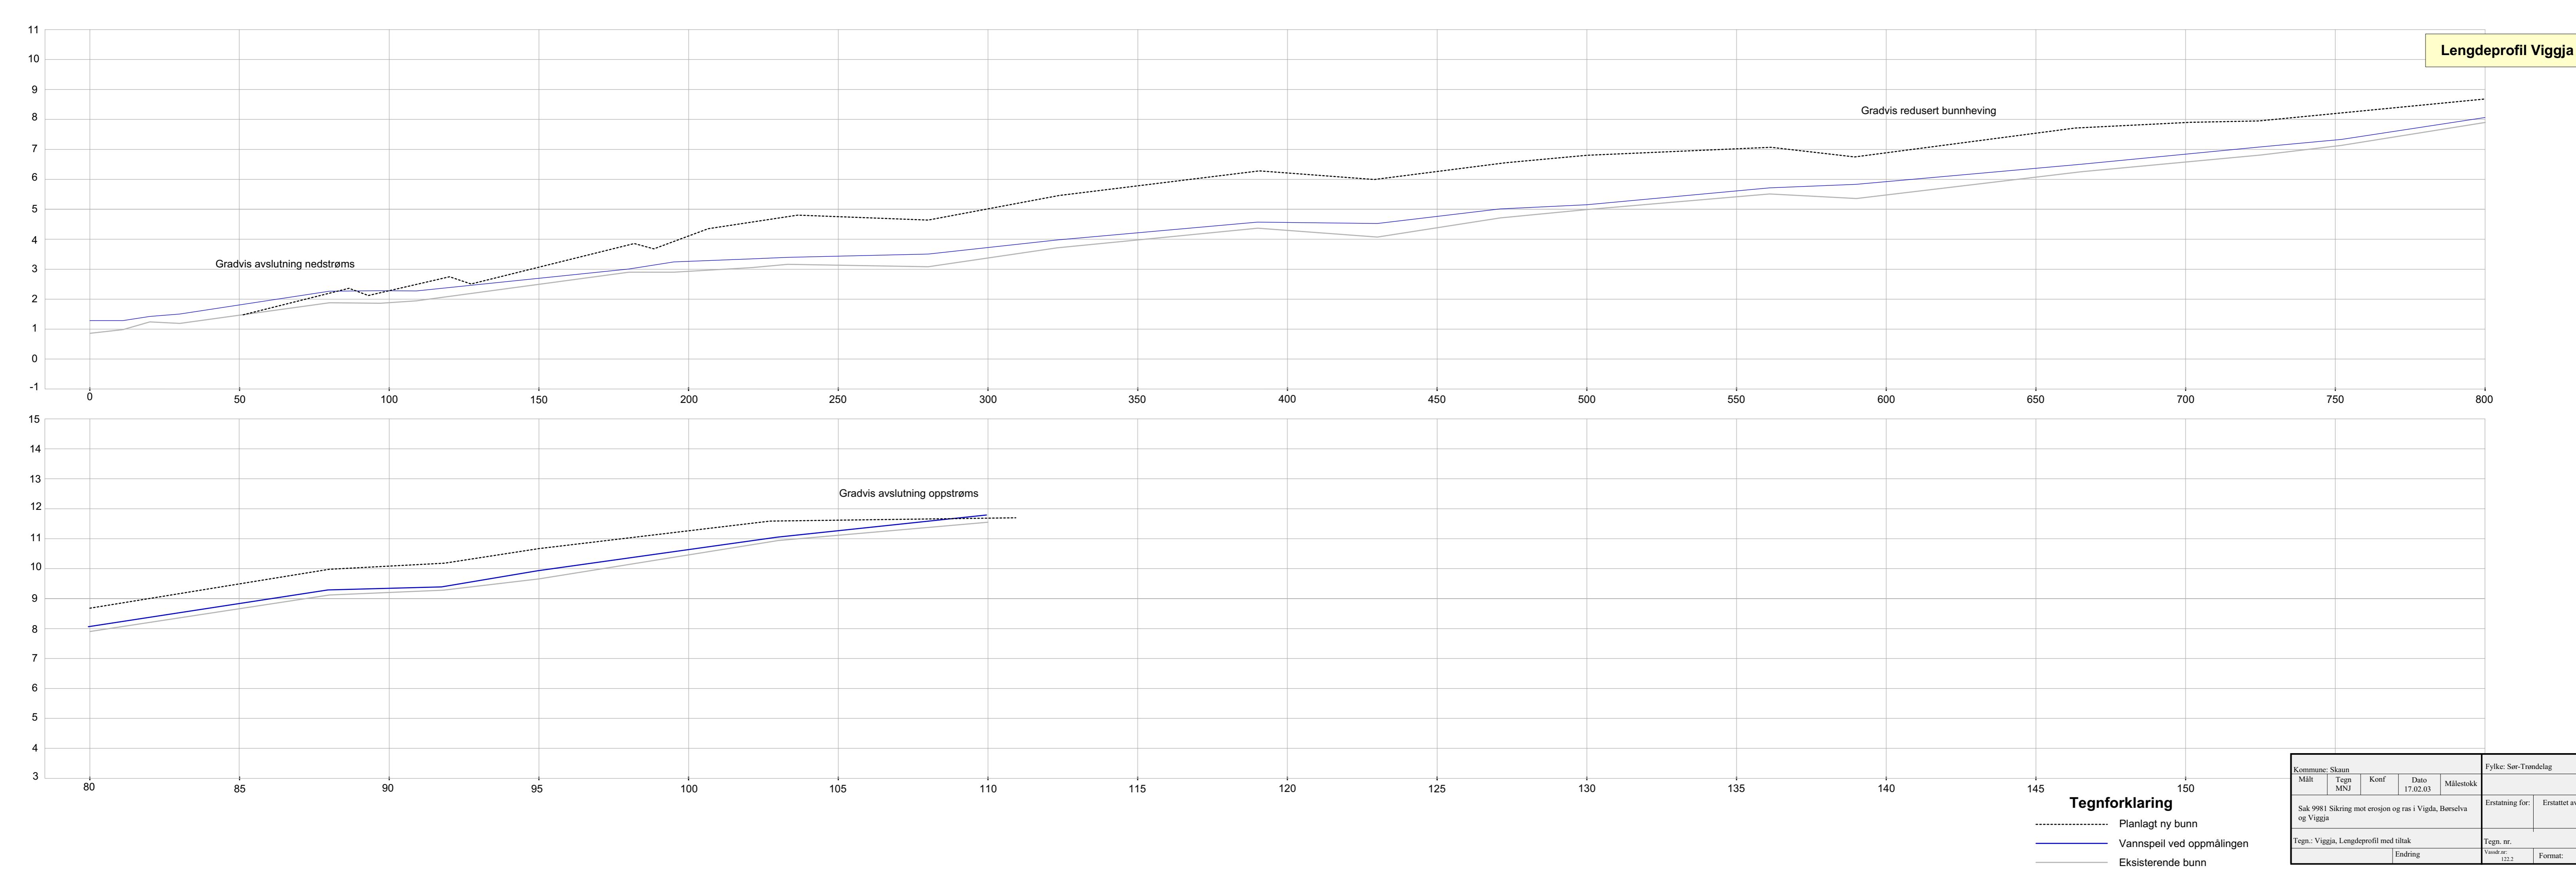


PB 7

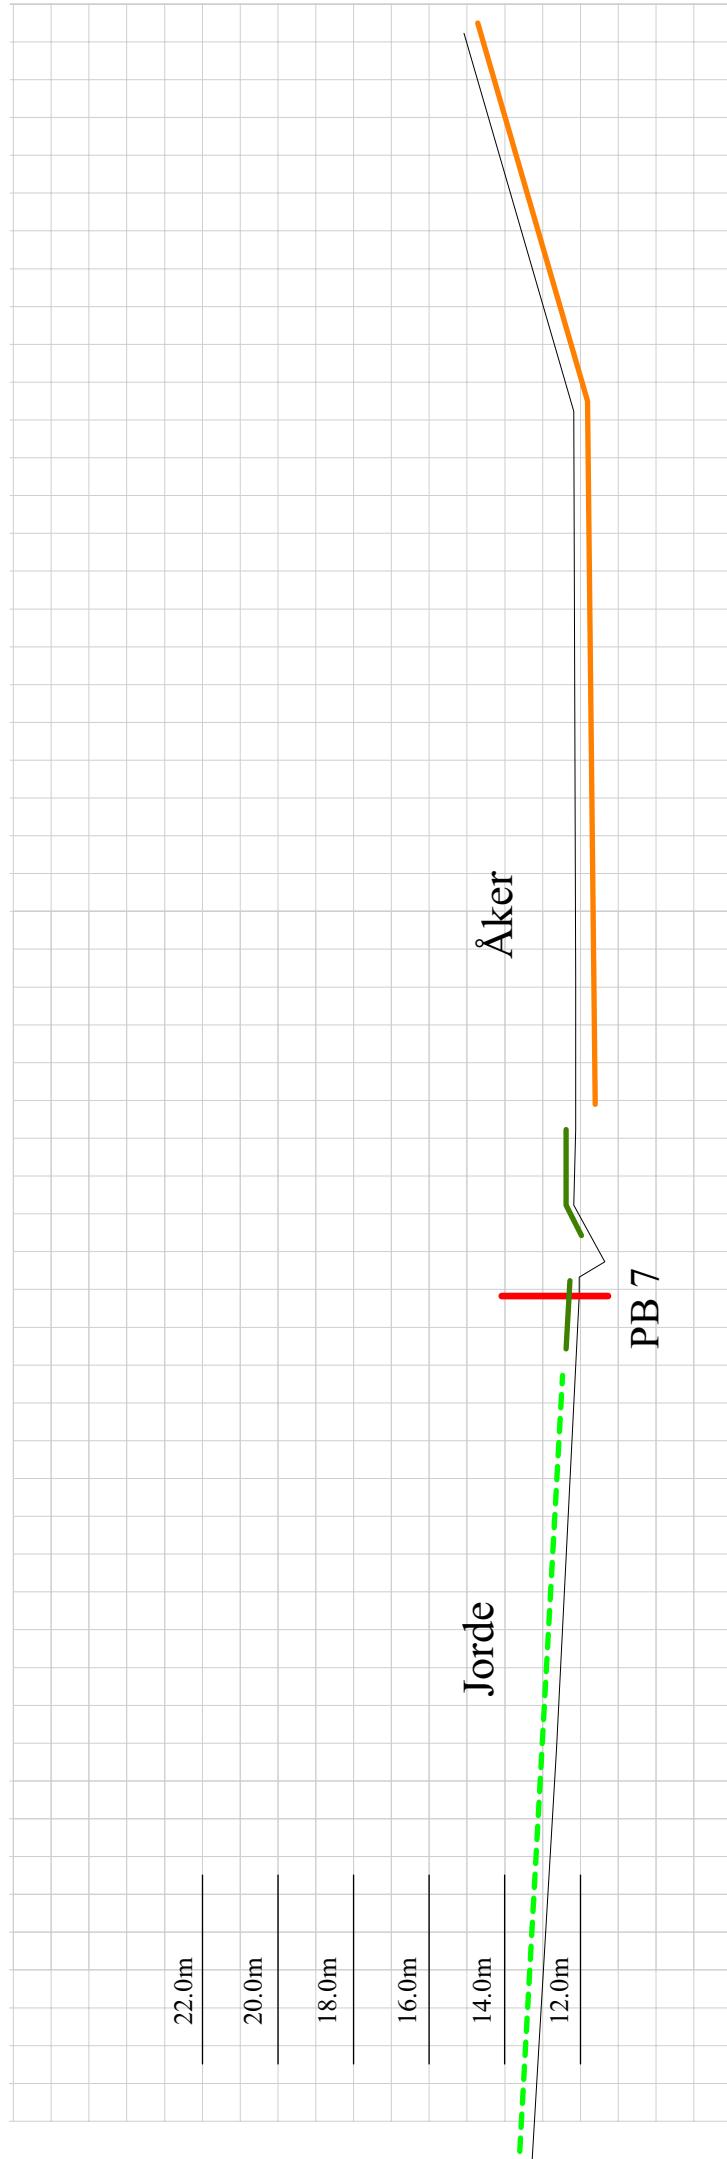


PB 18,5

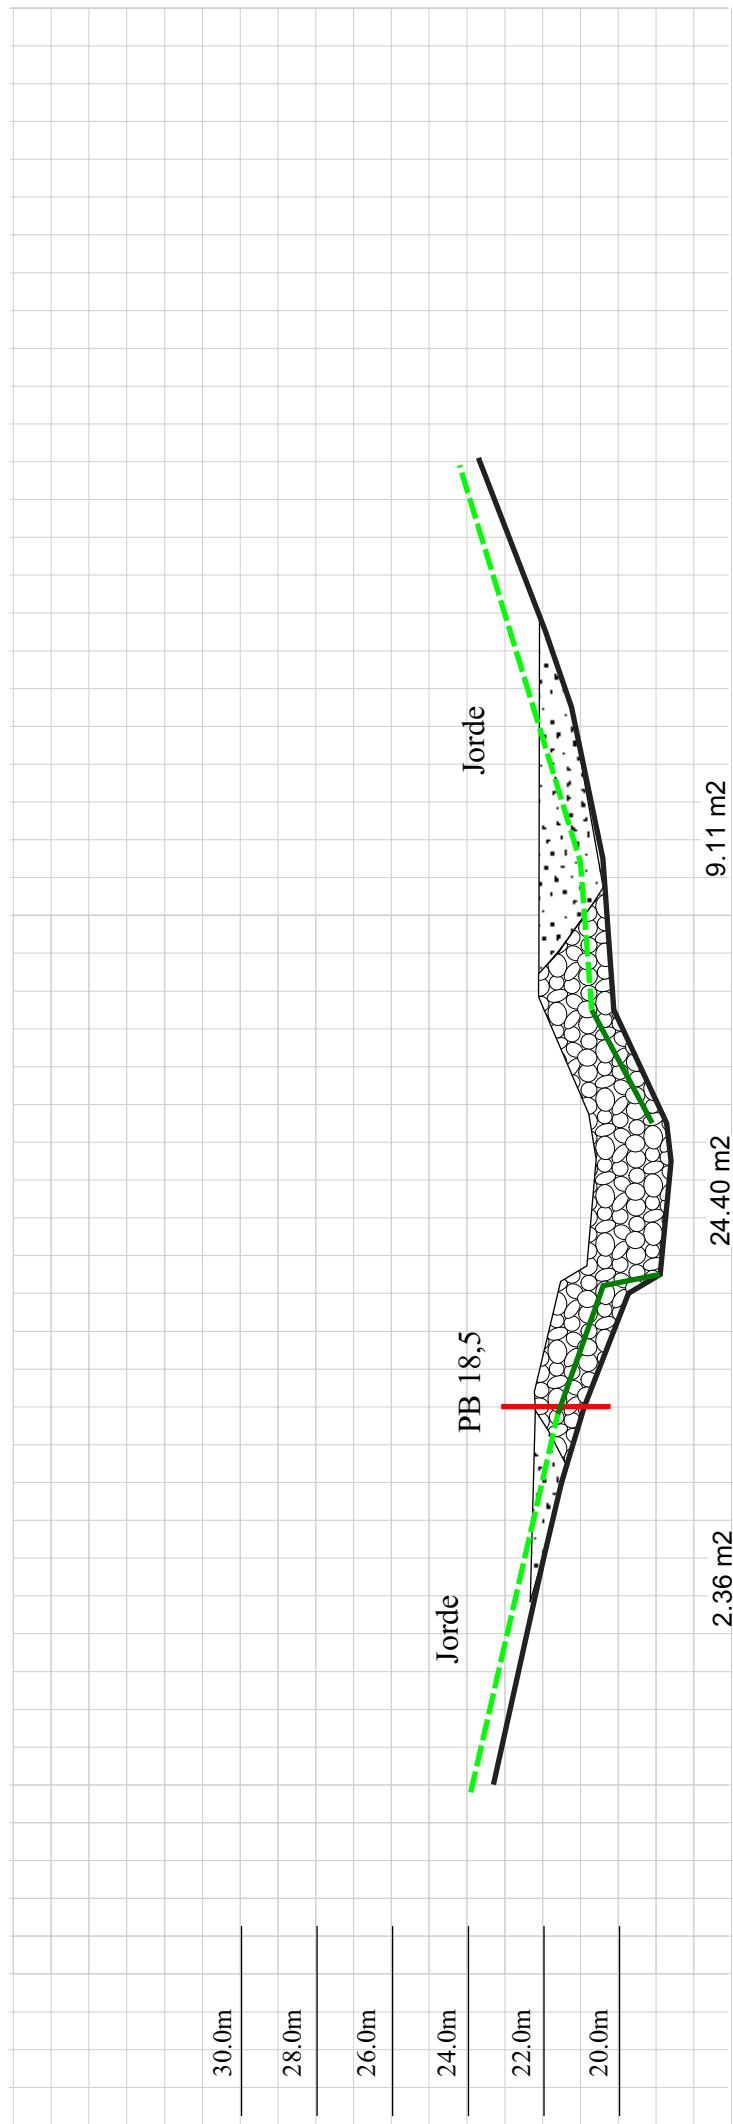


PB 23

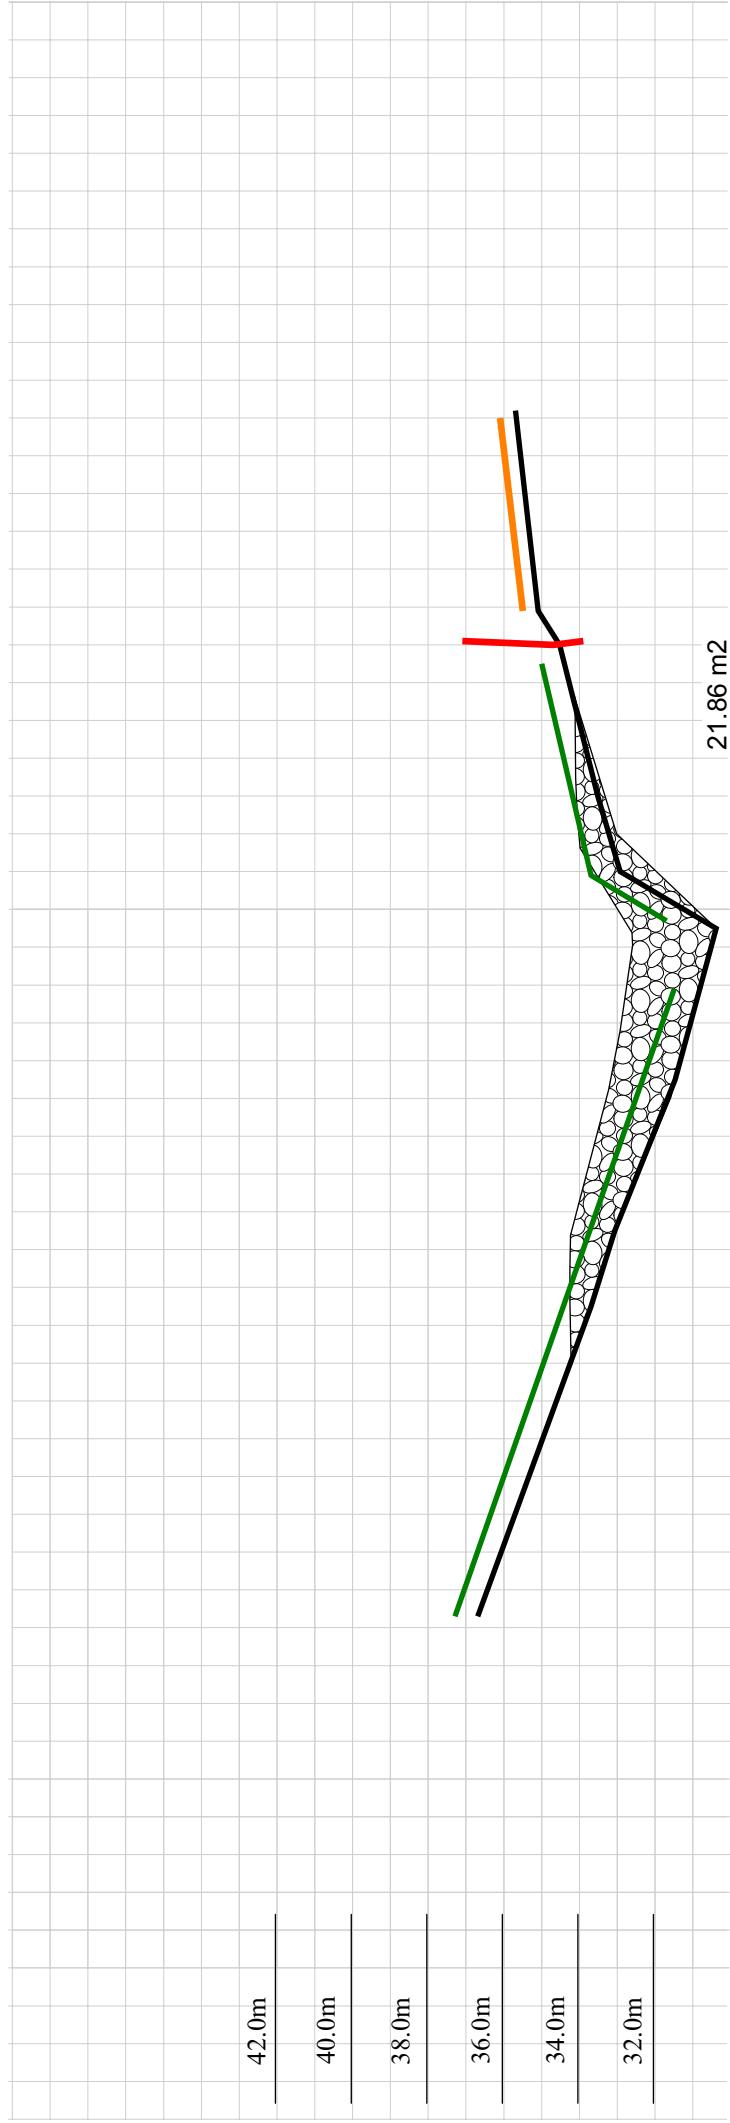

PB 31

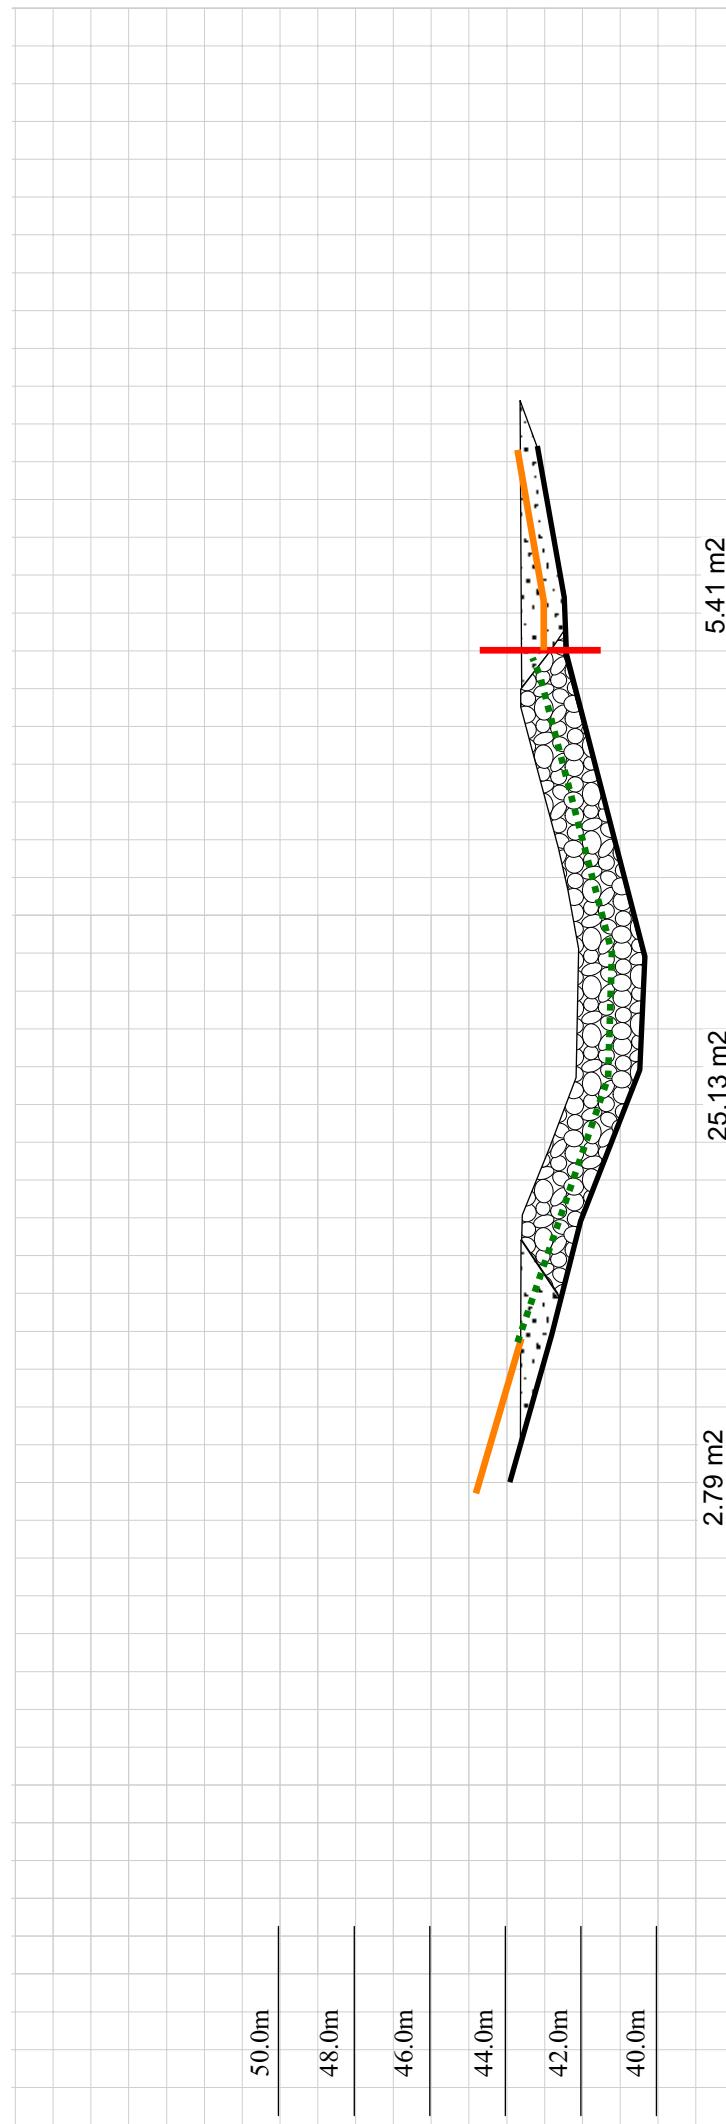

PB 35

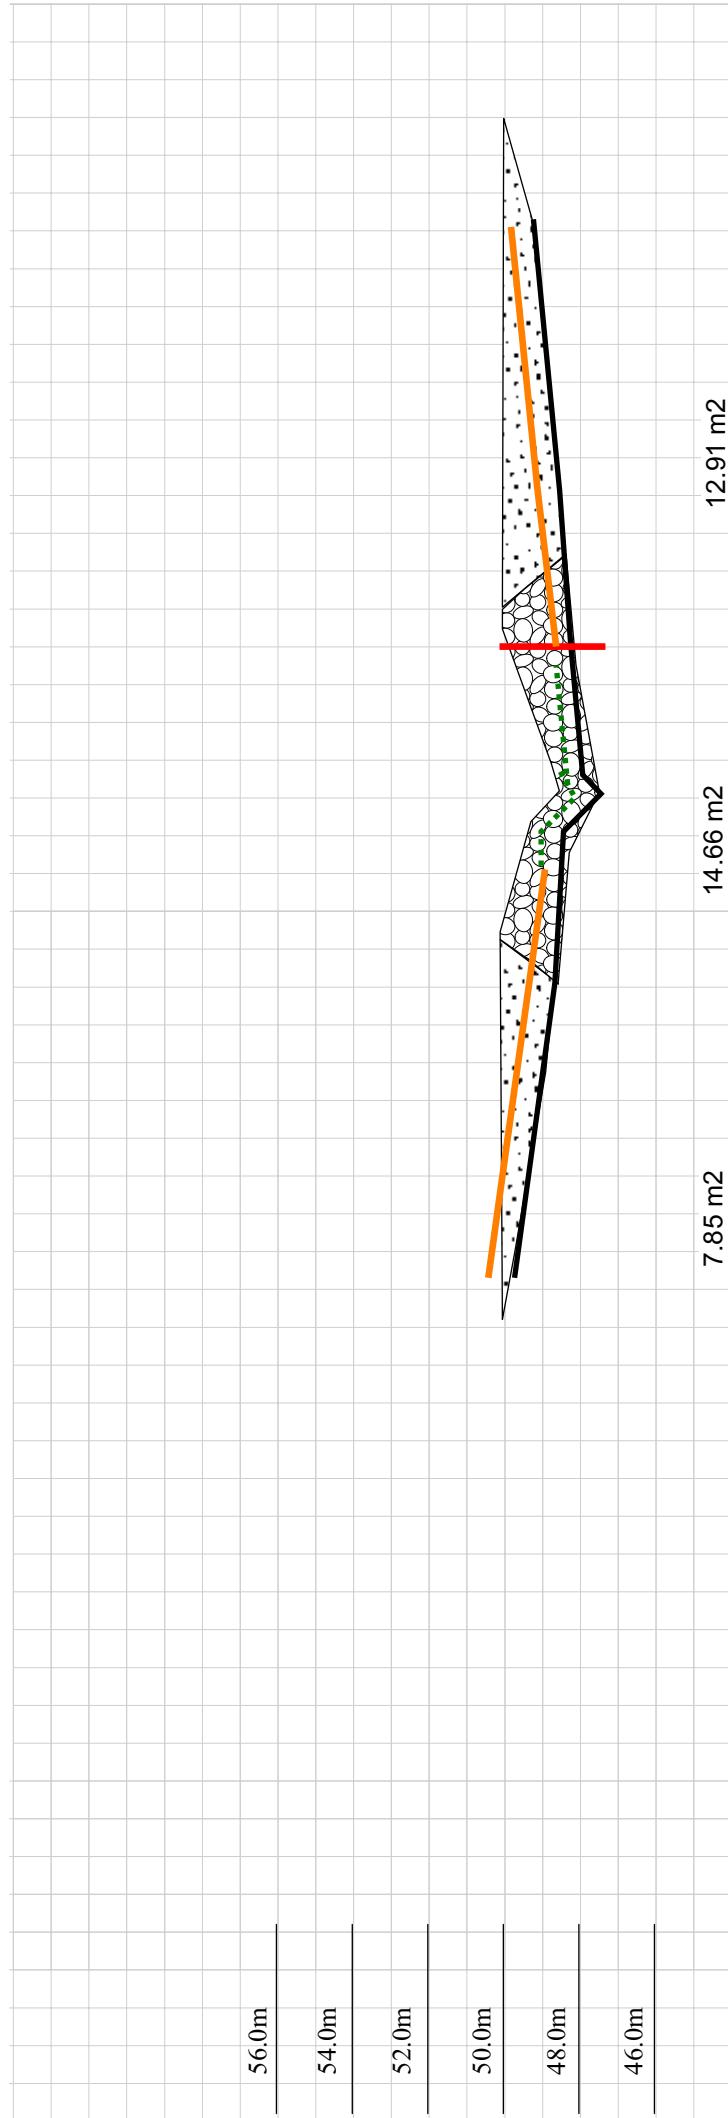

Lengdeprofil Sidebekk Viggja



Komune: Skien				Fylke: Sør-Trøndelag		
Malt	Tegn	Konf	Dato	Målestokk	Ersattning for:	Ersattet av:
	MNJ		17.02.03		Sak 9981 Sikring mot erosjon og ras i Vigda, Børselva og Viggja	
Tegn.: Sidebekk til Viggja, Lengdeprofil med tiltak				Tegn. nr.		
Vassfl.nr.		Vassfl.nr.		Format:		
122.2				122.2		

Tegnforklaring

- Planlagt ny bunn
- Vannspel ved oppmålingen
- Eksisterende bunn