


H.O.H.
(NNS4 - landkart)

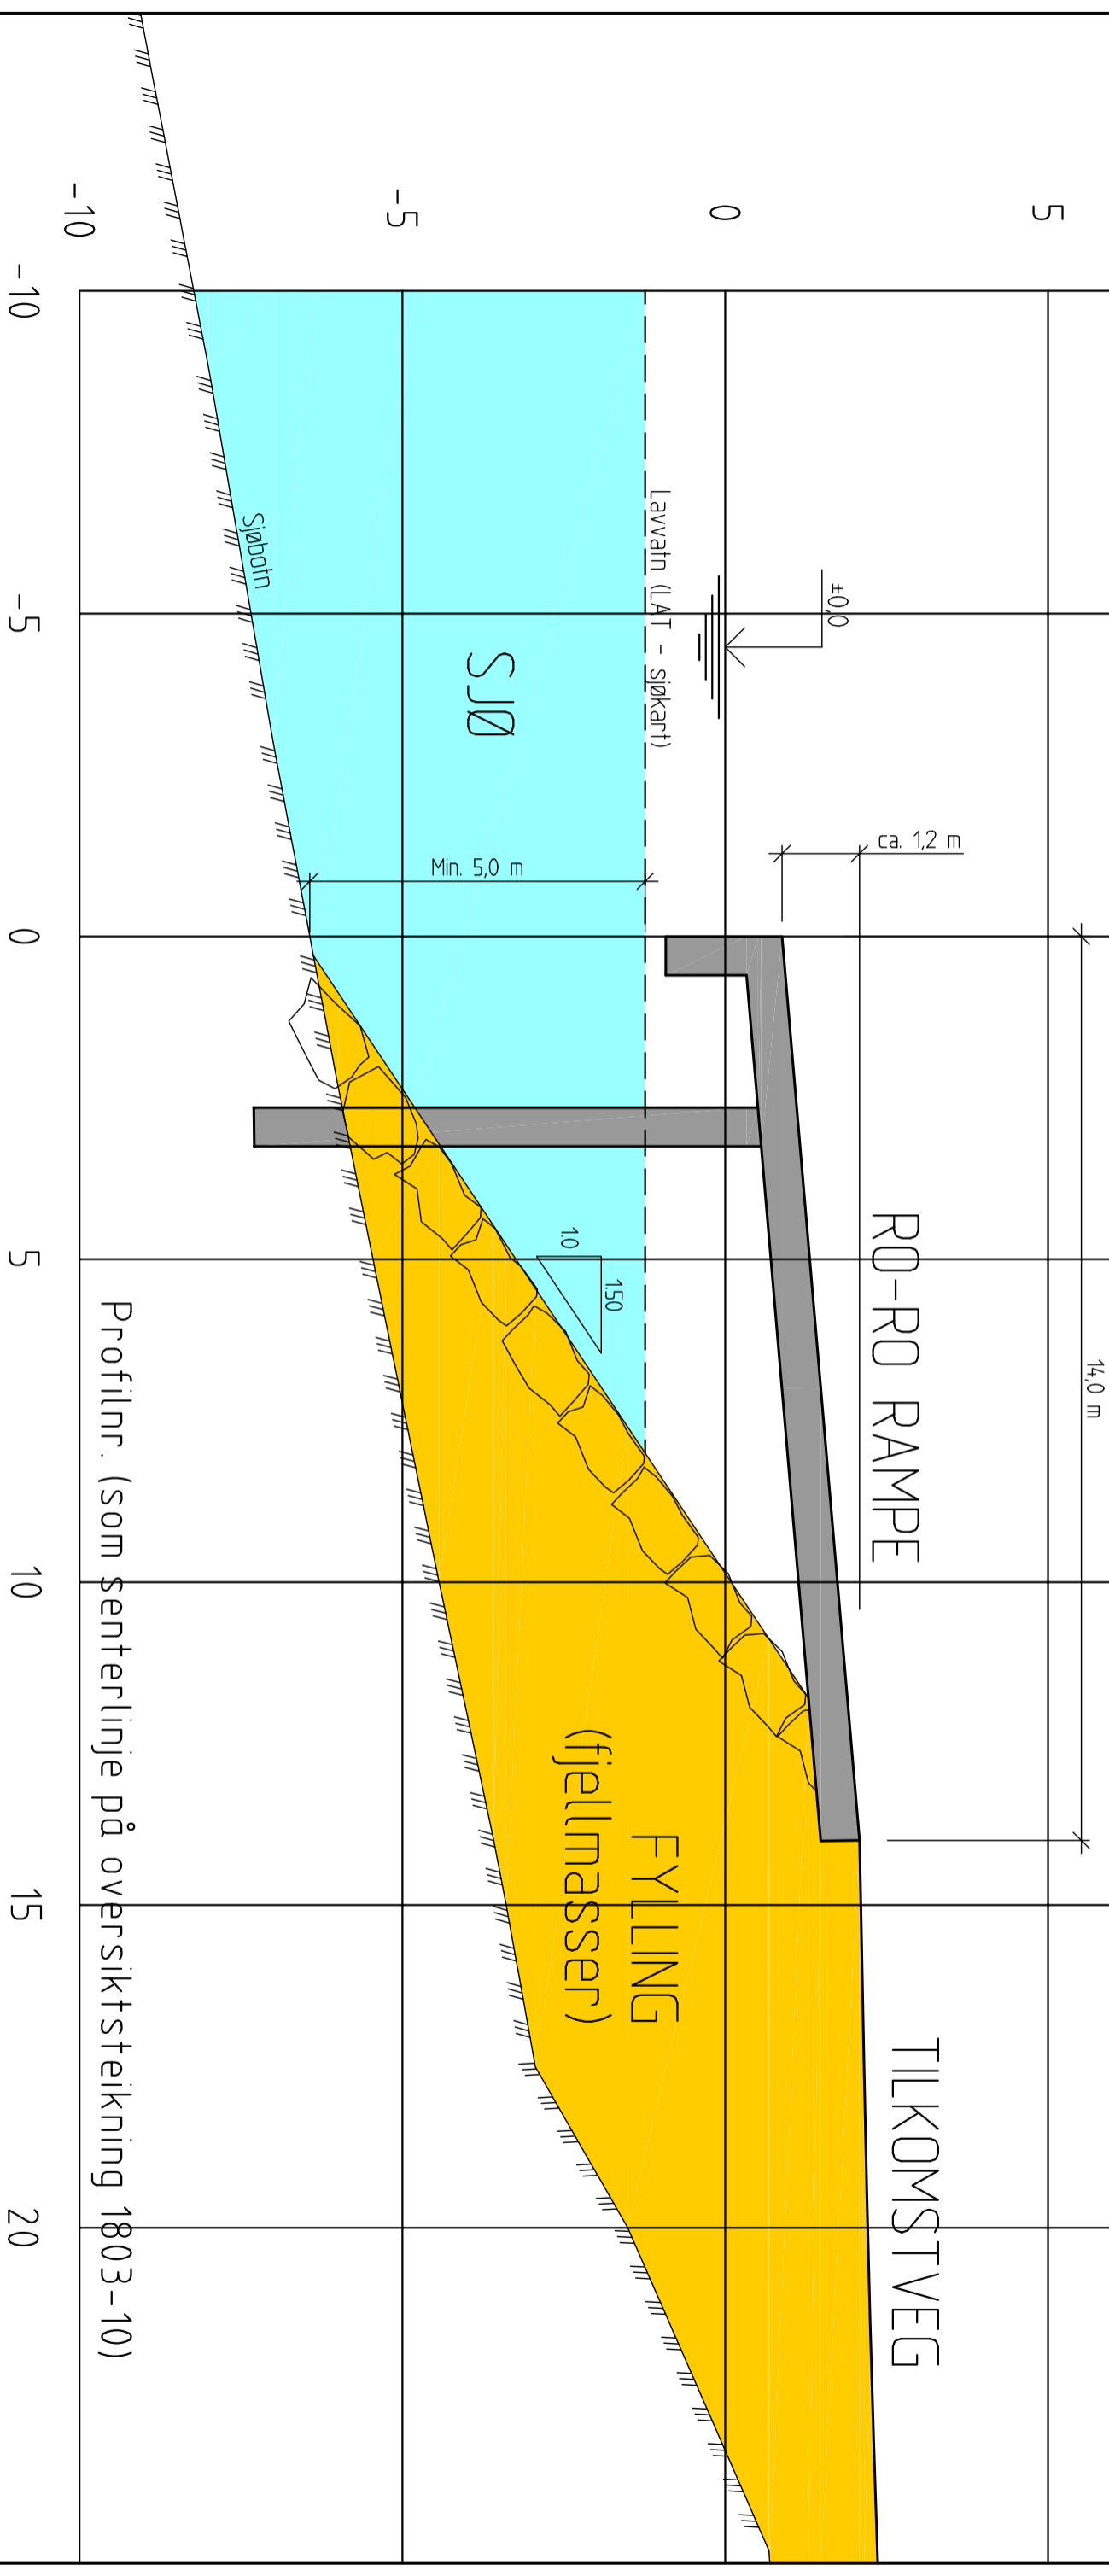

Rev.	Revisjonstekst	Sign.	Rev. dato

Haram Kraft AS				HA-PLAN AS	
Kahesveien 5, 1712 Grålum		ØKONOMISKE		VEGPLANLEGGING - VA-ANLEGG	
Haram Vindkraftverk, Haramsøy				REGULERING - PROSJEKTADMINISTRASJON	
RD-RD RAMPE					
PRINSIPPTEIKNING LENGDESNIITT					
Tekningsnummer : 1803-F1		Revisjon: Målestokk: 1:100 (A3)		Tekna av: HW	
				Kontrollert: 13.09.2018	

HA-PLAN AS	
Svingst. 44A, 6270 Brattåq	
Tlf: 70 21 80 11/ 42 87 040	
Epost: haller.wulfdid@h-plan.no	
Hemside: www.ha-plan.com	