



PROFIL II

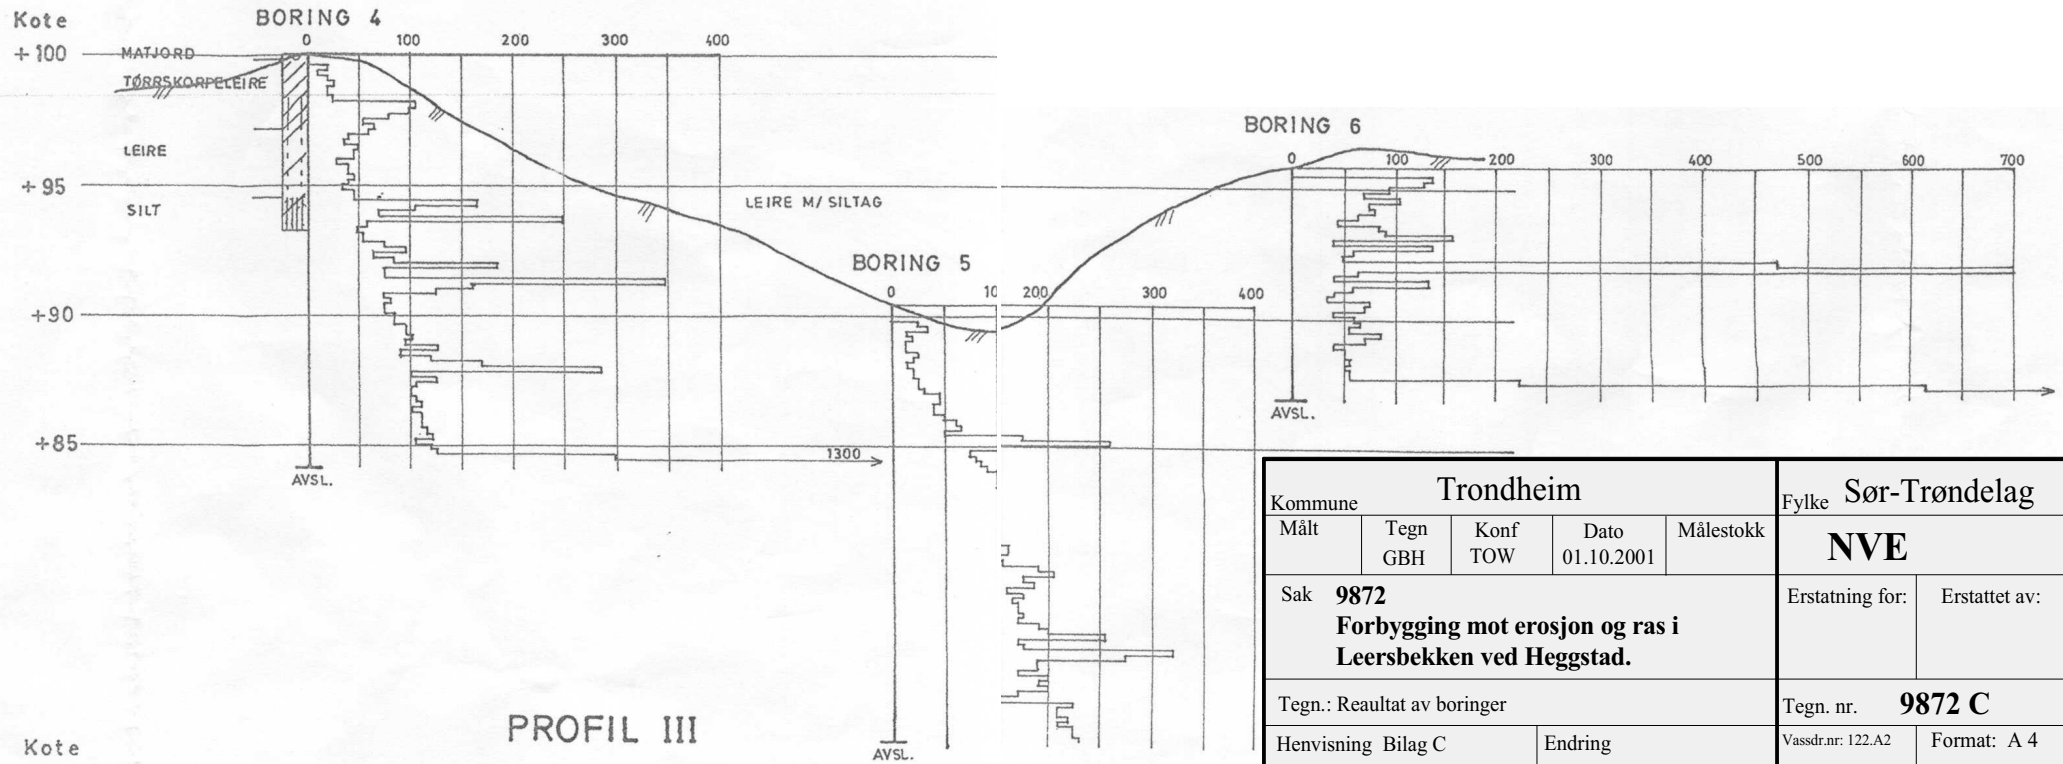

PROFIL III

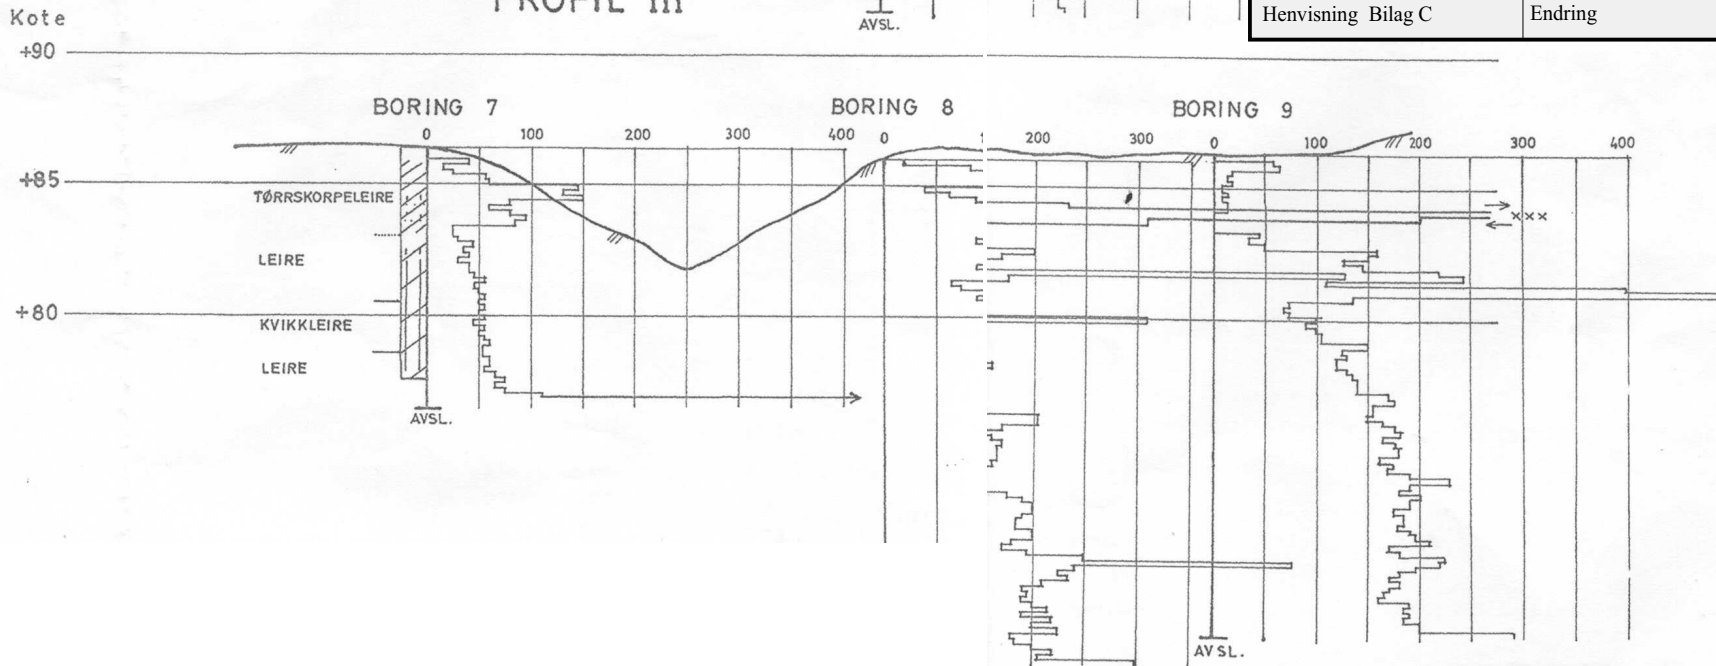

Kommune Trondheim				Fylke Sør-Trøndelag	
Målt	Tegn GBH	Konf TOW	Dato 01.10.2001	Målestokk	NVE
Sak 9872 Forbygging mot erosjon og ras i Leersbekken ved Heggstad.				Erstatning for:	Erstattet av:
Tegn.: Resultat av borerer				Tegn. nr. 9872 C	
Henvisning Bilag C			Endring	Vassdr.nr: 122.A2	Format: A 4