


PROFIL IV

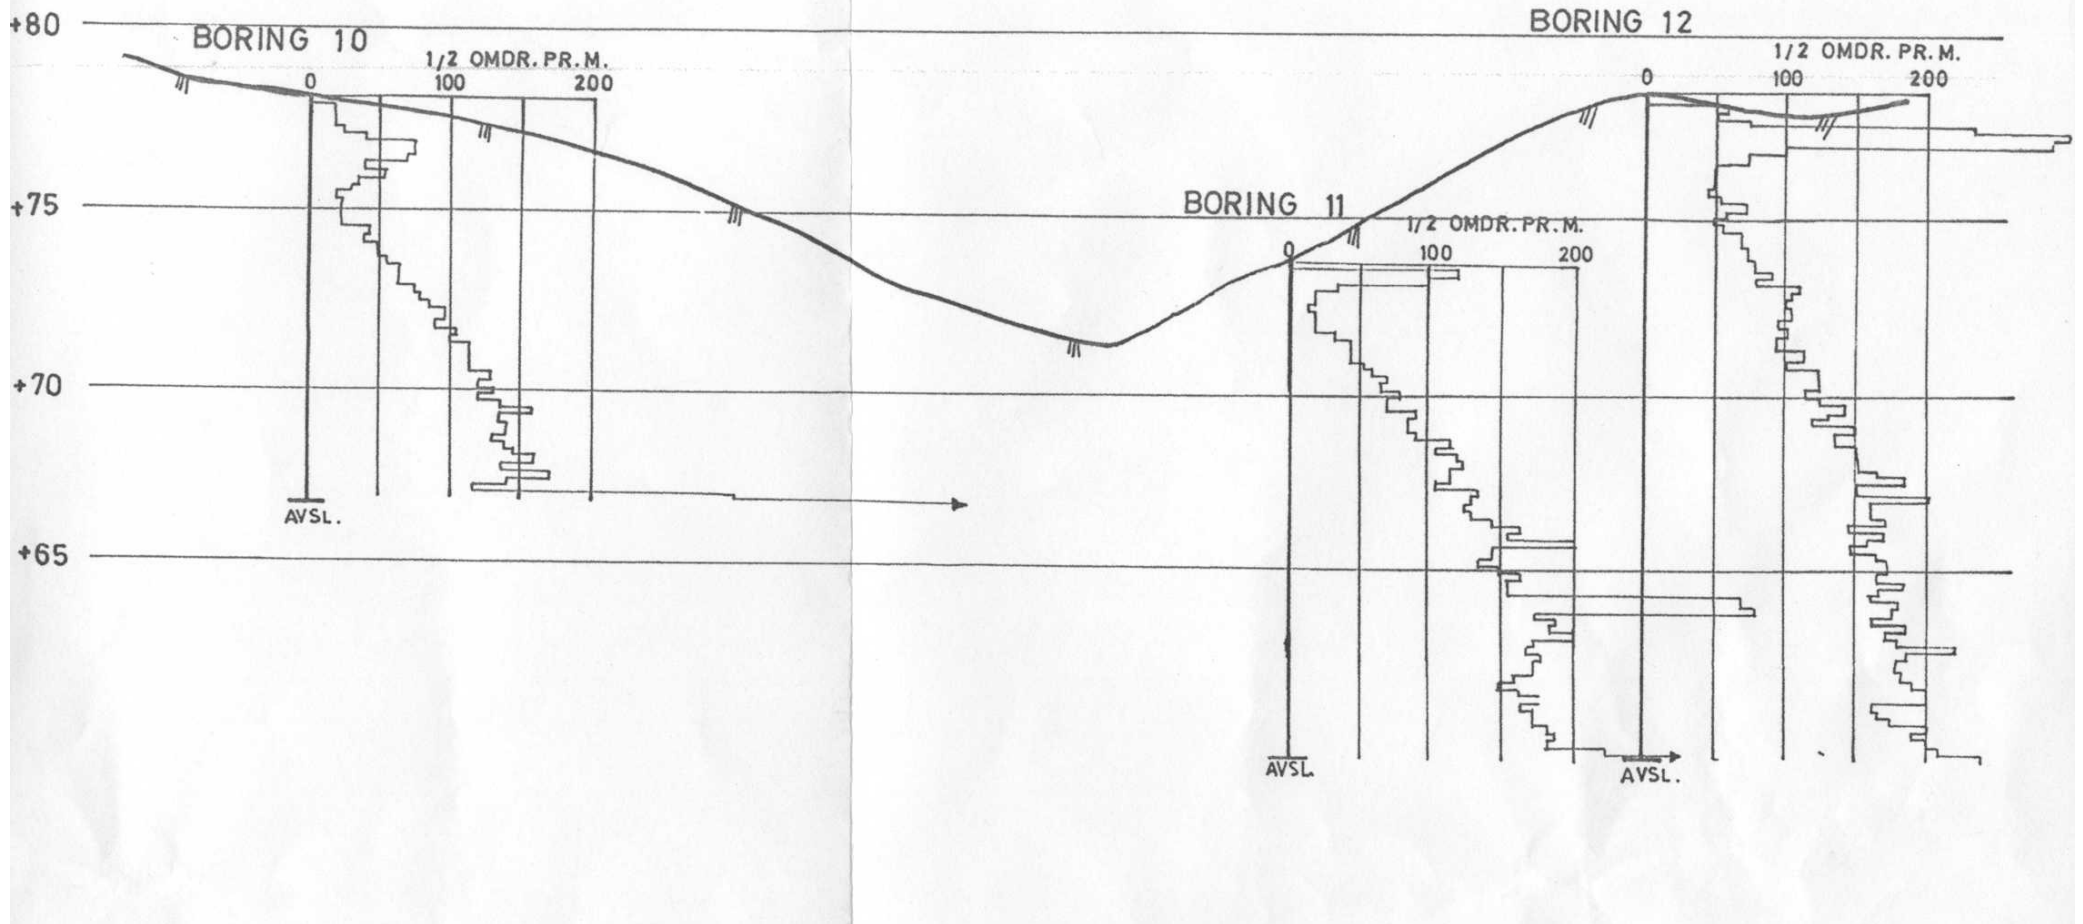

Kommune Trondheim					Fylke Sør-Trøndelag
Målt	Tegn GBH	Konf TOW	Dato 01.10.2001	Målestokk	NVE
Sak 9872 Forbygging mot erosjon og ras i Leersbekken ved Heggstad.					Erstatning for: Erstattet av:
Tegn.: Resultat av borer					Tegn. nr. 9872 C
Henvisning Bilag C			Endring		Vassdr.nr. 122.A2 Format: A 4