




Plantegning utvidelse av Bryggja transformatorstasjon

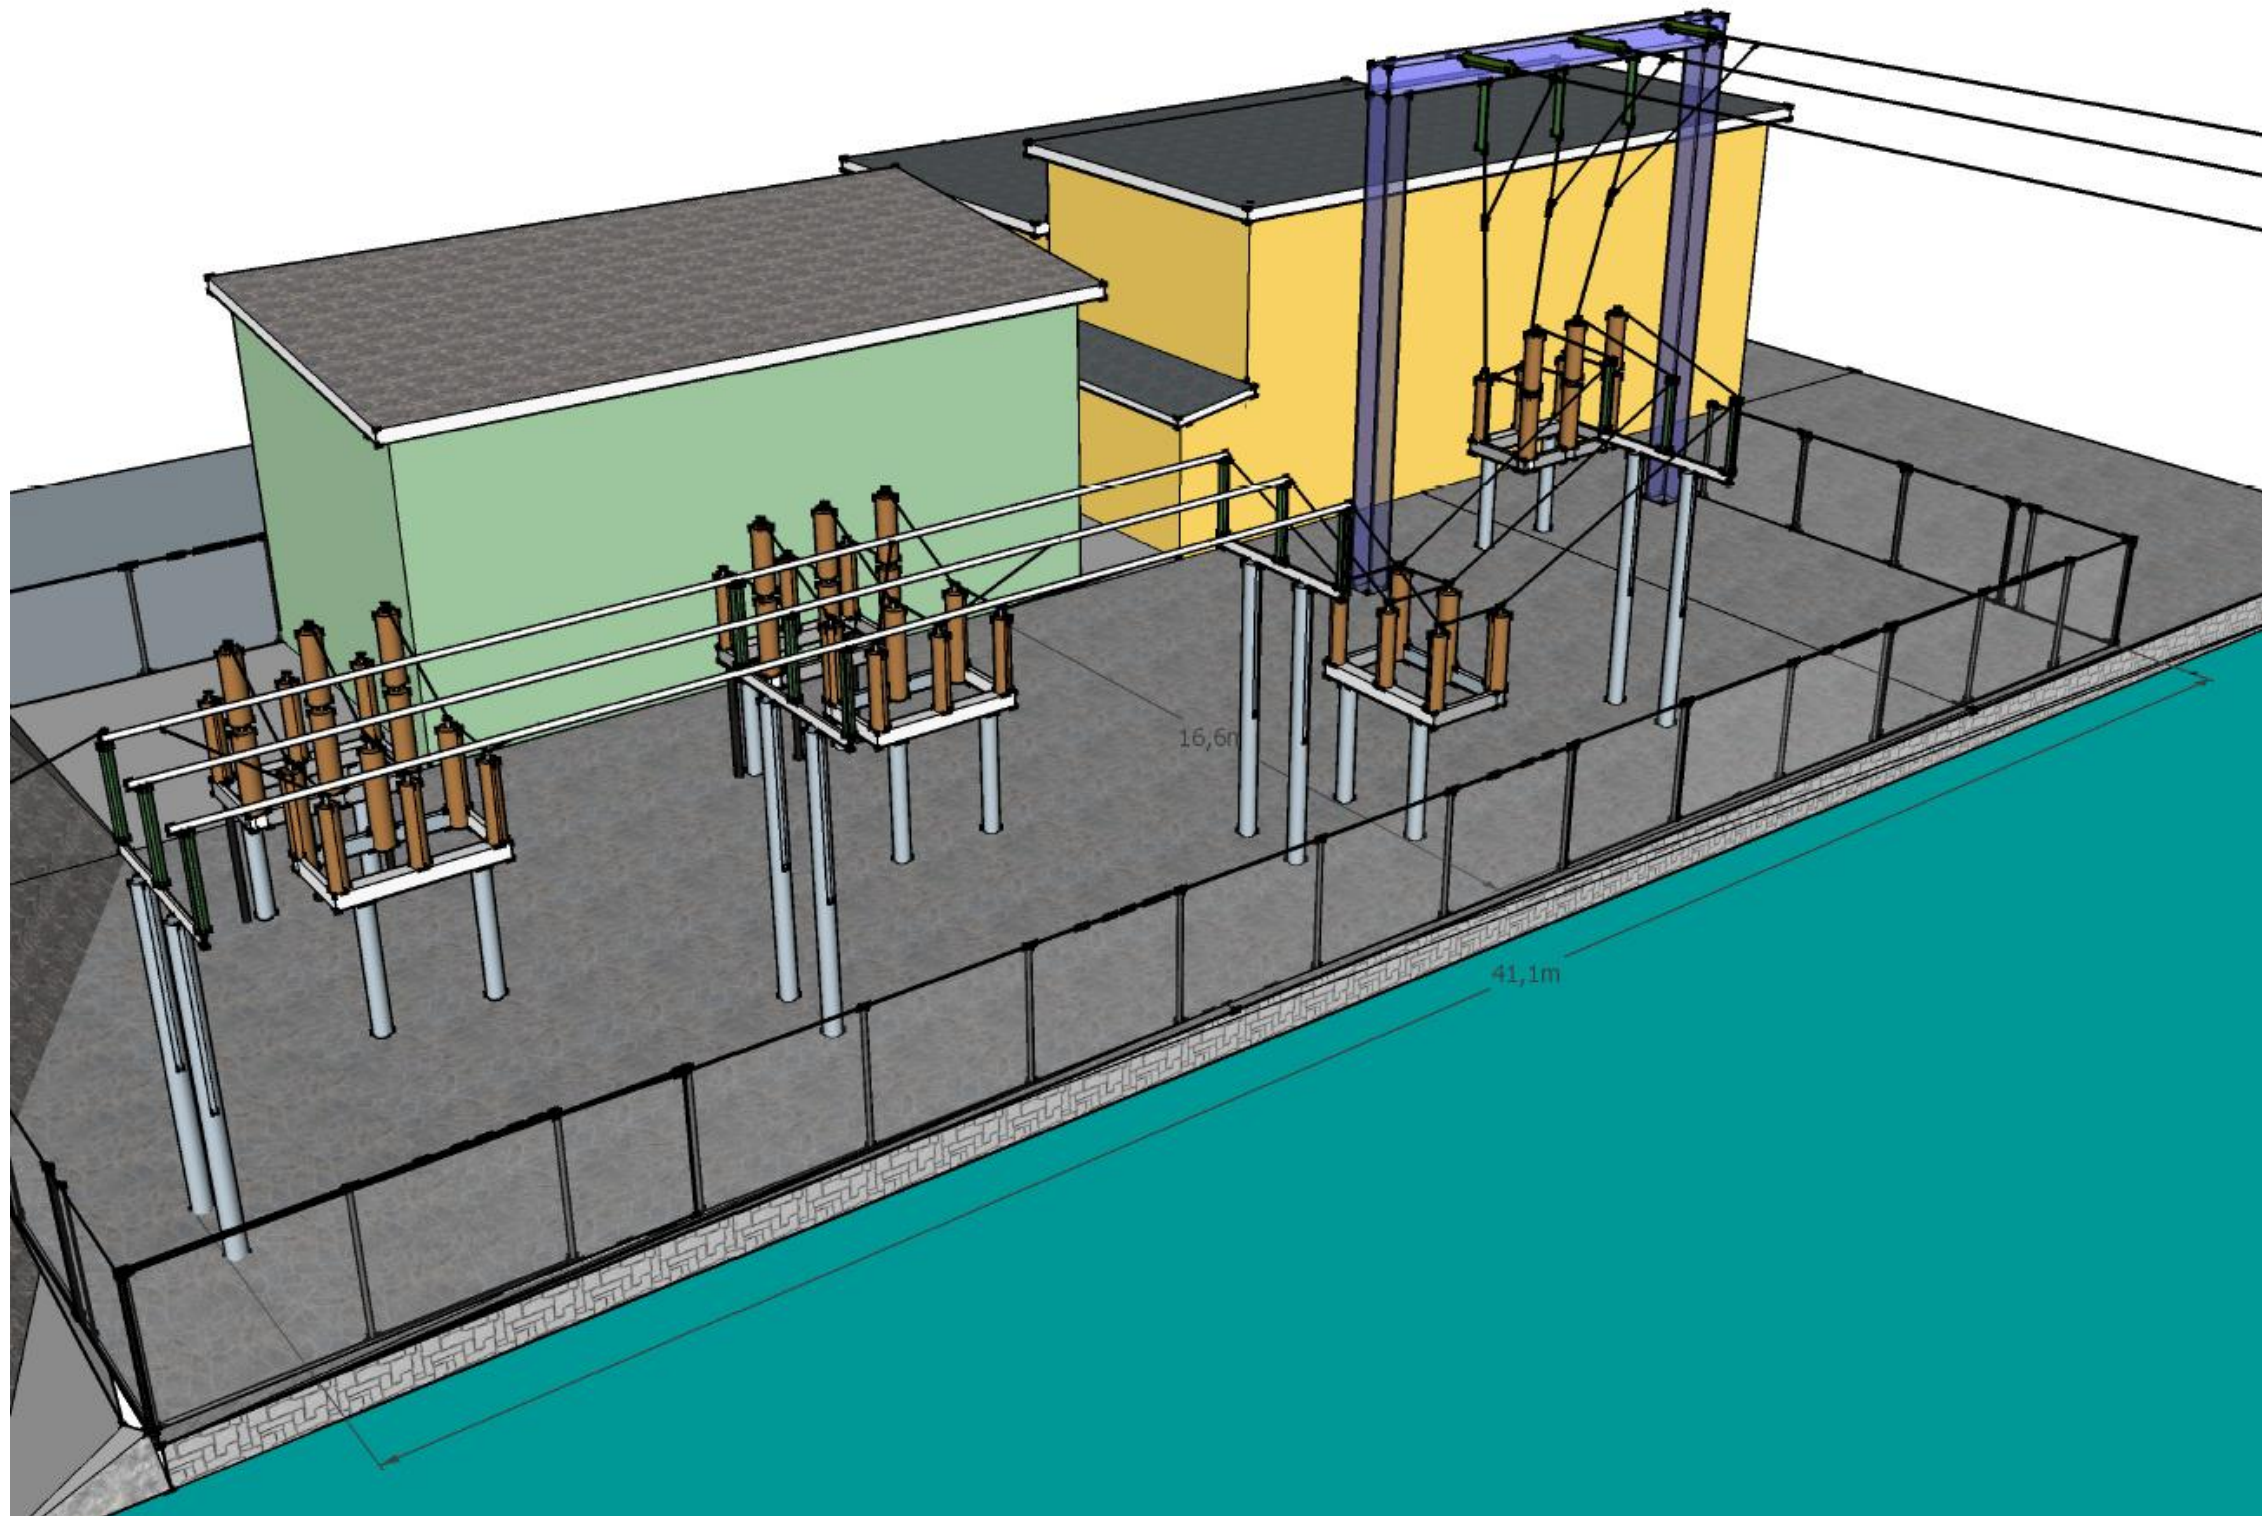


*Illustrasjon av Deknepollen transformatorstasjon basert på luftisolert anlegg med enkel samleskinne med fremtidig seksjoneringsbryter klargjort for utvidelse av samleskinne*

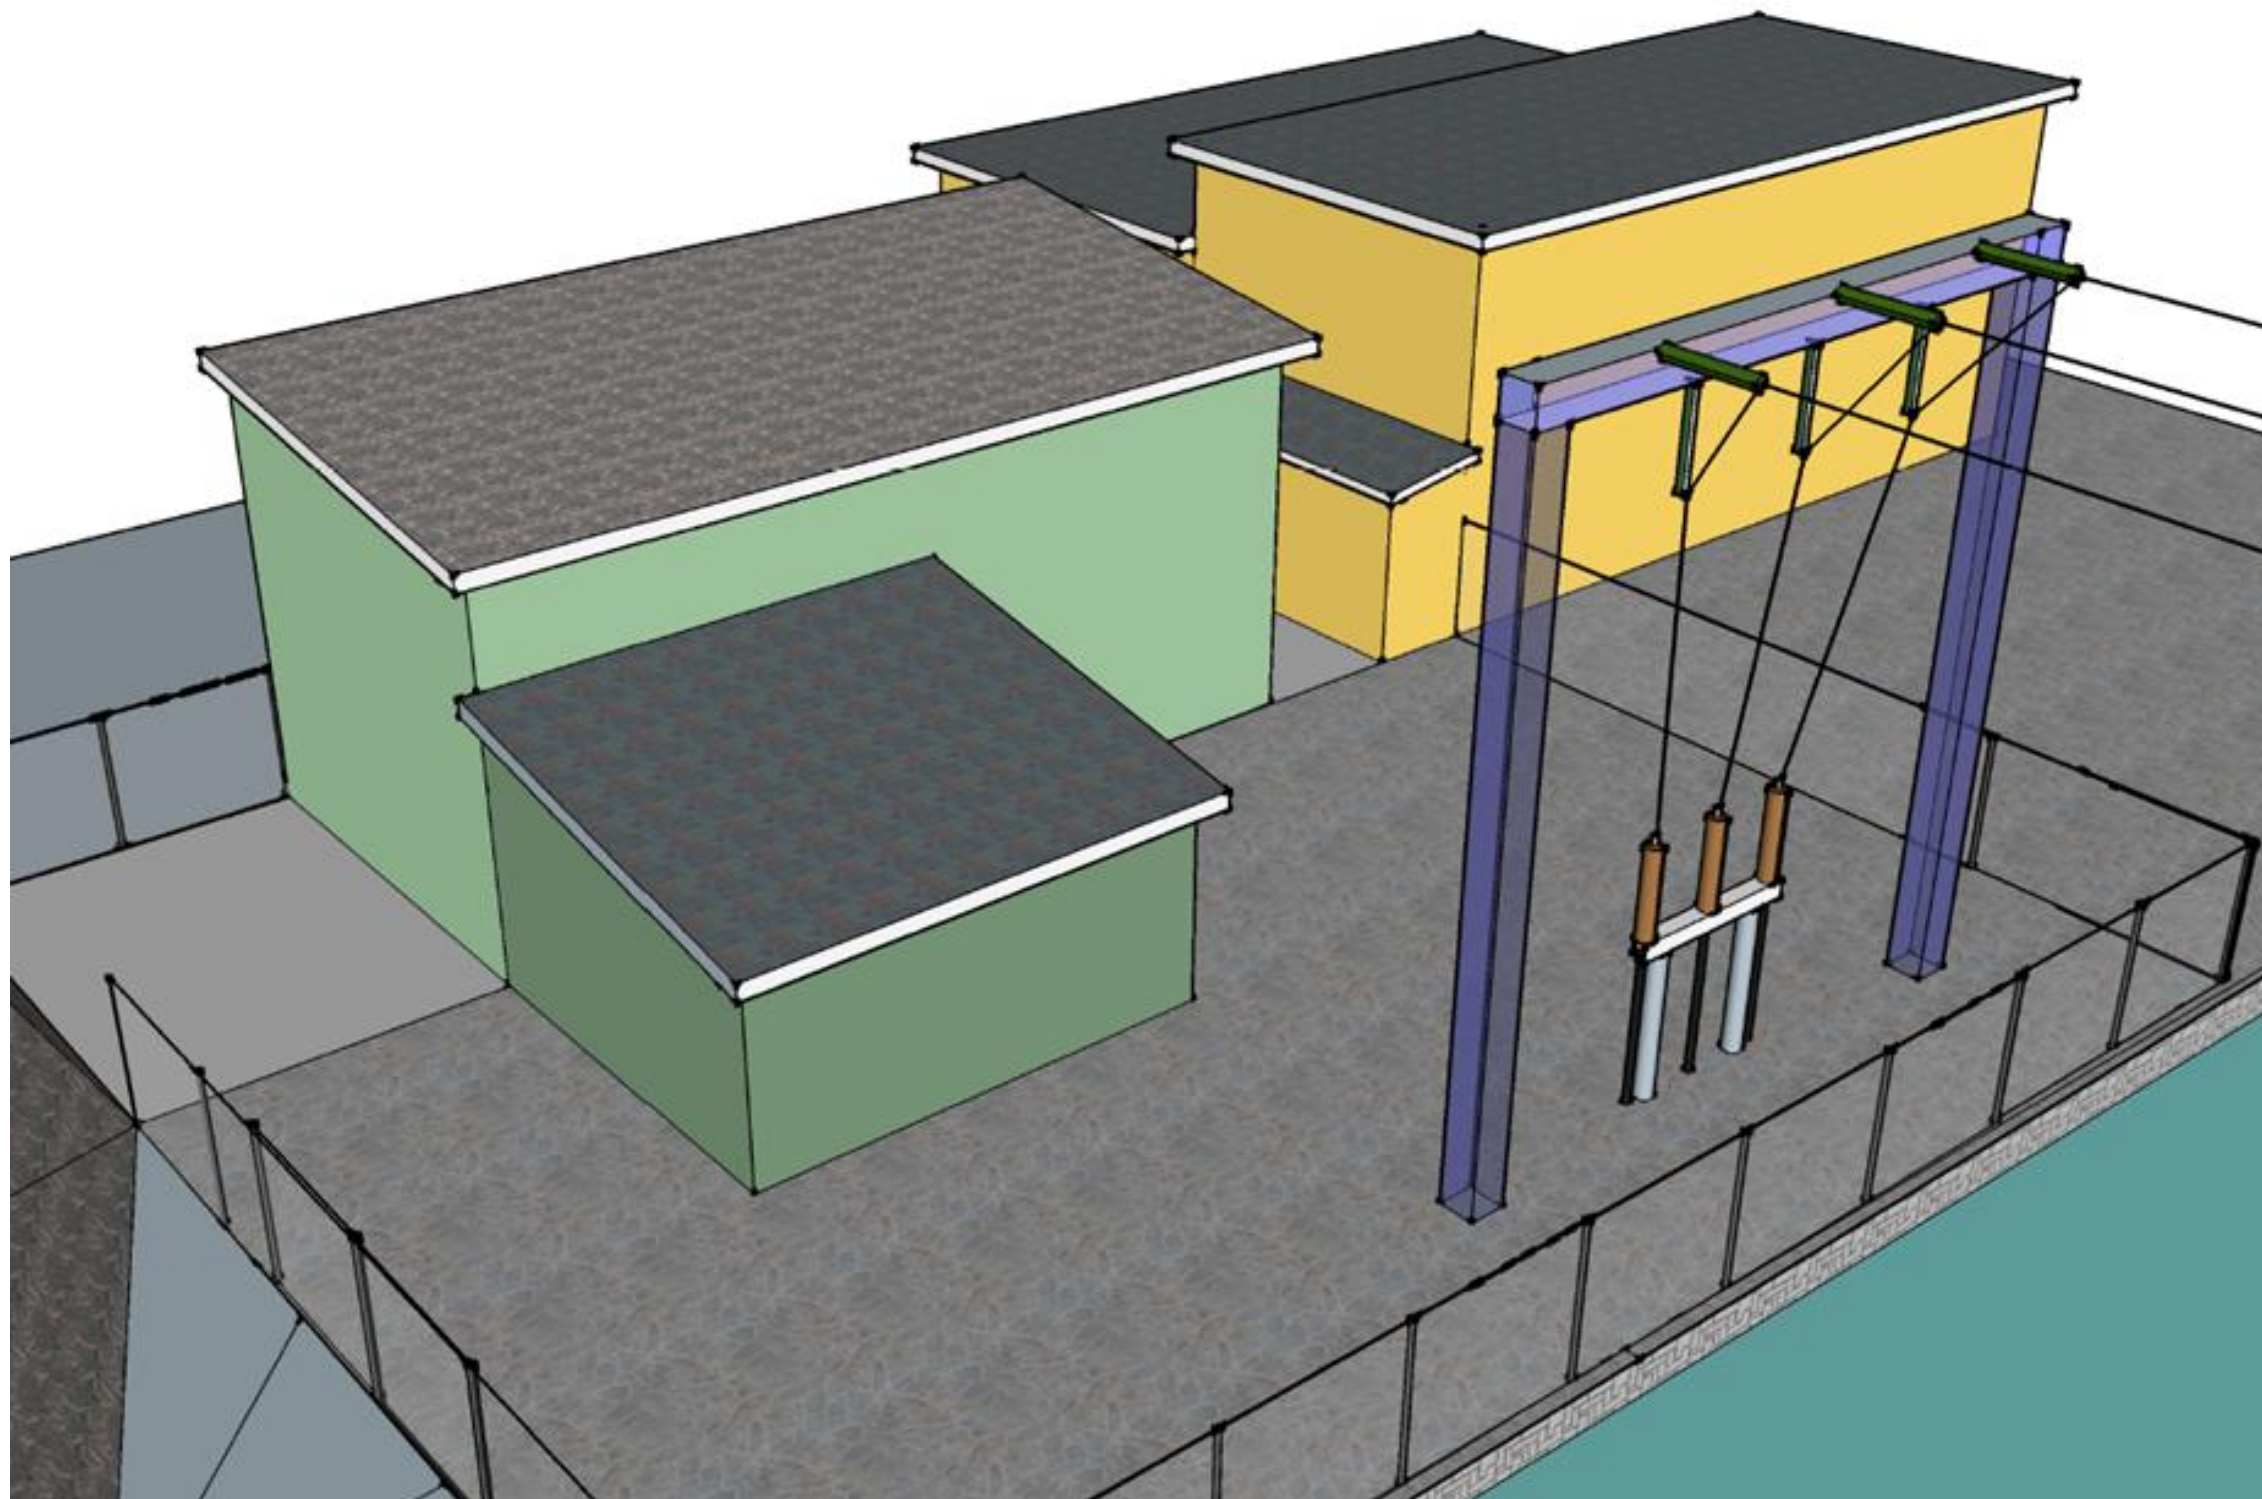


*Illustrasjon av Deknepollen transformatorstasjon basert på en løsning med GIS-anlegg*

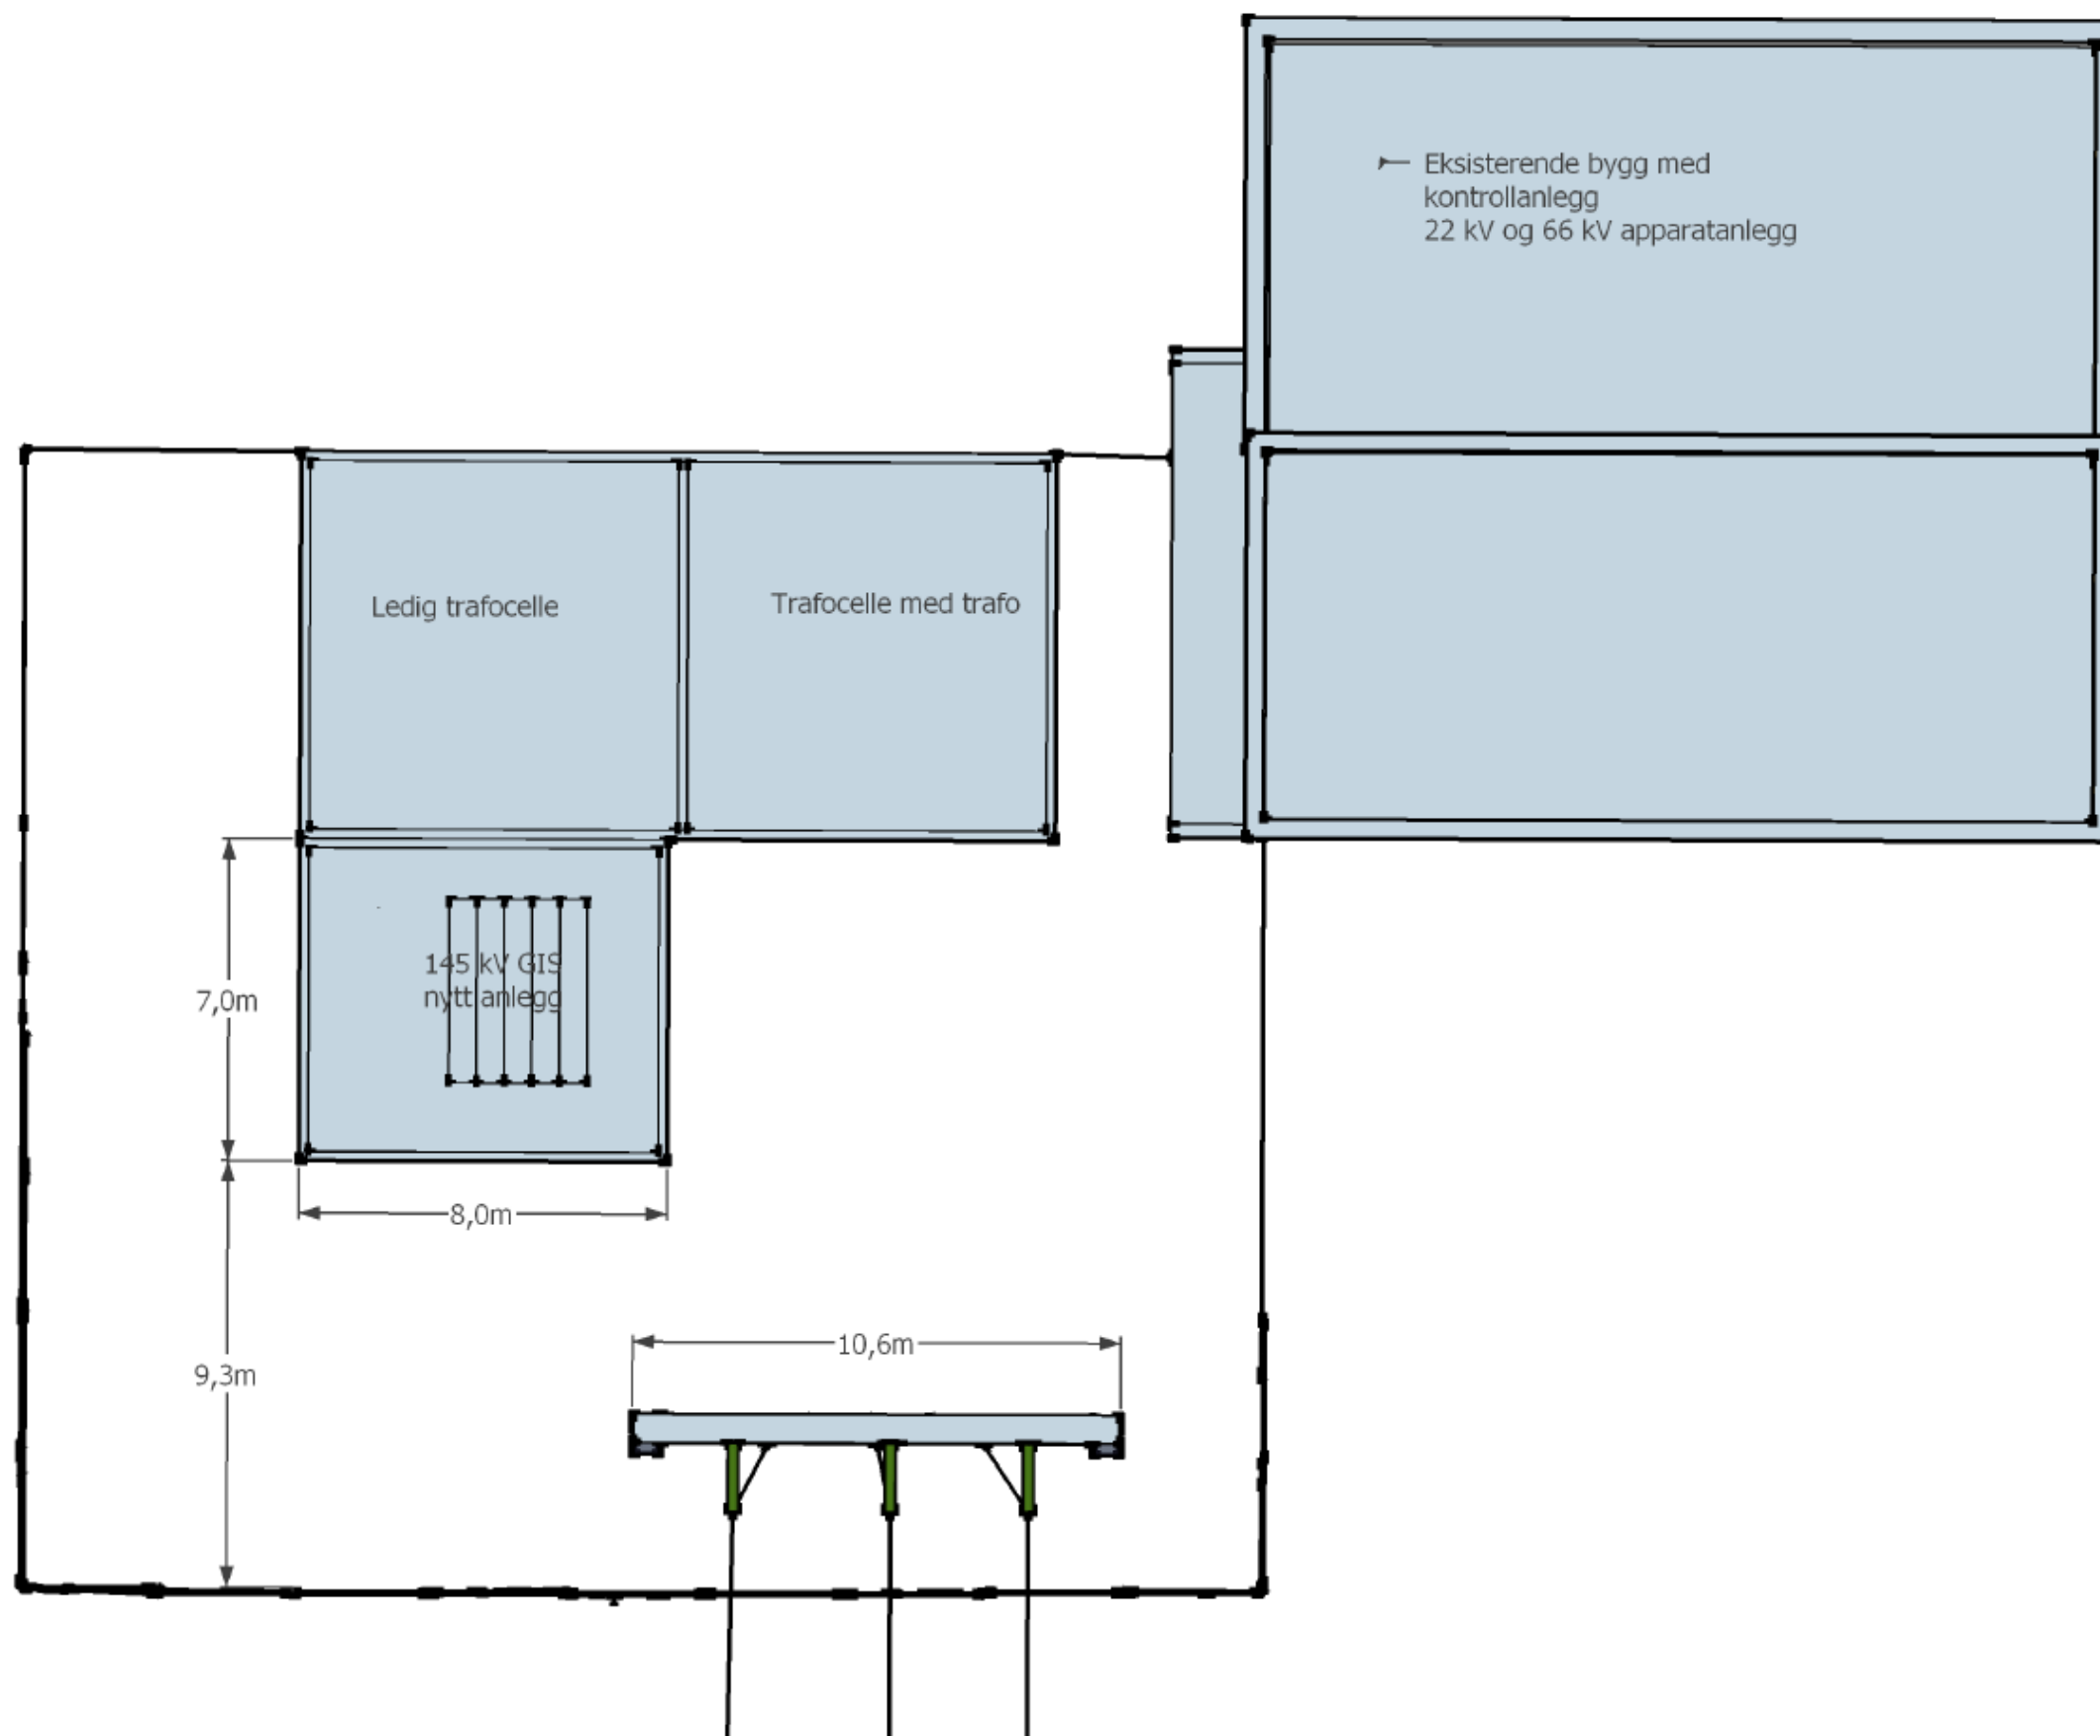


Plantegning av Deknepollen transformatorstasjon med GIS-anlegg

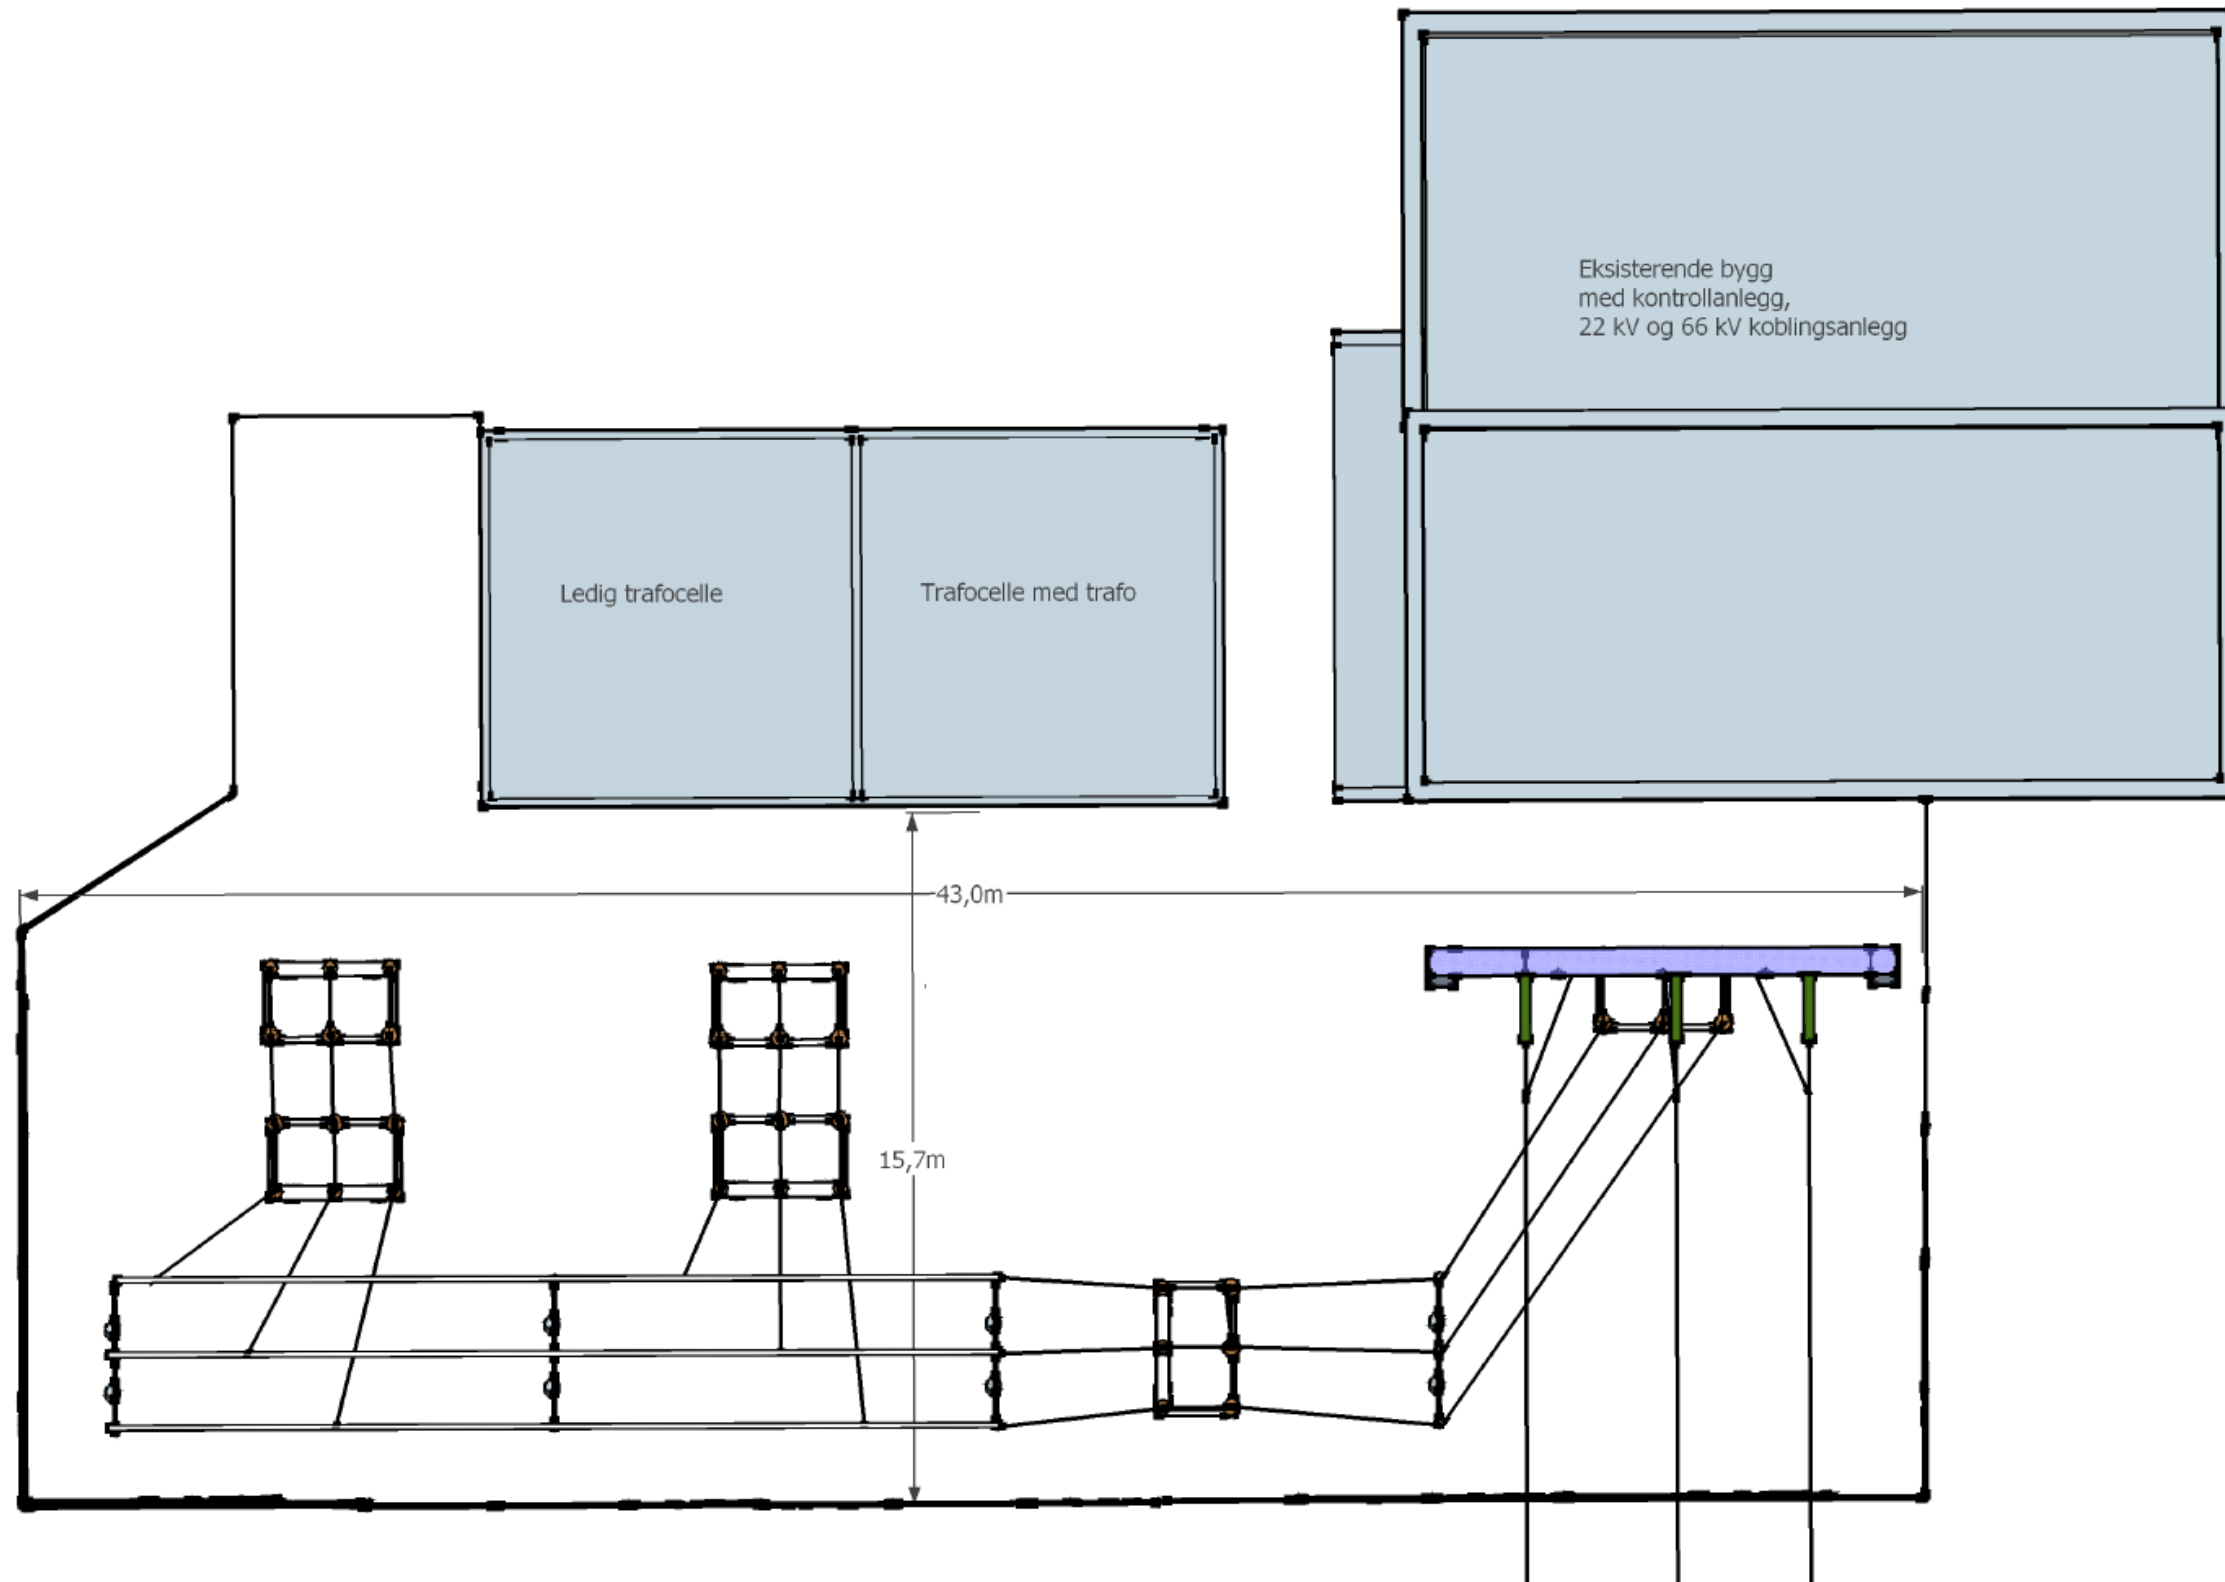


Plantegning av Deknepollen transformatorstasjon med konvensjonelt luftisolert anlegg

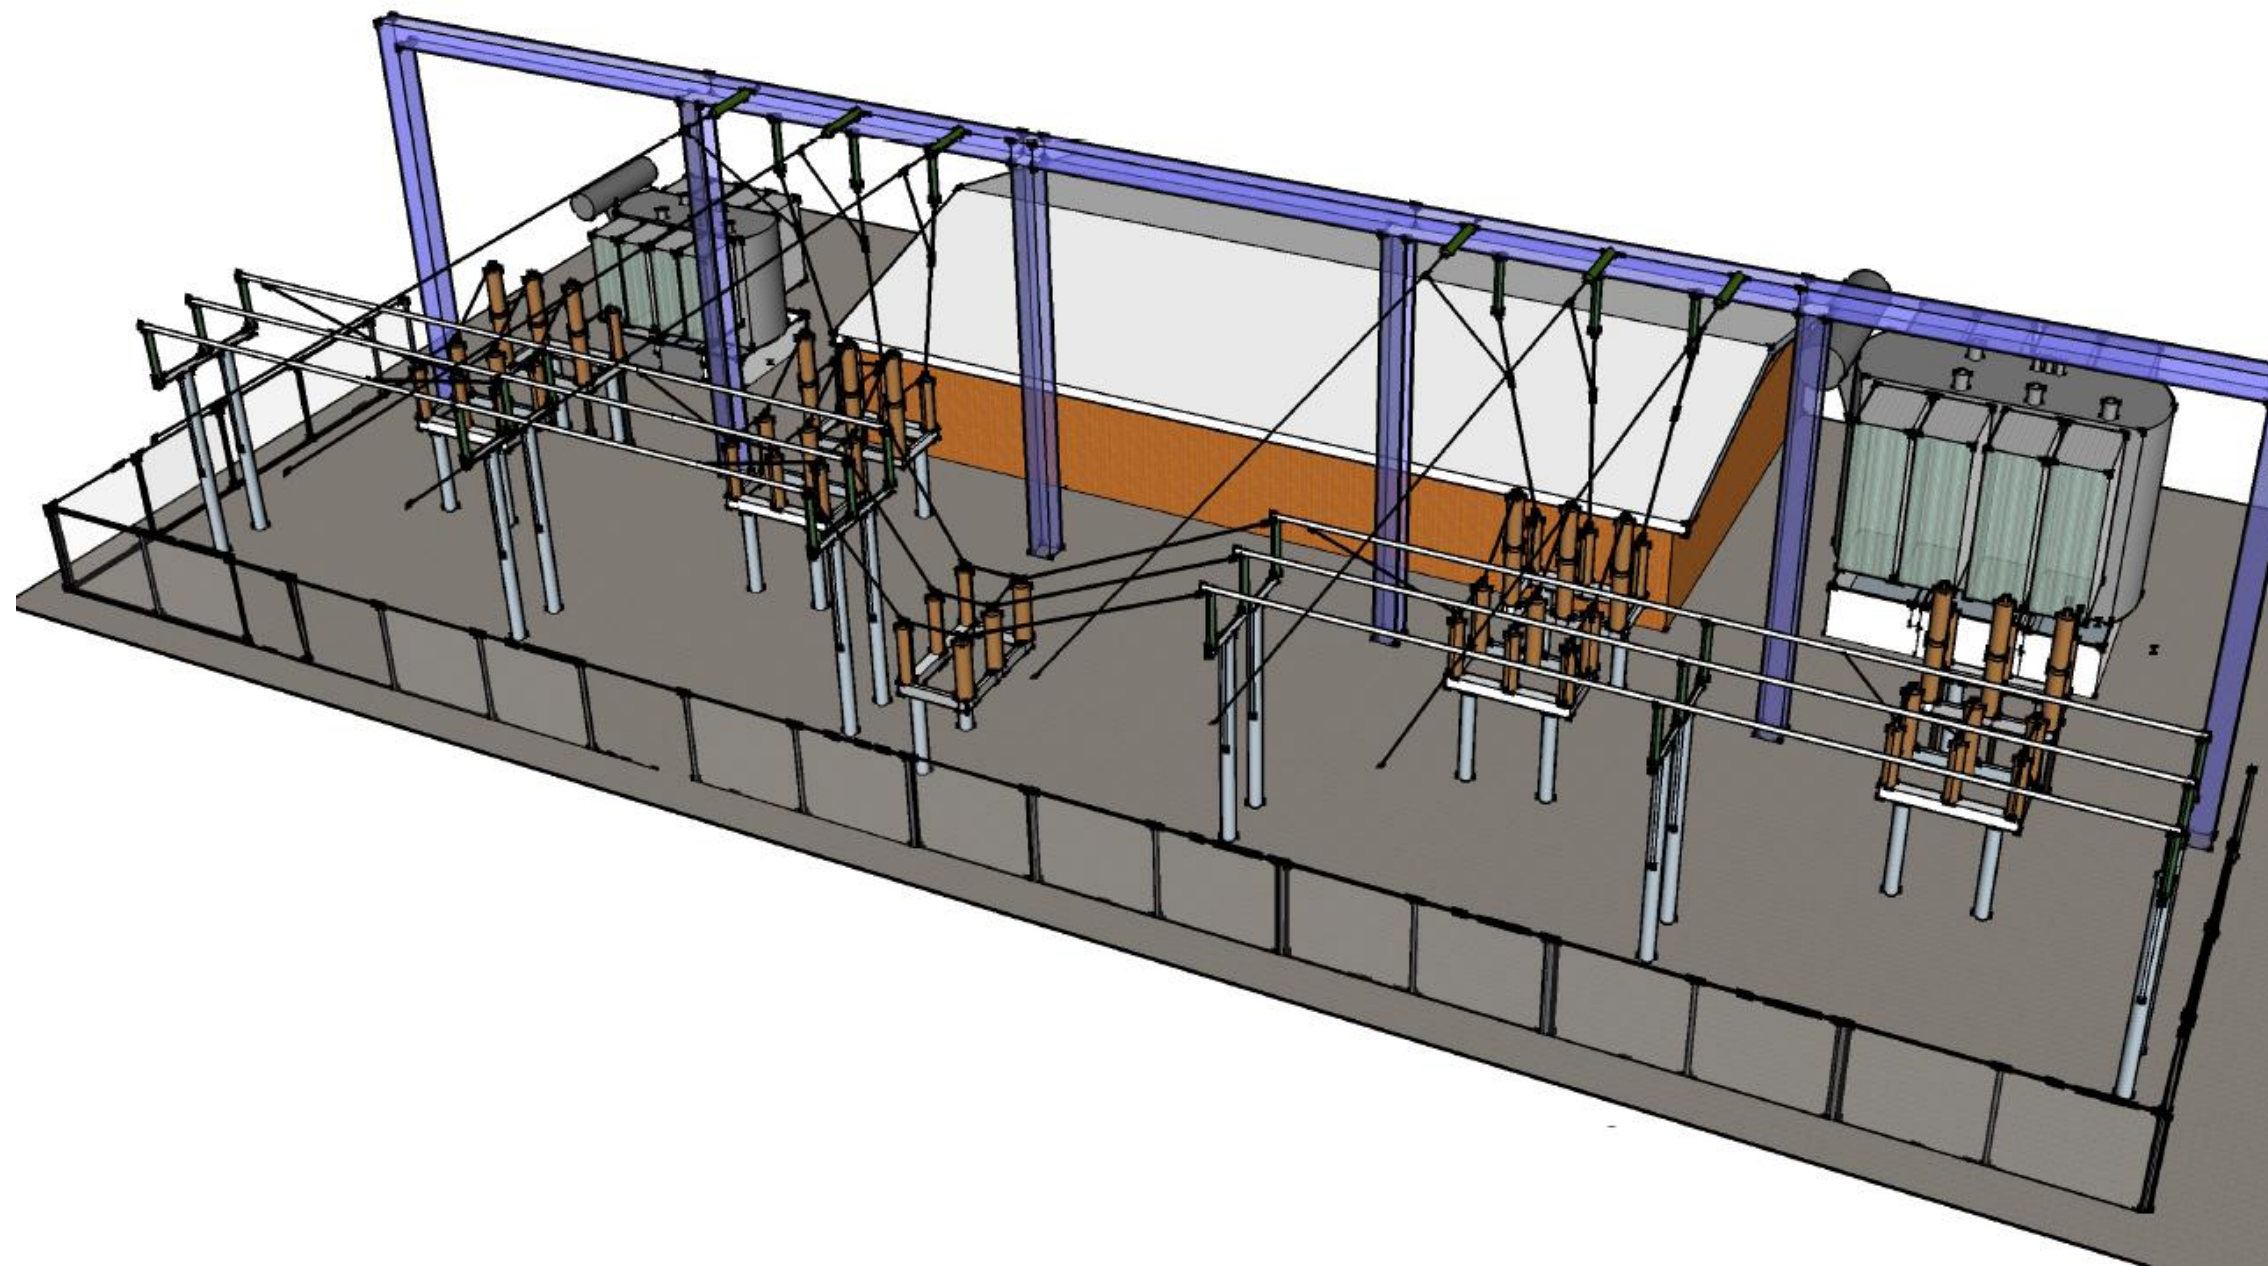

Illustrasjon av Bremangerlandet transformatorstasjon

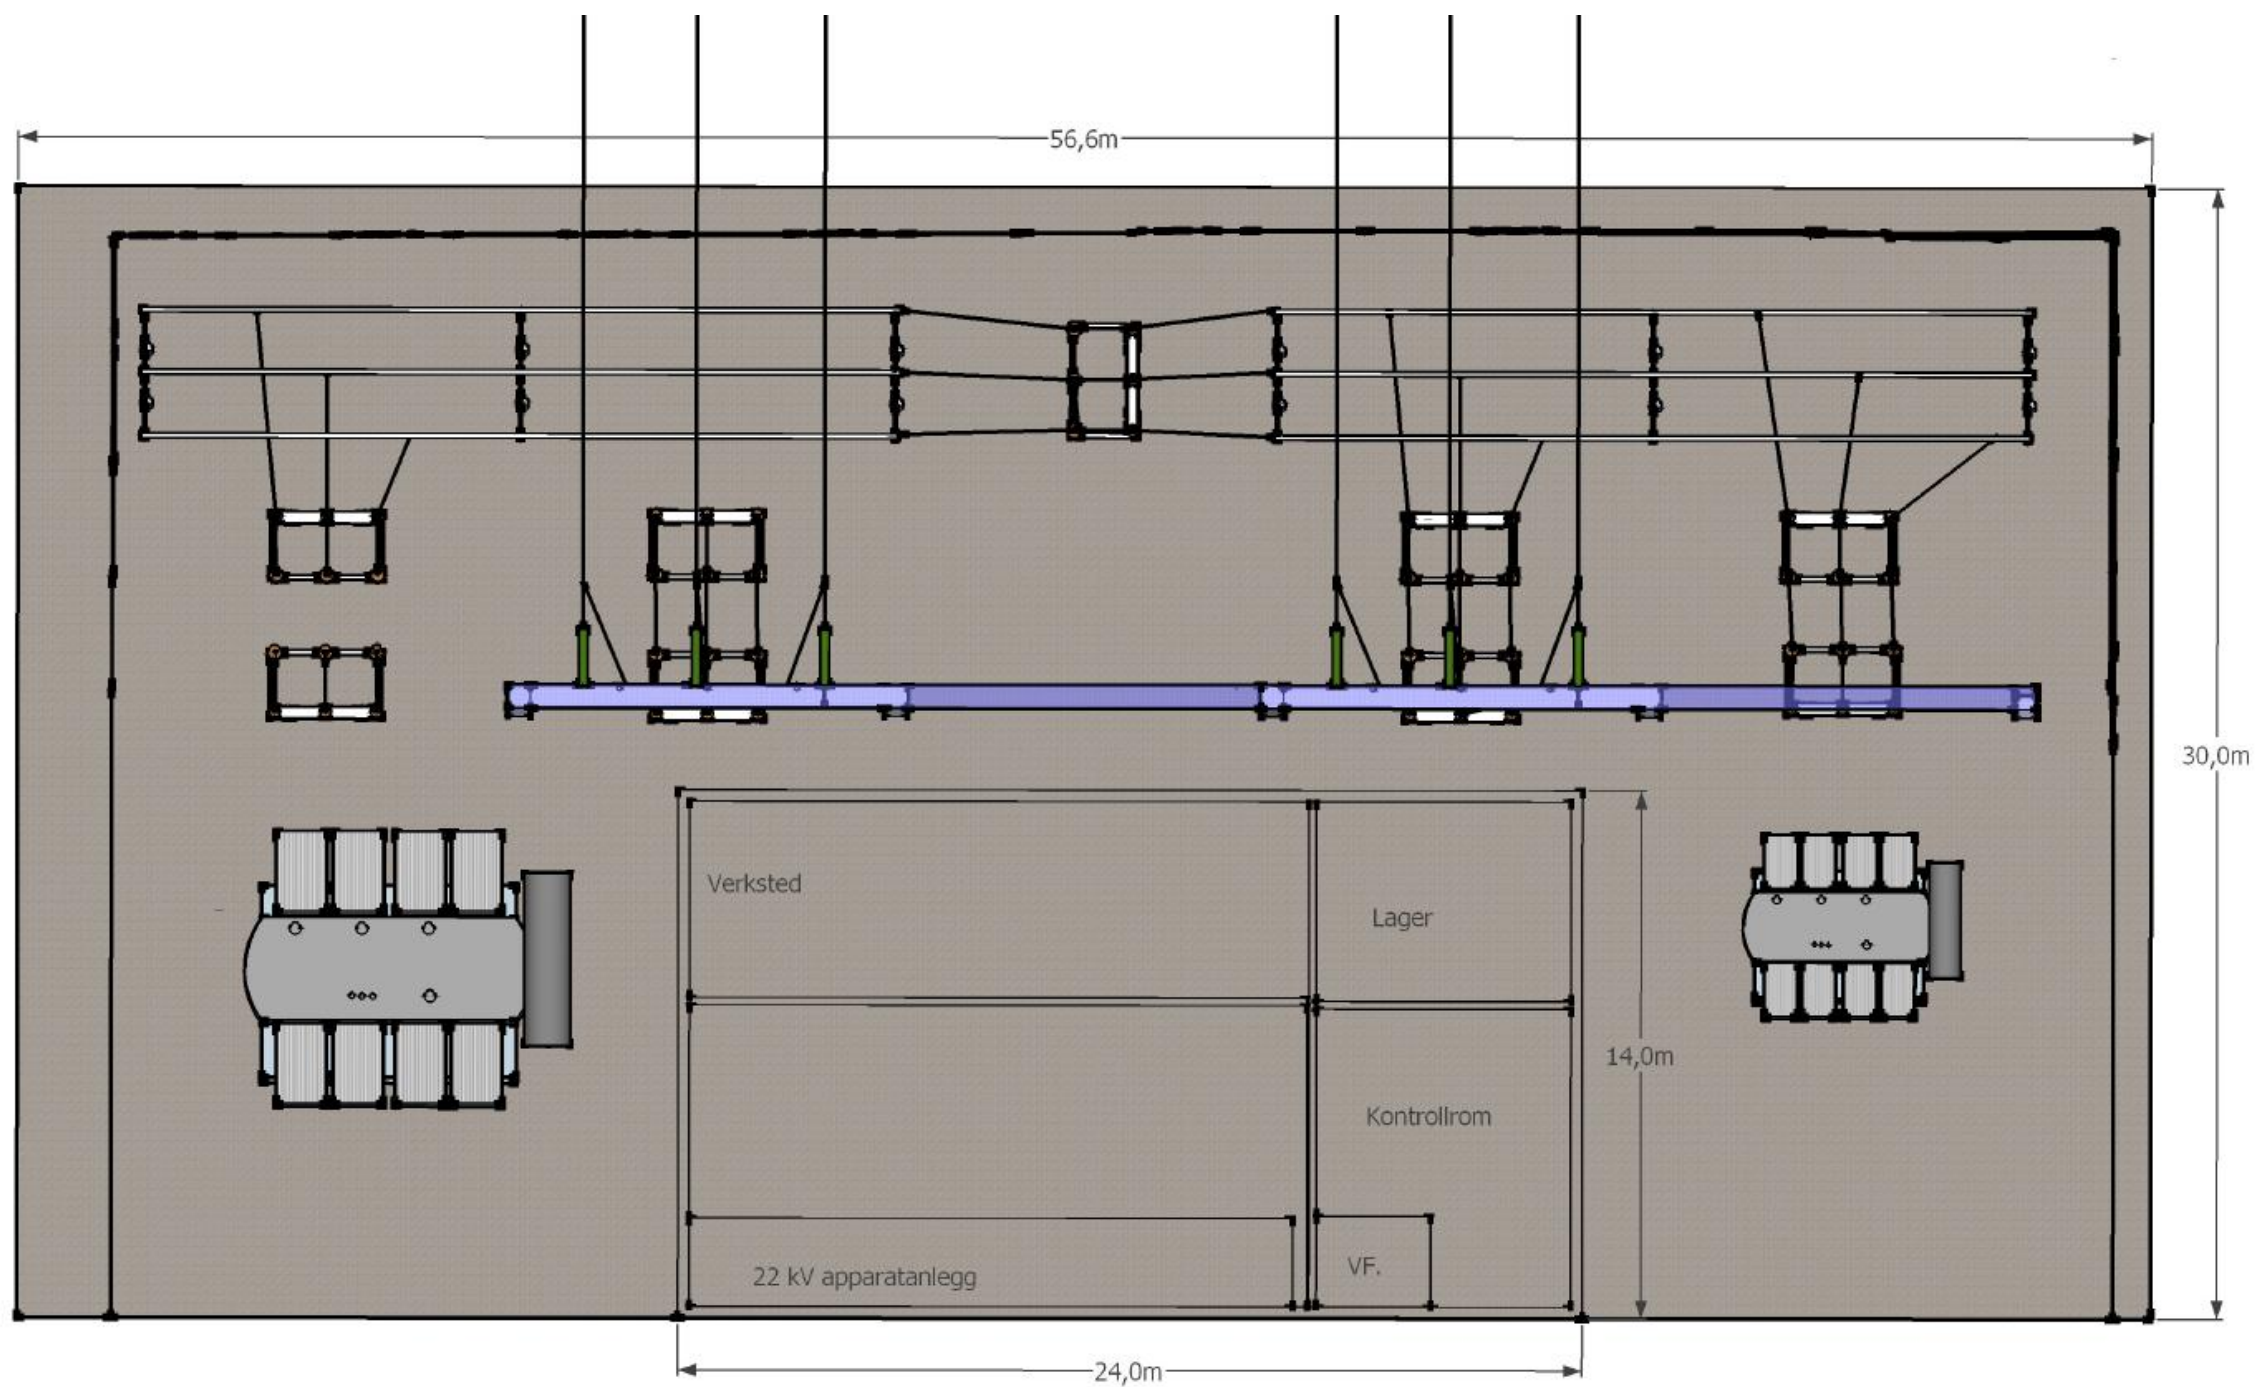

Plantegning av Bremangerlandet transformatorstasjon. Samlokalisering med transformering for Bremangerlandet vindkraftverk

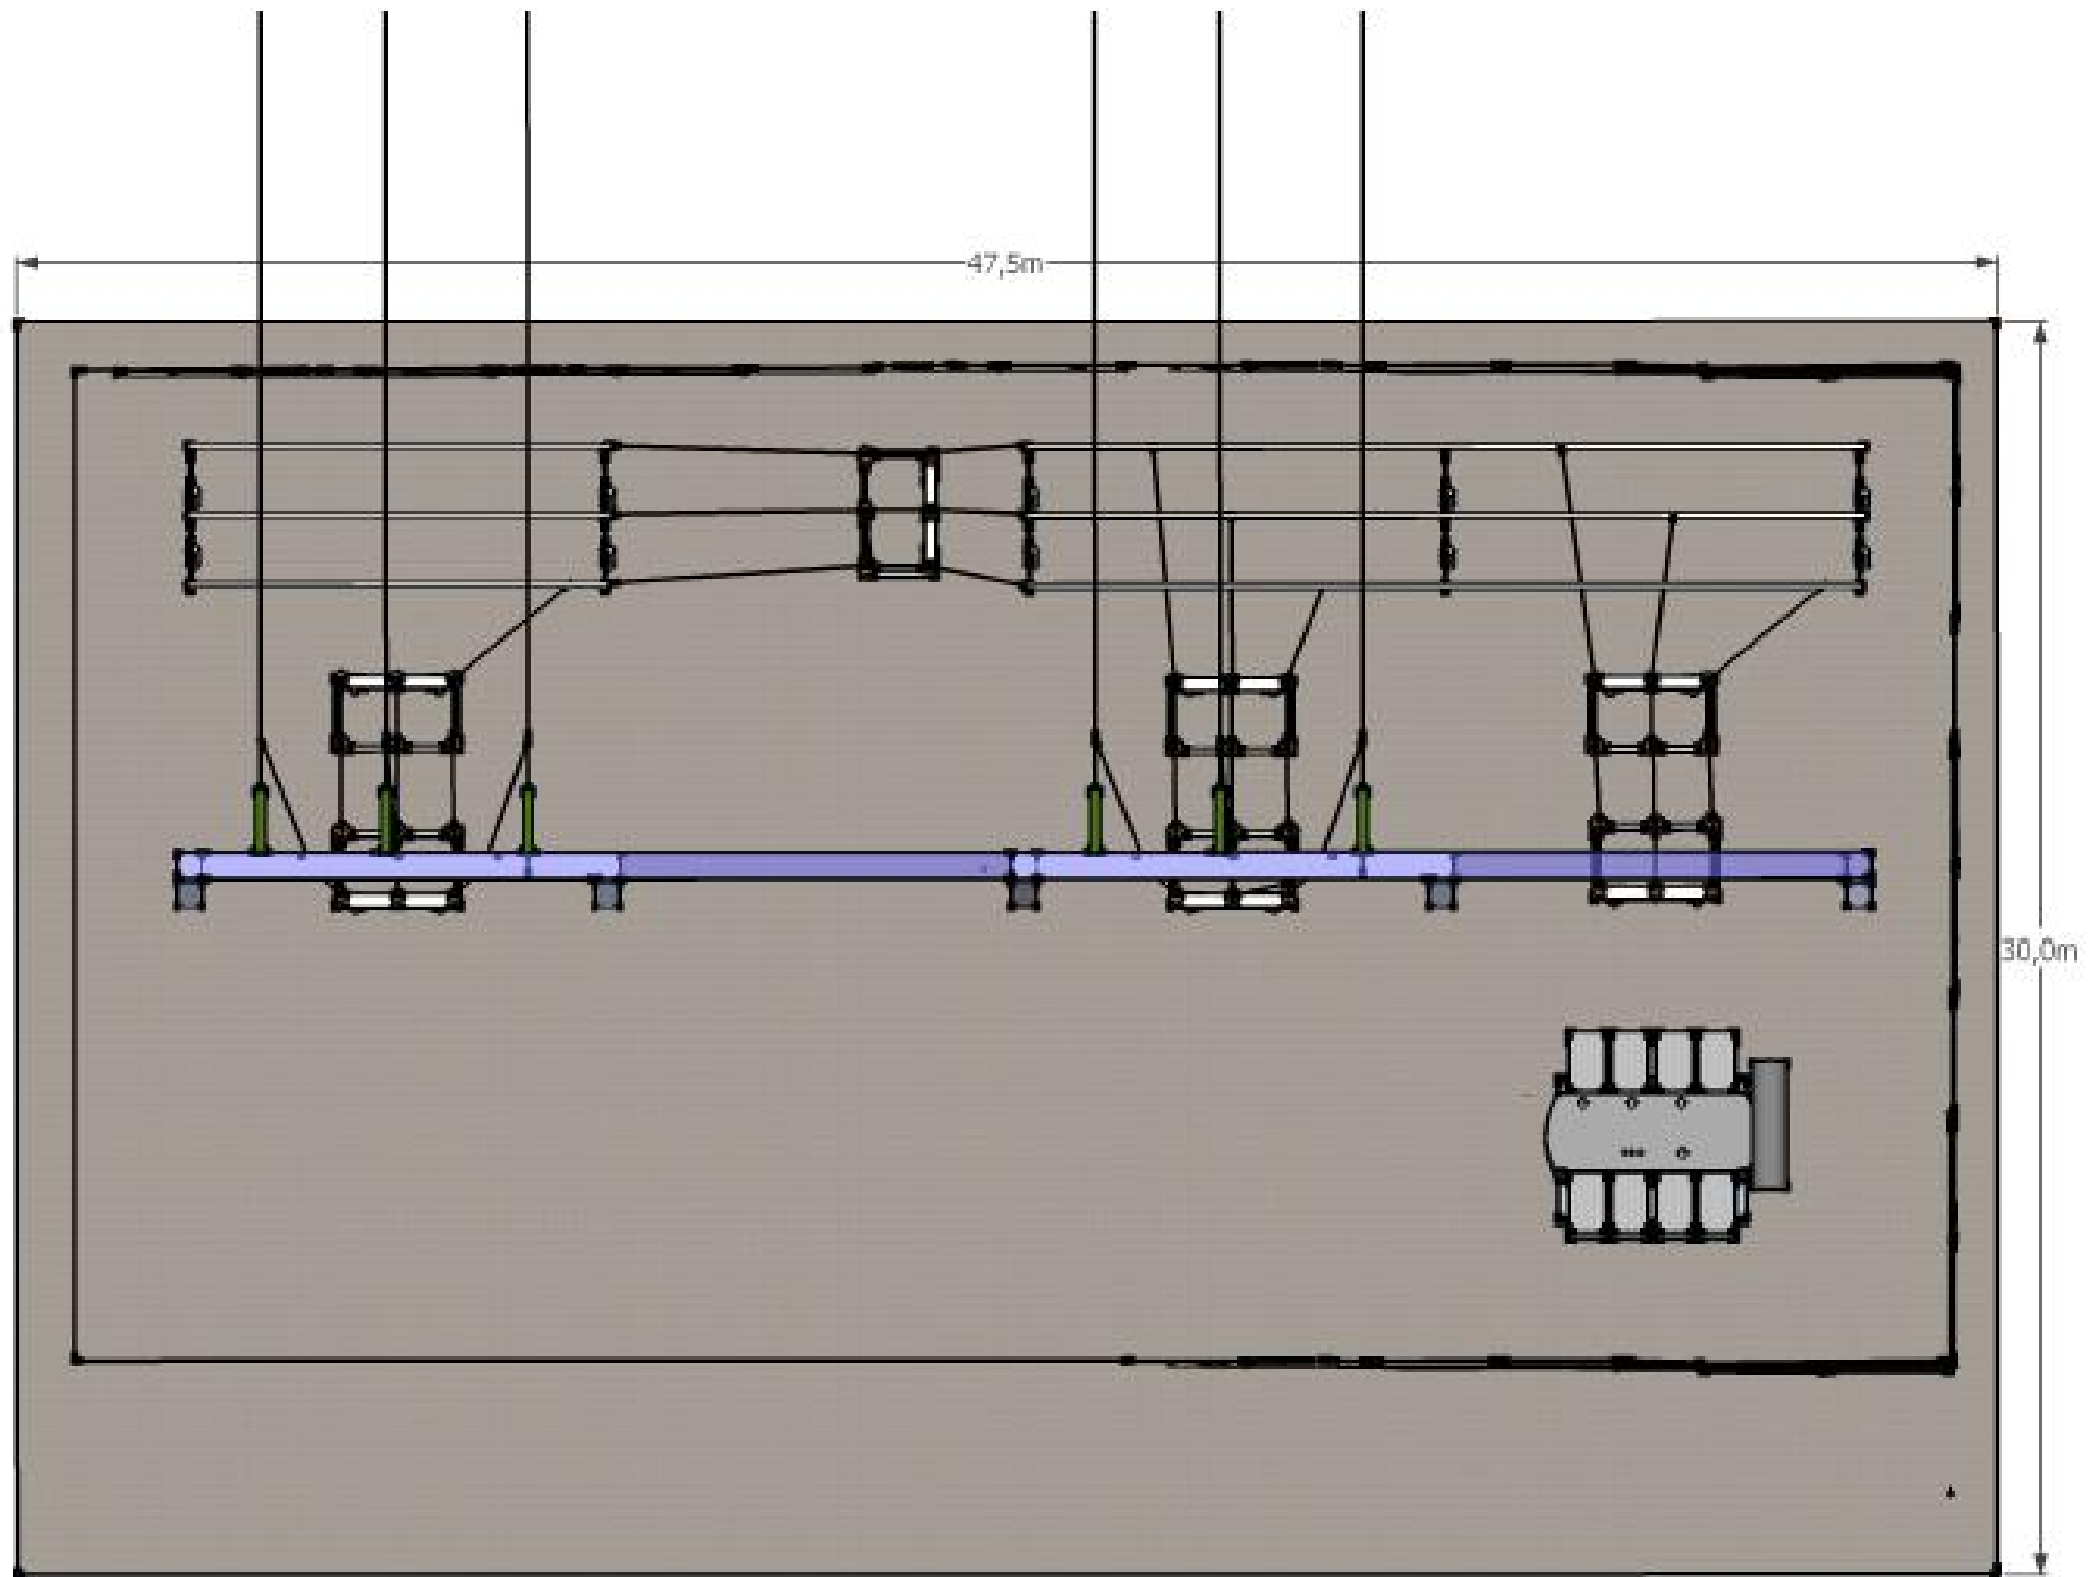

Plantegning av Hennøy transformatorstasjon. Samlokalisering med transformering for Hennøy vindkraftverk