



Fasade Nord
1 : 100

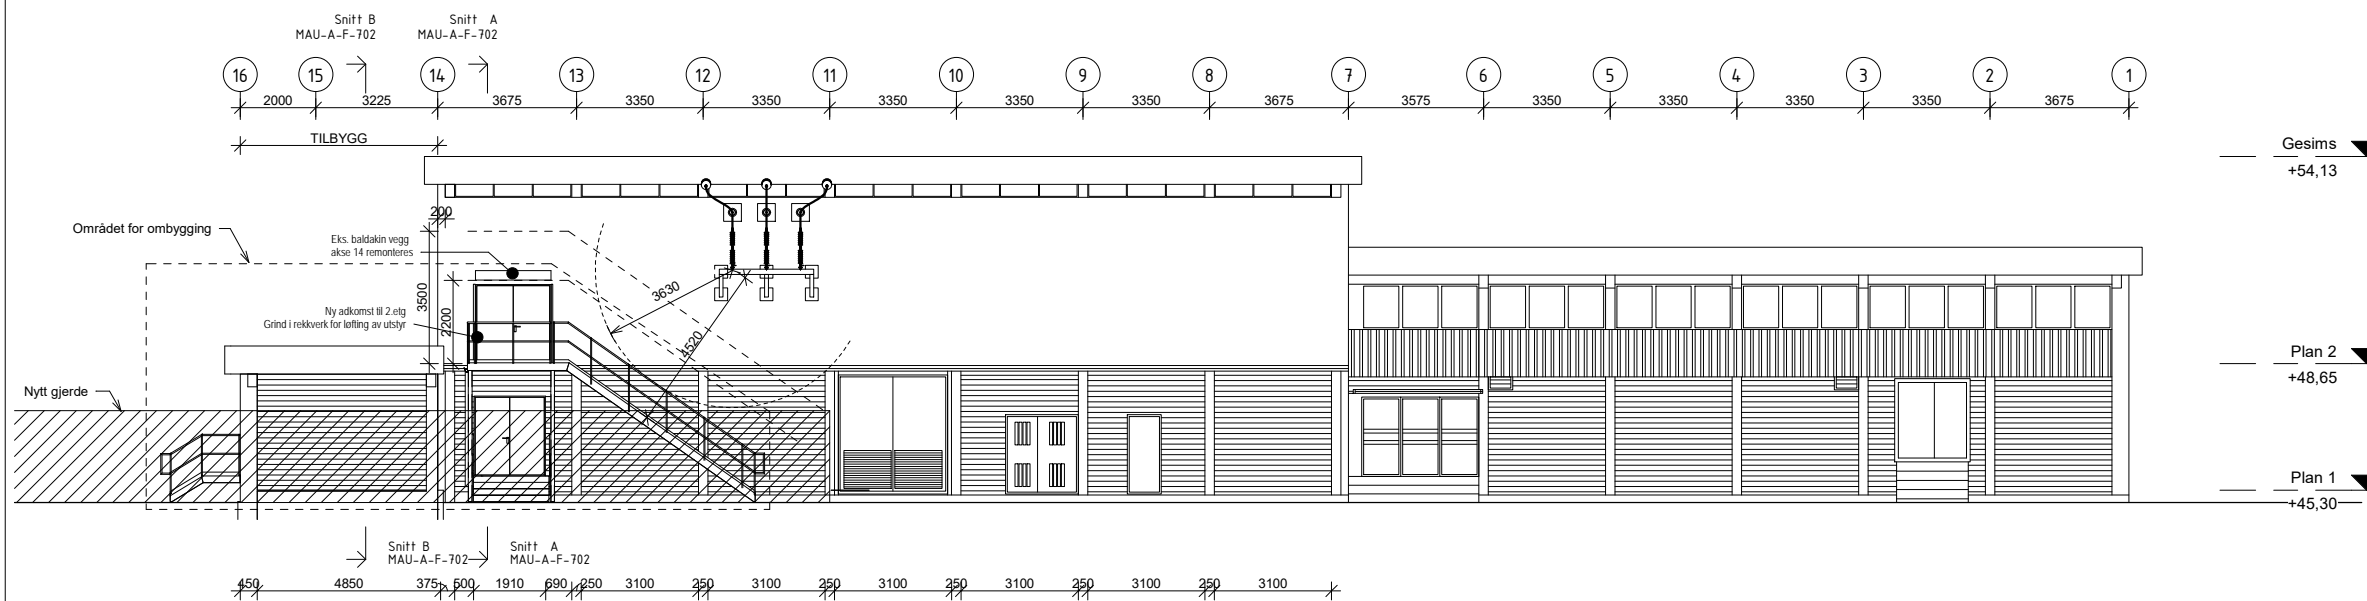

Fasade Øst
1 : 100

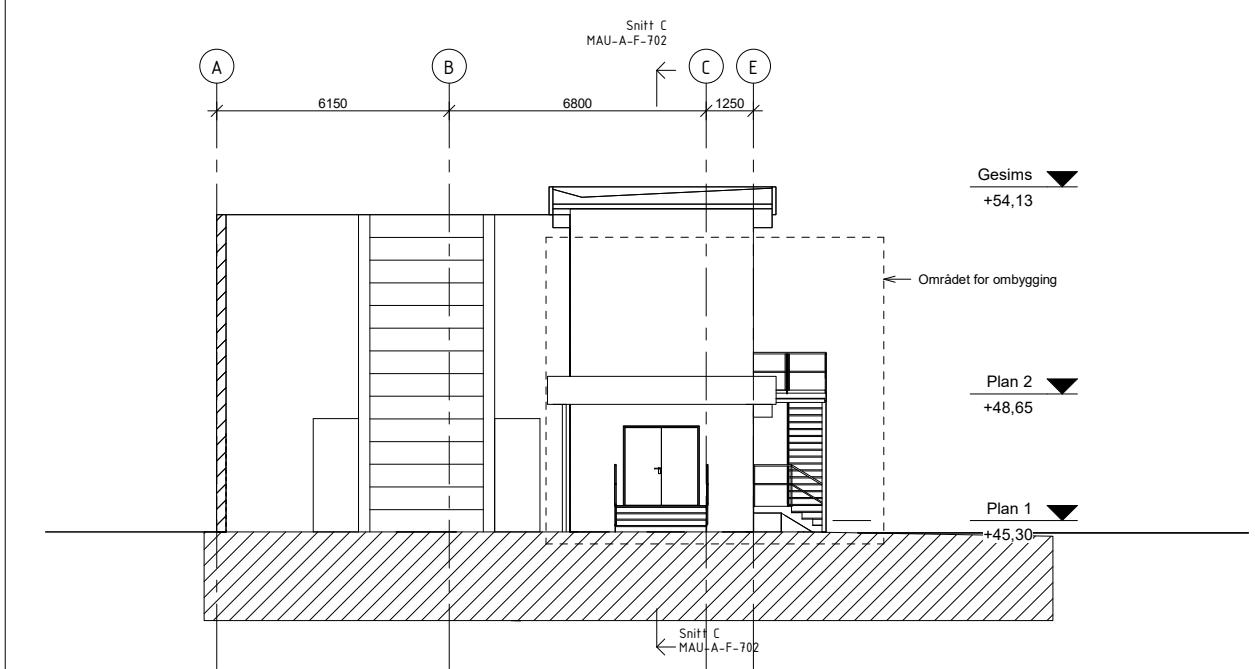

Henvisninger
MAU-A-F-700 Kontrollhus planer
MAU-A-F-702 Kontrollhus snitt

Underlagt taushetsplikt etter energiloven § 9-3, jf. bfe § 6-2. Unntatt fra innsyn etter off.lova 13.

B01 Utgift for tilbudsgrunnlag	LRS	LOH	ANN	08.12.17
Rev. Utløpslogg/Revisjonsbeskrivelse	Utløpslogg	Kontrollert	Kontrollert	Godkjent
Prosjekt / Kontrakt: Nornybar Vest				
Tittel: MAU - Mauranger transformatorstasjon Kontrollhus fasader			Rånestokk 1 : 100 Koordinatsystem UTM32 Målesystem NN1954	
Byggherre Statnett	Leverandør REJLERS OLAV OLSEN		Fagansvarlig Utløpslogg 10161	
Gradering Statnett Sensitiv - Kraftsensitiv	Leverandørens dokumentnummer MAU-A-F-701		Format A1	
Erstatter dokument NA	Dokumentnummer 10161-REJ-MAU-C-XX-0001		Blad	