


# Vedlegg 1 - Kart nettilknytning Tindafjellet vindkraftverk

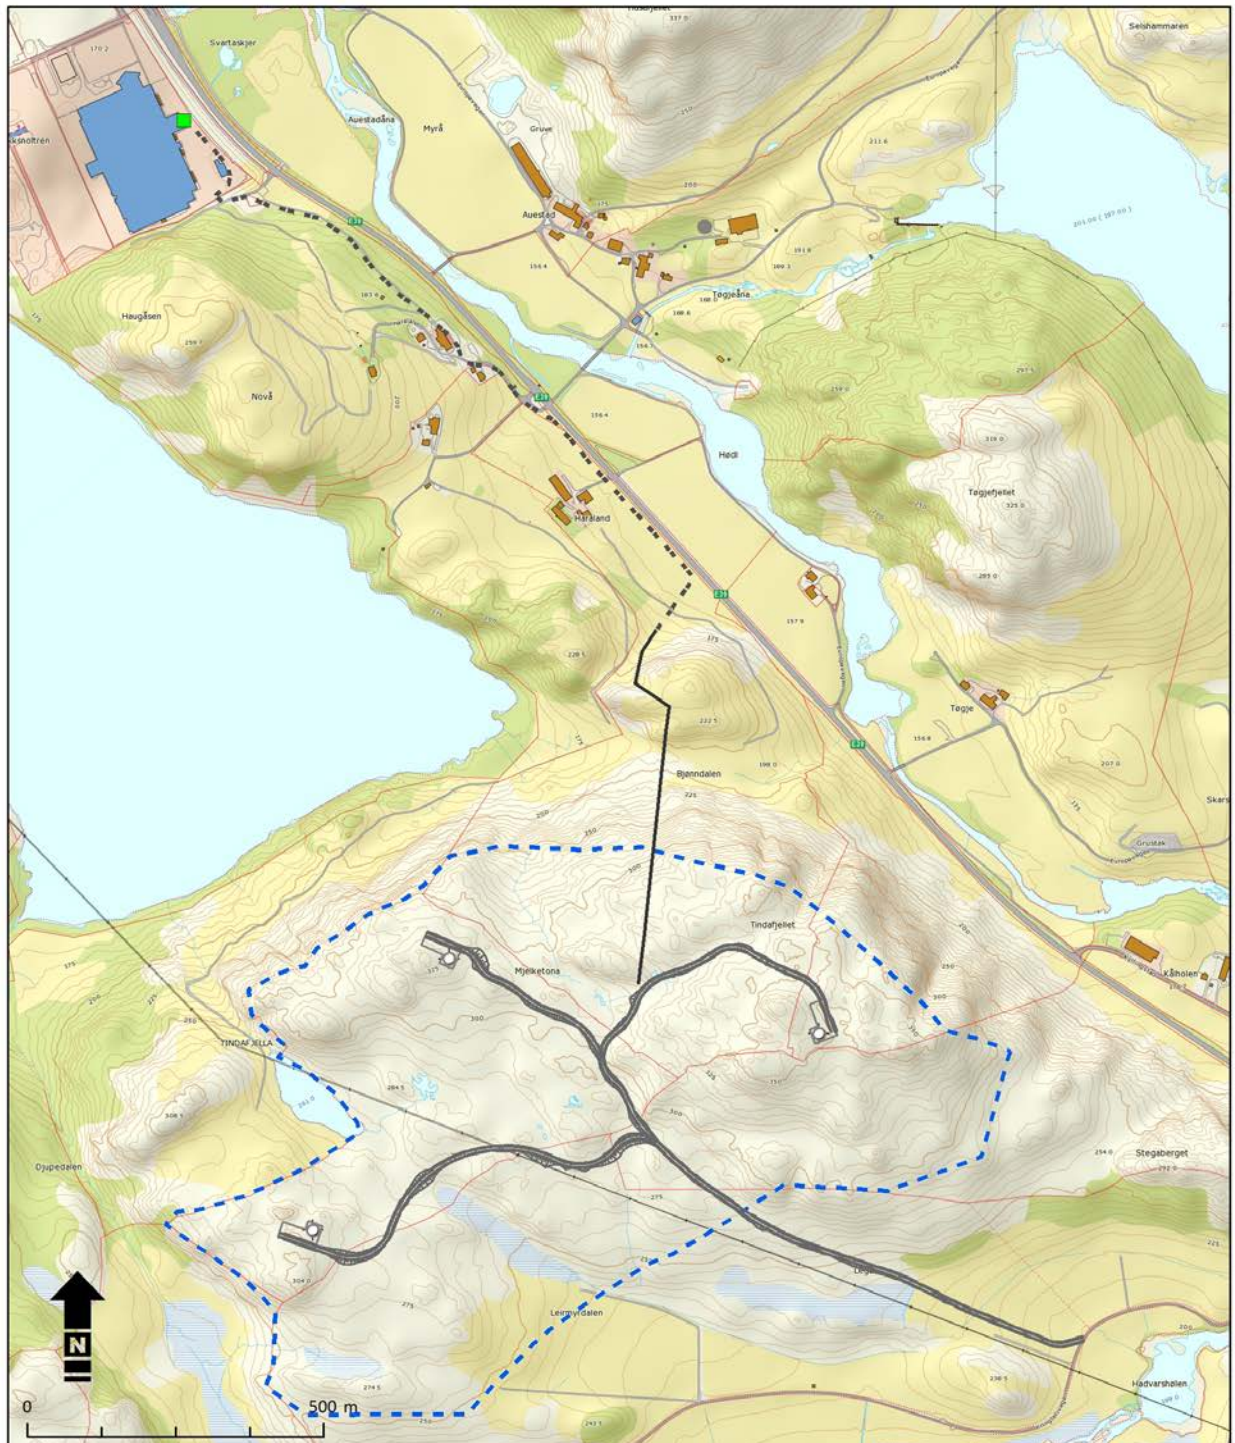

## Tegnforklaring

- Planområdet
- Vindturbiner
- Adkomst-/interveger og oppstillingsplasser
- 22 kV luftledning
- 22 kV kabel
- Tilkoblingspunkt

## Tindafjellet vindkraftverk, Gjesdal.

### Nettilknytning

Utbyggingsplan mars 2017

Oppdrag: 416 872

Målestokk: 1:10 000

Tegnet: LSU

Dato: 07.03.2017

Kartgrunnlag: Topografisk Norgeskart

**ASKO**  
- vi forsyner Norge med mat

Utarbeidet av:

**Multiconsult**

Multiconsult AS  
Postboks 265 Skøyen  
0213 Oslo