




FASADE ØST

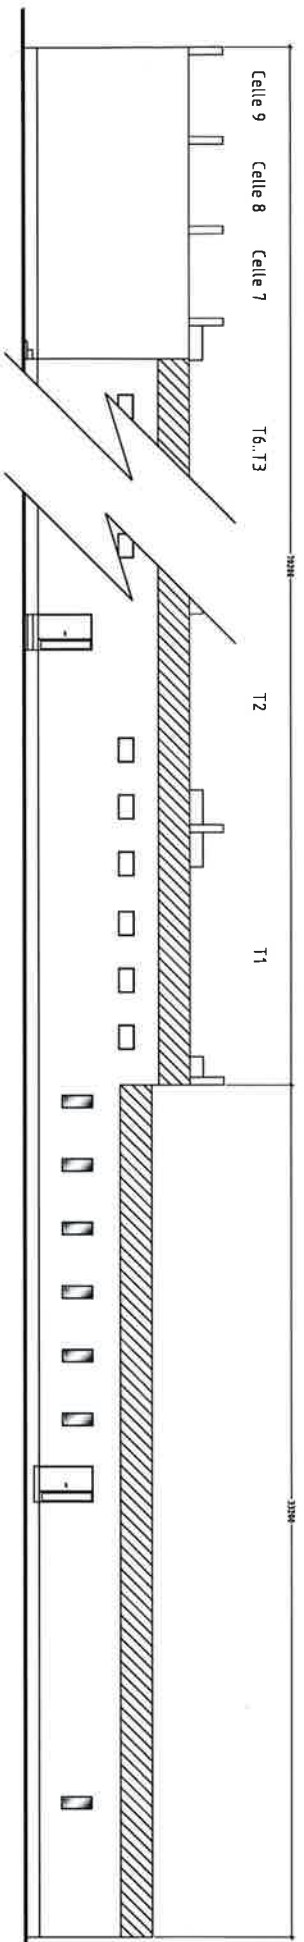

FASADE VEST

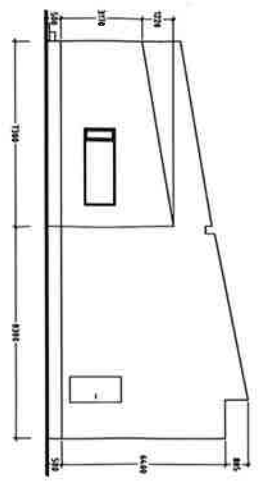

FASADE SØR

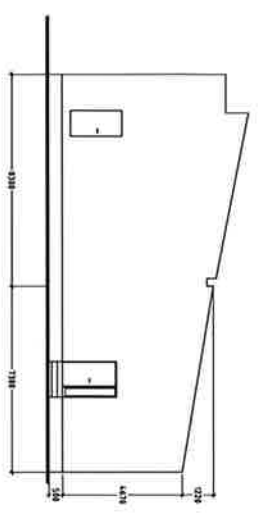

FASADE NORD

Skagerak Energi		KISEÅSEN TRANSFORMATORSTASJON	
Skagerak Net AS		Fasade- stasjonsbygning	
Prosjekt	1:100	Arkiv	A1
Blad	1	Blad	1
Blad	00	Blad	00