



1

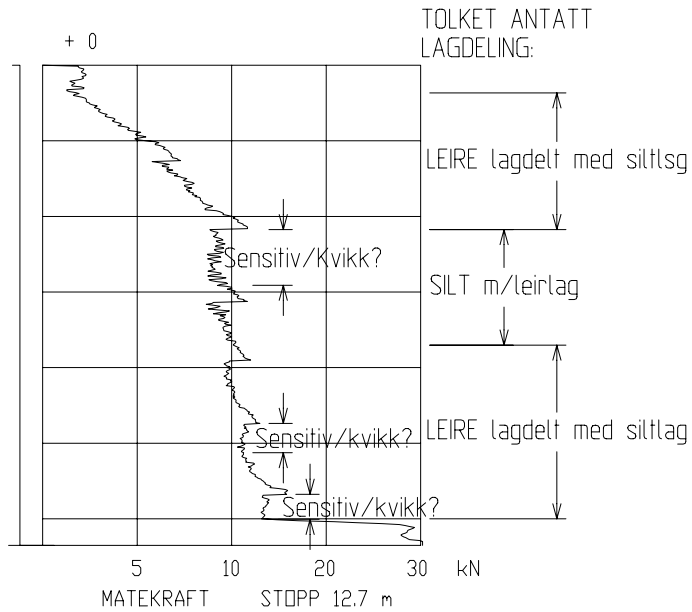


Rev.	Beskrivelse	Dato	Tegn.	Kontr.	Godkj.
	NVE REGION MIDT-NORGE SOGNGRENSEBEKKEN-VERDAL GRUNNUNDERSØKELSER	Original format A4	Fag		
		Tegningens filnavn 410622-1.dwg			
		Underlagets filnavn *.dwg			
	UTSKRIFT DREIETRYKKSONDERING BORHULL 1 MED TOLKET ANTATT LAGDELING	Målestokk 1:200			
MULTICONSULT AS	Dato 02.08.04	Konstr./Tegnet OAF	Kontrollert	Godkjent	
7486 TRONDHEIM Tlf.: 73 10 62 00 – Fax: 73 10 62 30/70	Oppdragsnr. 410622	Tegningsnr. VEDLEGG 1	Rev.		

2

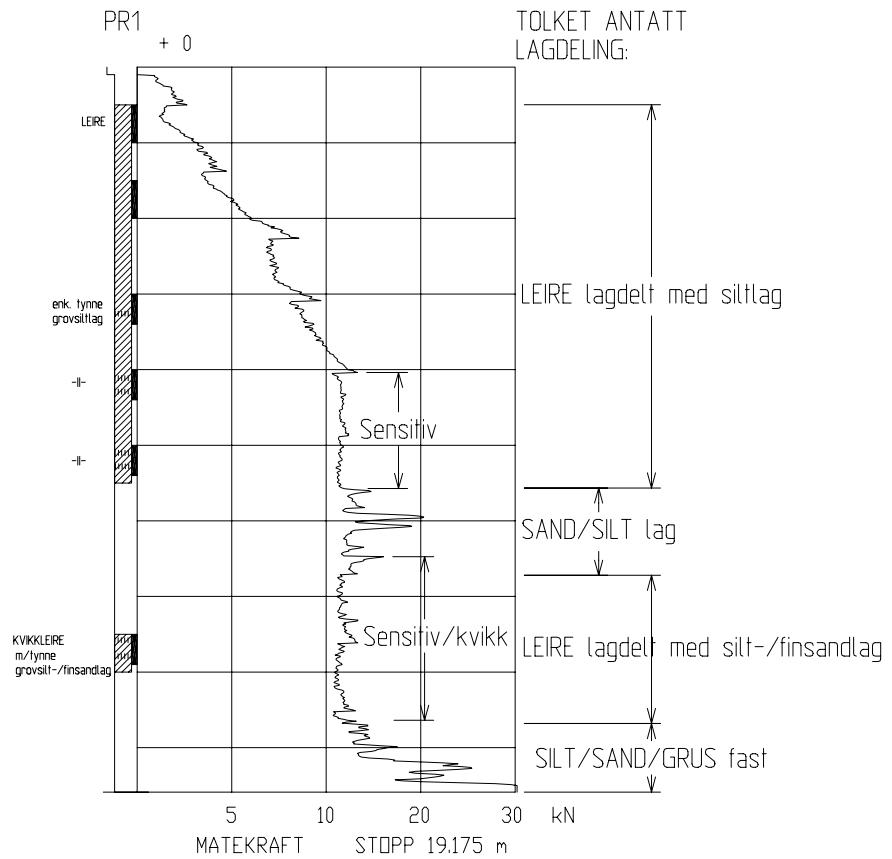


Rev.	Beskrivelse	Dato	Tegn.	Kontr.	Godkj.
	NVE REGION MIDT-NORGE SOGNGRENSEBEKKEN-VERDAL GRUNNUNDERSØKELSER	Original format A4	Fag		
		Tegningens filnavn 410622-1.dwg			
		Underlagets filnavn *.dwg			
	UTSKRIFT DREIETRYKKSONDERING BORHULL 2 MED TOLKET ANTATT LAGDELING	Målestokk 1:200			
MULTICONSULT AS	Dato 02.08.04	Konstr./Tegnet OAF	Kontrollert	Godkjent	
7486 TRONDHEIM Tlf.: 73 10 62 00 – Fax: 73 10 62 30/70	Oppdragsnr. 410622	Tegningsnr. VEDLEGG 1	Rev.		

3

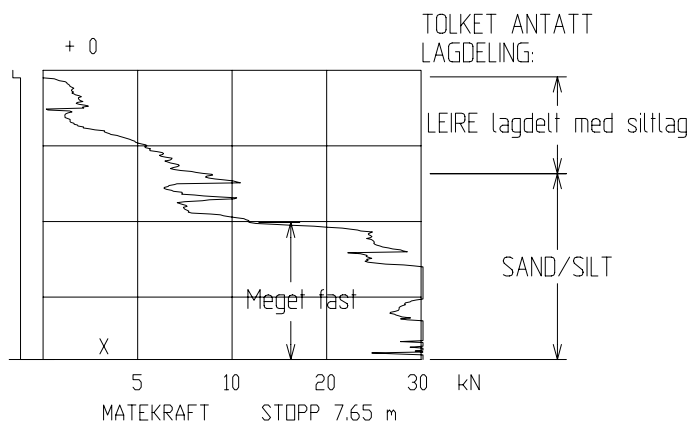


Rev.	Beskrivelse	Dato	Tegn.	Kontr.	Godkj.
	NVE REGION MIDT-NORGE SOGNGRENSEBEKKEN-VERDAL GRUNNUNDERSØKELSER	Original format A4	Fag		
		Tegningens filnavn 410622-1.dwg			
		Underlagets filnavn *.dwg			
	UTSKRIFT DREIETRYKKSONDERING BORHULL 3 MED TOLKET ANTATT LAGDELING	Målestokk 1:200			
MULTICONSULT AS	Dato 02.08.04	Konstr./Tegnet OAF	Kontrollert	Godkjent	
7486 TRONDHEIM Tlf.: 73 10 62 00 – Fax: 73 10 62 30/70	Oppdragsnr. 410622	Tegningsnr. VEDLEGG 1	Rev.		

4

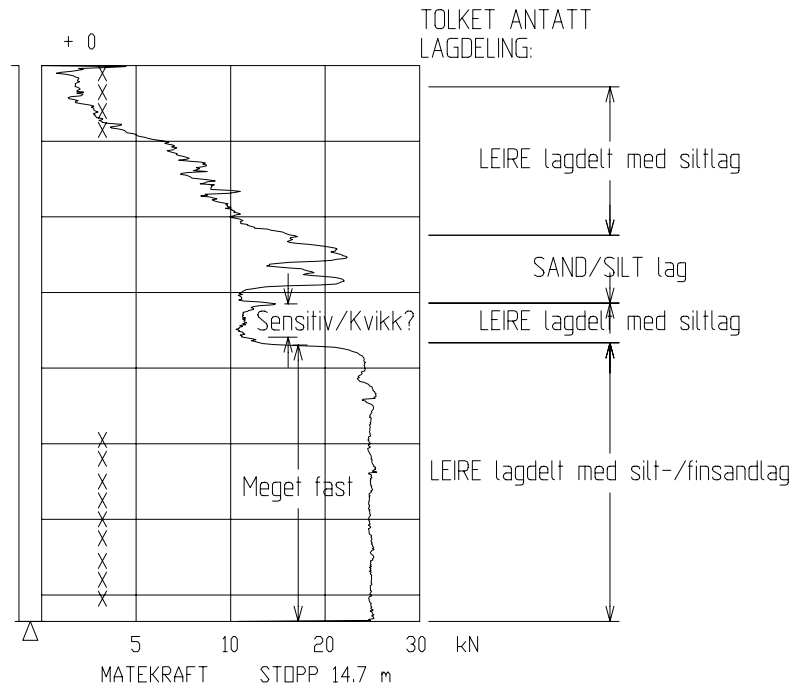


Rev.	Beskrivelse	Dato	Tegn.	Kontr.	Godkj.
	NVE REGION MIDT-NORGE SOGNGRENSEBEKKEN-VERDAL GRUNNUNDERSØKELSER	Original format A4	Fag		
		Tegningens filnavn 410622-1.dwg			
		Underlagets filnavn *.dwg			
	UTSKRIFT DREIETRYKKSONDERING BORHULL 4 MED TOLKET ANTATT LAGDELING	Målestokk 1:200			
MULTICONSULT AS	Dato 02.08.04	Konstr./Tegnet OAF	Kontrollert	Godkjent	
7486 TRONDHEIM Tlf.: 73 10 62 00 – Fax: 73 10 62 30/70	Oppdragsnr. 410622	Tegningsnr. VEDLEGG 1	Rev.		

5

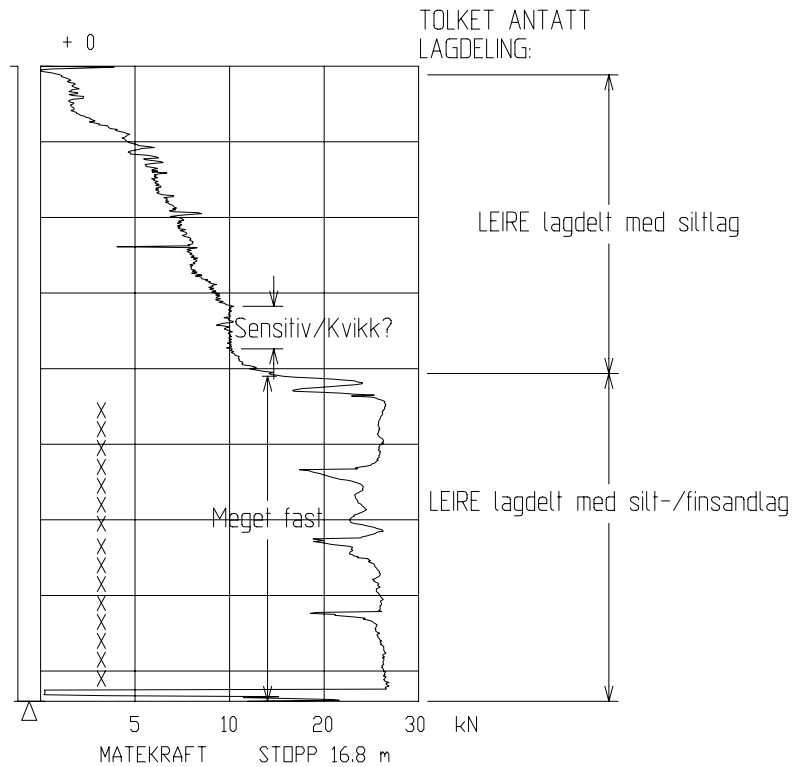

Rev.	Beskrivelse	Dato	Tegn.	Kontr.	Godkj.
	NVE REGION MIDT-NORGE SOGNGRENSEBEKKEN-VERDAL GRUNNUNDERSØKELSER	Original format A4	Fag		
		Tegningens filnavn 410622-1.dwg			
		Underlagets filnavn *.dwg			
	UTSKRIFT DREIETRYKKSONDERING BORHULL 5 MED TOLKET ANTATT LAGDELING	Målestokk			
		1:200			
MULTICONSULT AS	Dato 02.08.04	Konstr./Tegnet OAF	Kontrollert	Godkjent	
7486 TRONDHEIM Tlf.: 73 10 62 00 – Fax: 73 10 62 30/70	Oppdragsnr. 410622	Tegningsnr. VEDLEGG 1	Rev.		

6

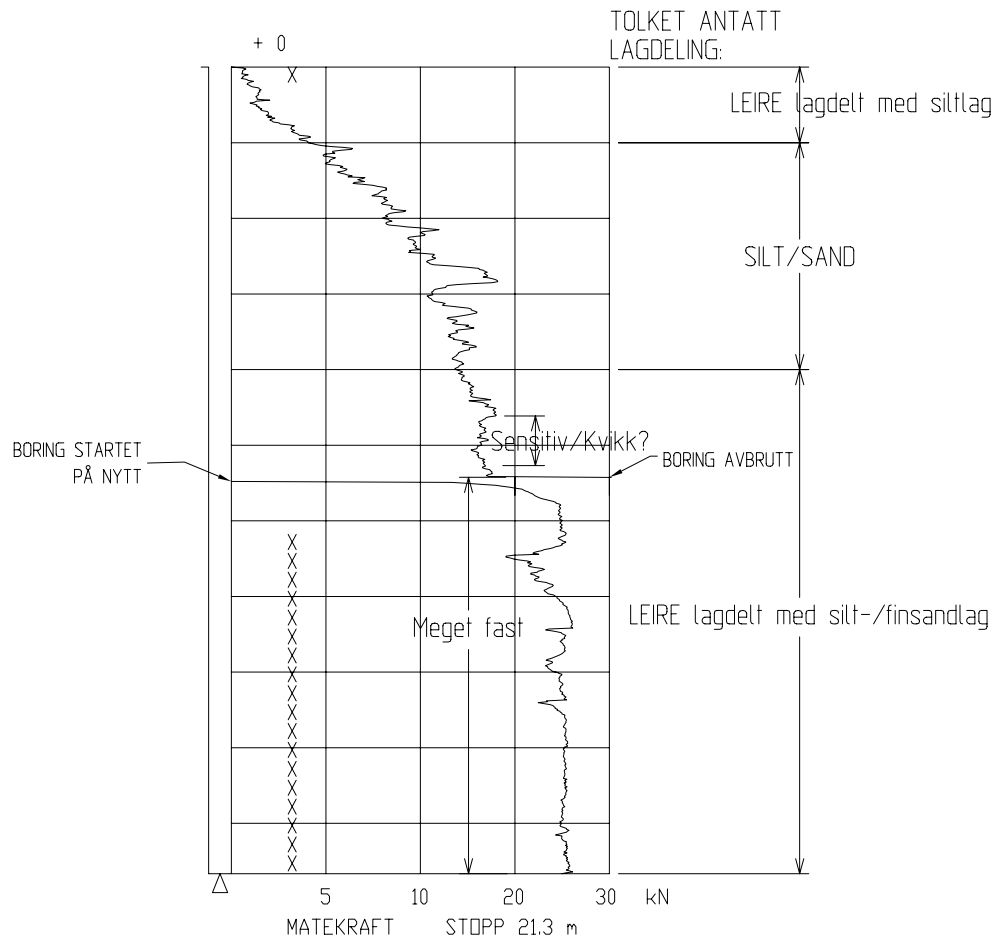

BORINGEN I PUNKT 6 BLE AVBRUTT OG STARTET PÅ NYTT I CA.10.5m DYBDE
DE TO BORFILENE ER SATT SAMMEN TIL EN I AUTOCAD

Rev.	Beskrivelse	Dato	Tegn.	Kontr.	Godkj.
	NVE REGION MIDT-NORGE SOGNGRENSEBEKKEN-VERDAL GRUNNUNDERSØKELSER	Original format A4	Fag		
		Tegningens filnavn 410622-1.dwg			
		Underlagets filnavn *.dwg			
	UTSKRIFT DREIETRYKKSONDERING BORHULL 6 MED TOLKET ANTATT LAGDELING	Målestokk 1:200			
MULTICONSULT AS	Dato 02.08.04	Konstr./Tegnet OAF	Kontrollert	Godkjent	
7486 TRONDHEIM Tlf.: 73 10 62 00 – Fax: 73 10 62 30/70	Oppdragsnr. 410622	Tegningsnr. VEDLEGG 1	Rev.		

