


\\netapp1rh01\prosjekt\10205793-01\10205793-01-03\_ARBEIDSDOMRÅDE\10205793-01-RIEN\10205793-01-04\_TEGNINGER\Masteskisser\Til leveranse\10205793-RIEn-TEG-01.dwg. - Layout: (10205793-RIEn-TEG-01). - Plottet av: robob, Dato: 2018.08.09

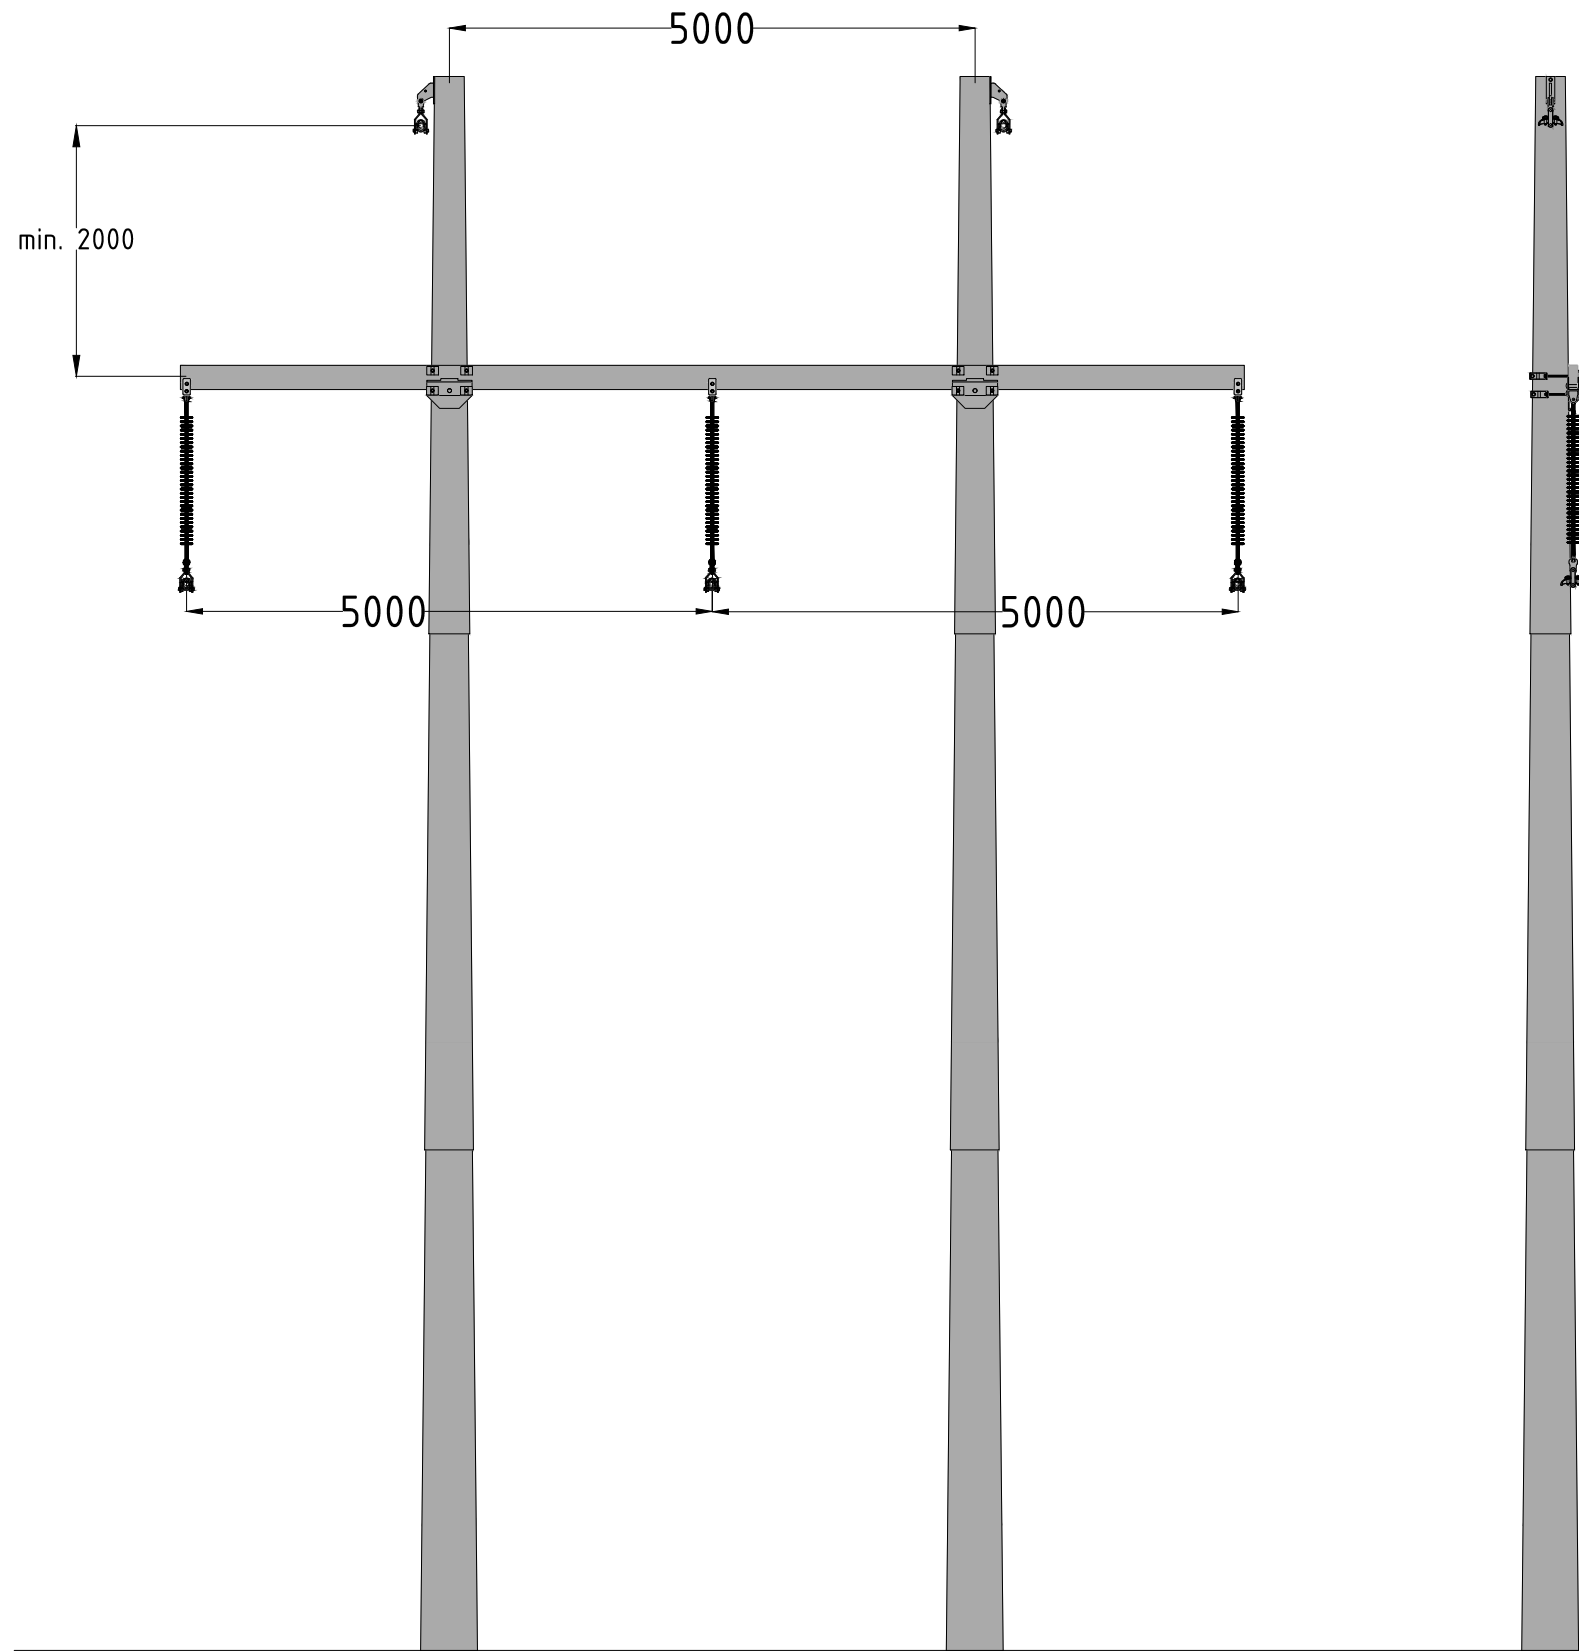

**FORKLARING:**

Master med innføringsvern er tiltenkt brukt 1-2 km mot transformatorstasjonene i Buheii Vindkraftverk og Ertsmyra.

**BESTEMMELSER:**

Mastebilde og beskrivelser er basert på tidligfase prosjektering. Endringer kan forekomme.

**HENVISNINGER:**

Nordisk Vindkraft  
Buheii Vindkraftverk

Mastebilde: H-Mast  
Hengkjeder med toppliner

**Multiconsult**  
www.multiconsult.no

Status	Tegning for MTA-Plan	Konstr./Tegnet	ROBEB	Kontrollert	ROBEB	Godkjent	ØYK
Oppdragsnr.	10205793	Tegningsnr.	-RIEn-TEG-01		Rev.	00	

10205793	Tegningsnr.	-RIEn-TEG-01	Rev.	00	
00	Tegning for MTA-Plan	09.08.2018	ROBEB	ROBEB	ØYK
Rev.	Beskrivelse	Dato	Tegn.	Kontr.	Godkj.

Fag	RIEn	Format	A3
Dato	09.08.2018		
Format/Målestokk:	N/A		