


\\nefapp\proj\10205793-01\10205793-01-03 ARBEIDSMÅLE\10205793-01 RIEN\10205793-01-04 TEGNINGER\Masteskisser\Til leveranse\10205793-RIEn-TEG-03.dwg. - Layout: (10205793-RIEn-TEG-03); - Plottet av: robbe, Dato: 2018.

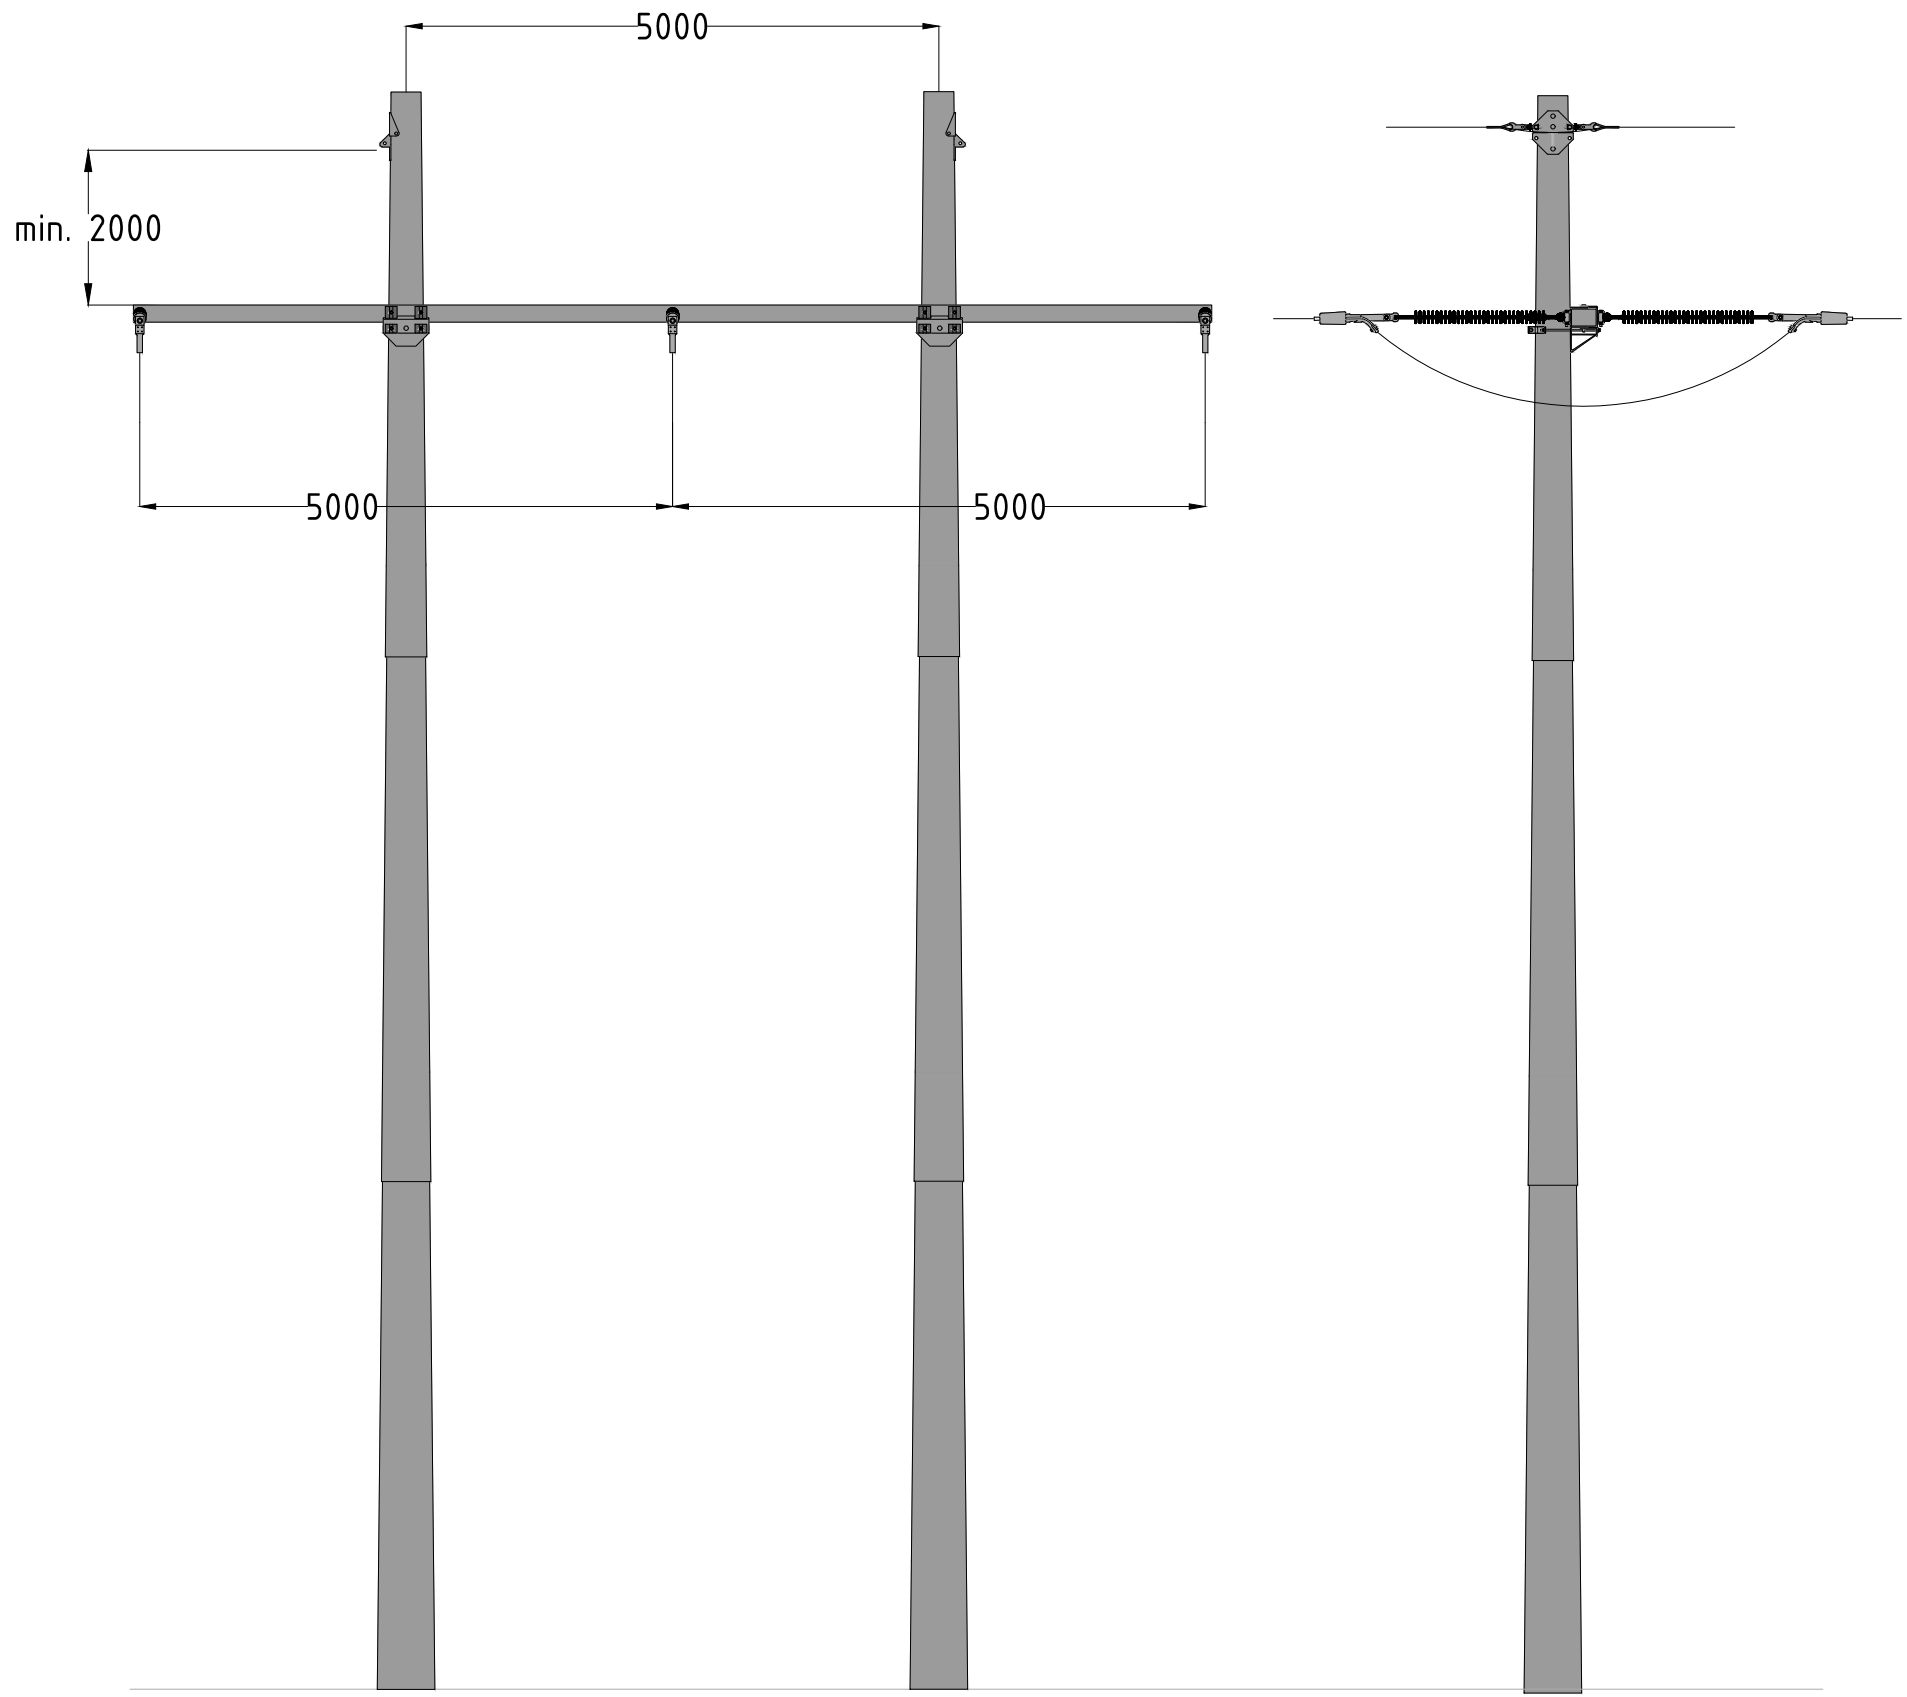

FORKLARING:

Master med innføringsvern er tiltenkt brukt 1-2 km mot transformatorstasjon.

BESTEMMELSER:

Mastebilde og beskrivelser er basert på tidligfase prosjektering. Endringer kan forekomme.

HENVISNINGER:

10205793		Tegningsnr. -RIEn-TEG-03			Rev. 00
00	Tegning for MTA-Plan	09.08.2018	ROBEB	ROBEB	ØYK
Rev.	Beskrivelse	Dato	Tegn.	Kontr.	Godkj.
Nordisk Vindkraft Buhei Vindkraftverk					Fag RIEn
Mastebilde: H-mast Avspenningskjeder med toppline					Format A3
					Dato 09.08.2018
					Format/Målestokk N/A
Multiconsult www.multiconsult.no		Status Tegning for MTA-Plan Oppdragsnr. 10205793	Konstr./Tegnet ROBEB	Kontrollert ROBEB	Godkjent ØYK
		Tegningsnr. -RIEn-TEG-03			Rev. 00