

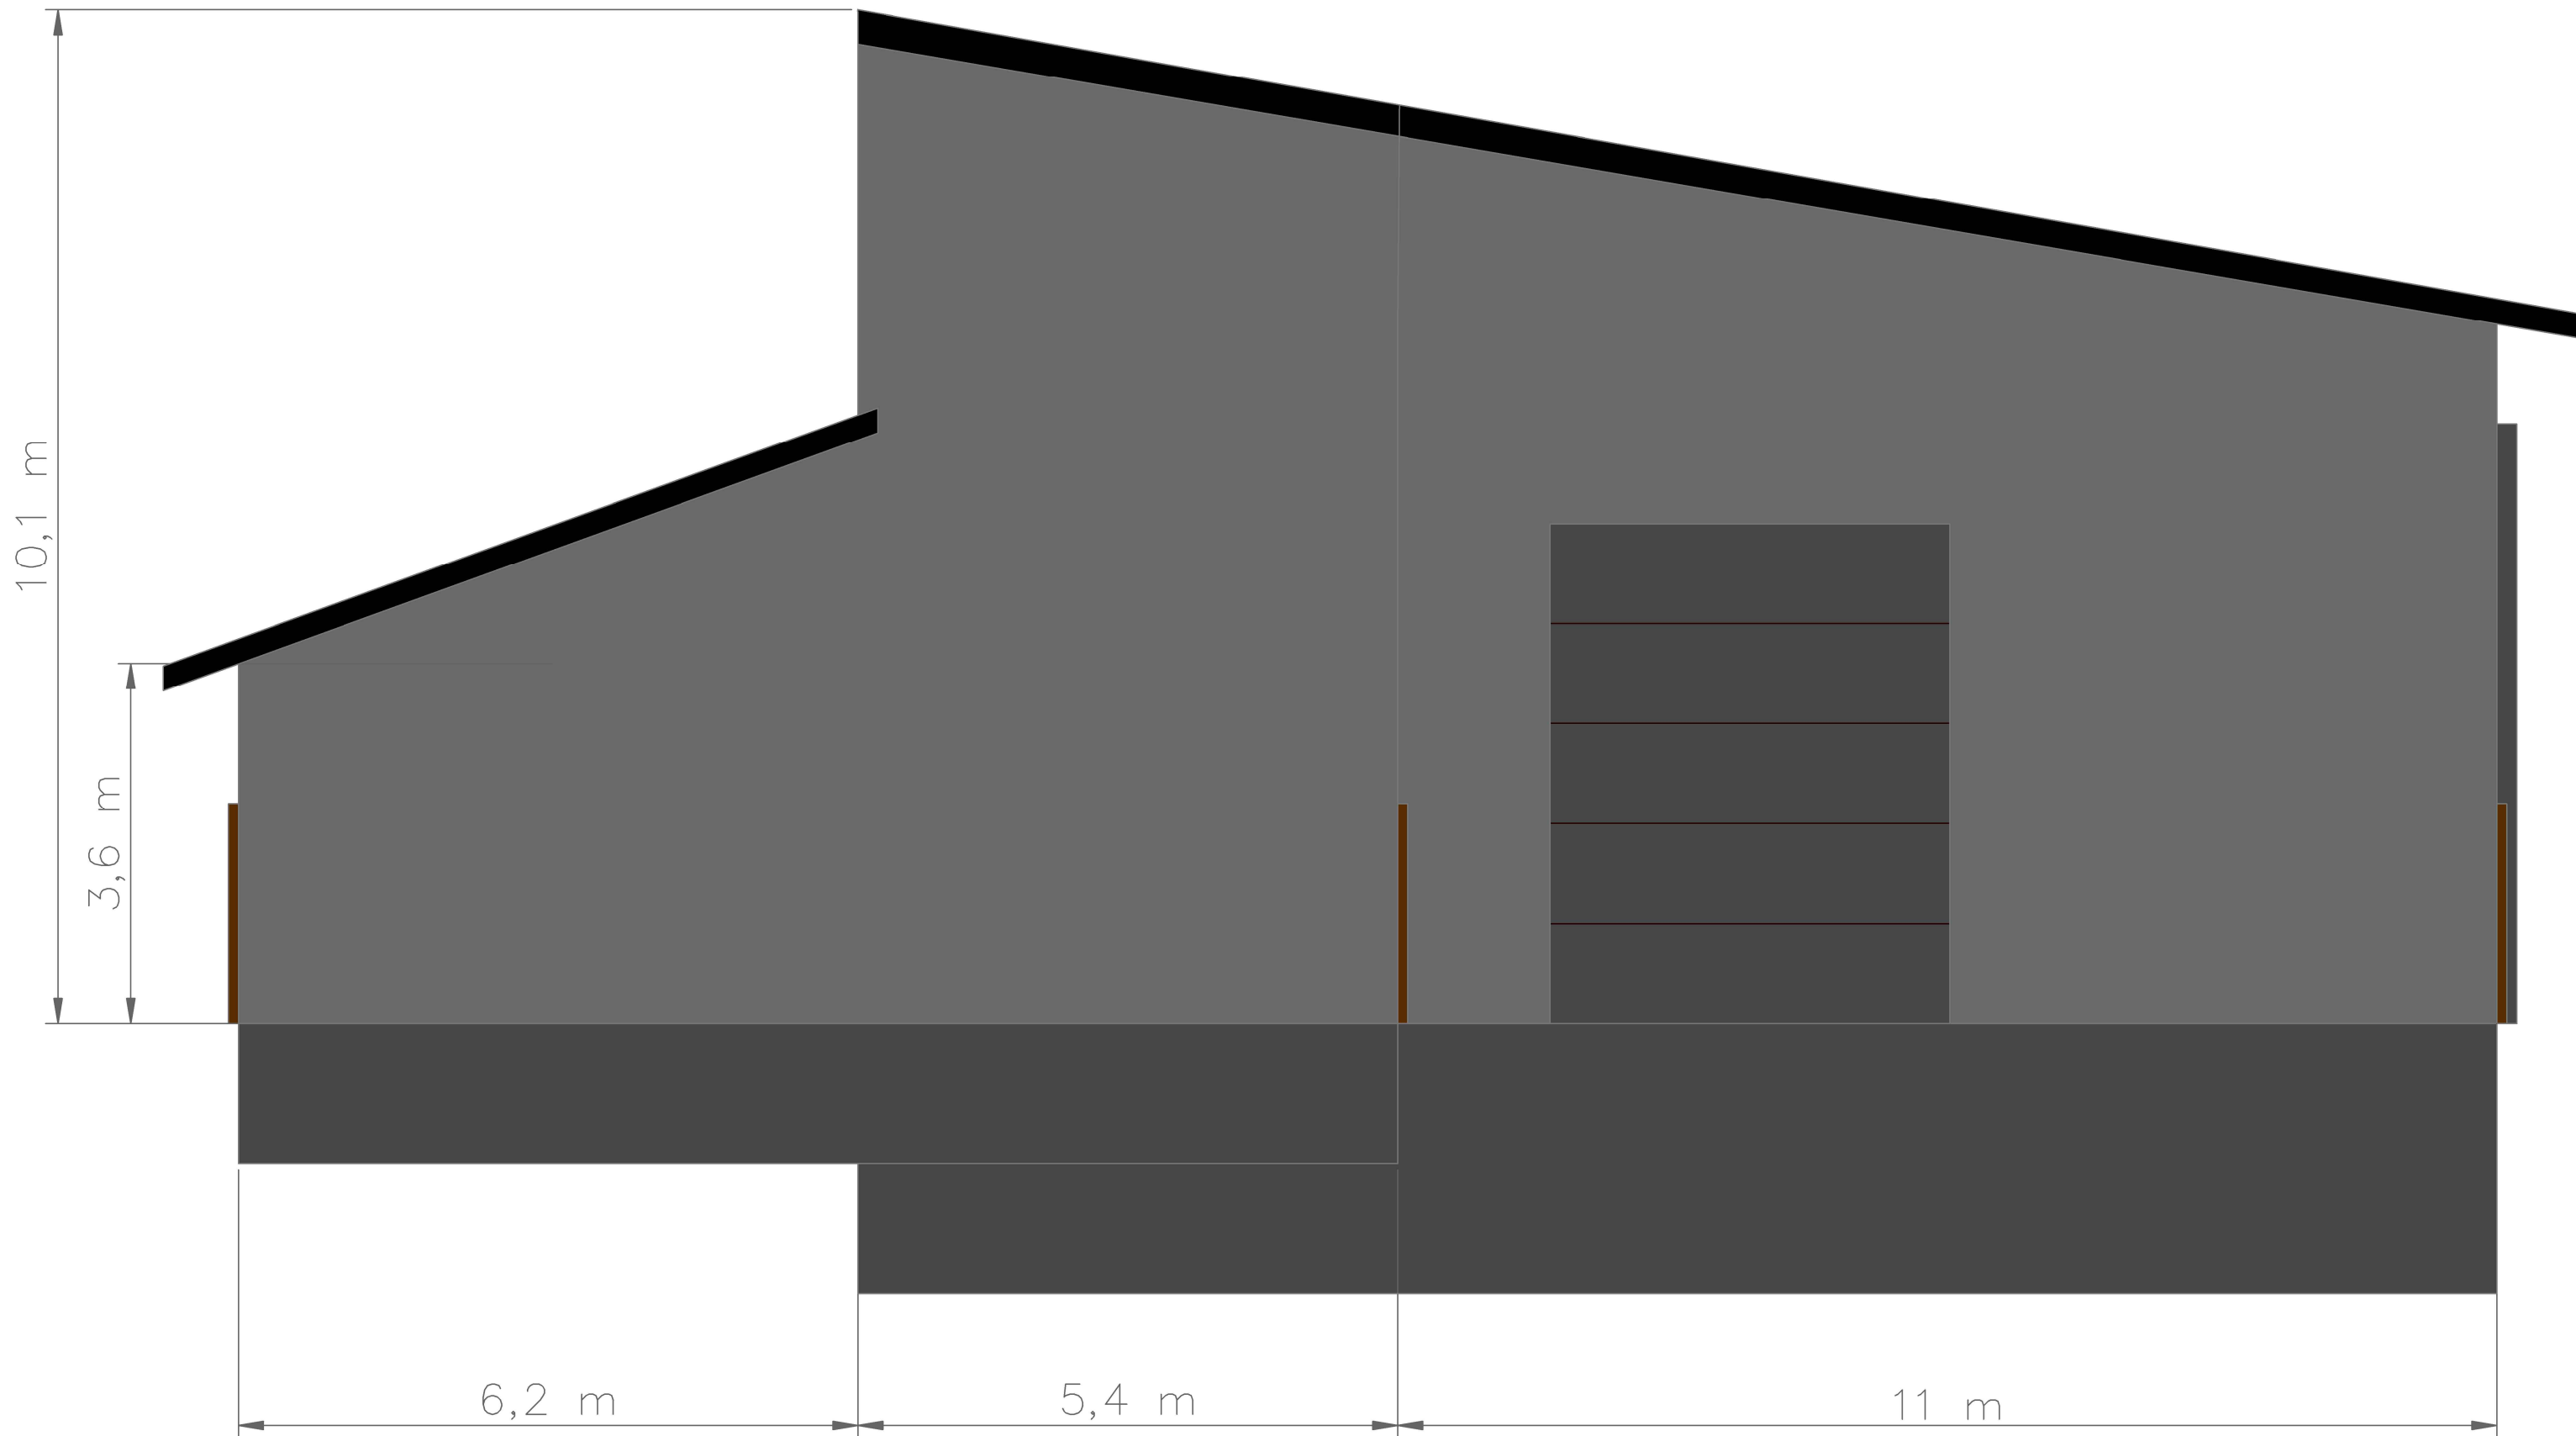


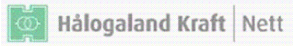







REV.	DATO	REVISJONEN GJELDER			TEGNET	GODKJENT	GODKJENT REV. DATO
TEGNET AV	TEGNET DATO	KONTROLLERT AV	GODKJENT AV	GODKJENT DATO	KUNDE		
PSS	2018-09-13	TME					
		Niingen transformatorstasjon Konesjonssøknad			TEGNINGSNUMMER KUNDE		
DRONNING EUFEMIAS GATE 16 0191 OSLO		132 kV GIS-anlegg og stasjonsbygg Fasadetegninger			TEGNINGSNR: REJLERS ENGINEERING		
www.rejlers.no		BLANKETT	ERSTATNING FOR	MÅLSTOKK 1	BLAD NUMMER	REVISJONSNUMMER	
		A3		PDF	1		




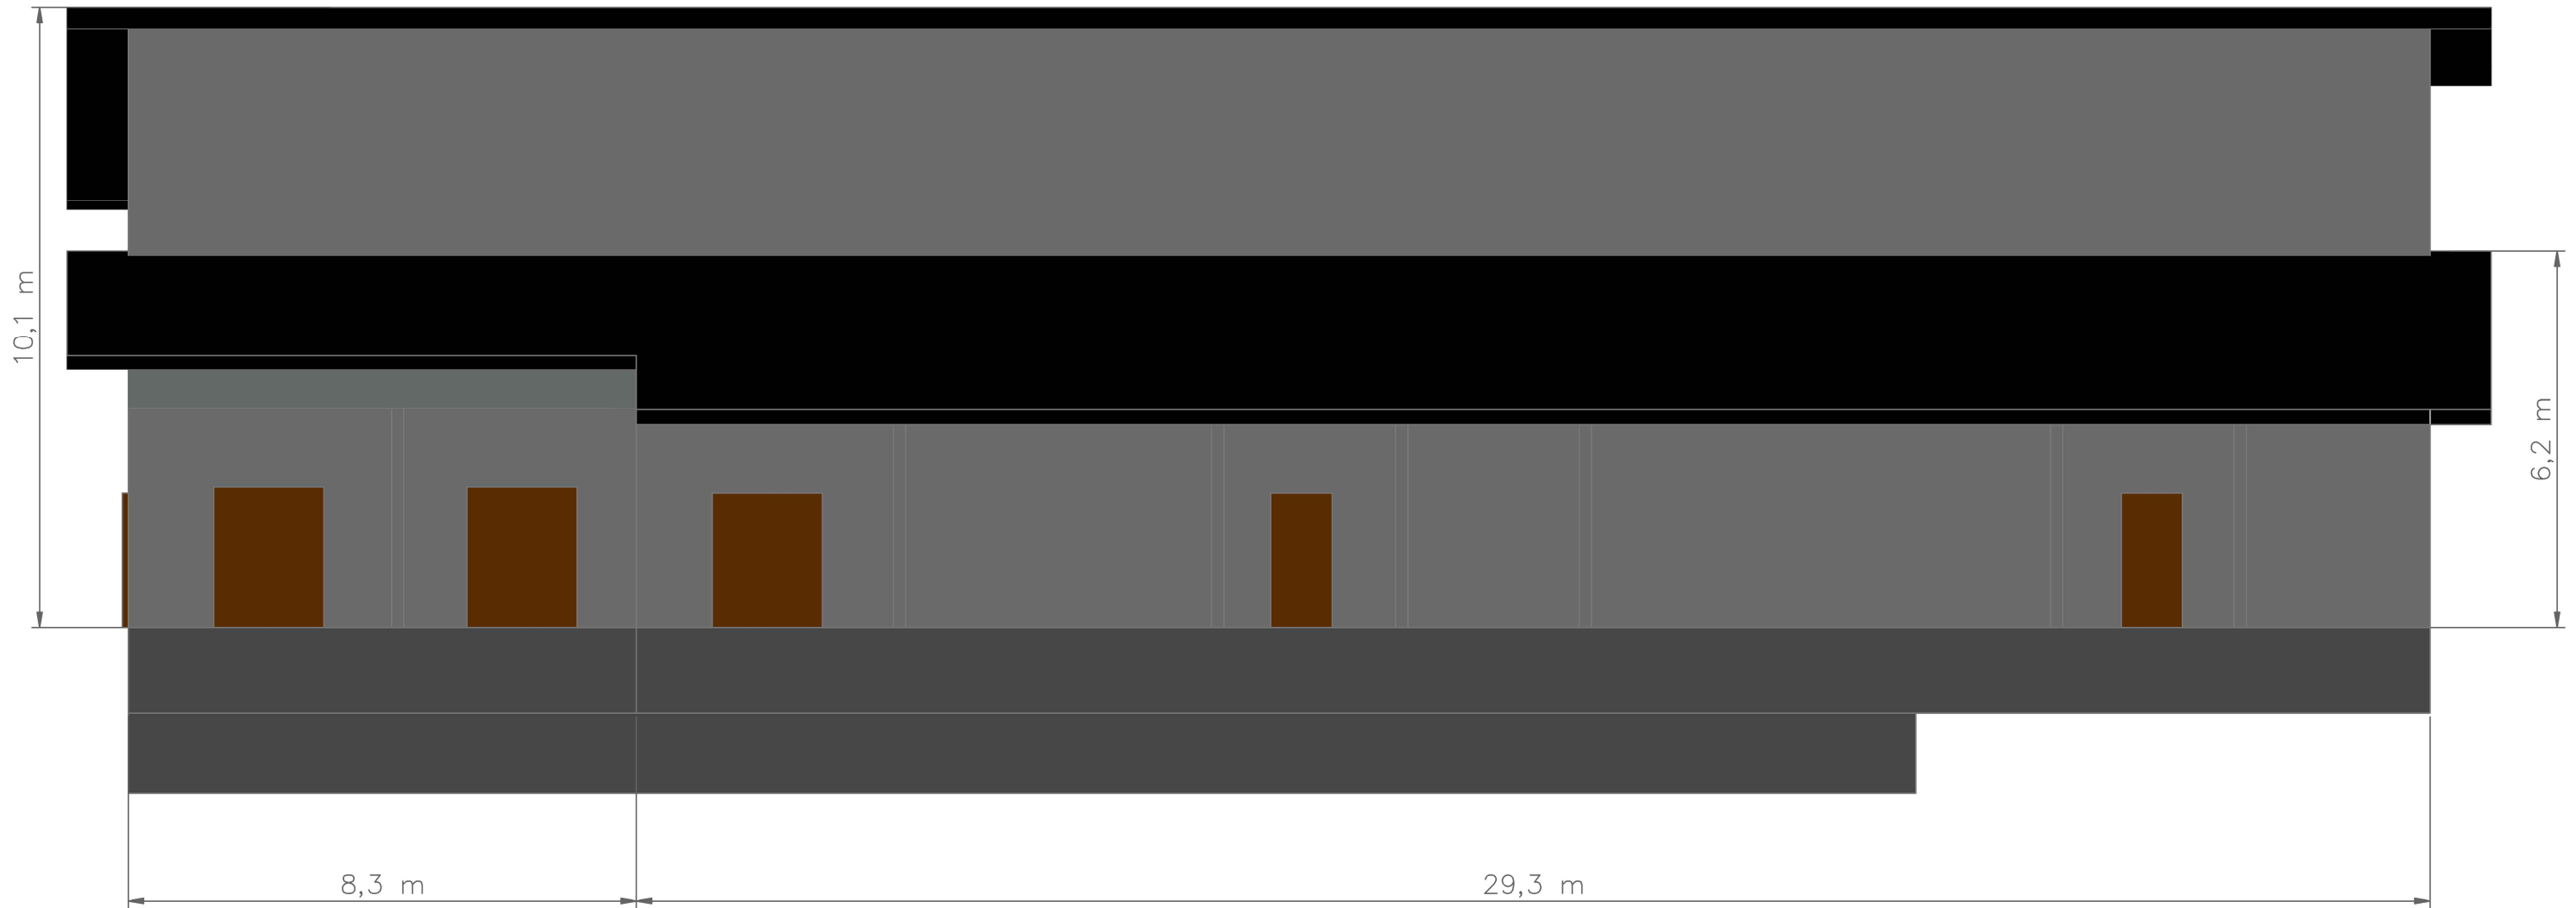
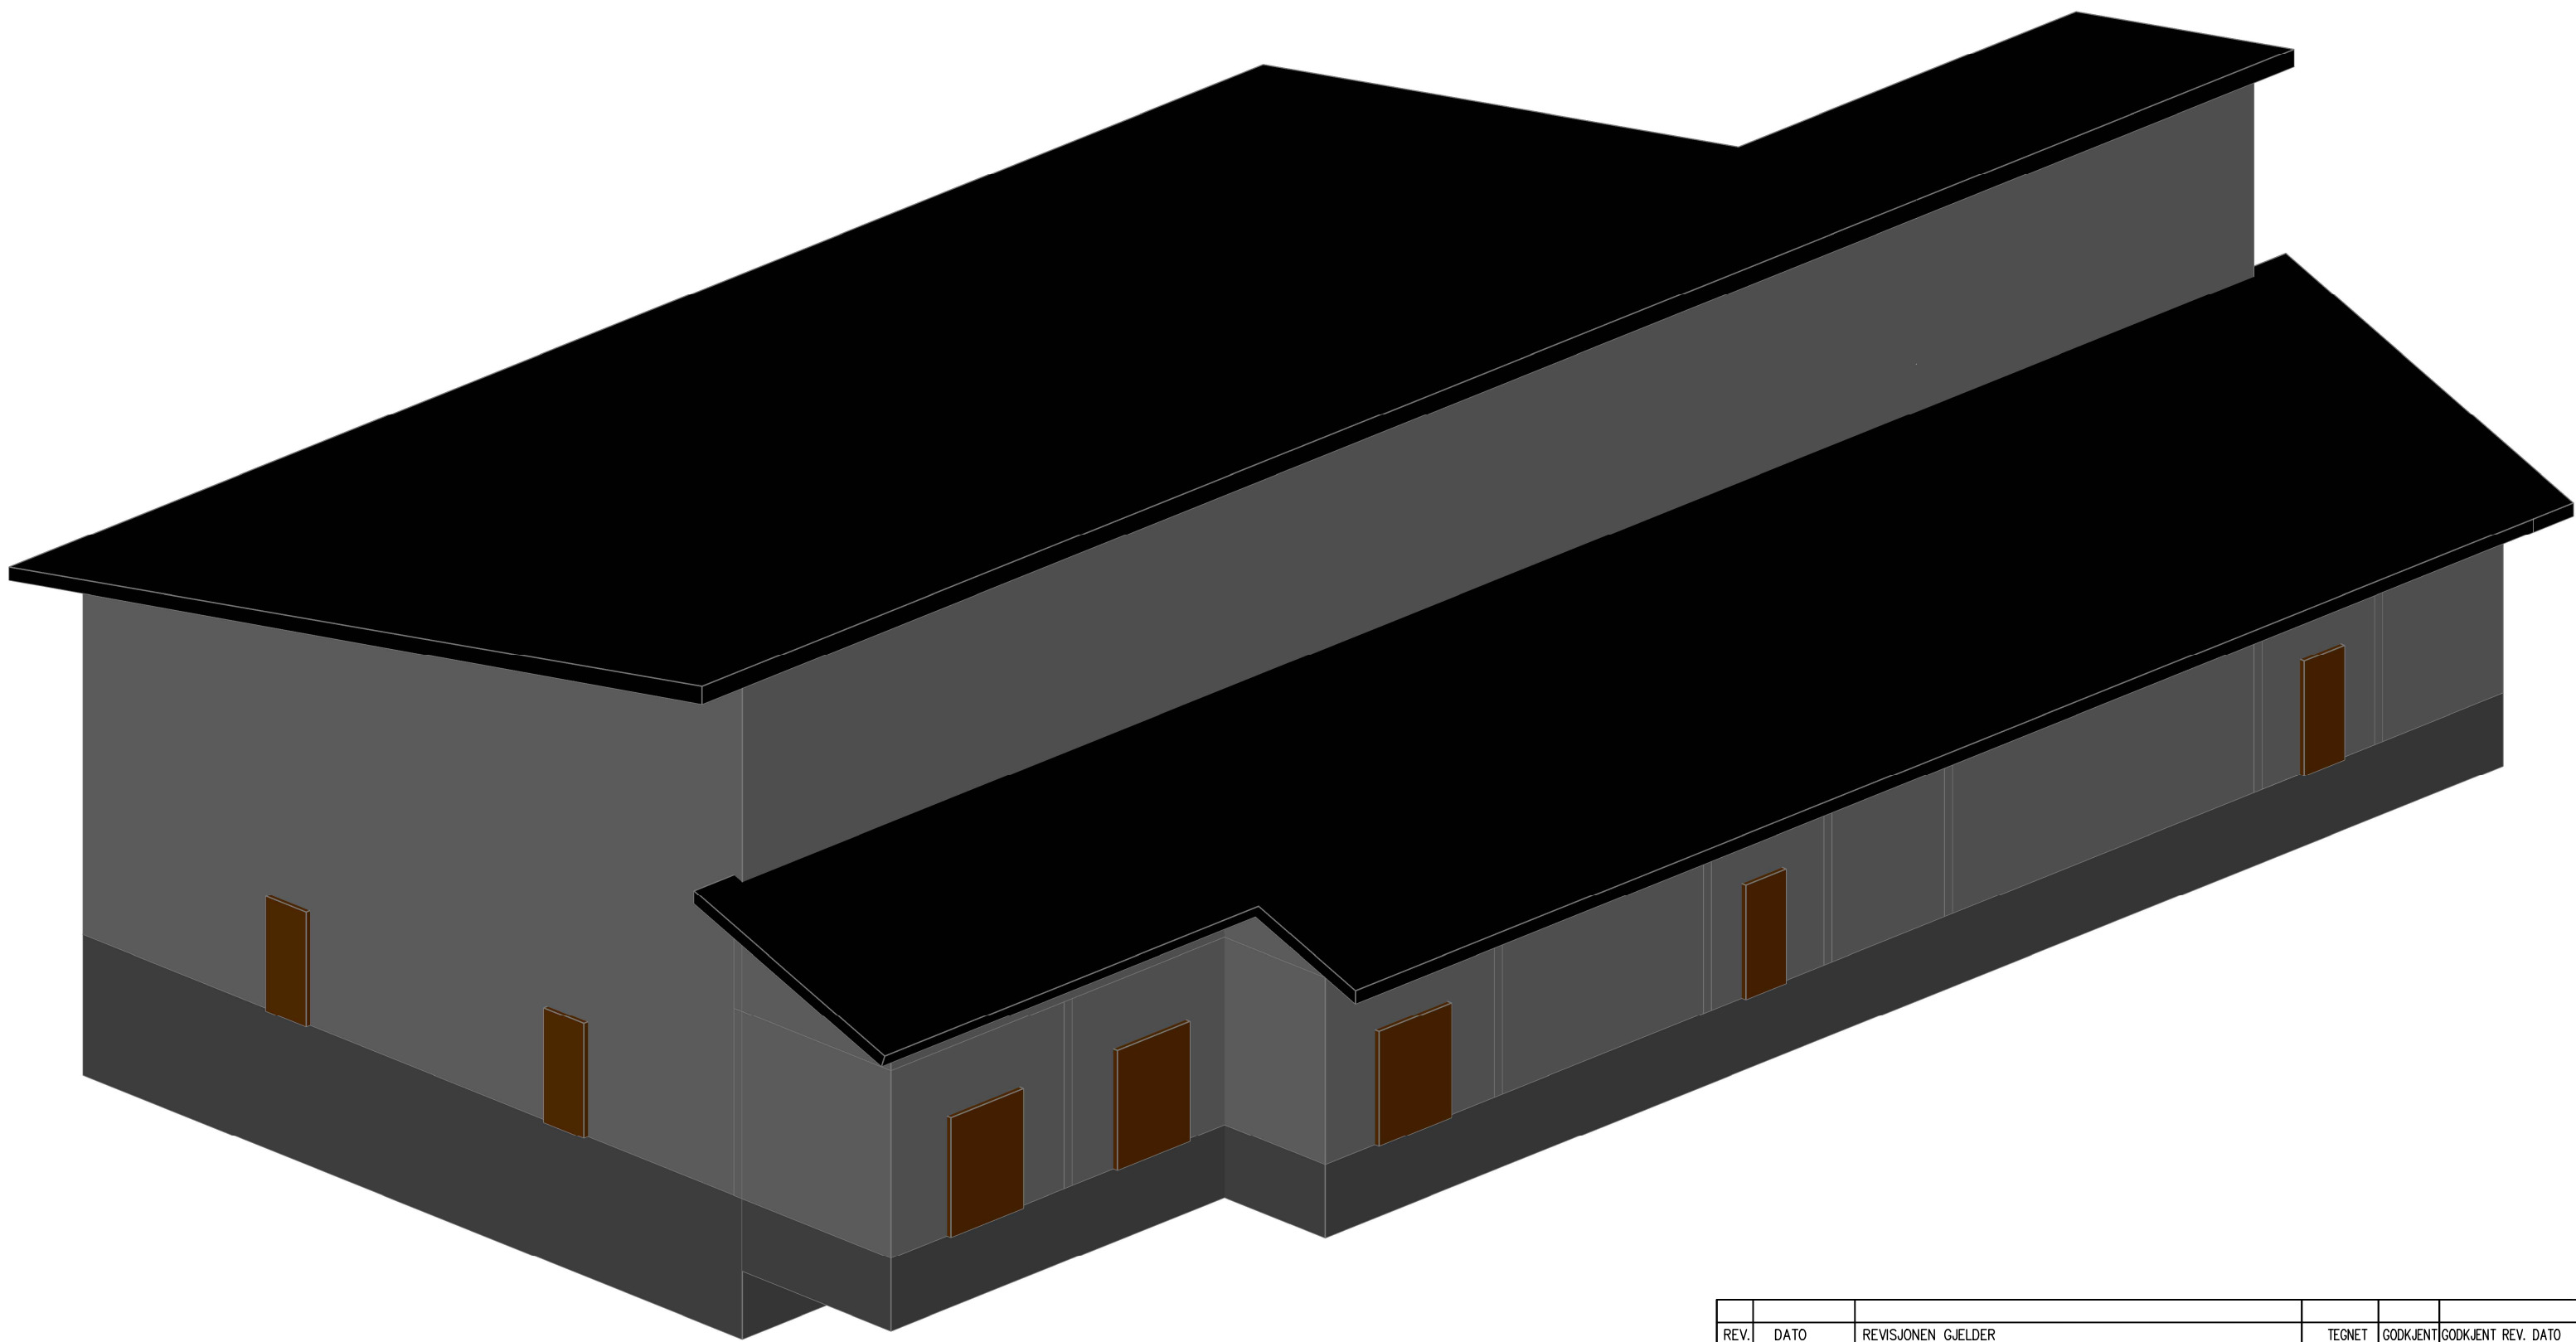
REV.	DATO	REVISJONEN GJELDER			TEGNET	GODKJENT	GODKJENT REV. DATO
TEGNET AV	TEGNET DATO	KONTROLLERT AV	GODKJENT AV	GODKJENT DATO	KUNDE		
PSS	2018-09-13	TME					
		Niingen transformatorstasjon Konesjonssøknad			TEGNINGSNUMMER KUNDE		
DRONNING EUFEMIAS GATE 16 0191 OSLO		132 kV GIS-anlegg og stasjonsbygg Fasadetegninger			TEGNINGSNR: REJLERS ENGINEERING		
www.rejlers.no		BLANKETT	ERSTATNING FOR	MÅLESTOKK 1	BLAD NUMMER	REVISJONSNUMMER	
		A3		PDF	2		



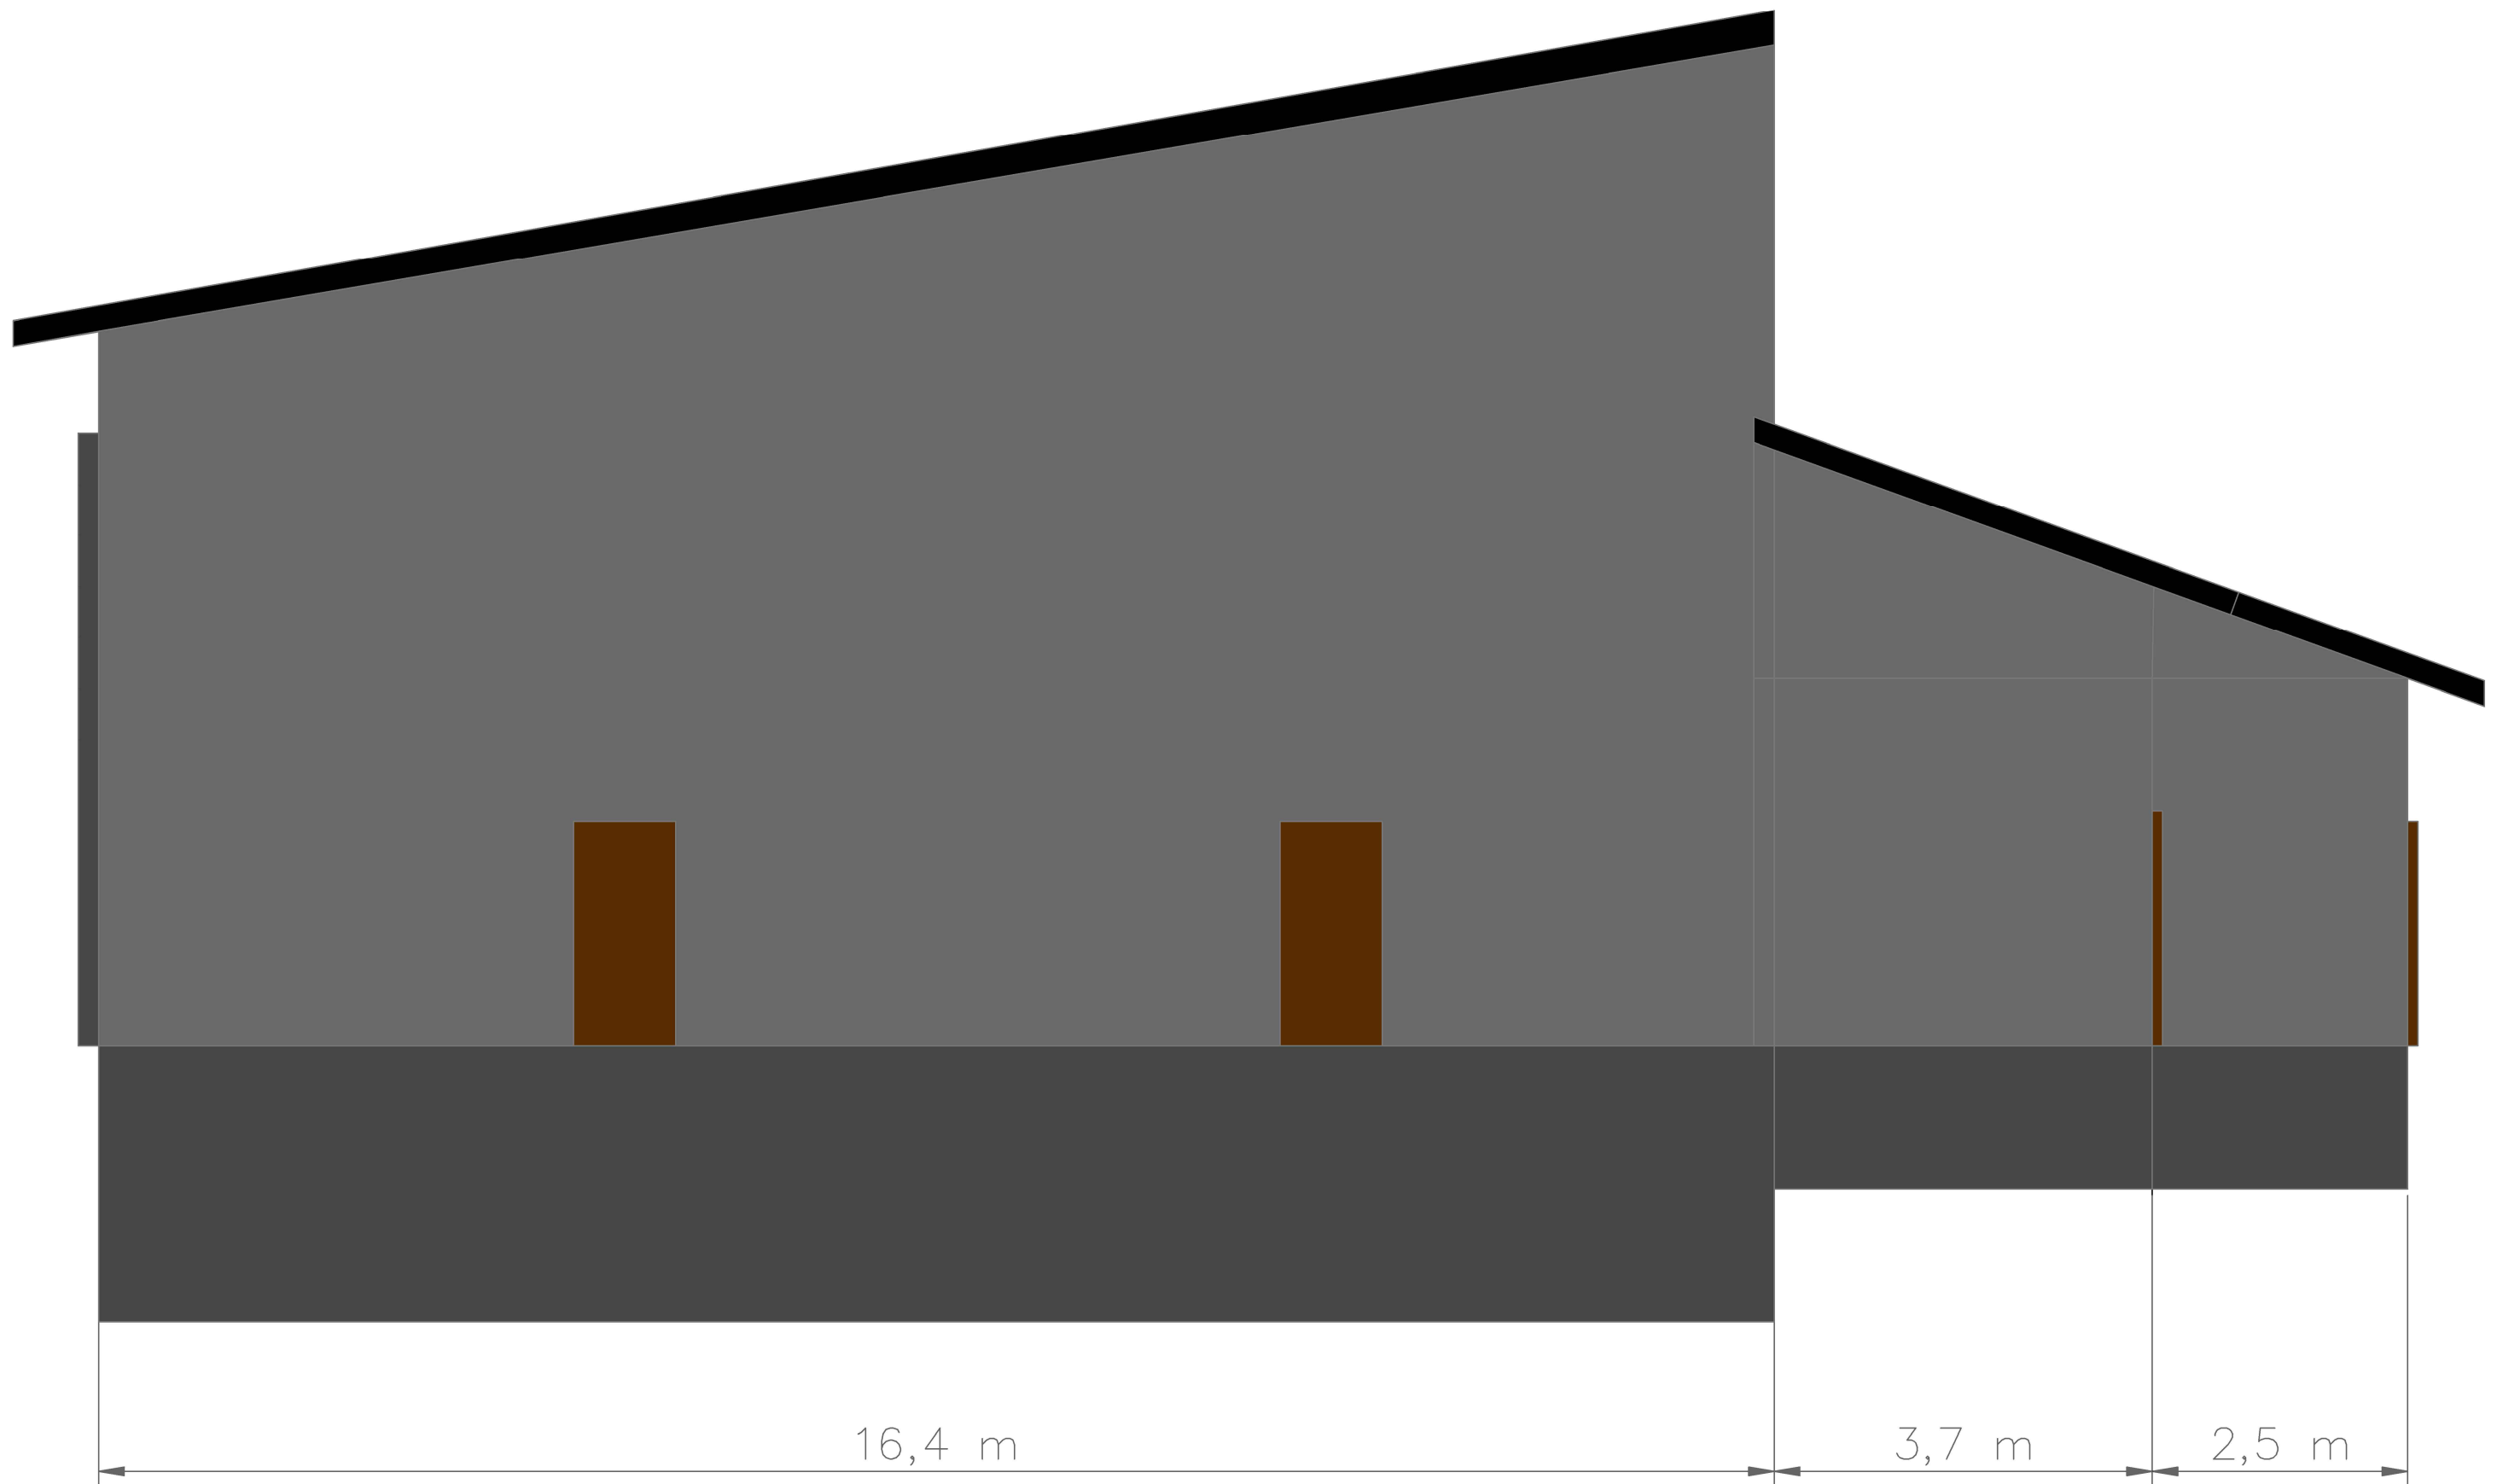


REV.	DATO	REVISJONEN GJELDER			TEGNET	GODKJENT	GODKJENT REV. DATO
TEGNET AV	TEGNET DATO	KONTROLLERT AV	GODKJENT AV	GODKJENT DATO	KUNDE		
PSS	2018-09-13	TME					
		Niingen transformatorstasjon Konesjonssøknad					
DRONNING EUFEMIAS GATE 16 0191 OSLO		132 kV GIS-anlegg og stasjonsbygg Fasadetegninger			TEGNINGSNR: REJLERS ENGINEERING 303012-520		
www.rejlers.no		BLANKETT A3	ERSTATNING FOR	MÅLSTOKK 1 PDF	BLAD NUMMER 3	REVISJONSNUMMER	

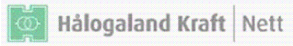



REV.	DATO	REVISJONEN GJELDER			TEGNET	GODKJENT	GODKJENT REV. DATO
TEGNET AV	TEGNET DATO	KONTROLLERT AV	GODKJENT AV	GODKJENT DATO	KUNDE		
PSS	2018-09-13	TME					
		Niingen transformatorstasjon Konesjonssøknad			TEGNINGSNUMMER KUNDE		
DRONNING EUFEMIAS GATE 16 0191 OSLO		132 kV GIS-anlegg og stasjonsbygg Fasadetegninger			TEGNINGSNR: REJLERS ENGINEERING 303012-520		
BLANKETT	ERSTATNING FOR	MÅLSTOKK 1	BLAD NUMMER	REVISJONSNUMMER			
A3		PDF	4				
www.rejlers.no							

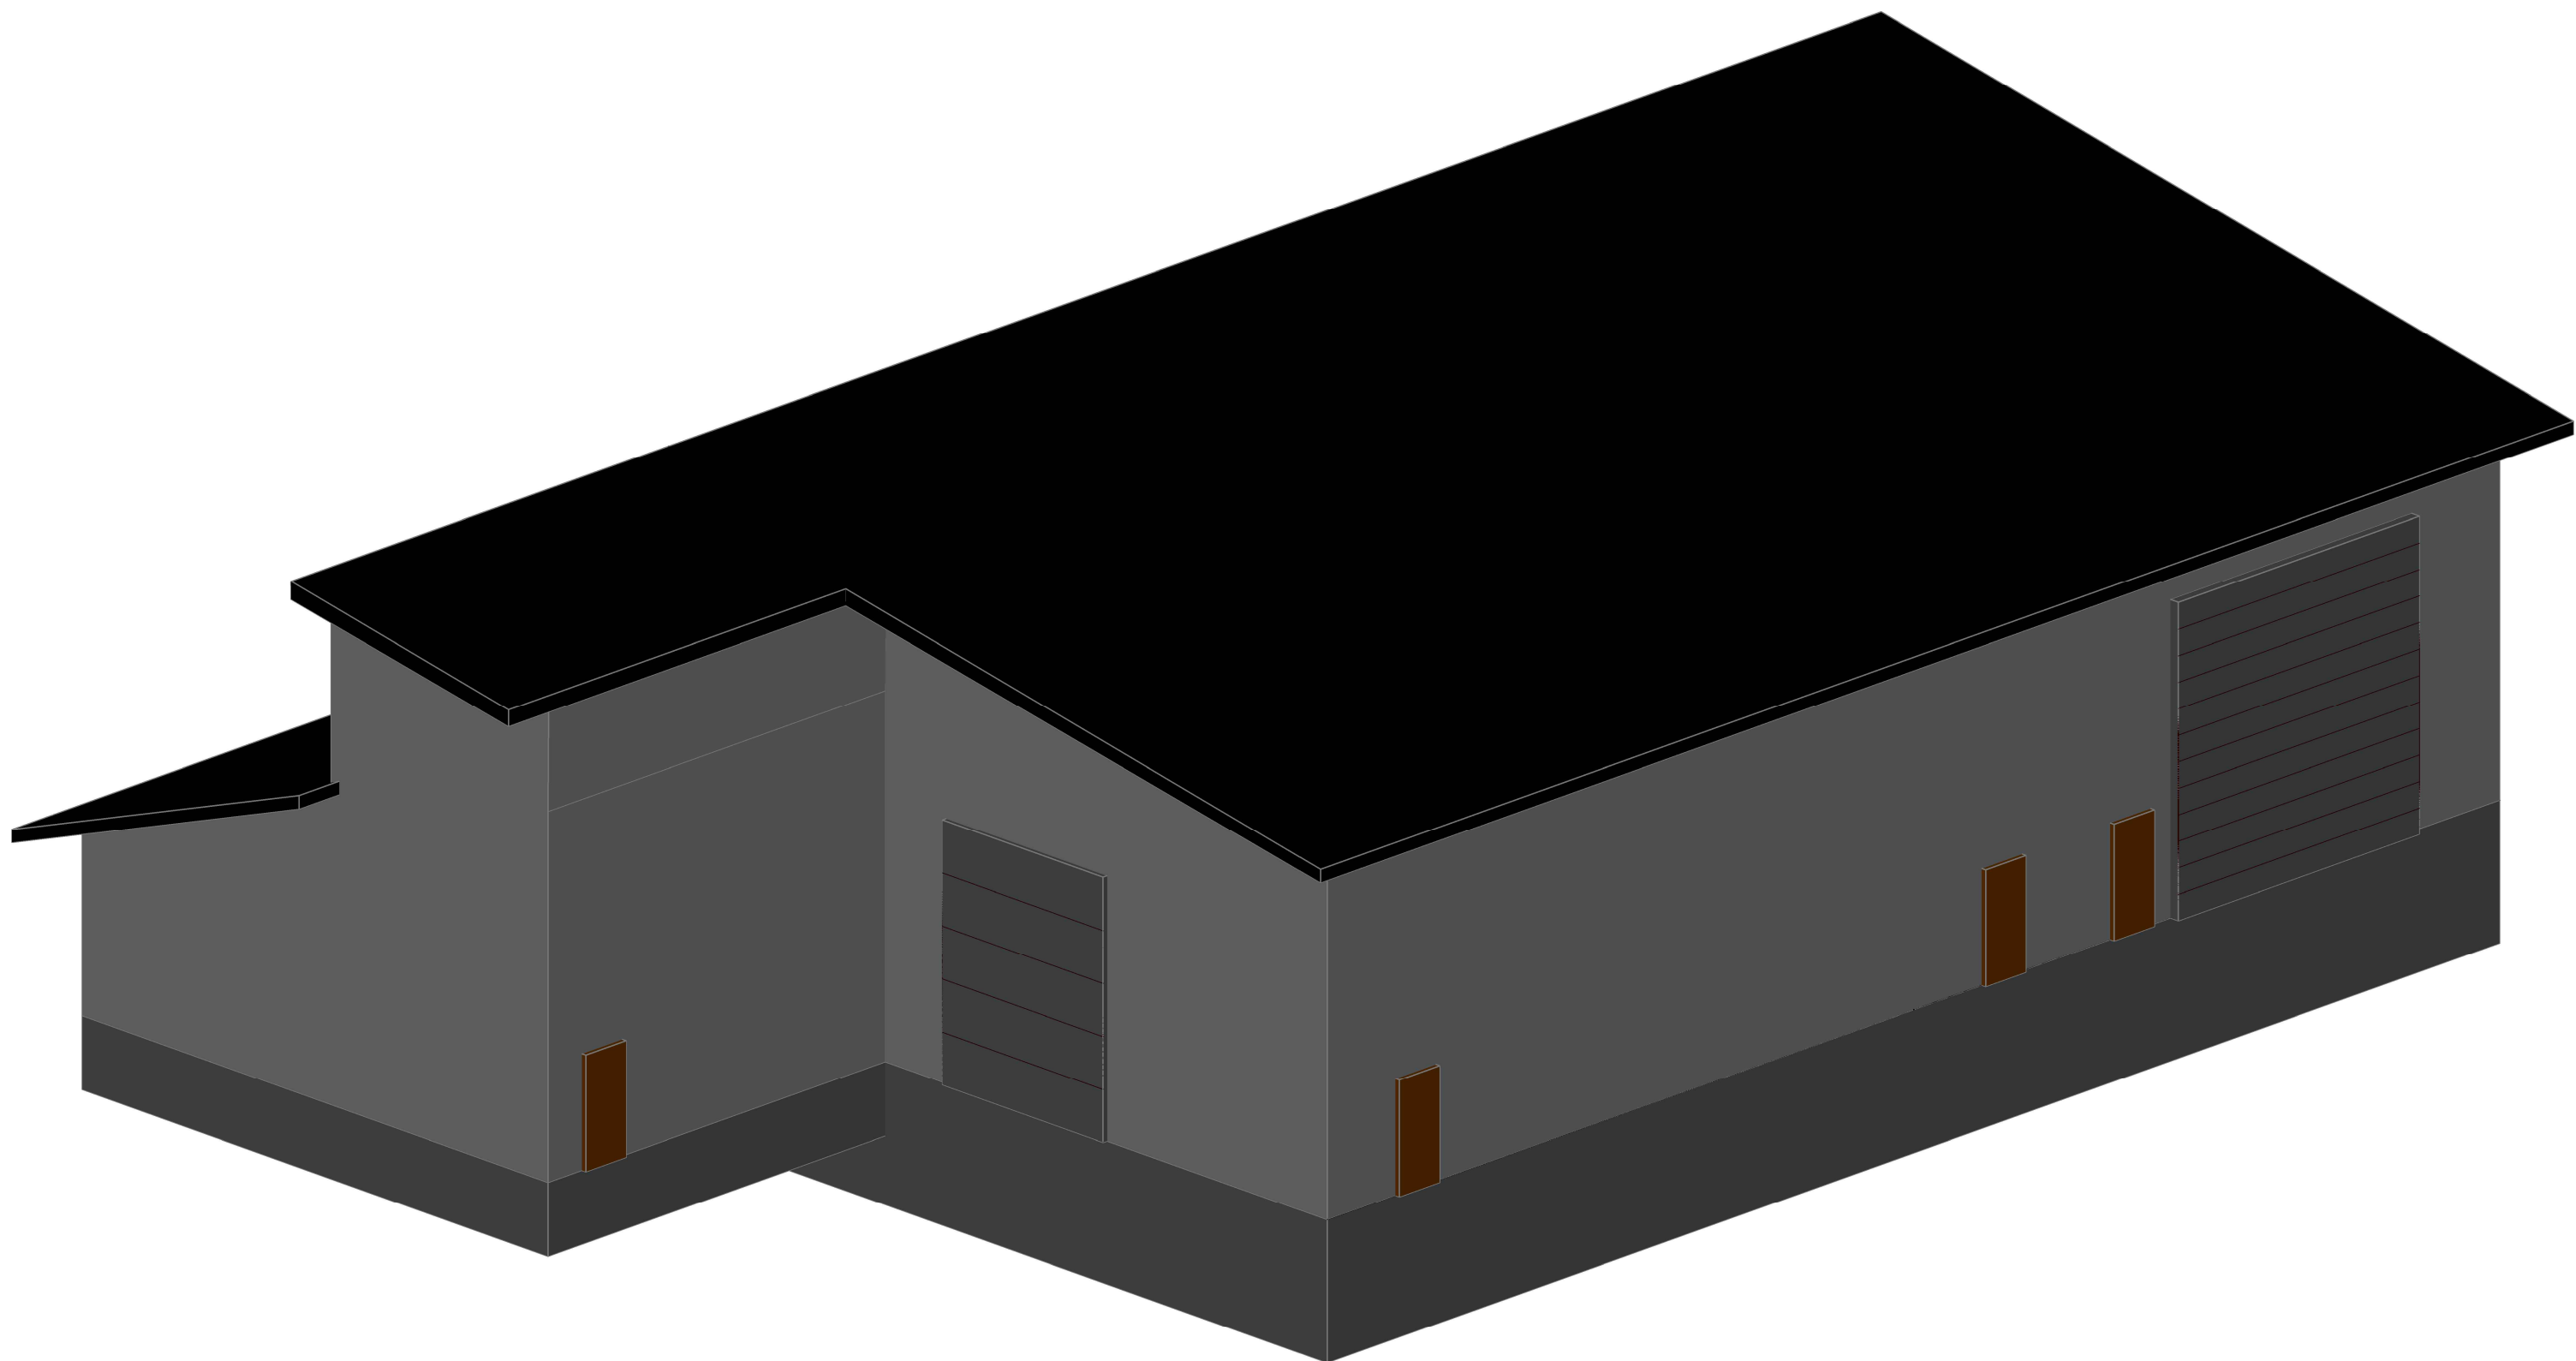

REV.	DATO	REVISJONEN GJELDER			TEGNET	GODKJENT	GODKJENT REV. DATO
TEGNET AV	TEGNET DATO	KONTROLLERT AV	GODKJENT AV	GODKJENT DATO	KUNDE		
PSS	2018-09-13	TME					
		Niingen transformatorstasjon Konesjonssøknad			TEGNINGSNUMMER KUNDE		
DRONNING EUFEMIAS GATE 16 0191 OSLO		132 kV GIS-anlegg og stasjonsbygg Fasadetegninger			TEGNINGSNR: REJLERS ENGINEERING 303012-520		
www.rejlers.no		BLANKETT A3	ERSTATNING FOR	MÅLSTOKK 1 PDF	BLAD NUMMER 5	REVISJONSNUMMER	



REV.	DATO	REVISJONEN GJELDER			TEGNET	GODKJENT	GODKJENT REV. DATO
TEGNET AV	TEGNET DATO	KONTROLLERT AV	GODKJENT AV	GODKJENT DATO	KUNDE		
PSS	2018-09-13	TME					
		Niingen transformatorstasjon Konesjonssøknad			TEGNINGSNUMMER KUNDE		
DRONNING EUFEMIAS GATE 16 0191 OSLO		132 kV GIS-anlegg og stasjonsbygg Fasadetegninger			TEGNINGSNR: REJLERS ENGINEERING		
www.rejlers.no		BLANKETT	ERSTATNING FOR	MÅLSTOKK 1	BLAD NUMMER	REVISJONSNUMMER	
		A3		PDF	6		