


N:\517061570667\BIMVA_T\A\K\A\K\Ra - Sandem_Konsesjonsøknad.dwg - SigOve - Plottet: 2018-08-09, 13:06:48 - LAYOUT = 302 - XREF = Tegningstorkning, Eksisterende, Fjernvarme, Eksisterende, leilnor, Eksisterende, Høflund, Eksisterende, Norgesenett, Eksisterende, VA, Eksisterende, bractnet, Kargrunning

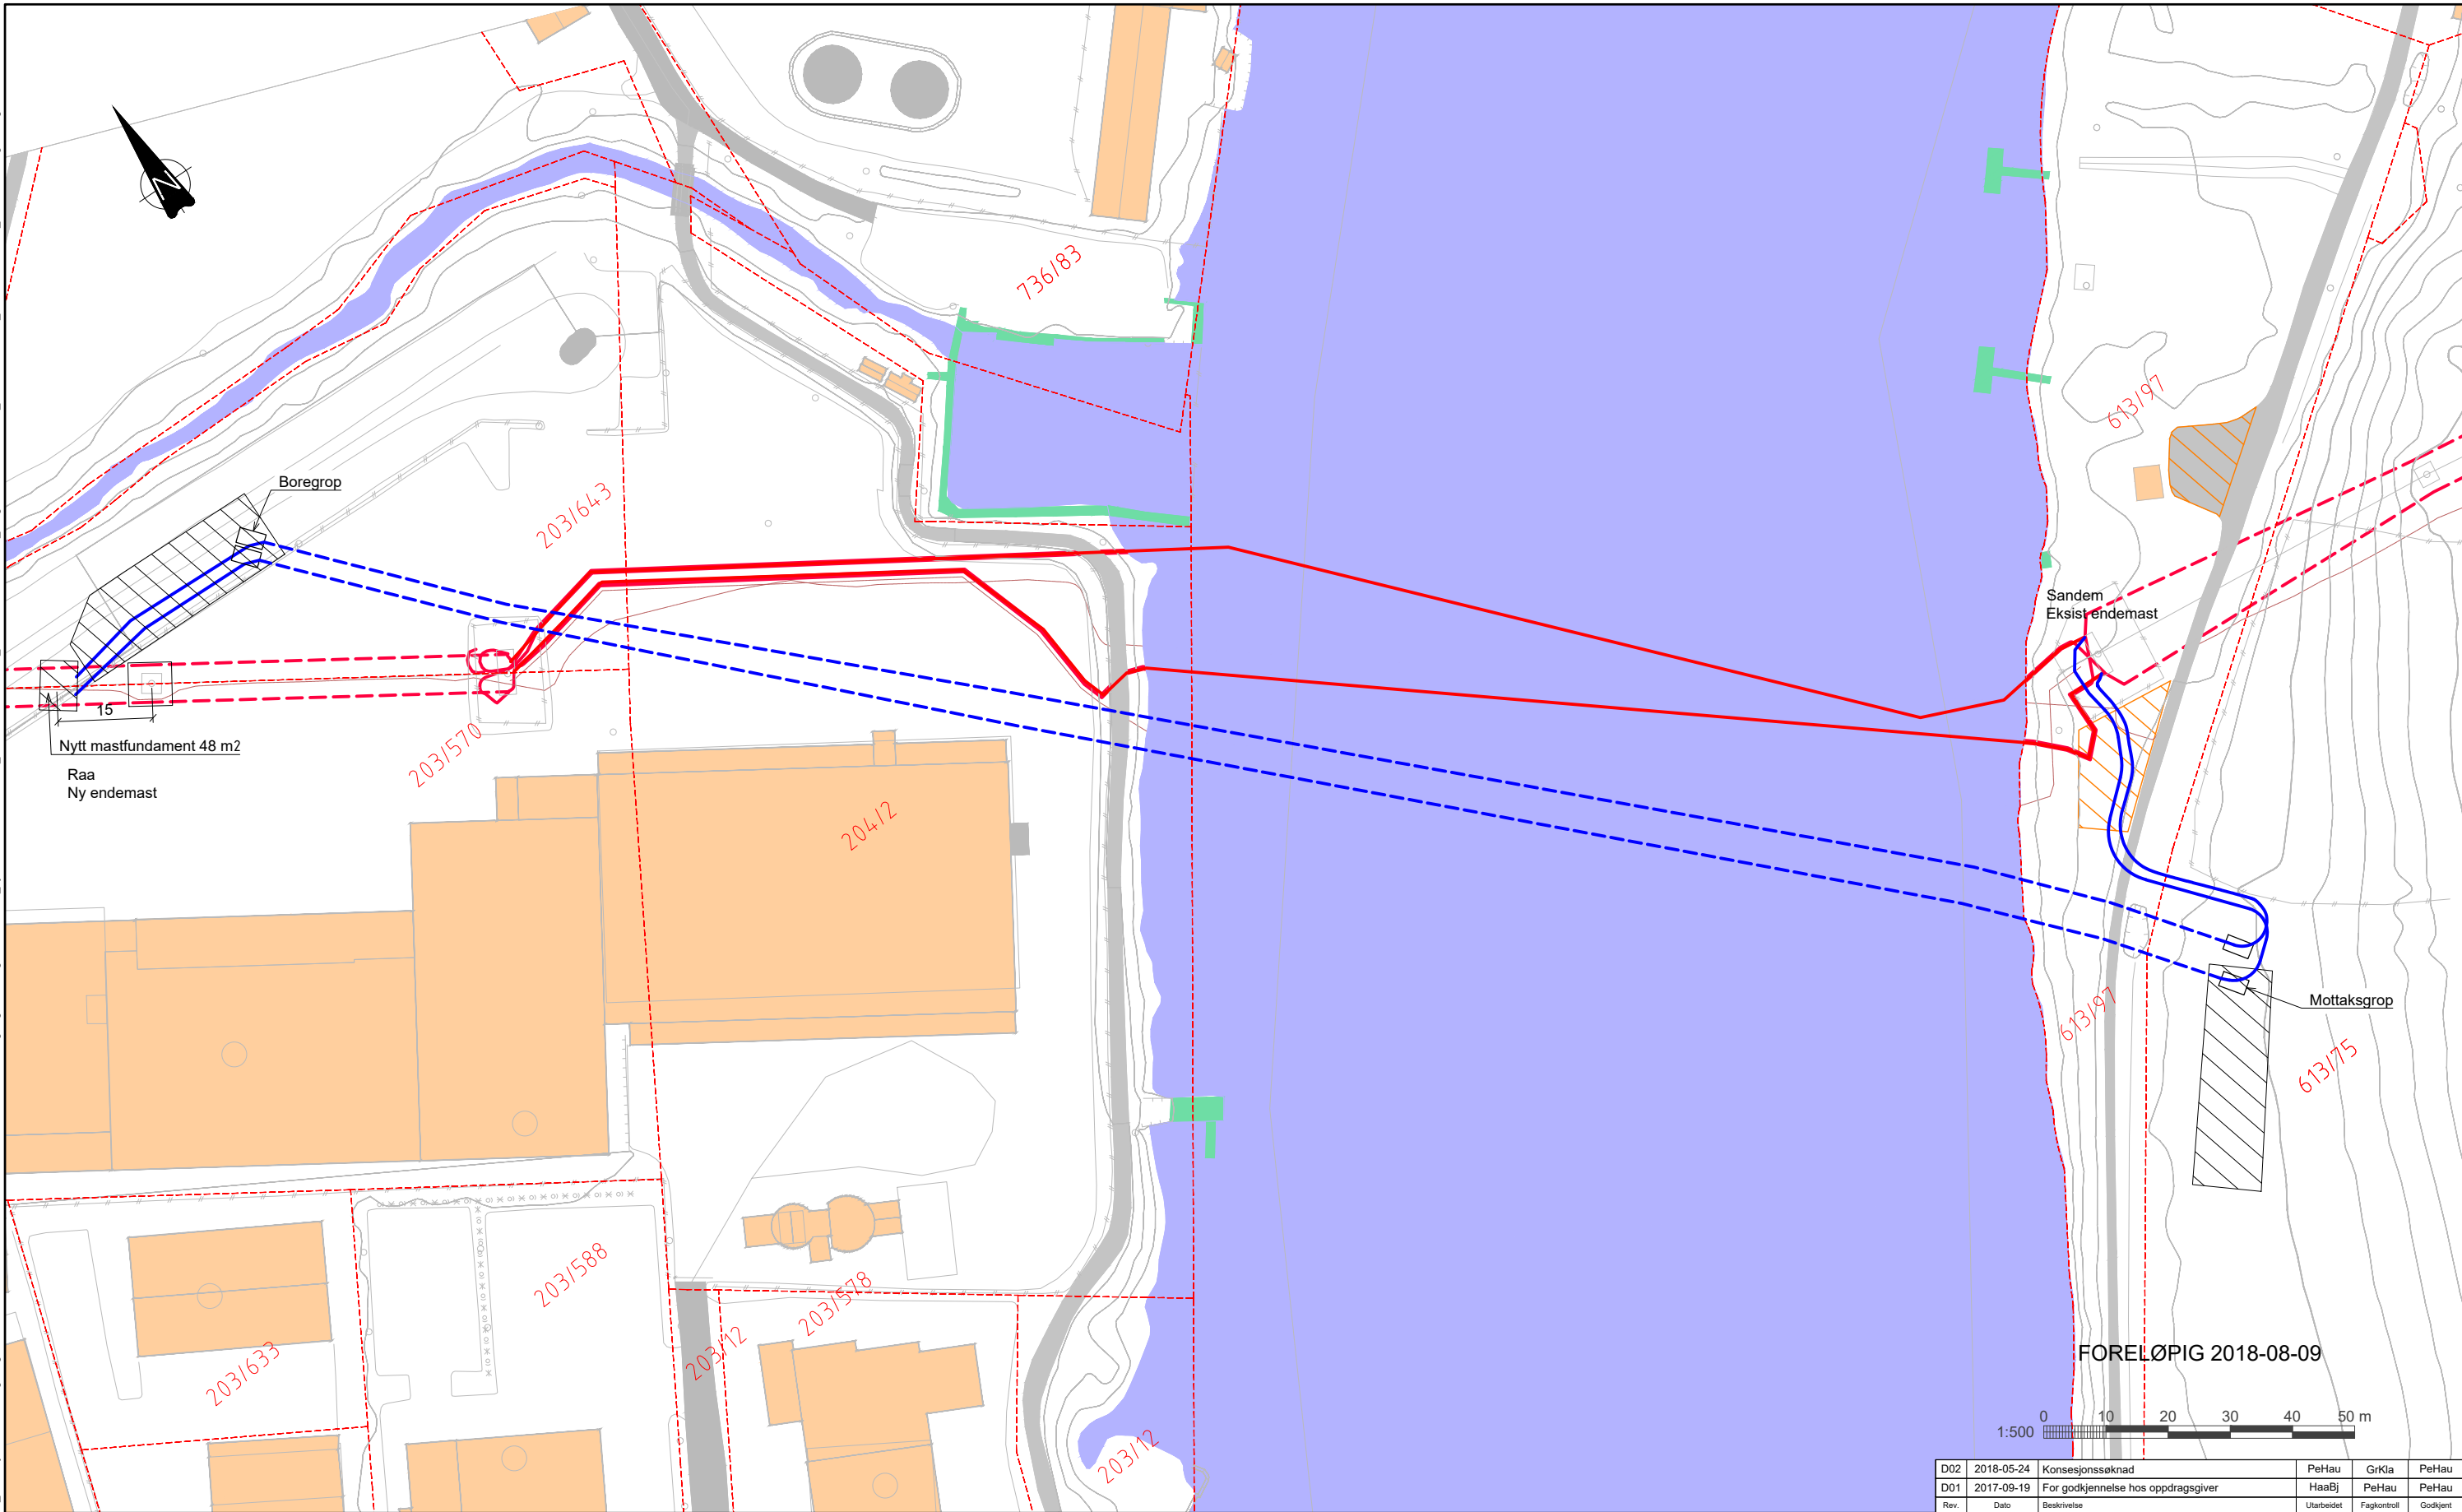

FORKLARINGER

- Ny kabeltrase**
- 132 kV - Åpen grøft
 - - - - - 132 kV - Styrt boring
 - Gjennliggende eksisterende oljekabel
- Riggområde boring
 - Riggområde anlegg

D02	2018-05-24	Konsesjonsøknad	PeHau	GrKla	PeHau
D01	2017-09-19	For godkjenning hos oppdragsgiver	HaaBj	PeHau	PeHau
Rev.	Dato	Beskrivelse	Utarbeidet	Fagkontroll	Godkjent

Dette dokumentet er utarbeidet av Norconsult AS som del av det oppdraget som fremgår nedenfor. Opphavsretten tilhører Norconsult AS. Dokumentet må bare benyttes til det formål som oppdragsavtalen beskriver, og må ikke kopieres eller gjøres tilgjengelig på annen måte eller i større utstrækning enn formålet tillater.

Målestokk (gjelder A1)
1:500

132 kV - kabelforbindelse - Fredrikstad
Raa - Sandem
Søknadskart

Norconsult	Oppdragsnummer 5170667	Tegningsnummer 302	Revisjon D02
-------------------	----------------------------------	------------------------------	------------------------