



# Vedlegg 1

Trasekart omsøkt løsning

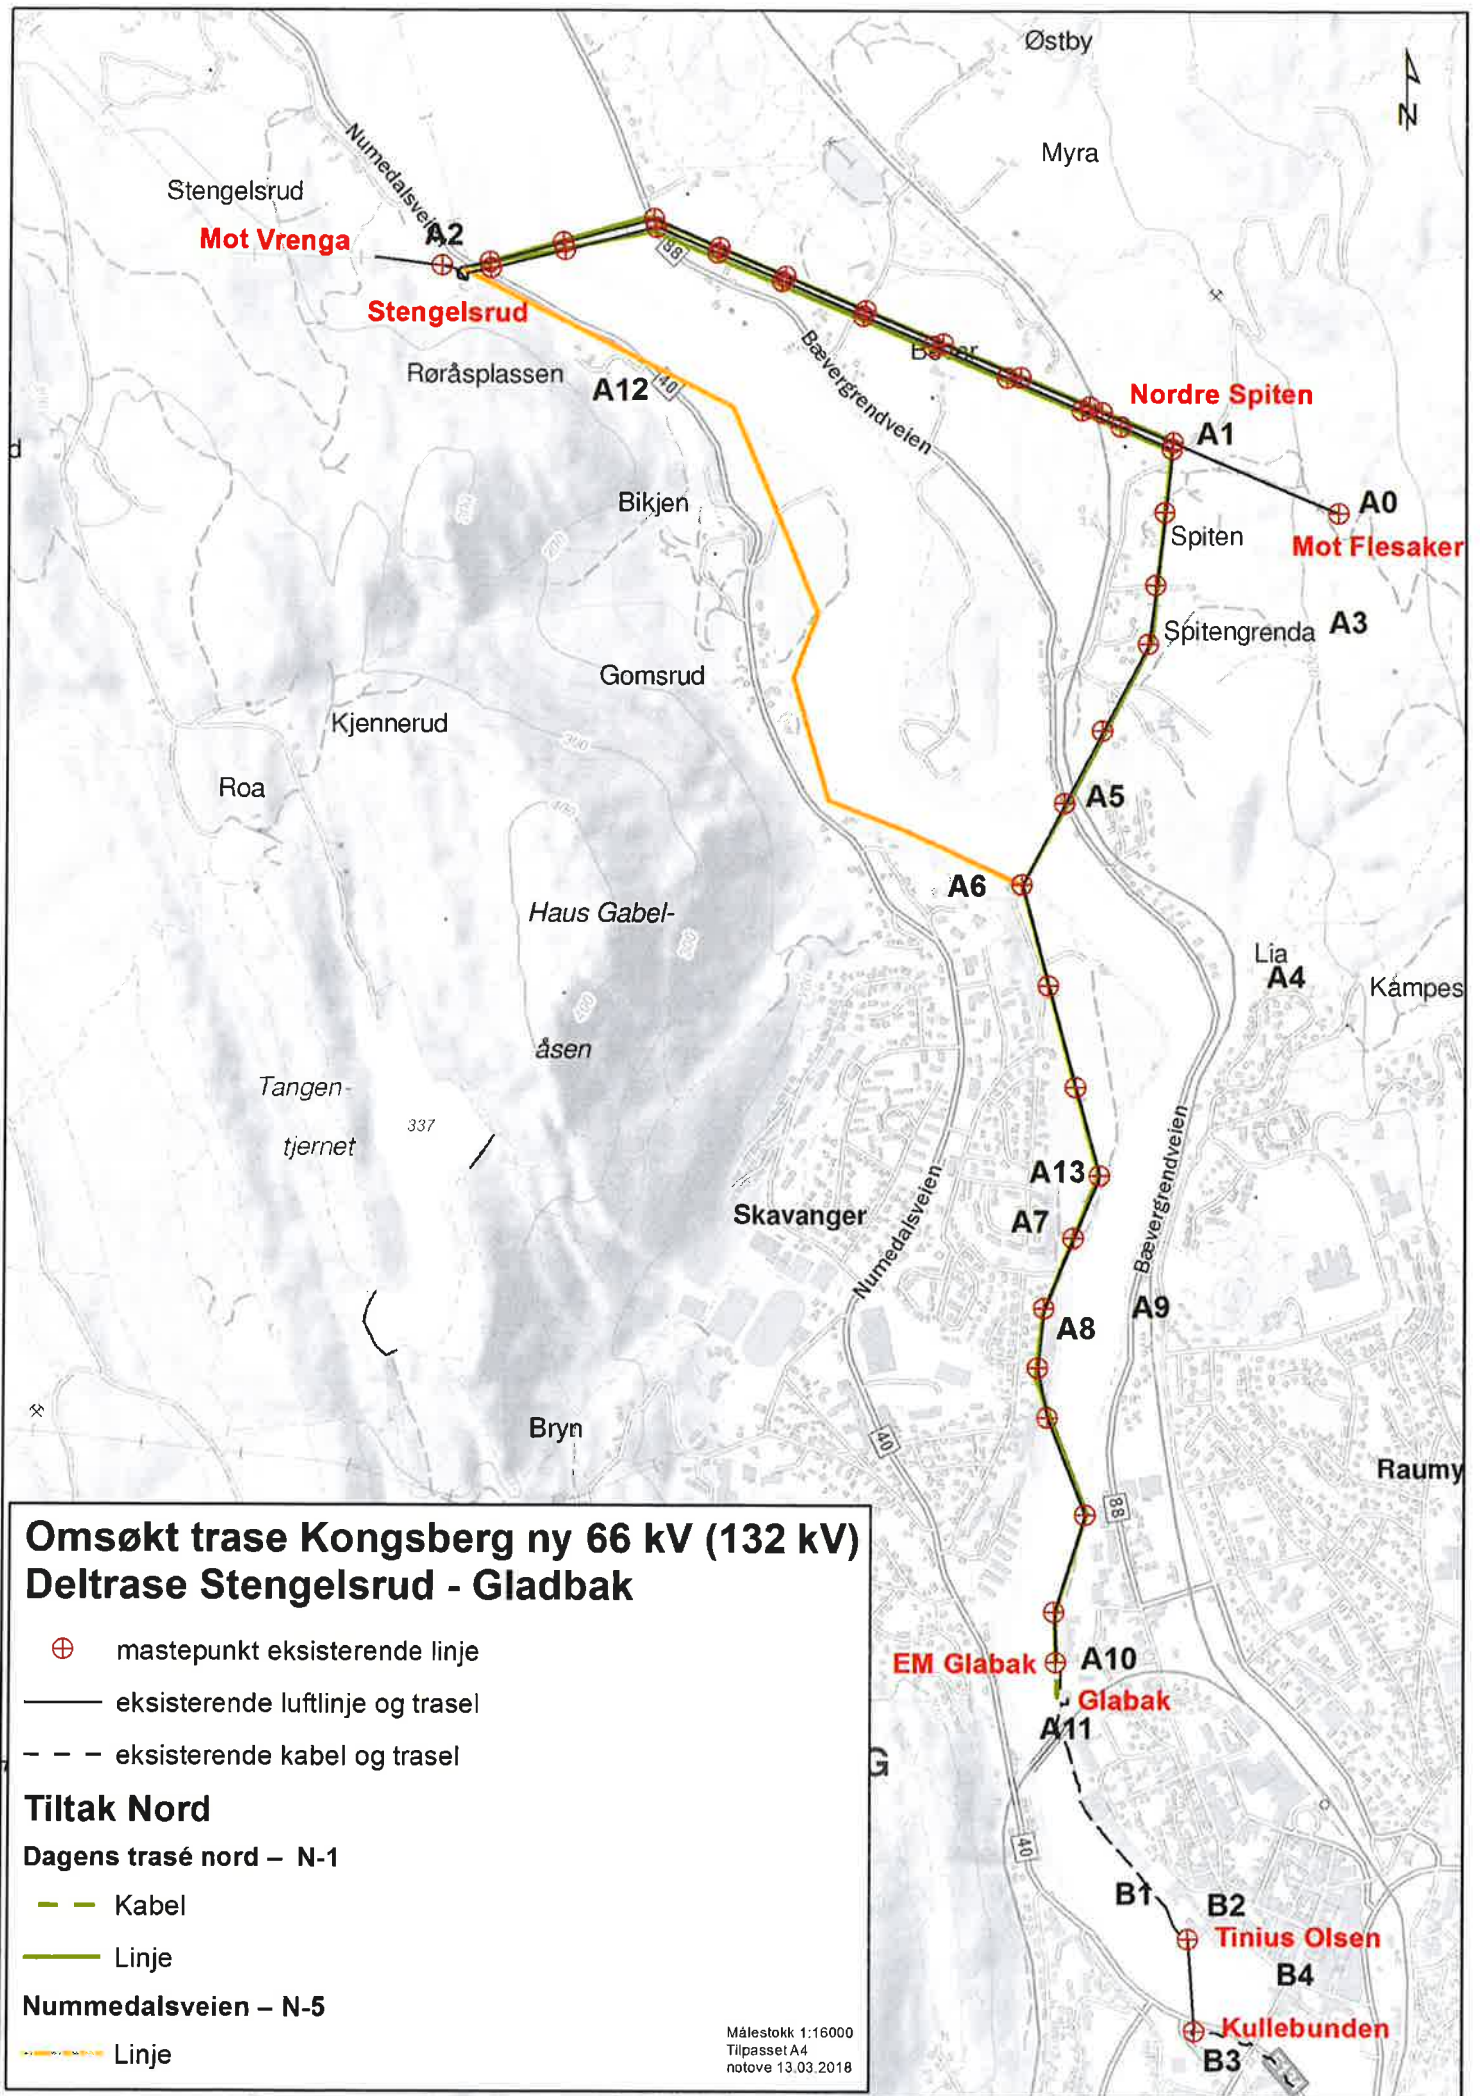

# Vedlegg 2

Trasekart vurderte, men ikke omsøkte alternativ

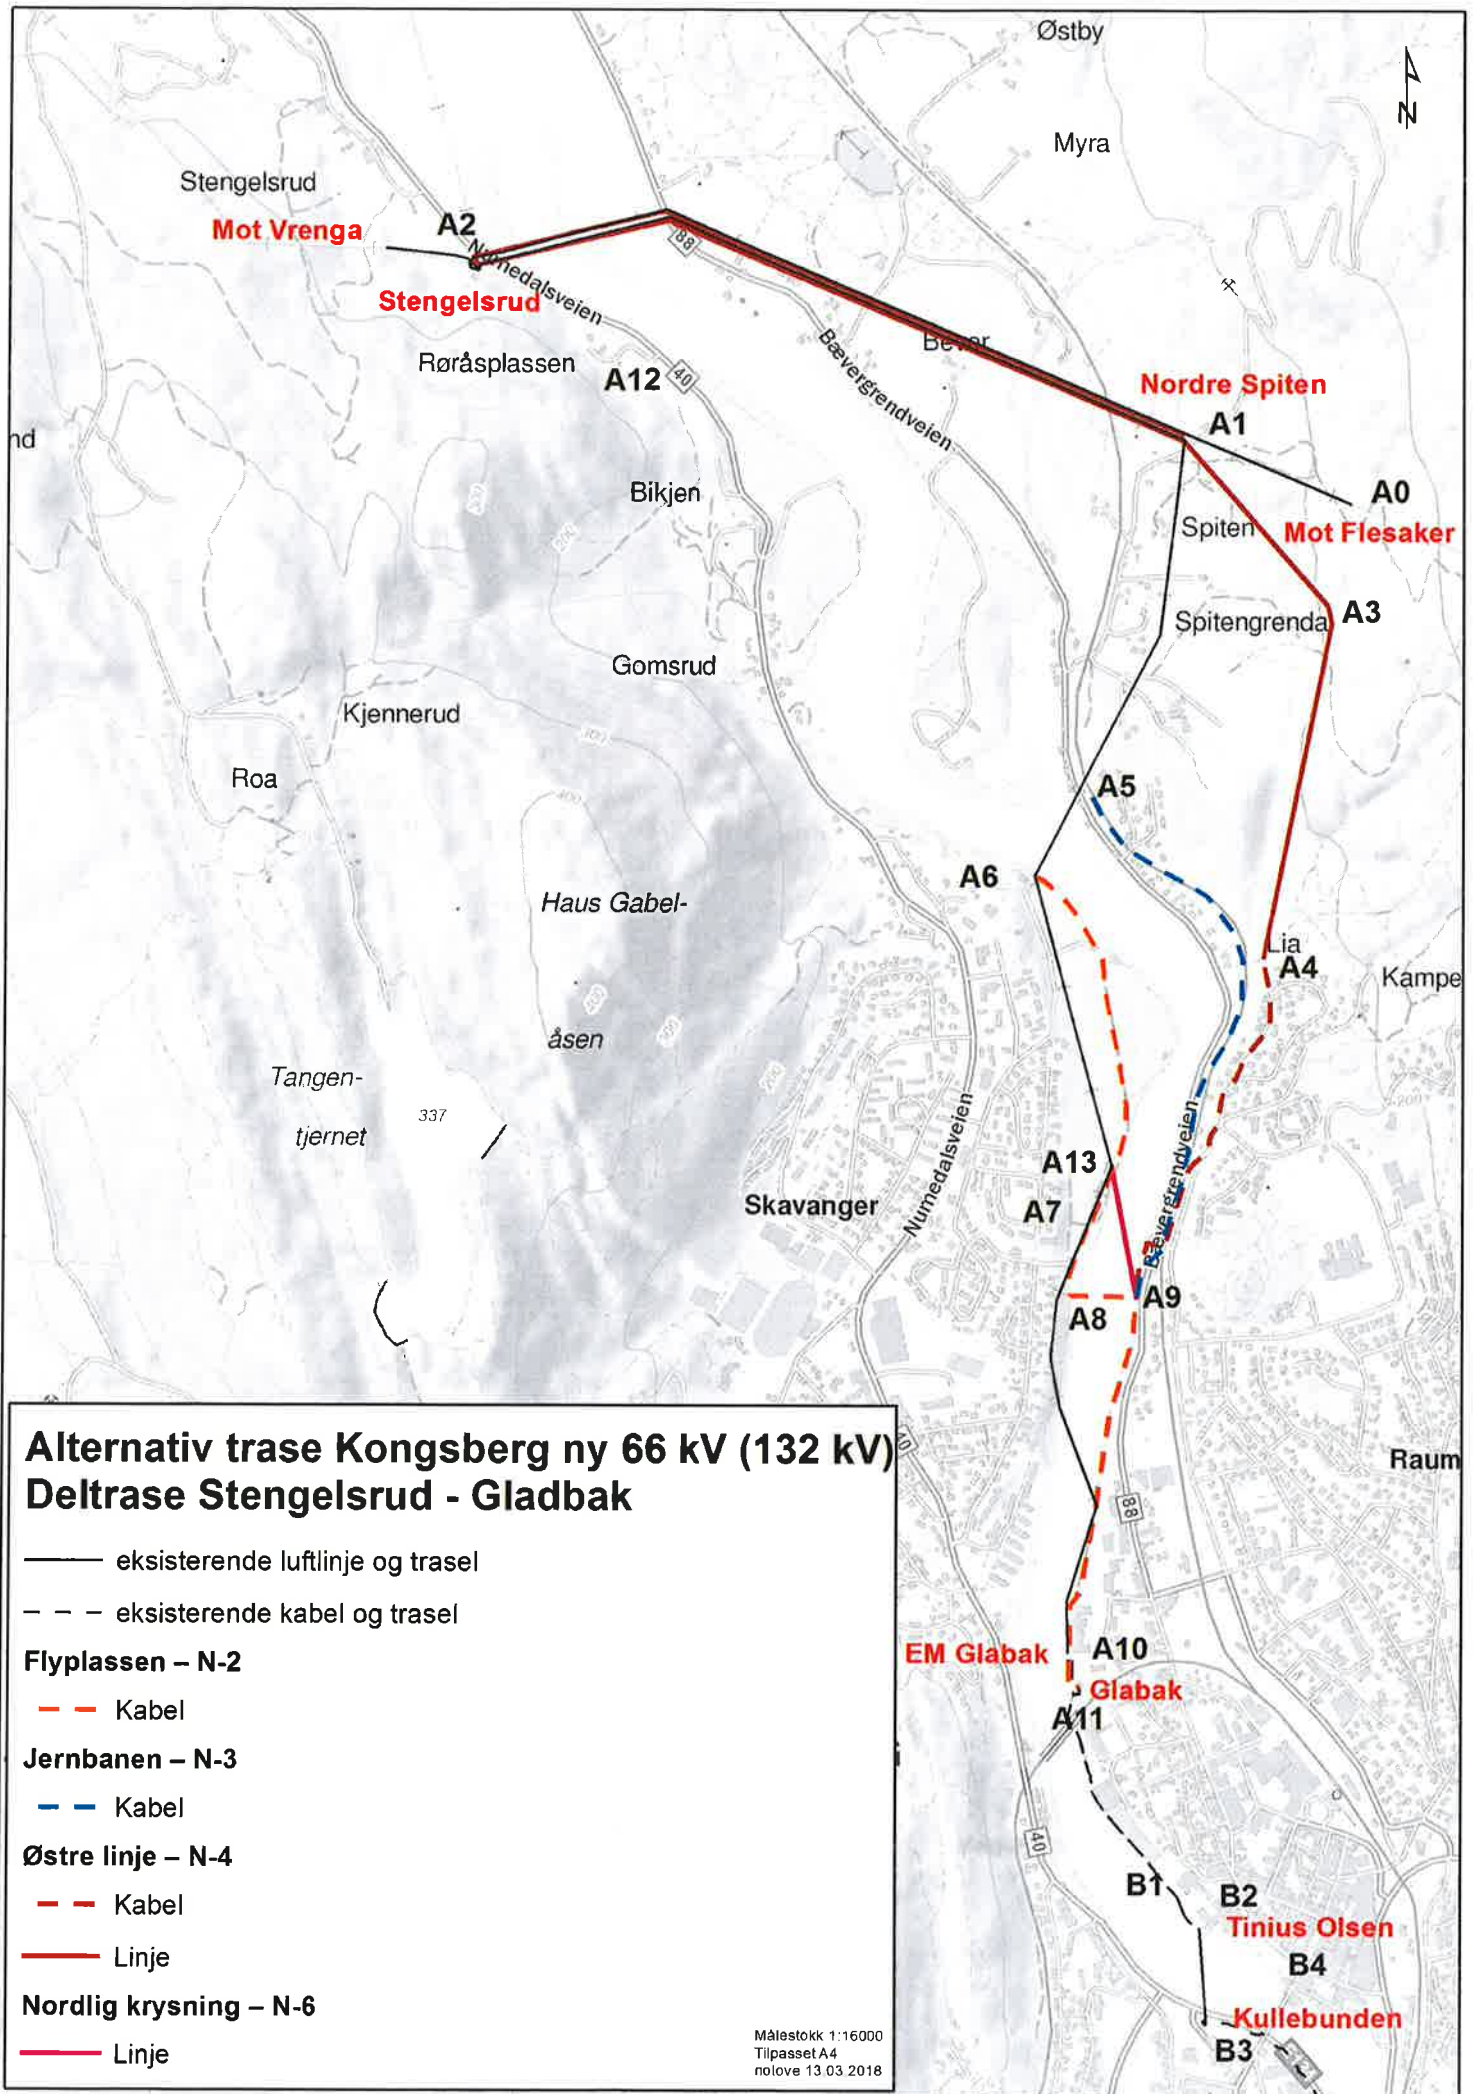

## Alternativ trase Kongsberg ny 66 kV (132 kV) Deltrase Stengelsrud - Gladbak

— eksisterende luftlinje og trasel

- - - eksisterende kabel og trasel

### Flyplassen – N-2

--- Kabel

### Jernbanen – N-3

--- Kabel

### Østre linje – N-4

--- Kabel

— Linje

### Nordlig krysning – N-6

— Linje

Målestokk 1:16000  
Tilpasset A4  
nolove 13.03.2018