


Situasjonsplan

1 : 1000

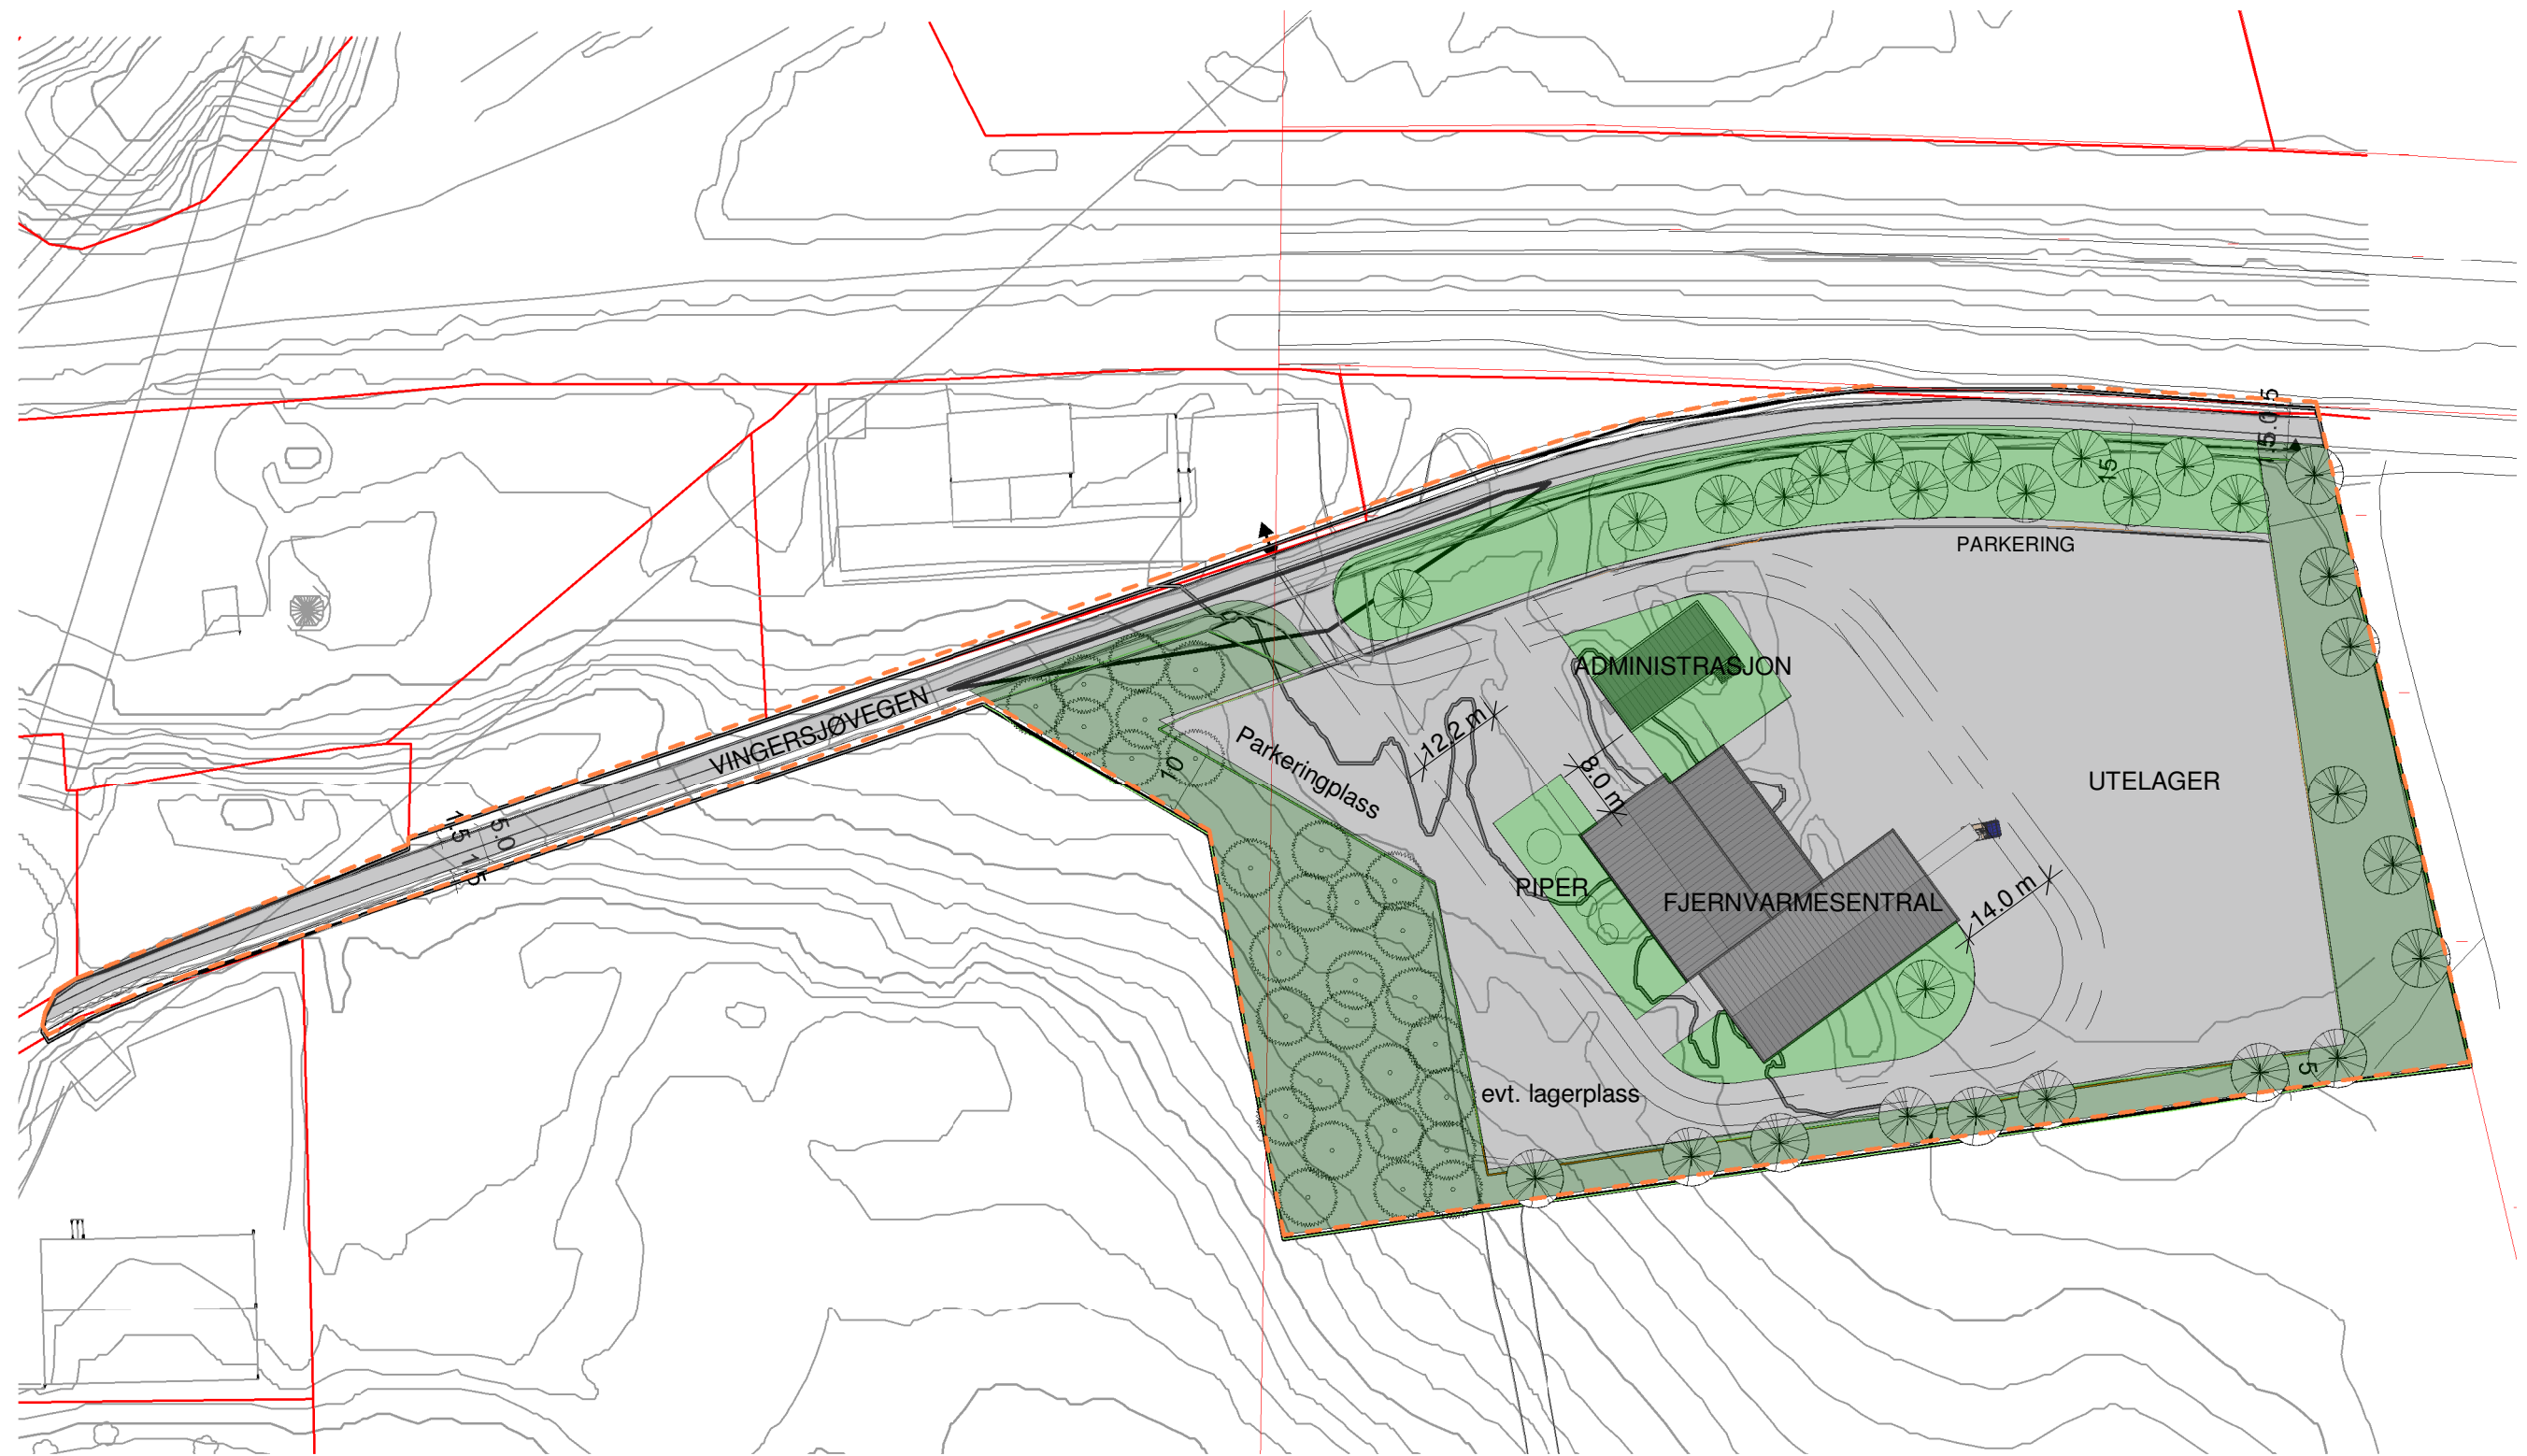

Oppdragsgiver: EIDSIVA BIOENERGI AS			
Prosjekt VARMESENTRAL EIDSIVA			Prosjektnr.: 3013
Tegningsstatus SKISSEFASE			Tegningsnr.: A1-000
Målestokk: 1 : 1000		Dato: 19.06.2019	Prosjektansvarlig: oas
 ARKITEKTLAGET AS <small>Postboks 112, 2204 Kongsvinger, tlf: 62 88 27 50 e-post: post@alagat.no</small>			