




"X:\nor\oppdrag\Seilord\52405\52405\09\BIM\Miljø\Kart\Bruksplan.dwg - UndFur - Plottet: 2026-01-23, 15:58:18 - LAYOUT = L-300 - XREF - RASTER = EKSPORT-NIB-1.ECW, EKSPORT-NIB-2.ECW, EKSPORT-NIB-3.ECW, EKSPORT-NIB-4.ECW, EKSPORT-NIB-5.ECW, KARTVERKET OVERSIKTSKART.JPG"

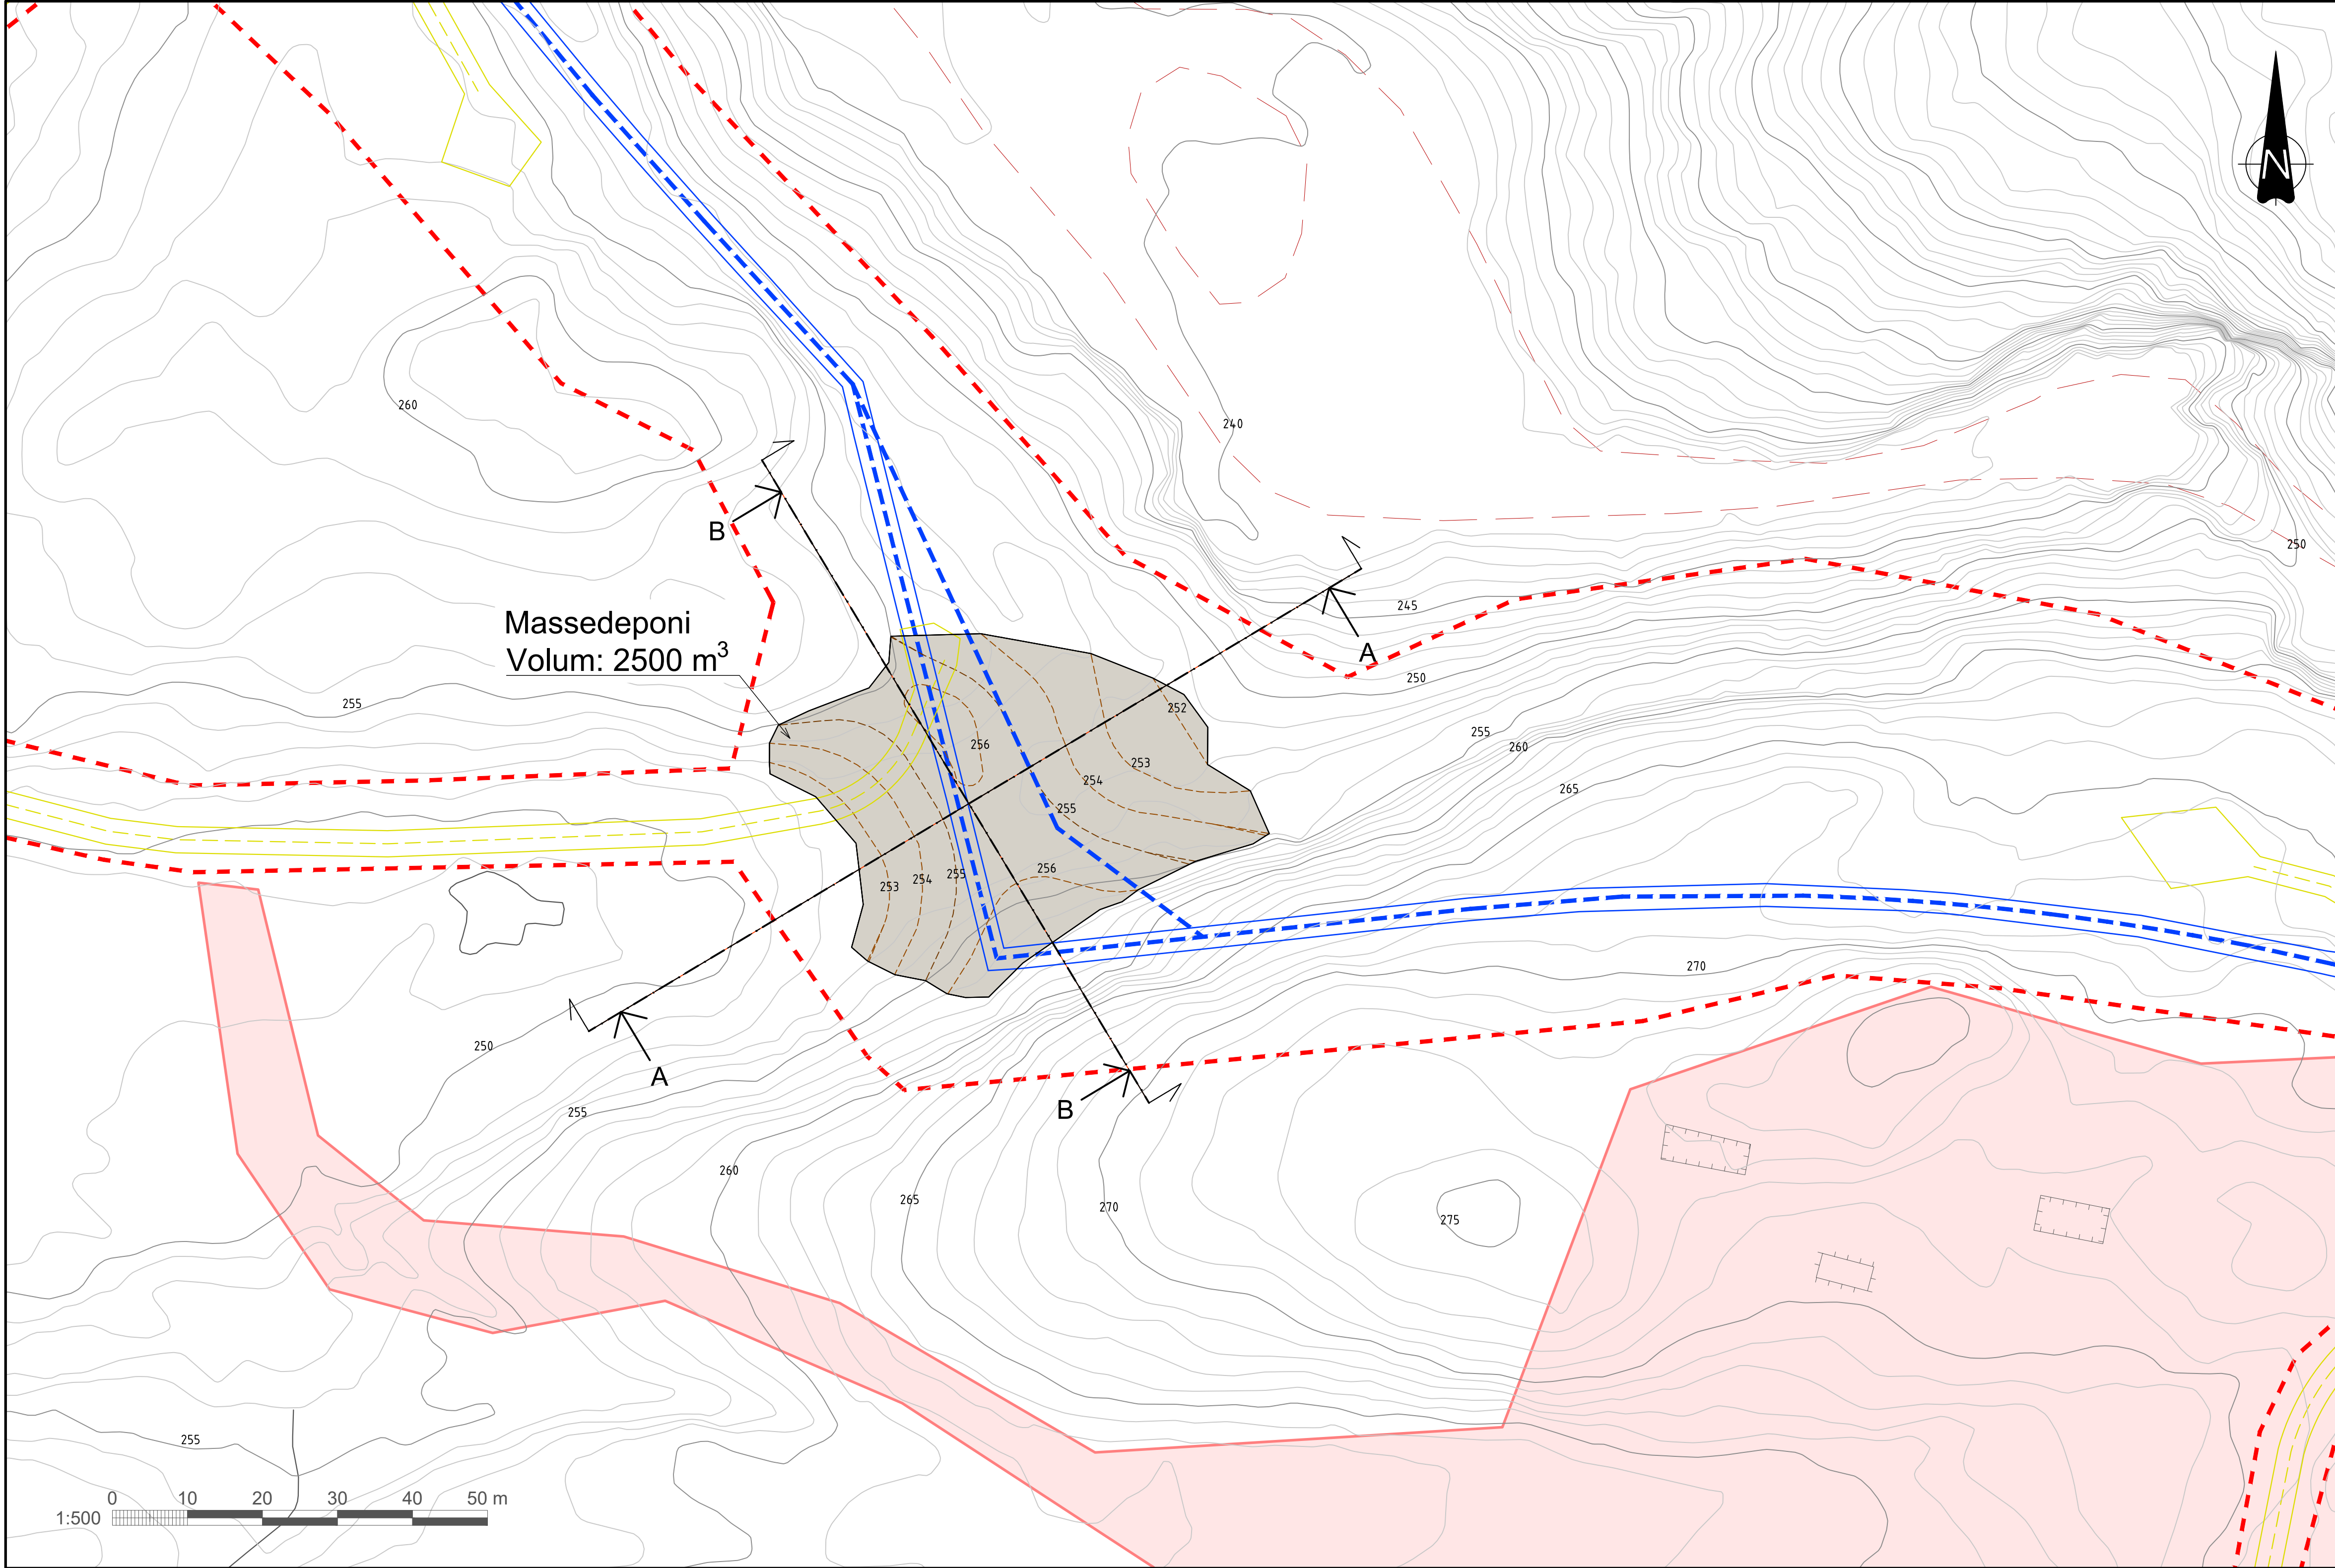

TEGNFORKLARING

- Inngrepsgrense
- Eksisterende koter, 1m ekv.
- Eksisterende koter, 5m ekv.
- Nye koter, 1m ekv.
- Nye koter, 5m ekv.
- Sone for ny rørgate
- Eksisterende anleggsveier
- Område med spor etter Porsa kobbergruver
- Deponi

Høydesystem: NN2000
Koordinatsystem: ETRS89. UTM-35N
Ekvidistanse: 1 meter

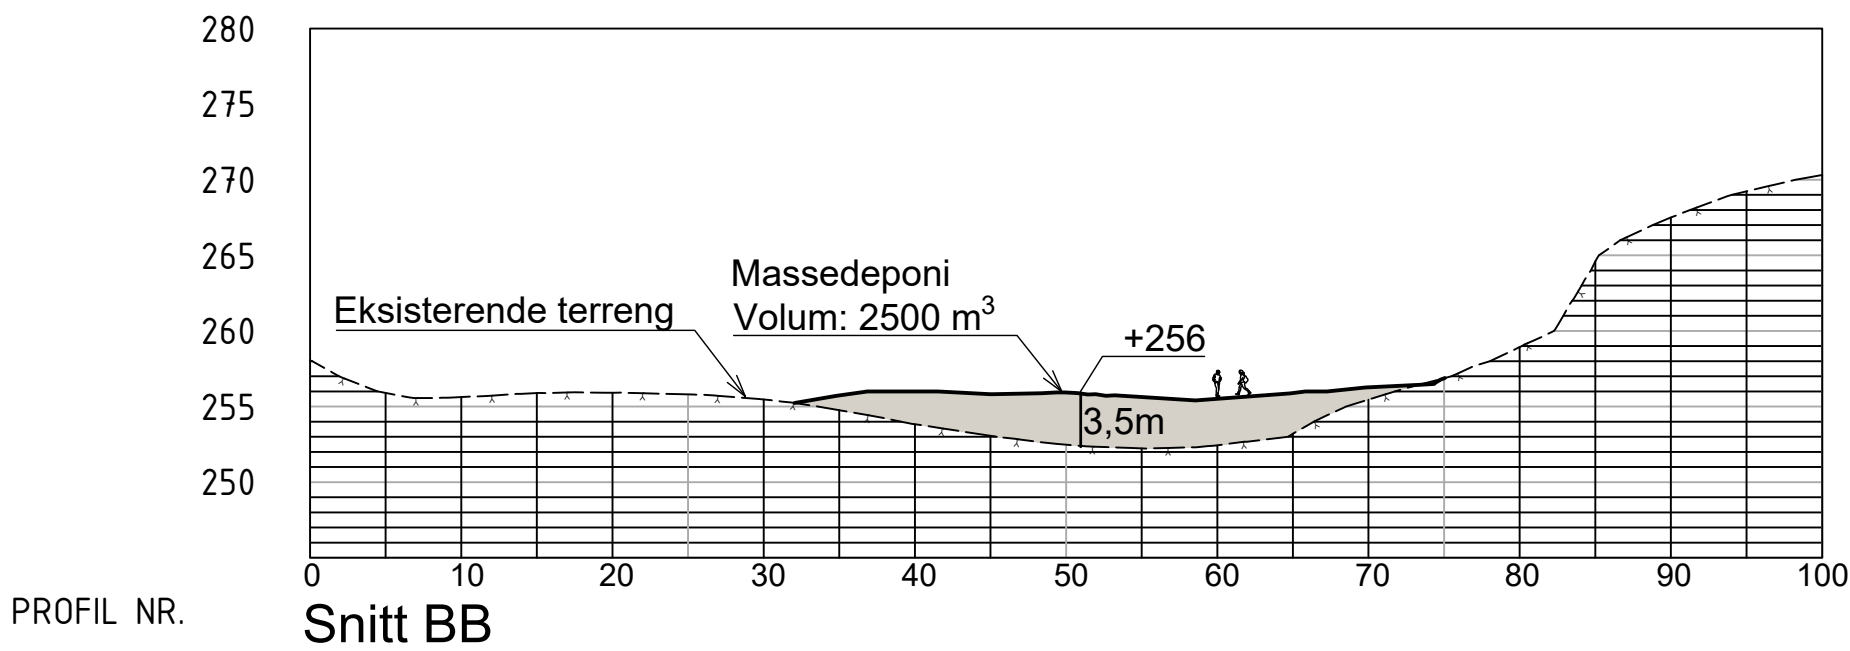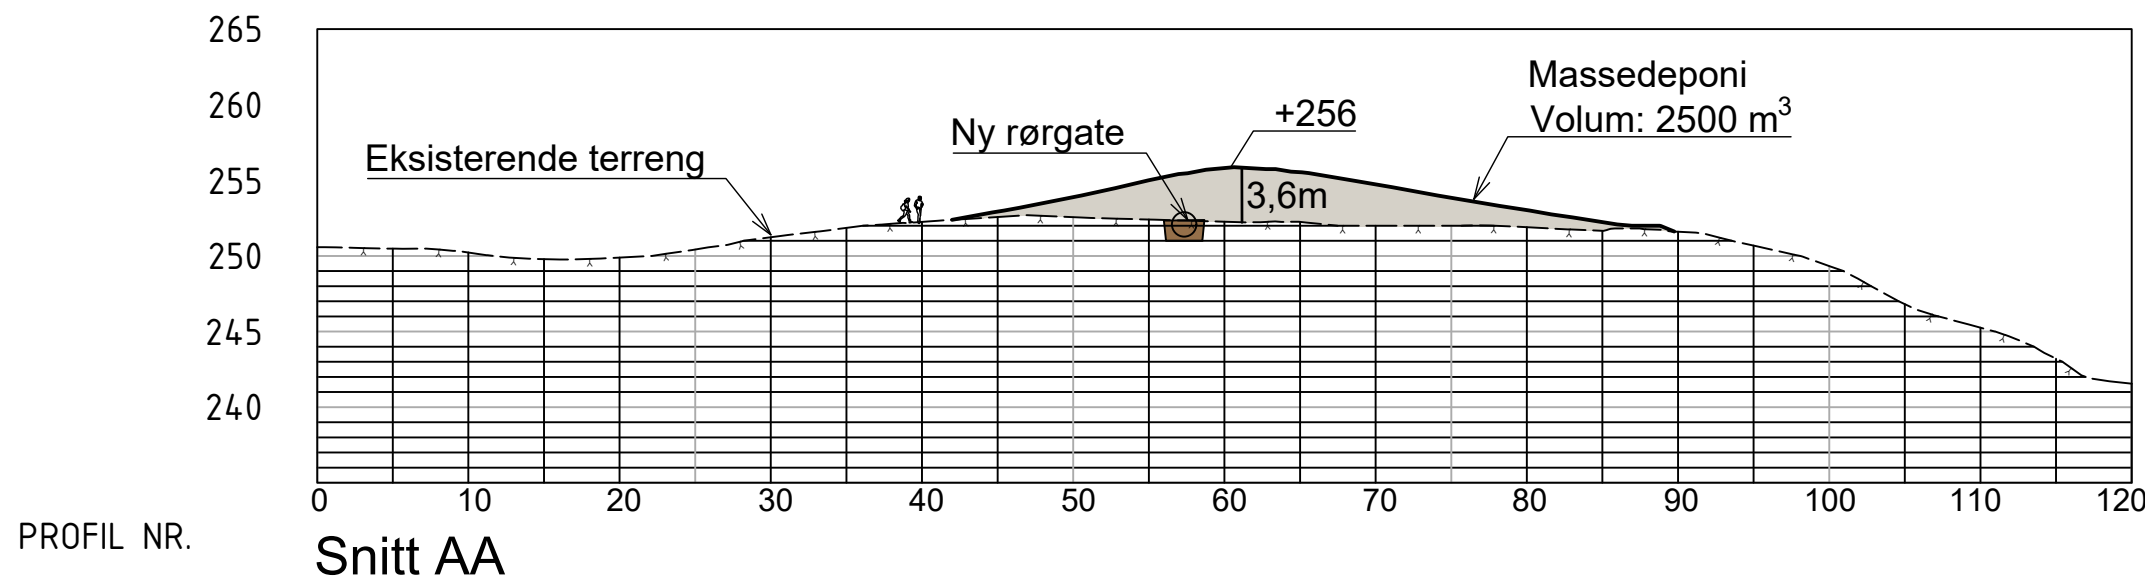

D02	2026-01-23	For godkjenning hos oppdragsgiver	UndFur	TuSta	KimBri
B01	2025-12-16	For info/kommentar hos oppdragsgiver	UndFur	TuSta	KimBri
Rev.	Dato	Beskrivelse	Utarbeidet	Fagkontroll	Godkjent

Dette dokumentet er utarbeidet av Norconsult som del av det oppdraget som fremgår nedenfor. Opphavsretten tilhører Norconsult. Dokumentet må bare benyttes til det formål som oppdragsavtalen beskriver, og må ikke kopieres eller gjøres tilgjengelig på annen måte eller i større utstrekning enn formålet tilsier.

PORSA KRAFTLAG AS

Målestokk (gjelder A1) 1:500

ØVRE PORSA KRAFTVERK
UTSKIFTING AV RØRGATE

DEPONI

Norconsult	Oppdragsnummer 52405039	Tegningsnummer L-300	Revisjon D02
------------	-------------------------	----------------------	--------------