


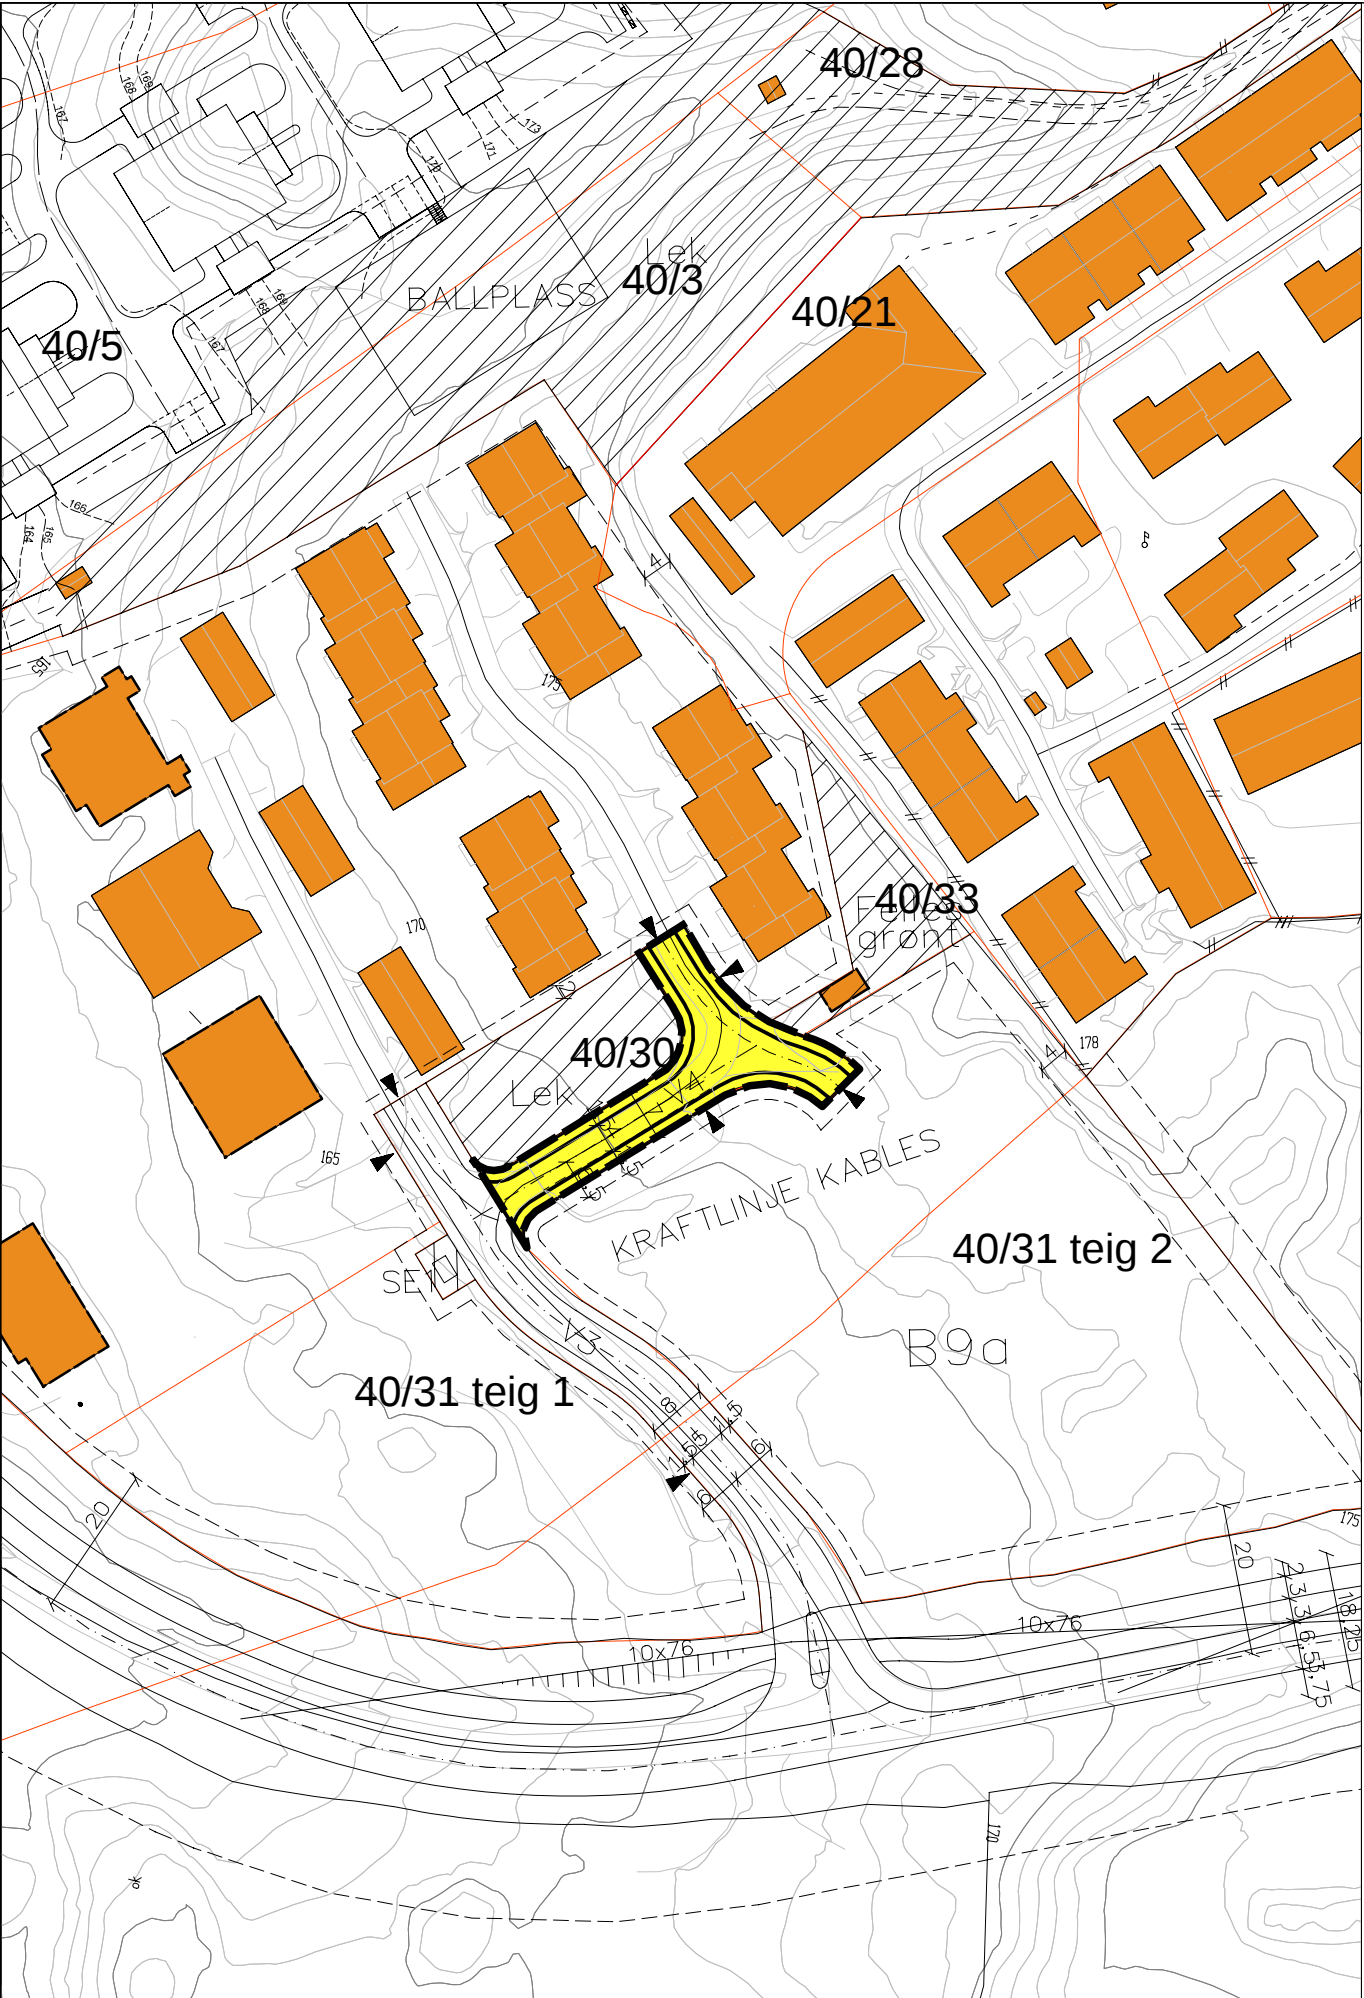

TEGNFORKLARING

PBL § 12-5. AREALFORMÅL I REGULERINGSPLAN

BEBYGGELSE OG ANLEGG

- Boligbebyggelse
- Lekeplass

SAMFERDSELSANLEGG OG TEKNISK INFRASTRUKTUR

- Veg
- Gang-/ sykkelveg
- Annen veggrunn
- Teknisk bygg

GRØNNSTRUKTUR

- Frionråde

SIKRINGSSONER

- Frisiktsone

Plan A

LINJESYMBOLER


- Planens begrensing
- Formålsgrense
- Byggegrense
- Regulert tomtegrense
- Regulert senterlinje vei
- Eiendomsgrense som skal oppheves
- Omriss av planlagt bebyggelse
- Omriss av eksisterende bebyggelse
- Bebyggelse som forutsettes fjernet

PUNKTSYMBOLER

- Avkjørsel

Kartgrunnlag

Ekvidistanse 1,0 m
Kartmålestokk 1: 1000

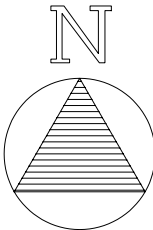

REGULERINGSPLAN FOR Nystulia 9a

SAKSBEHANDLING IFLG. PLAN- OG BYGNINGSLOVEN

1. gangs behandling i det faste utvalget for plansaker

Offentlig ettersyn fra til

2. gangs behandling i det faste utvalget for plansaker

Kommunestyrets vedtak:

PLANEN UTARBEIDET AV: Arkitekt Atle Klungrehaug
Jonsokveien 22, 1182 Oslo

SAKSNR.	DATO	SIGN.
SAKSNR.	TEGNNR.	SAKSBEH.