

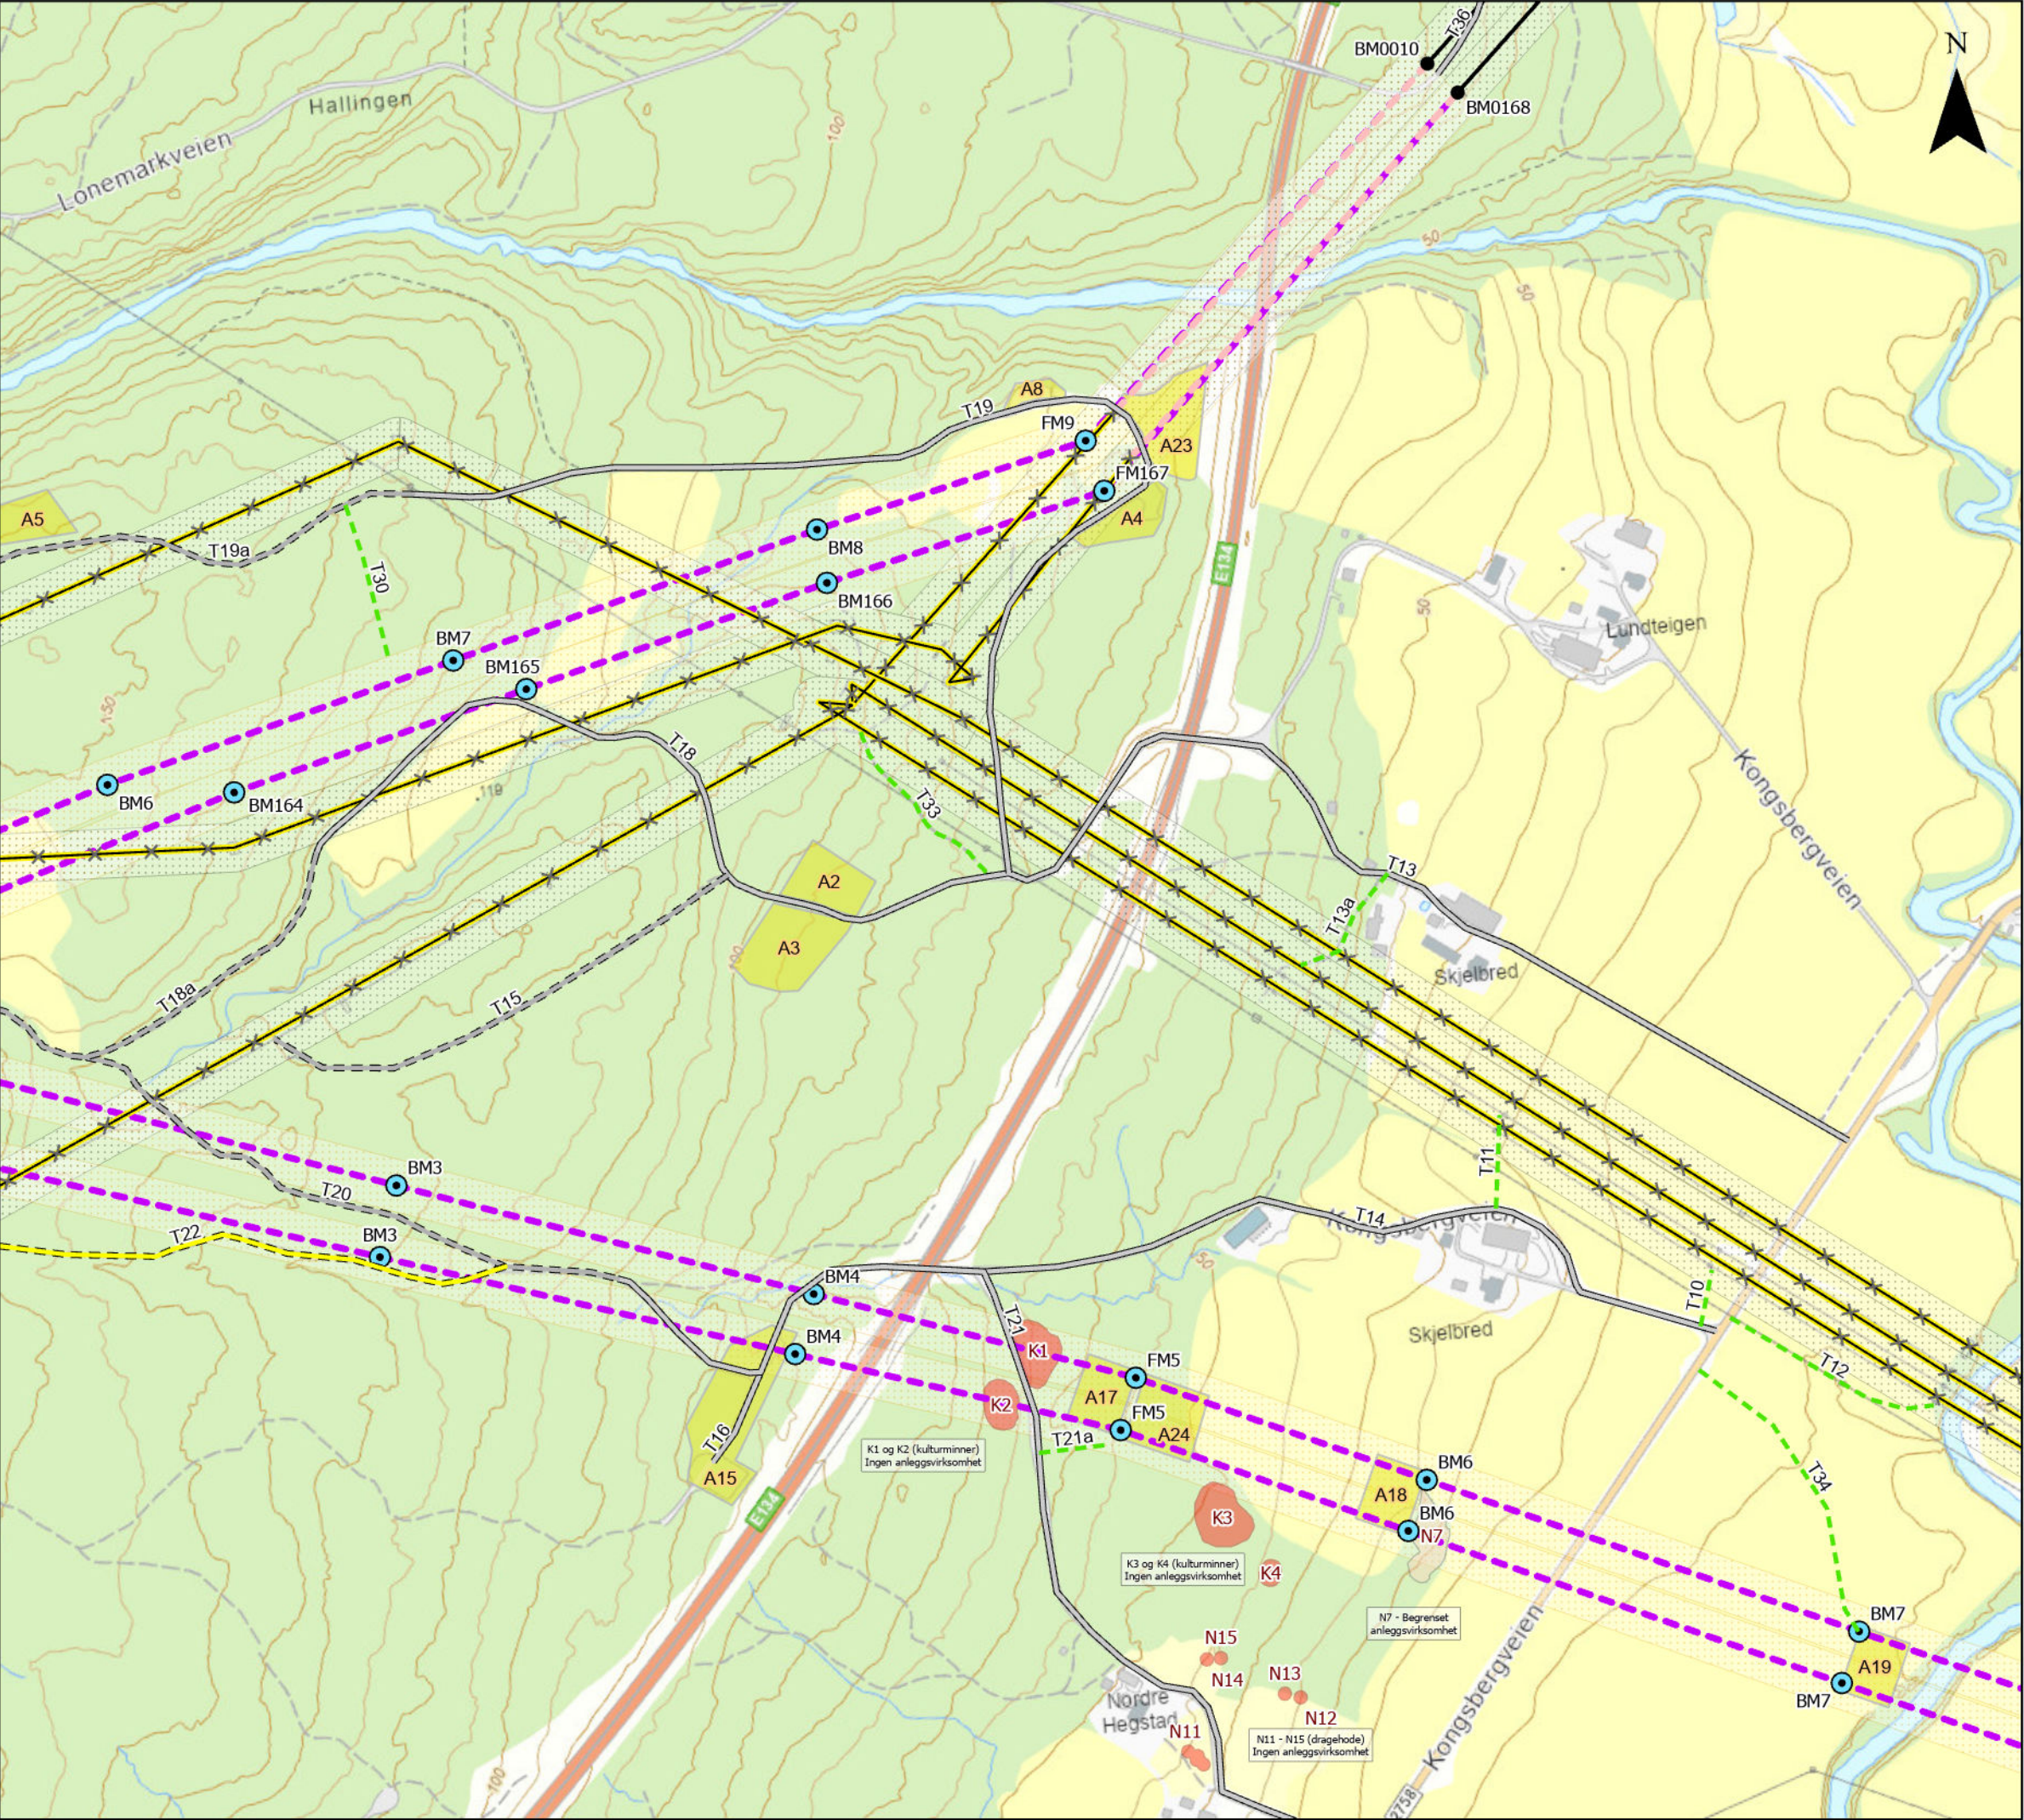


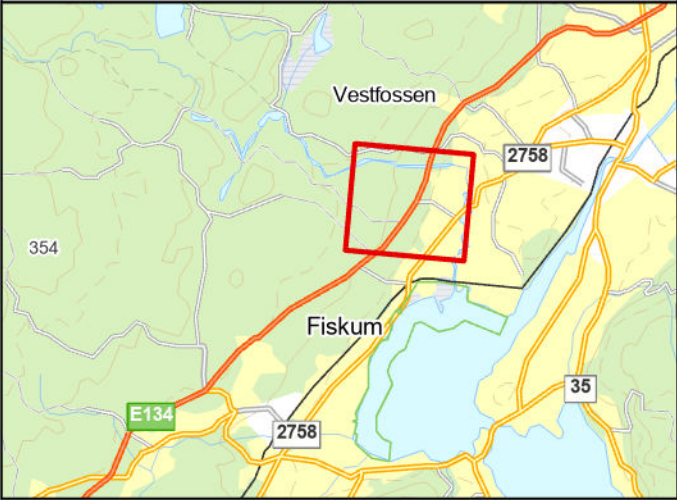


Tegnforklaring

- Eksisterende mast
- Planlagt ny mast
- Eksisterende ledning
- - - Planlagt ledning
- - - Ledning ombygges
- ✕✕✕ Ledning rives
- Vei eksisterende
- - - Traktorvei, eksisterende
- - - Traktorvei, ny midlertidig
- - - Terrengtransport, ny midlertidig
- Ingen anleggsaktivitet
- Begrenset anleggsaktivitet
- Baseplass, midlertidig
- Klausulert areal ny ledning
- Klausulert areal eksisterende

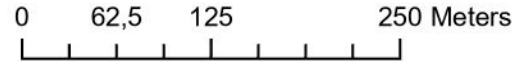


Rev.	Utgivelse-/rev.beskrivelse	Utarbeidet	Kontrollert	Godkjent	Dato
1.0		CKL	LS	MKL	03.07.2026
Prosjekt: Nye Eiker transformatorstasjon					
Tittel: Detaljplankart ledningsomlegging			Målestokk: 1:5 000		
			Koordinatsystem: ETRS 1989 UTM Zone 32N		
Byggherre: Statnett	Gradering: K0		Høydereferanse: NN2000		
	Format: A3		Kartblad: 2 av 3		

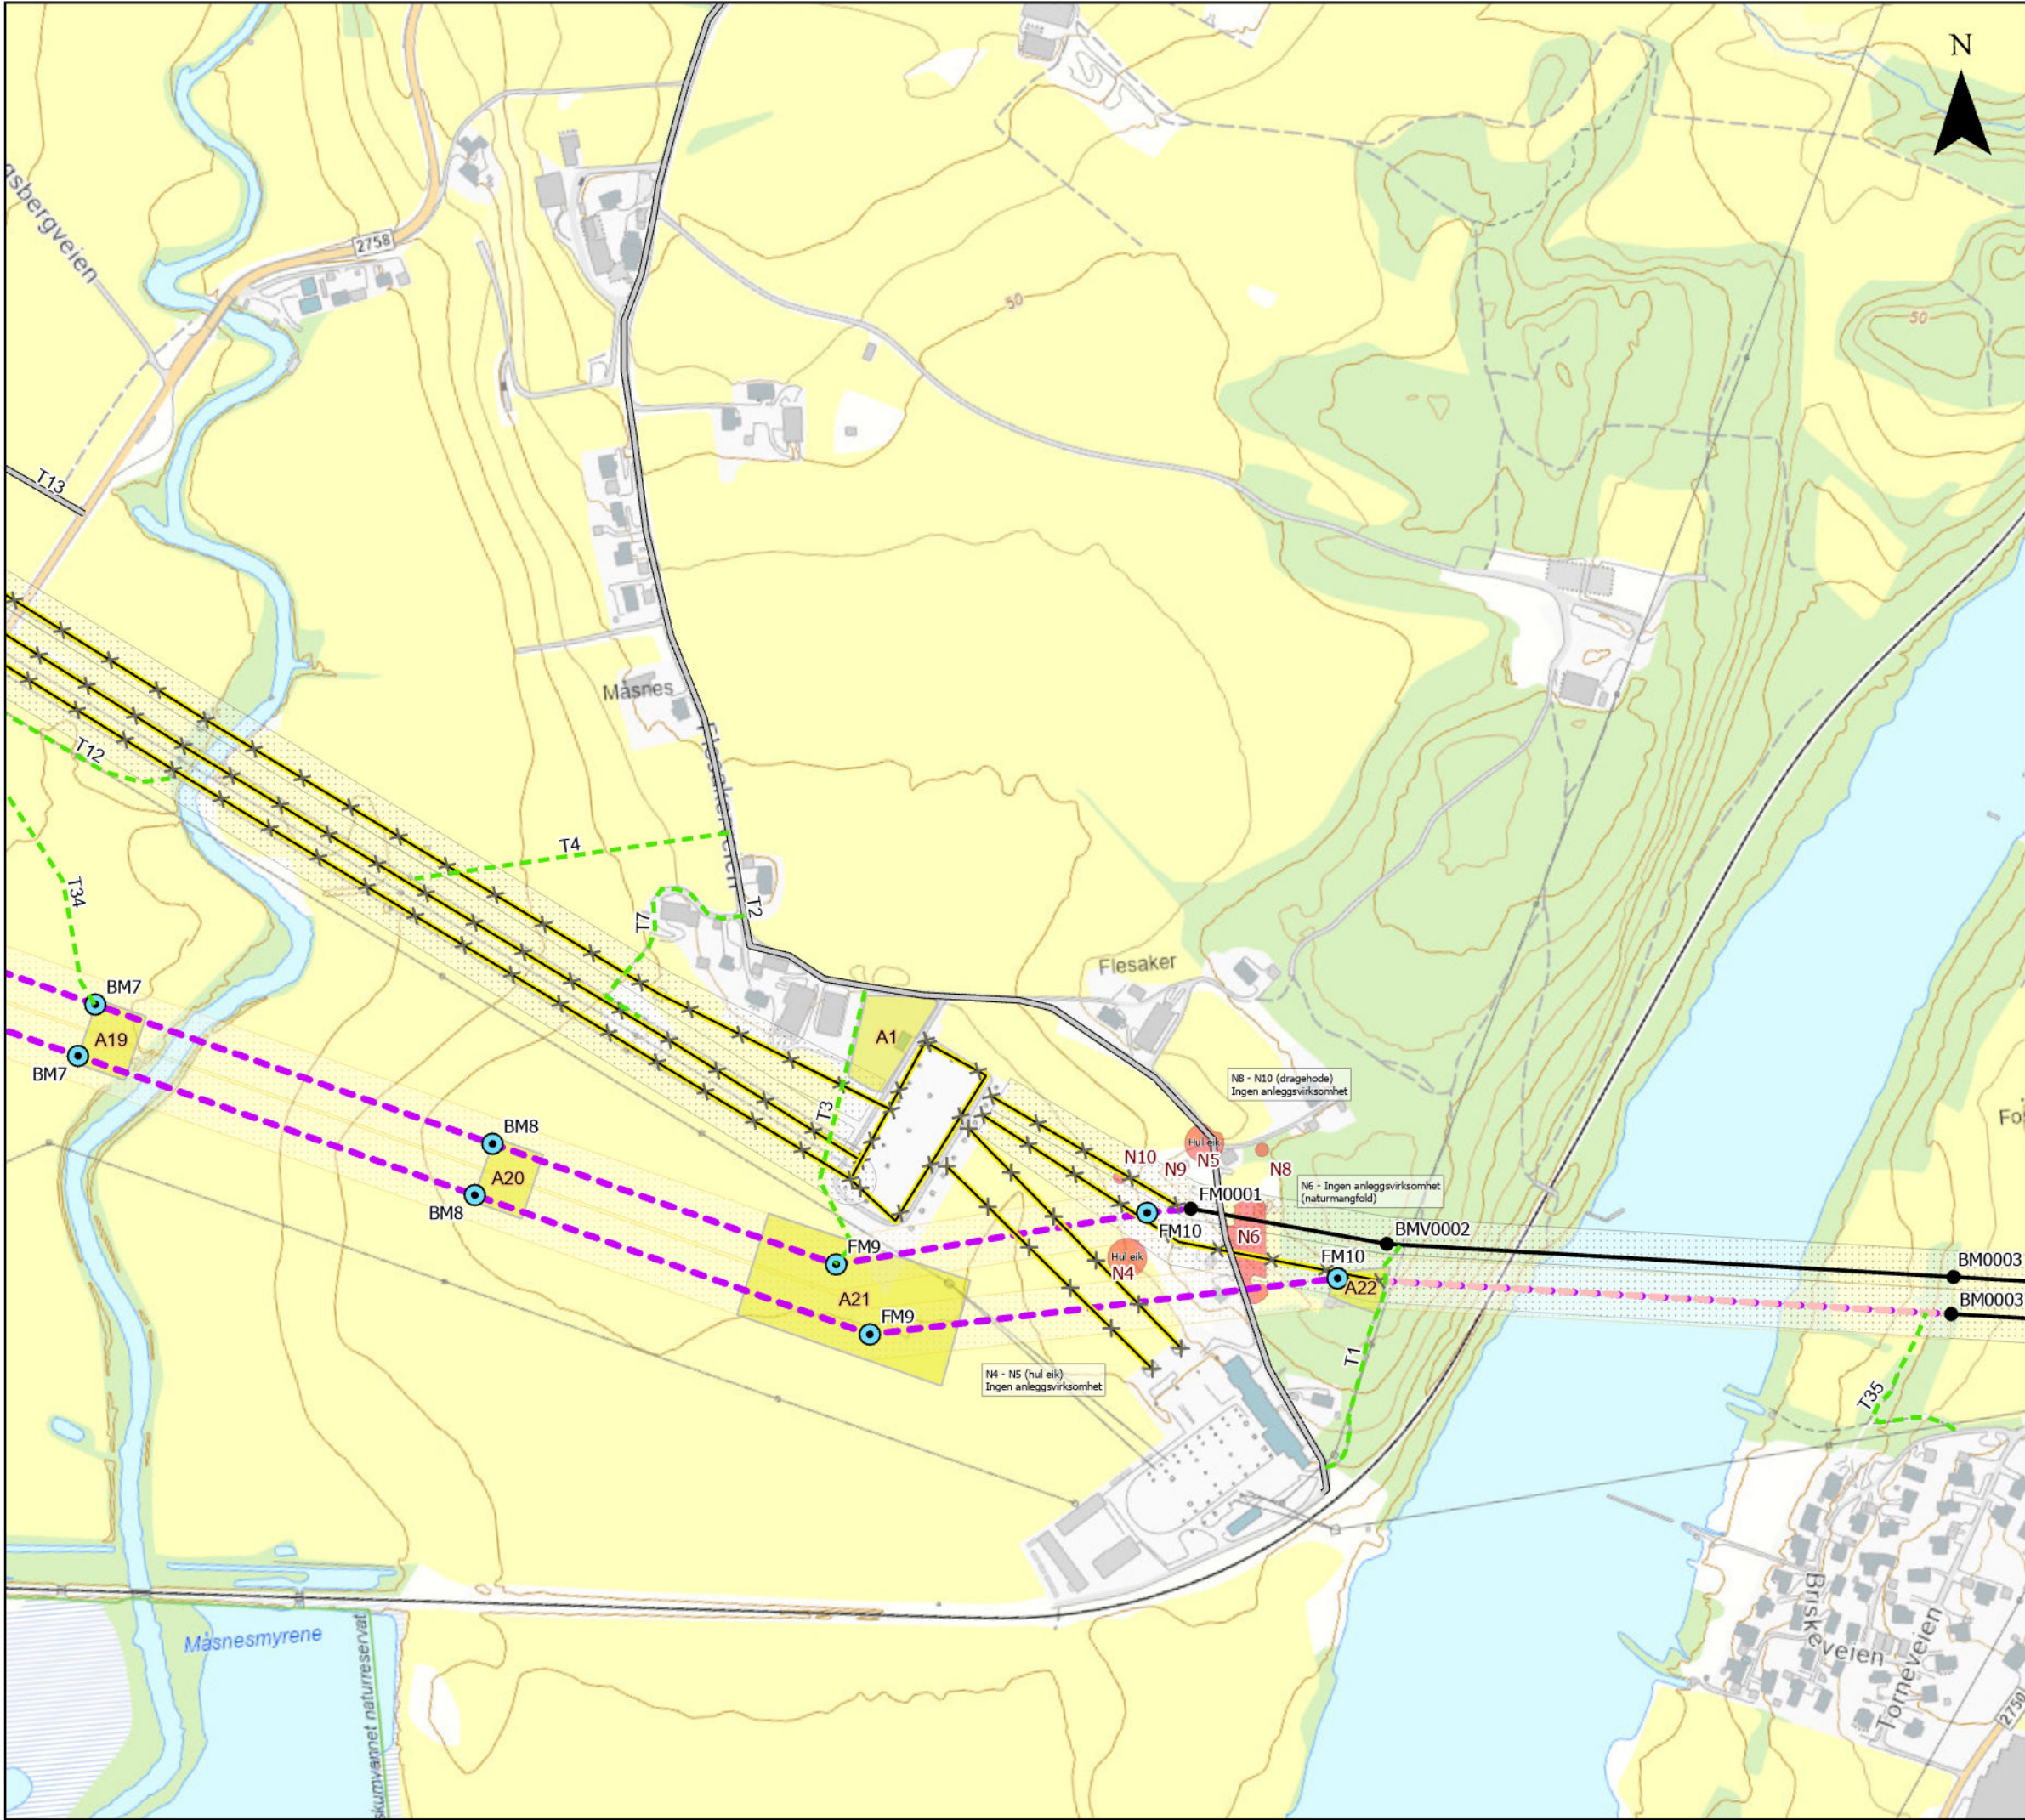

Tegnforklaring

- Eksisterende mast
- Planlagt ny mast
- Eksisterende ledning
- Planlagt ledning
- - - Ledning ombygges
- ✕✕ Ledning rives
- Vei eksisterende
- - - Terrengrtransport, ny midlertidig
- Ingen anleggsaktivitet
- Begrenset anleggsaktivitet
- Baseplass, midlertidig
- Klausulert areal ny ledning
- Klausulert areal eksisterende

0 62,5 125 250 Meters

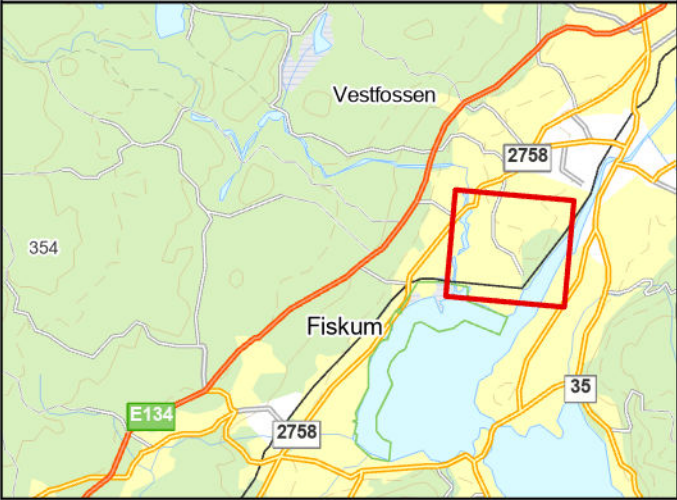

Rev.	Utgivelse-/rev.beskrivelse	Utarbeidet	Kontrollert	Godkjent	Dato
1.0		CKL	LS	MKL	03.07.2026
Prosjekt: Nye Eiker transformatorstasjon					
Tittel: Detaljplankart ledningsomlegging			Målestokk: 1:5 000		
			Koordinatsystem: ETRS 1989 UTM Zone 32N		
Byggherre: Statnett		Gradering: K0	Høydereferanse: NN2000		
		Format: A3	Kartblad: 3 av 3		