


Fasade Øst
1:100

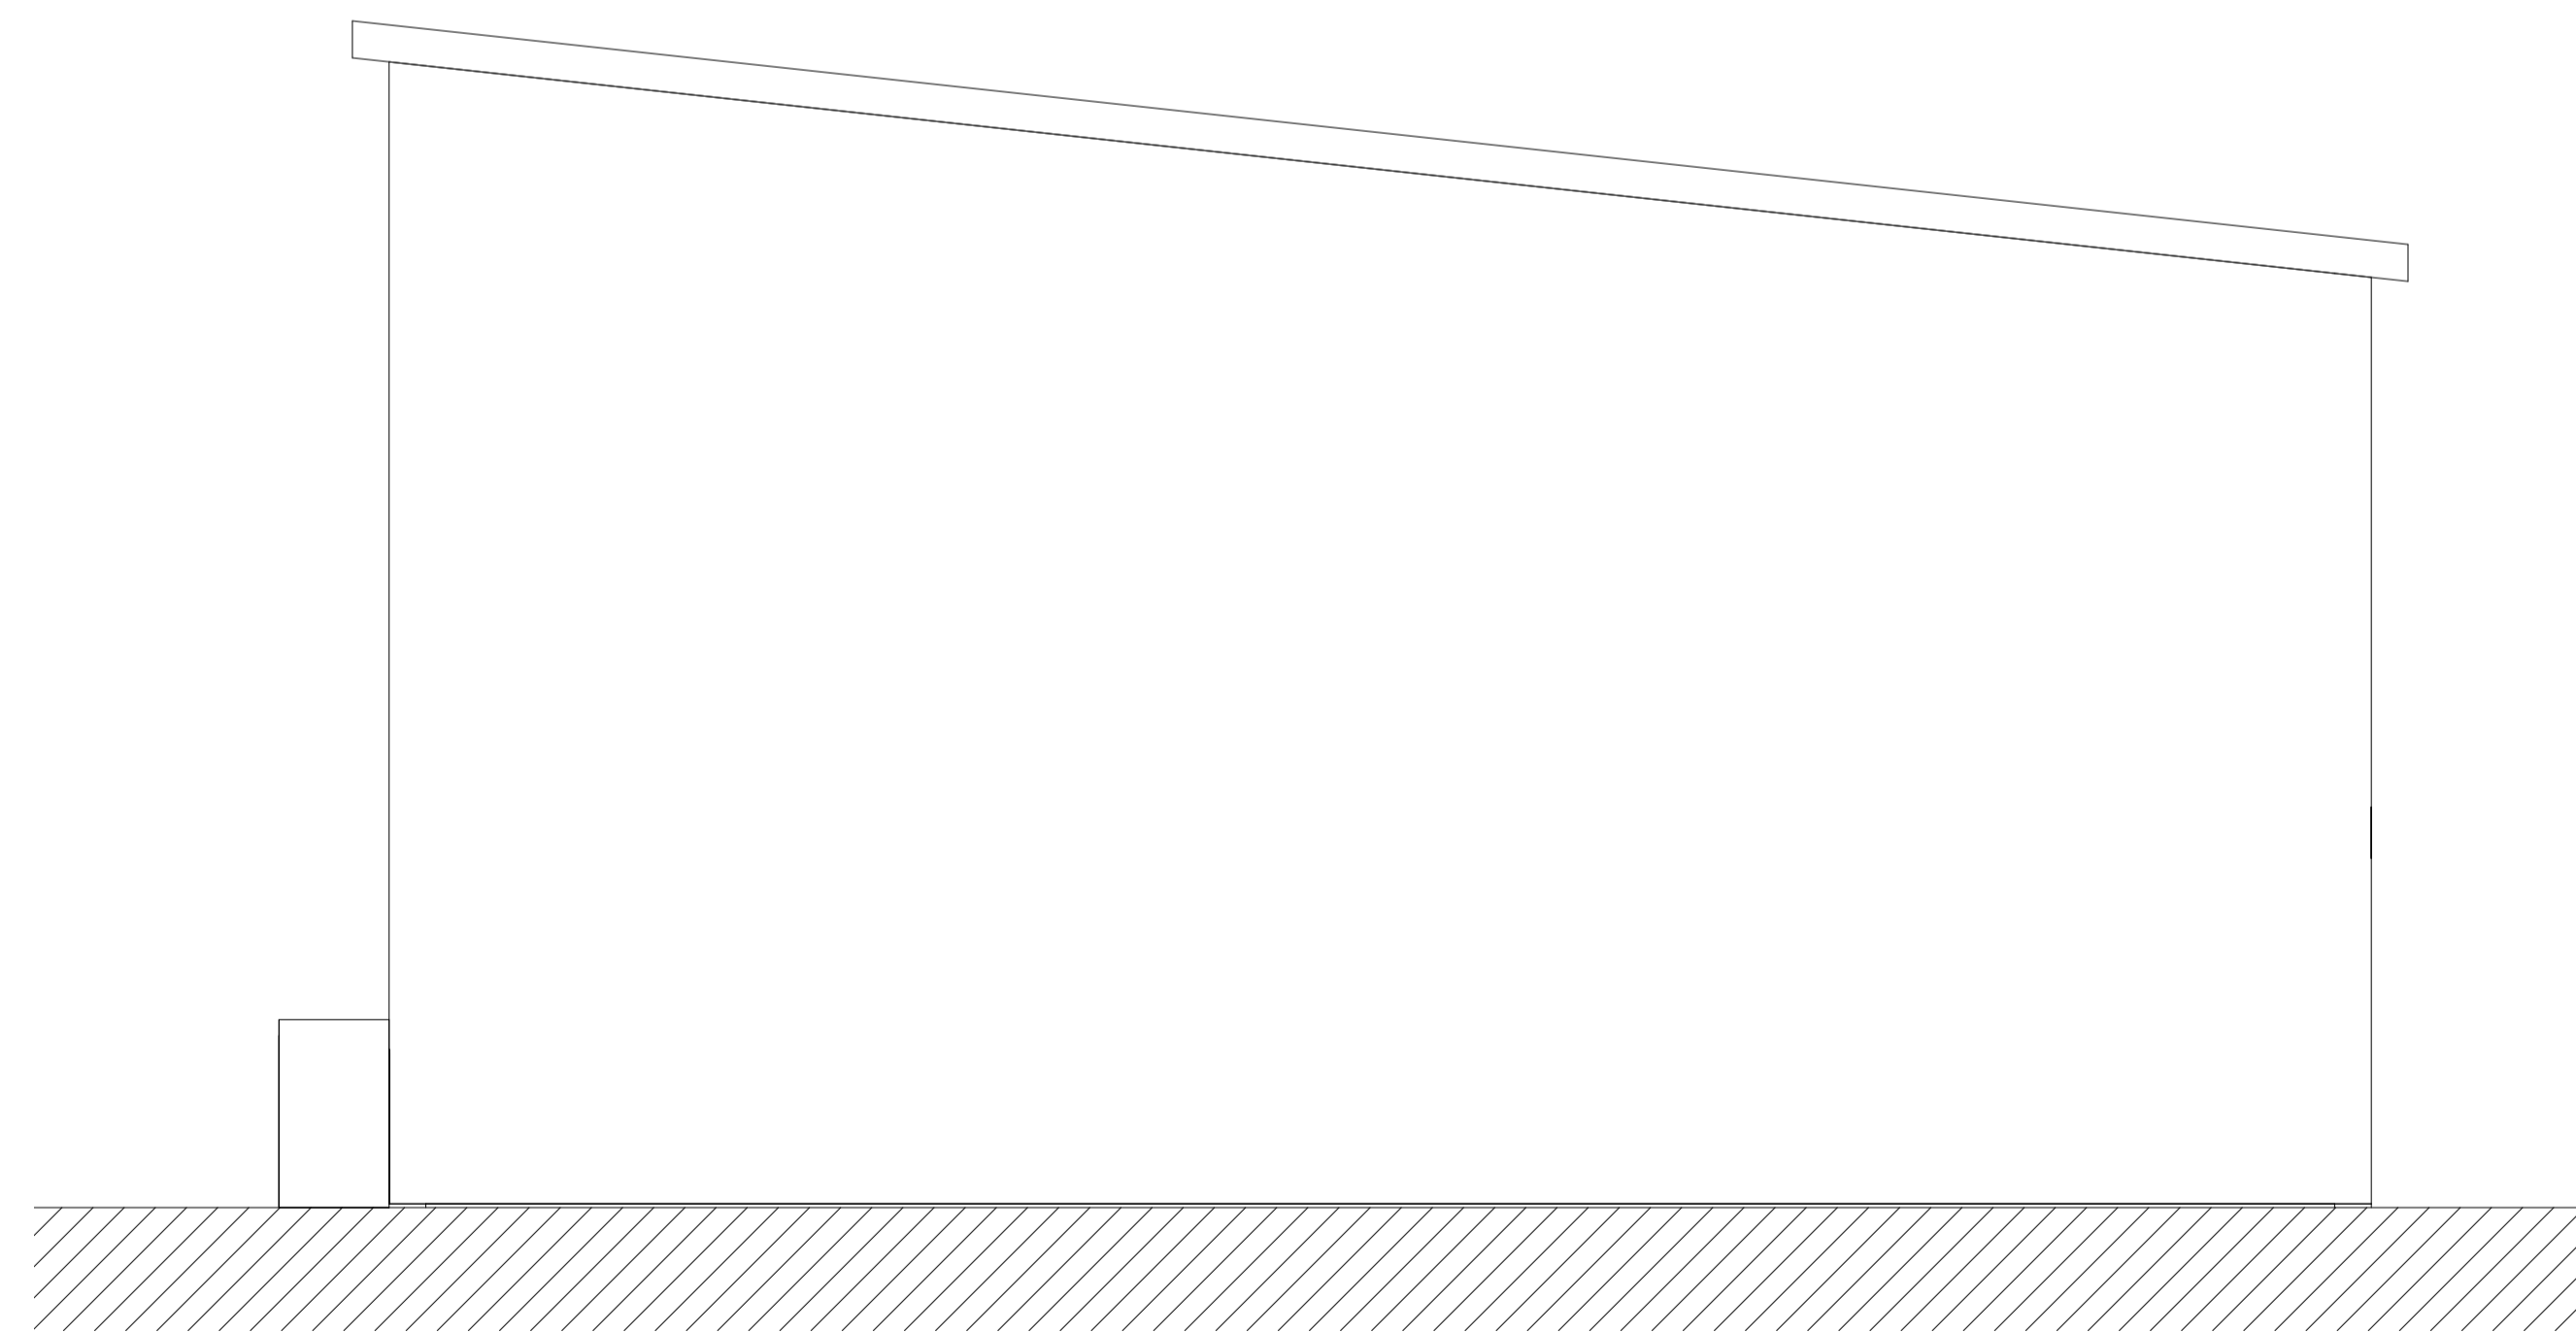

Fasade Vest
1:100

01K	Utgitt for detaljplan	HOS	BJAL	ASLT	06.02.2024
Rev.	Utgivelsesgrunn/Revisjonsbeskrivelse	Ufarbeidet	Kontrollert	Godkjent	Dato 06.02.2024
Prosjekt / Kontrakt nr.	10305 Prosjektering Liåsen alternativ B/KON-005963-28				Høirett 1:100
Titel					Koordinatsystem Euref89UTM32
Liåsen transformatorstasjon GIS-bygg og kontrollhus Statnett Fasader Øst og Vest					Høydesystem NN2000
Byggherre	Statnett	Leverandør	Multiconsult	Fagansvarlig	N/A
Gradering	K0 Statnett Åpen	Leverandørens dokumentnummer	10242293-01	Utførende	N/A
Erstatter dokument	N/A	Dokumentnummer	10305-MUL-LIA-0090	Format	A1
					Blad
					1/1