




Nord-vest
1:200

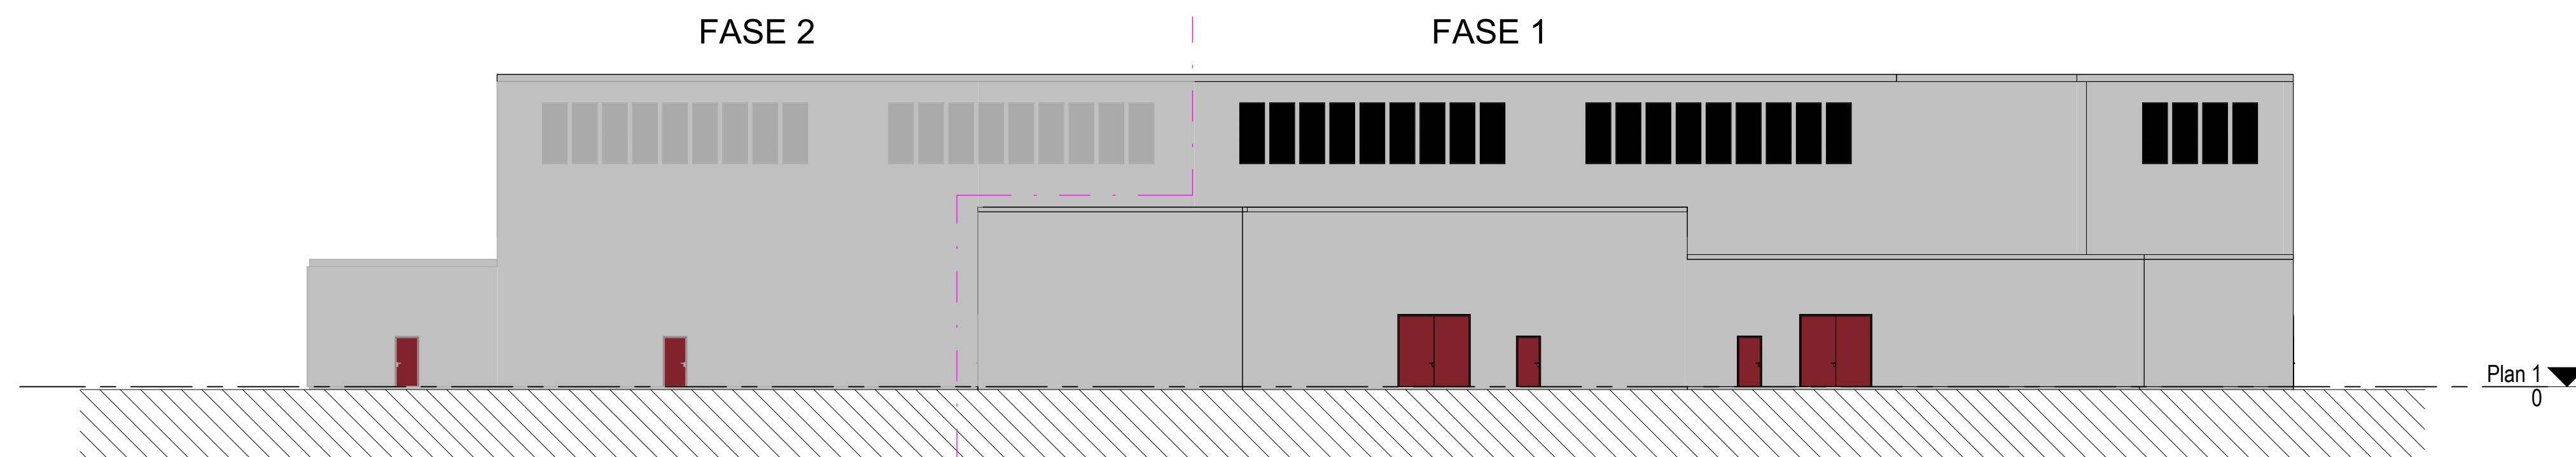


Sør-øst
1:200

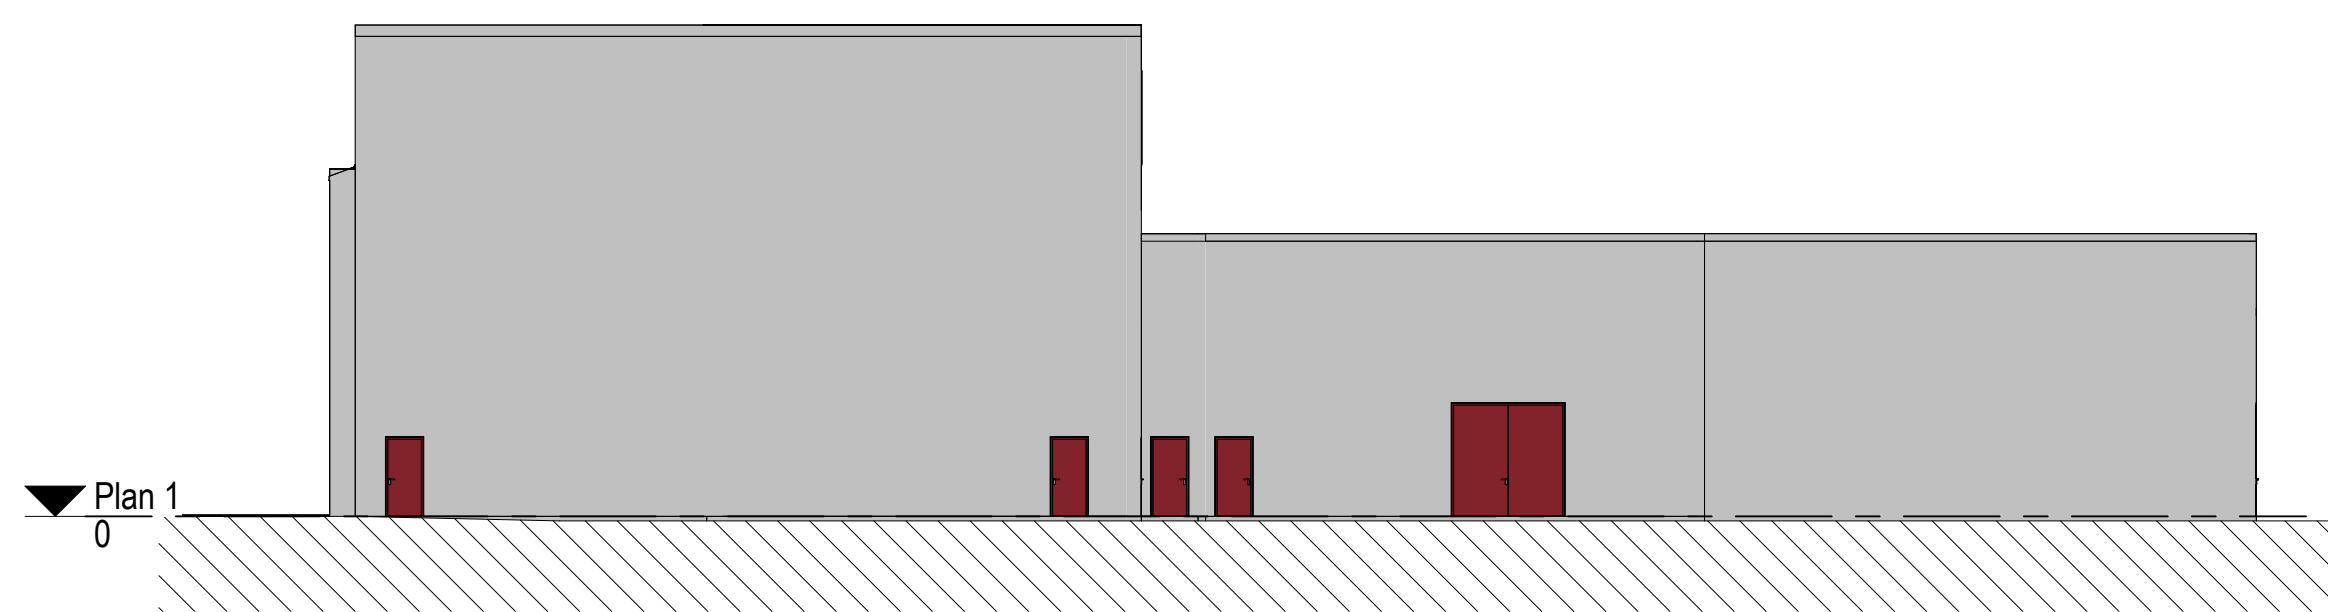

Sør-vest
1:200

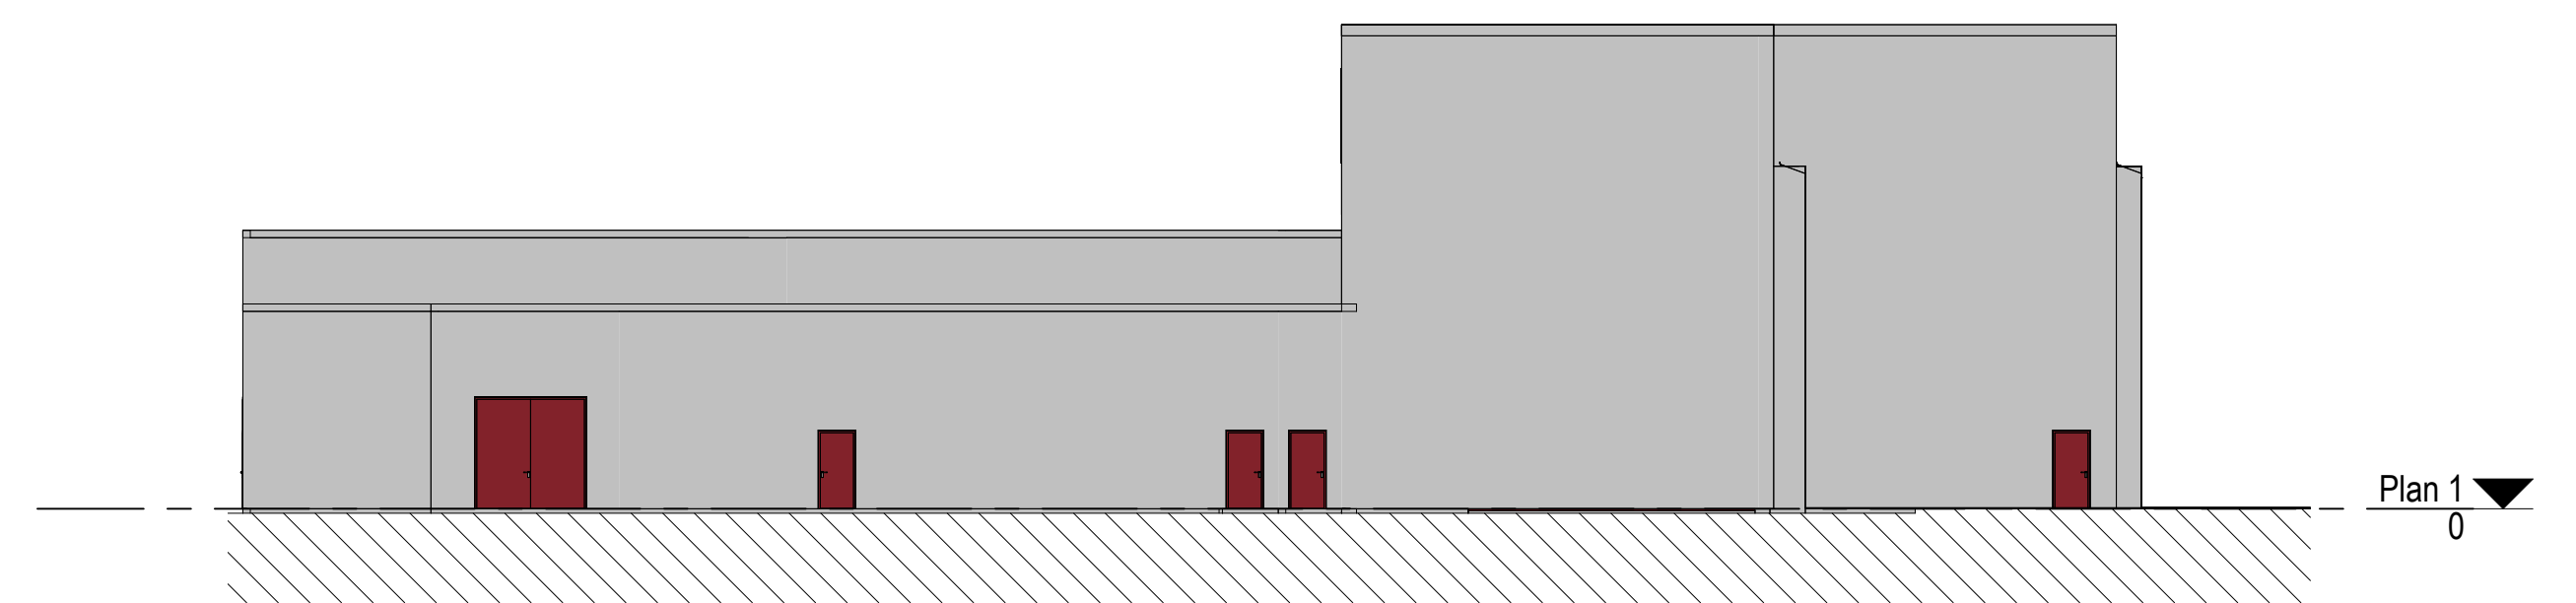

Nord-øst
1:200

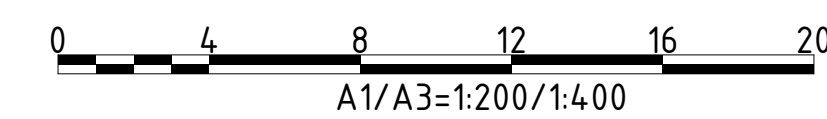

02	Utgitt for søknad etter innspill fra kunde	04.04.24	HOS	JOHL	TRR
01	Utgitt for søknad	23.08.22	JOHL	ANDRB	TRR
Rev.	Beskrivelse	Dato	Teegn.	Kontroll	Godkjent
	Green Ammonia Berlevåg		RIB		A1
	GAB Berlevåg	23.08.2022			
	Fasader				1:200
	REVNES TRANSFORMATORSTASJON				
Status	For søknad	Konstr./tegn.	HOS	Kontrollert	Godkjent
Multiconsult	10226142-01	RIB-TEG-003	JOHL	TRR	02
www.multiconsult.no					