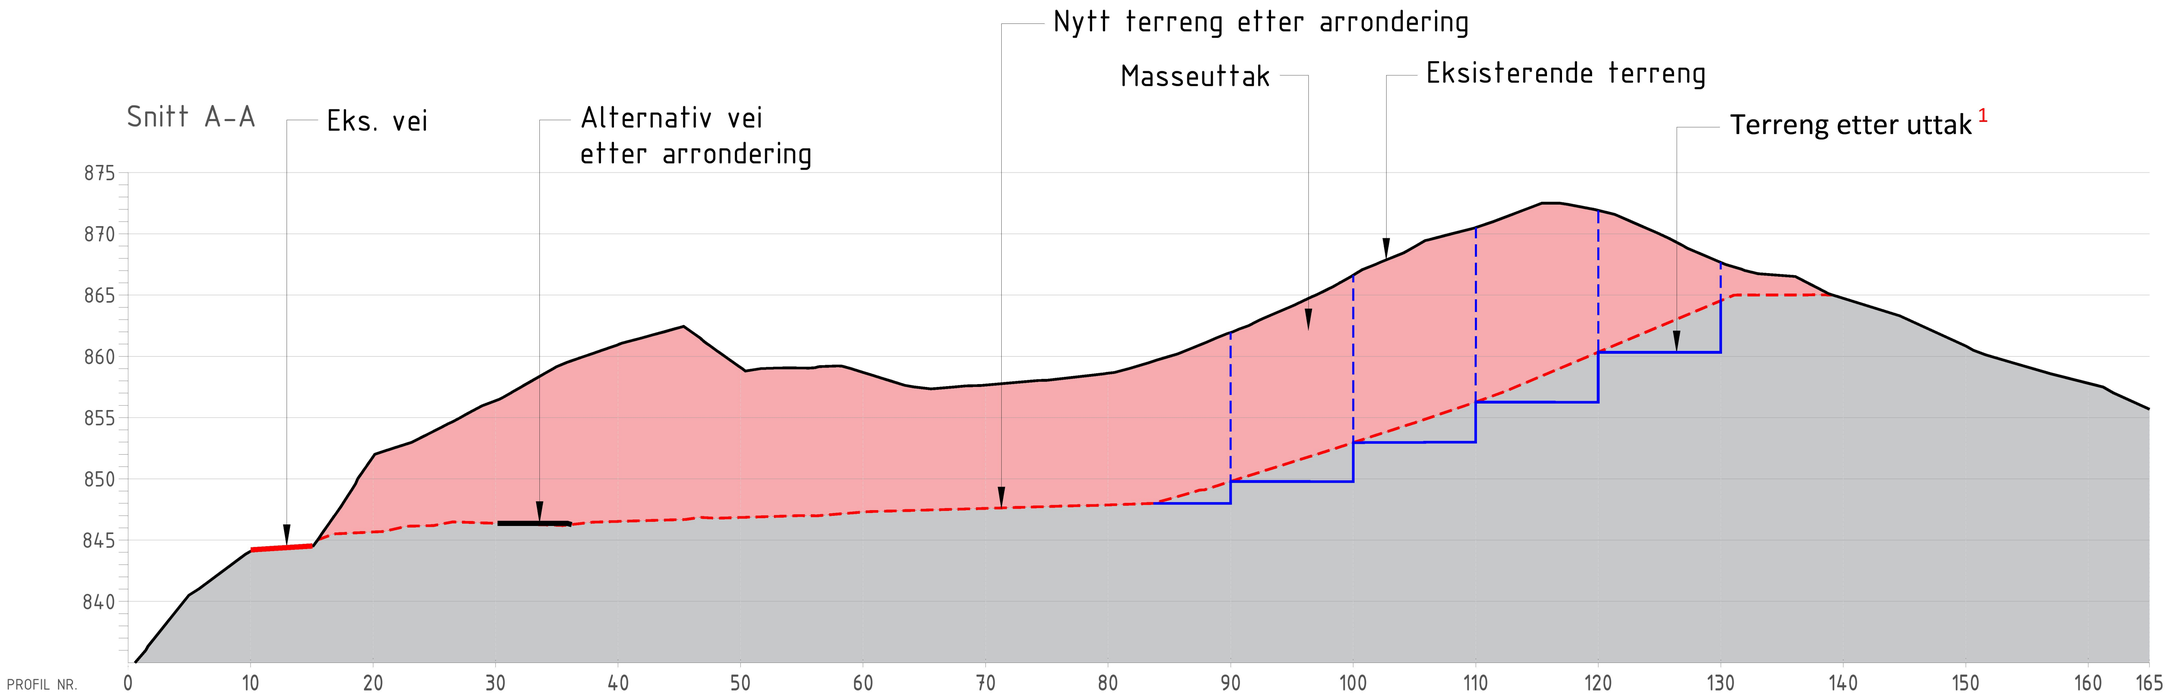

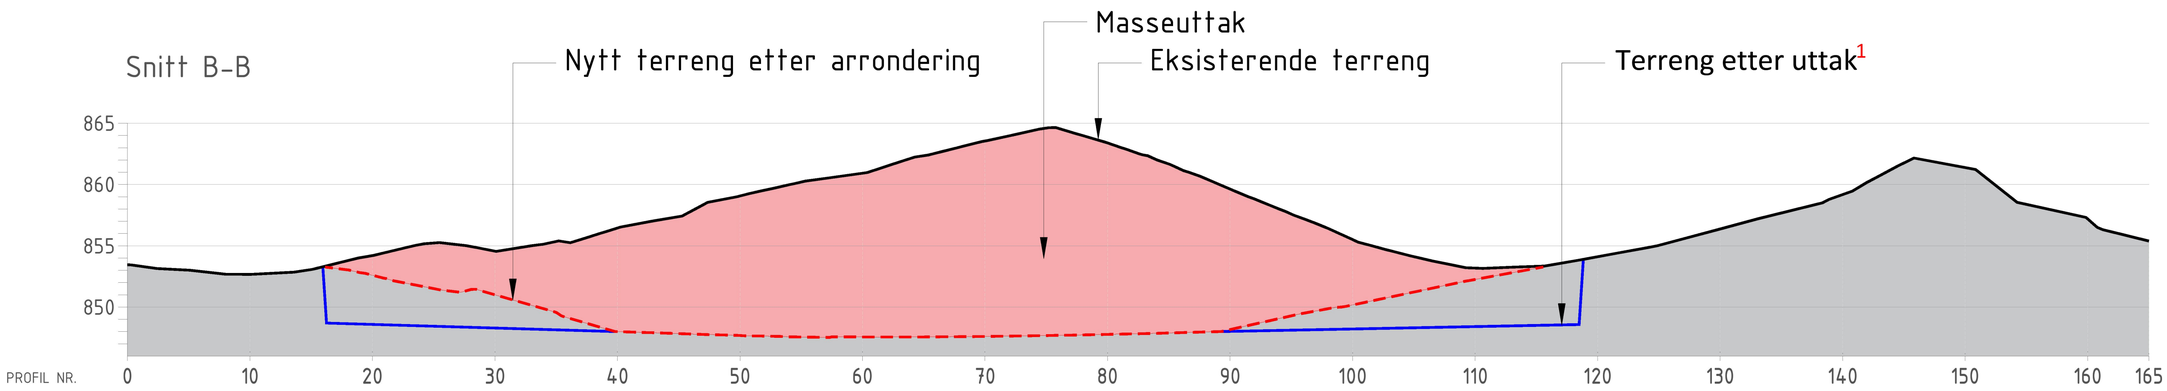

MERKNAD:

[1]Det er ikke gjort geotekniske vurderinger av stabilitet på eksisterende eller nytt terreng.

01	Tegnet inn "Terreng etter uttak"	29.04.2022	BD	ANV	RD
Rev.	Beskrivelse	Dato	Tegn.	Kontr.	Godkj.

Statkraft Energi AS
Mysevatn dam

Snitt A-A og B-B

Tegningsnr. LARK-TEG-202 | Rev. 01
Fag LARK | Format A1
Dato 03.09.2021
Format/Målestokk: 1:500 (A1) 1:1000 (A3)

Multiconsult
www.multiconsult.no

Status	Konstr./Tegnet	Kontrollert	Godkjent
Detaljplan for miljø og landskap	BD	ANV	RD

Oppdragsnr.	Tegningsnr.	Rev.
10211226-01	LARK-TEG-202	01

\\nas2.ramm.no\prosjekt\10\10211\10211226-01\10211226-01-03 ARBEIDSOMRÅDE\10211226-01 TVEITVATN\10211226-01-01 TEGNINGER\LARK\F_LARK_Mysevatn_REV01.dwg, - Layout: ILARK_TEGN_202 A1, - Plottet av: bed, Dato: 2022.05.23 kl. 10:28