
Vedlegg 2
Servicebygg - Plantegning

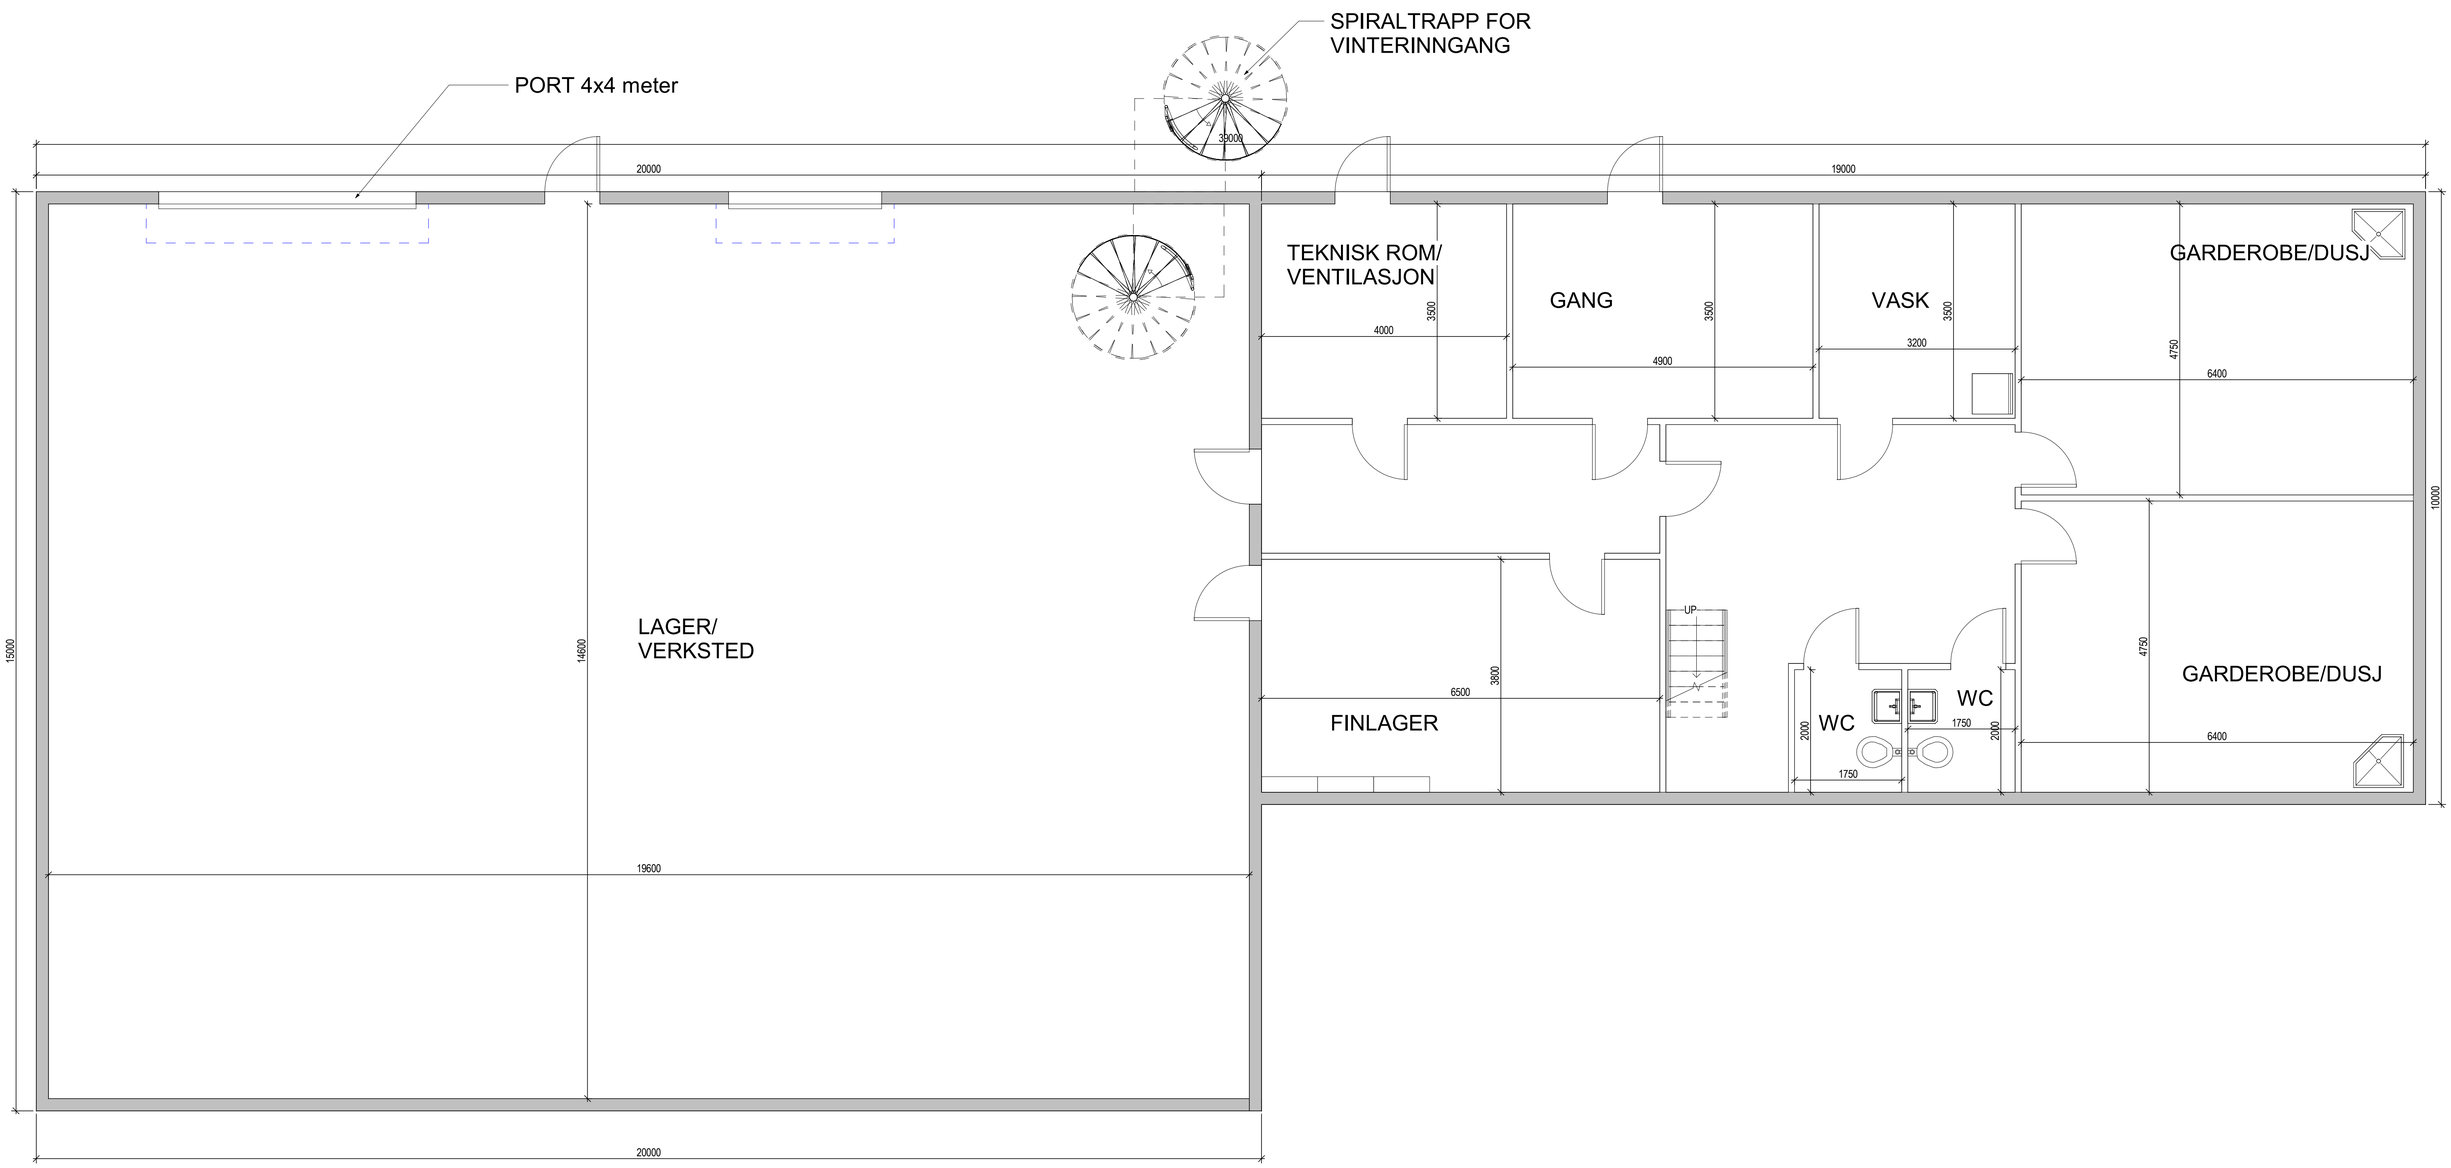

FORKLARING:

Rev.	Beskrivelse	Dato	Tegn.	Kontr.	Godkj.
1	Oppdatering etter innspill	04.02.2022	BOF	HFI	NN

Varanger KraftHydrogen AS
Raggovidda 3

Servicebygg
Plan 1.etasje

Fag	Format
RIB	A1

Dato: 24/01-22

Format/Målestokk:


Status	Konstr./Tegnet	Kontrollert	Godkjent
	BOF	HFI	Approver

Multiconsult
www.multiconsult.no

Oppdragsnr.	Tegningsnr.	Rev.
10224031-01	F-B-EE-O-DDD-T-13	1

Fagindeks	Bygg	Etasje	Fløy	Bygningsdel	Teg.Type	Løpenummer

Z:\O\10224\10224031-01\10224031-01-03.ARBEIDSOMRAADE\10224031-01 RIB\10224031-01-05 MODELLERS\servicebygg\Servicebygg Raggo3.rvt

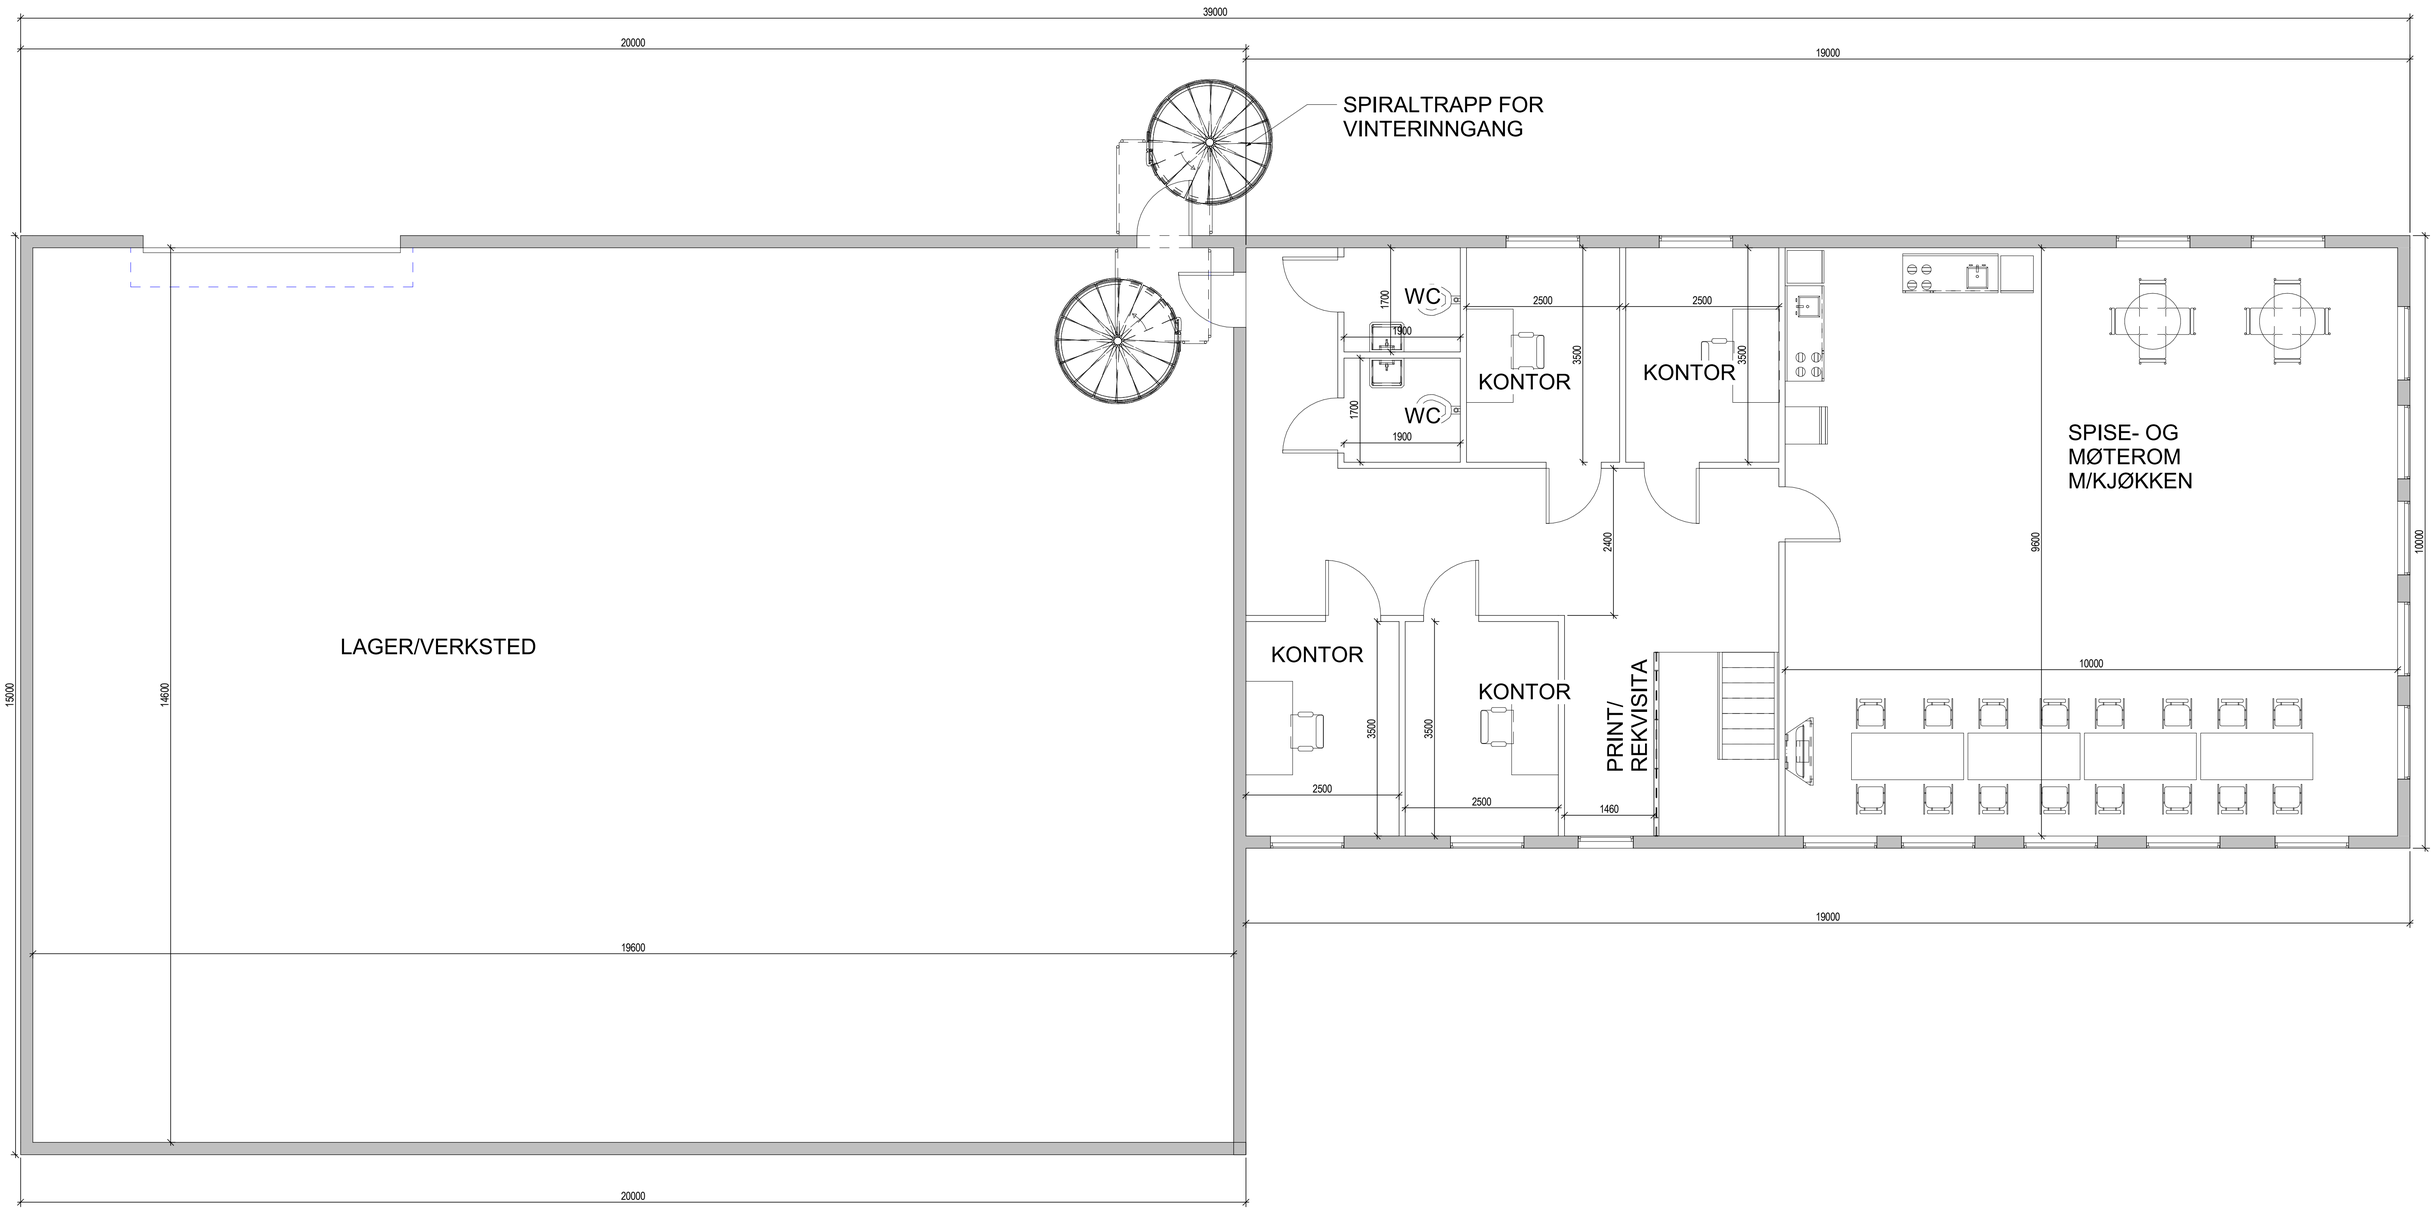

FORKLARING:

Rev.	Beskrivelse	Dato	Tegn.	Kontr.	Godkj.
1	Oppdatering etter innspill	04.02.2022	BOF	HFI	NN

Varanger KraftHydrogen AS
Raggovidda 3

Servicebygg
Plan 2.etasje

Fag: RIB | Format: A1
Dato: 24/01-22
Format/Målestokk

Multiconsult
www.multiconsult.no

Status | Konstr./Tegnet: BOF | Kontrollert: HFI | Godkjent: Approver

Oppdragsnr.: 10224031-01 | Tegningsnr.: F-B-EE-O-DDD-T-14 | Rev.: 1

Fagindeks | Bygg | Etasje | Fløy | Bygningsdel | Teg.Type | Løpenummer

Z:\01\02\41\10224031-01\10224031-01-03 ARBEIDSOMRAADE\10224031-01 RIB\10224031-01-15 MODELLER\Servicebygg\Servicebygg Raggo3.rvt