




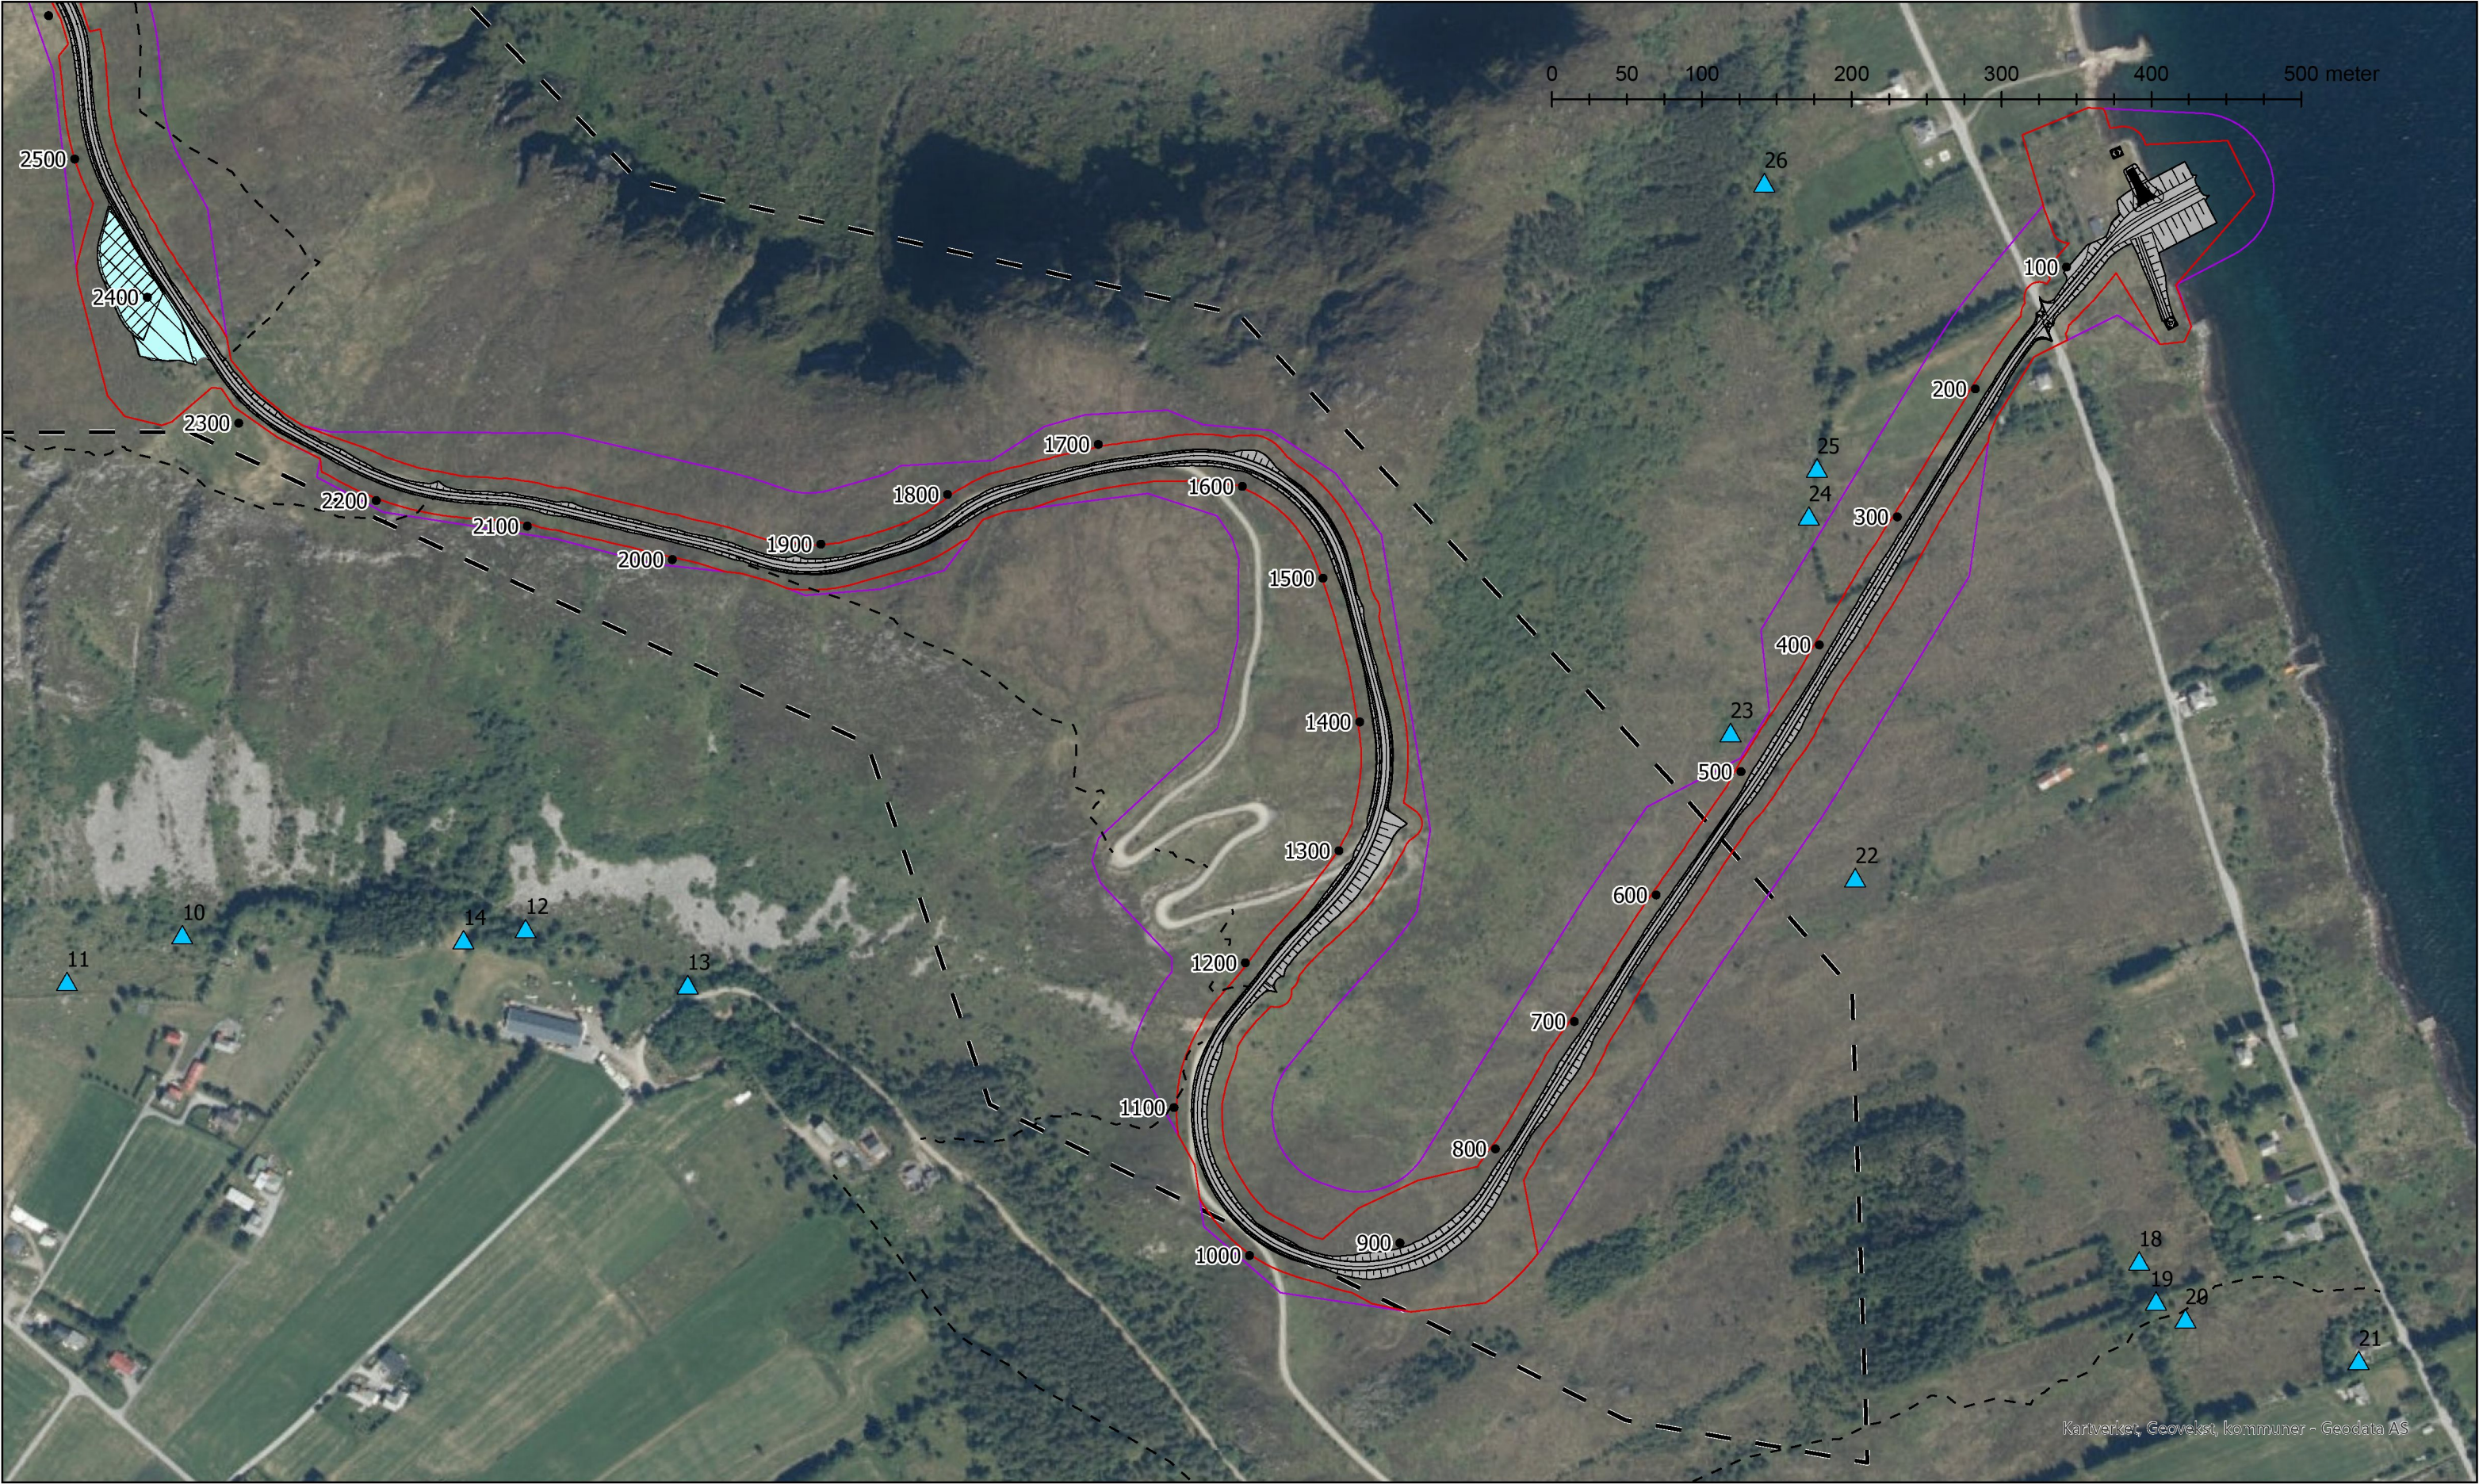

 Vindturbin 20210311  Profilnr.  Vannkilde  Sti  Anleggslinjer 20210312  Istandsettingsplan  Anleggsflate 20210312  Inngrepsgrense 20210223  Arealbruksgrense 20210223  Konsesjonsområde	Haram vindkraftverk - Ålesund kommune 	Detaljkart anleggsfase Fjellsenden Page 1 of 3 Oppdrag: 10220519 Tegnet: ØWJ Målestokk A3 1:4 000 Dato: 12.3.2021 Kartgrunnlag: Geocache bilder	Utarbeidet av: Multiconsult Multiconsult AS Postboks 2070 7708 Steinkjer
---	--	---	---

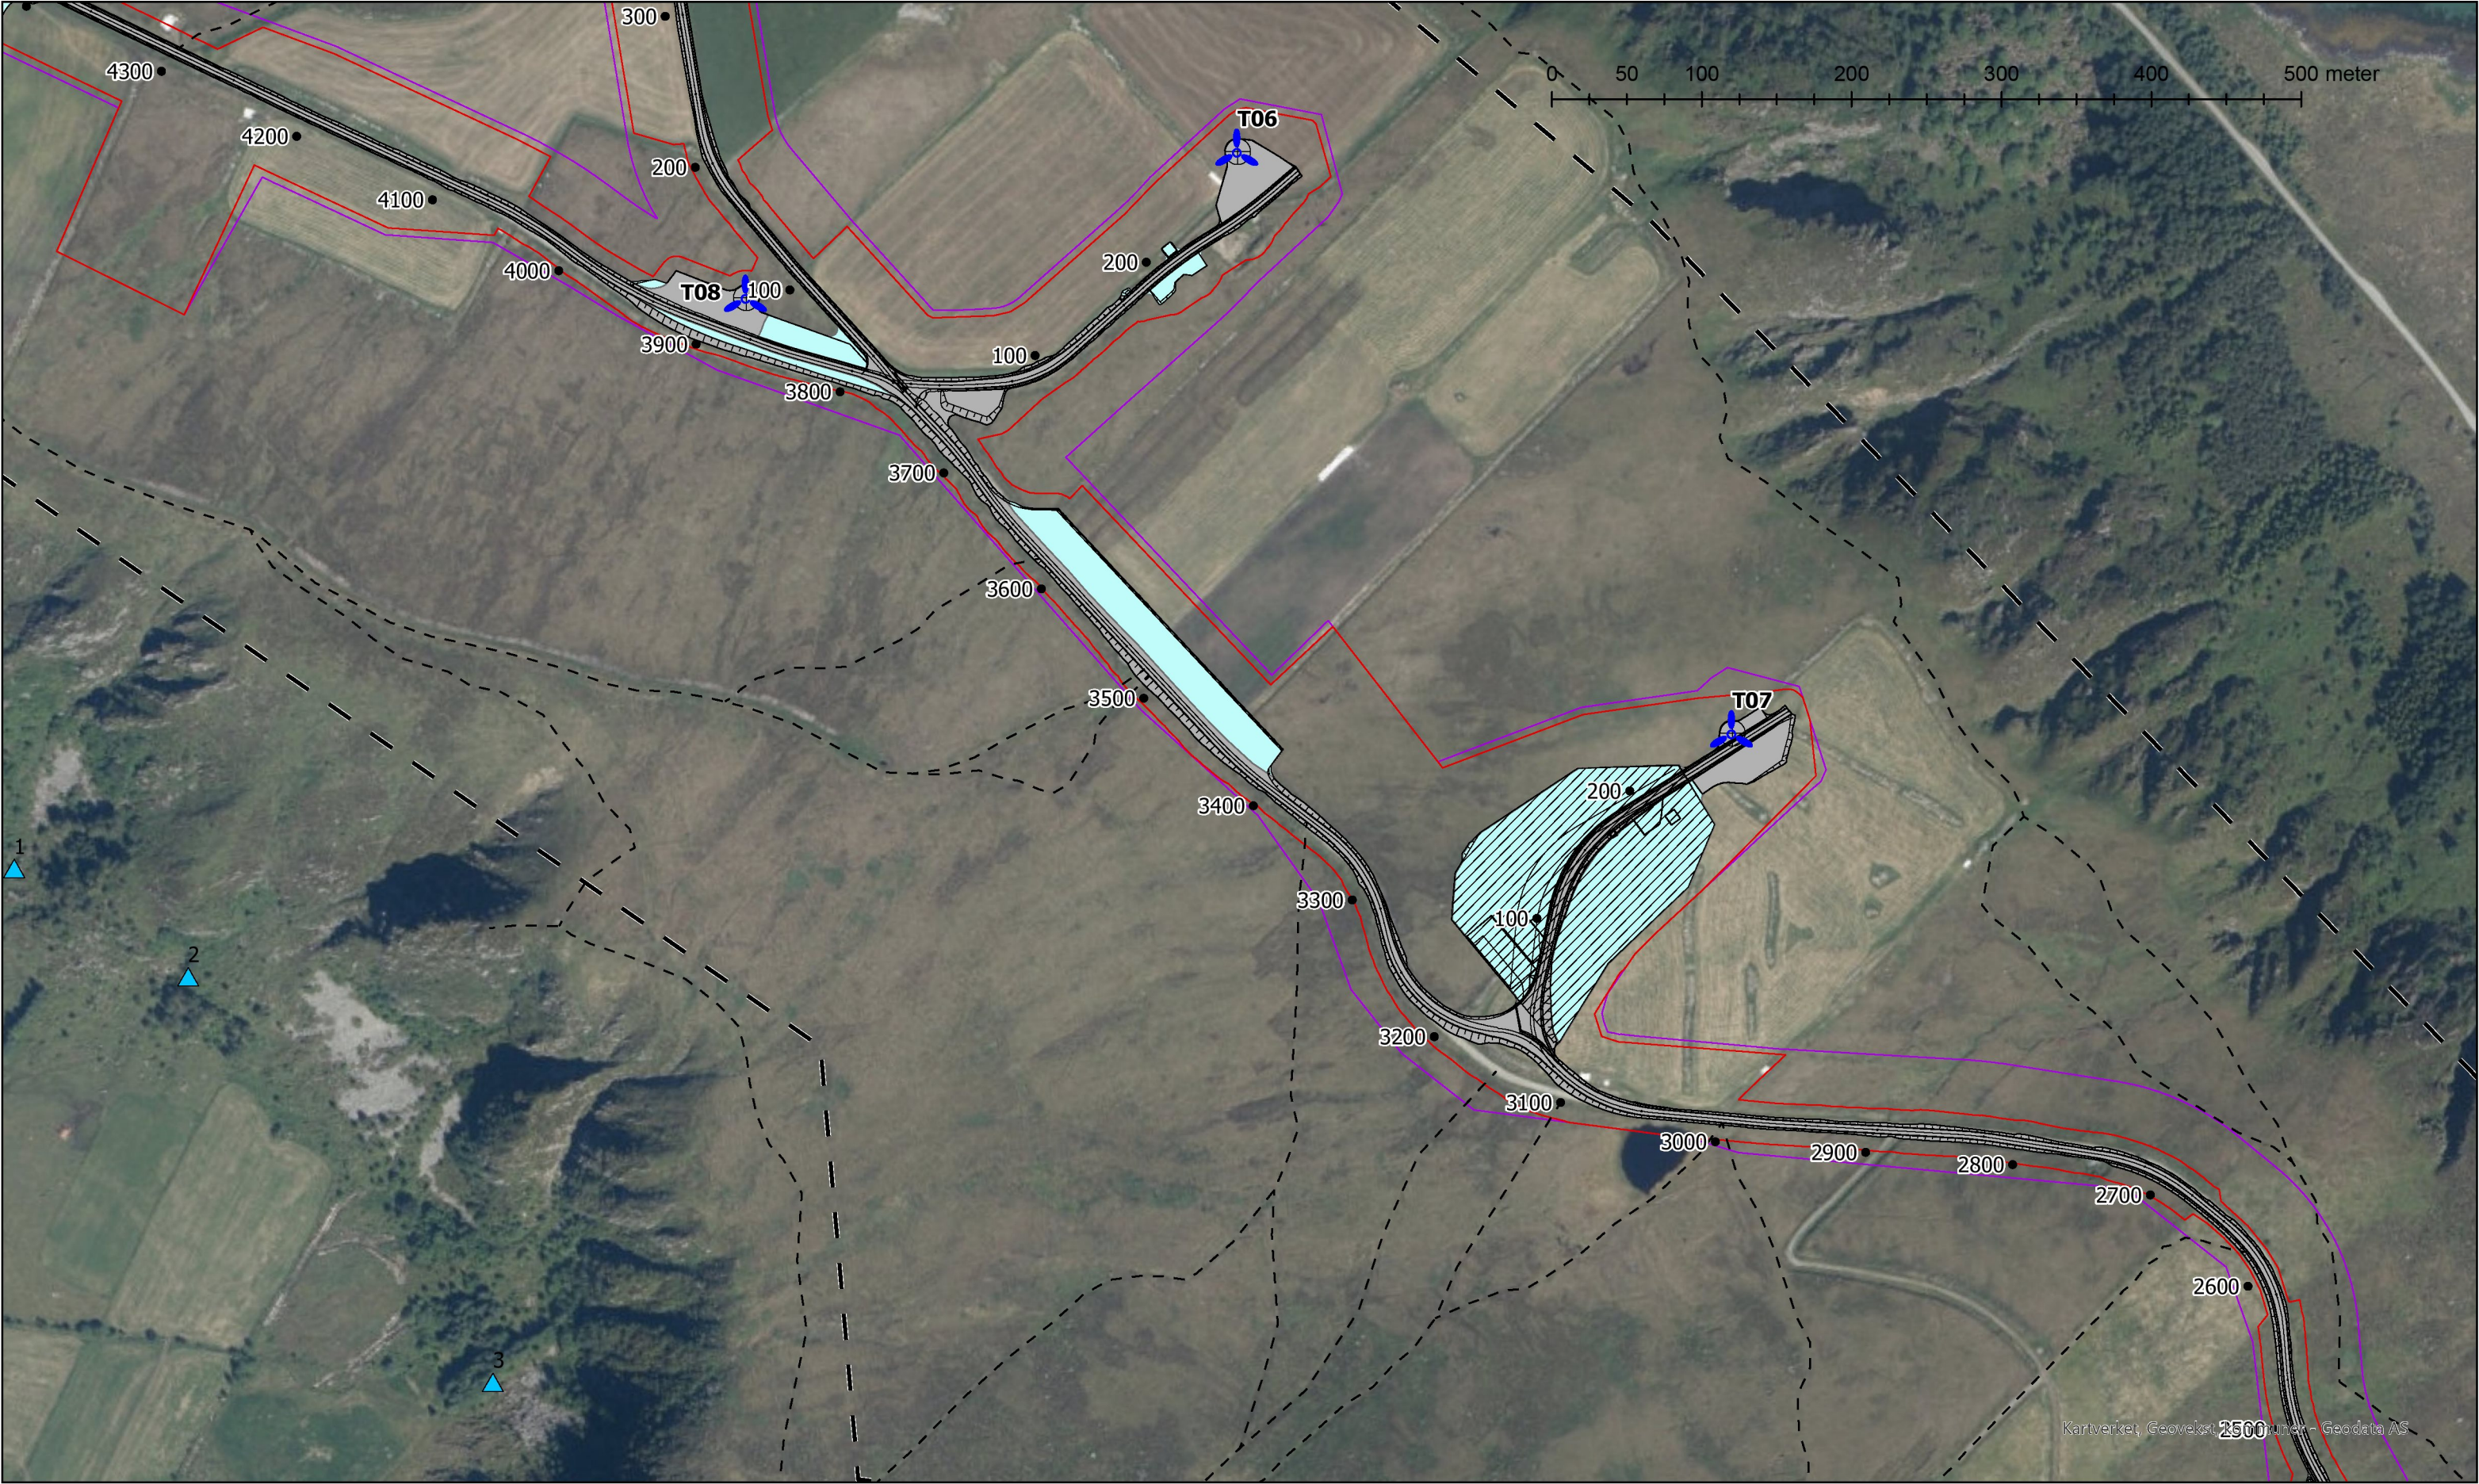

 Vindturbin 20210311  Profilnr.  Vannkilde - - - Sti — Anleggslinjer 20210312	 Istandsettingsplan  Anleggsflate 20210312  Inngrepsgrense 20210223  Arealbruksgrense 20210223  Konsesjonsområde	Haram vindkraftverk - Ålesund kommune  		Detaljkart anleggsfase Vasshaugane Page 2 of 3		Utarbeidet av:
		Oppdrag: 10220519	Tegnet: ØWJ	Multiconsult Multiconsult AS Postboks 2070 7708 Steinkjer		
		Målestokk A3 1:4 000	Dato: 12.3.2021			
		Kartgrunnlag: Geocache bilder				

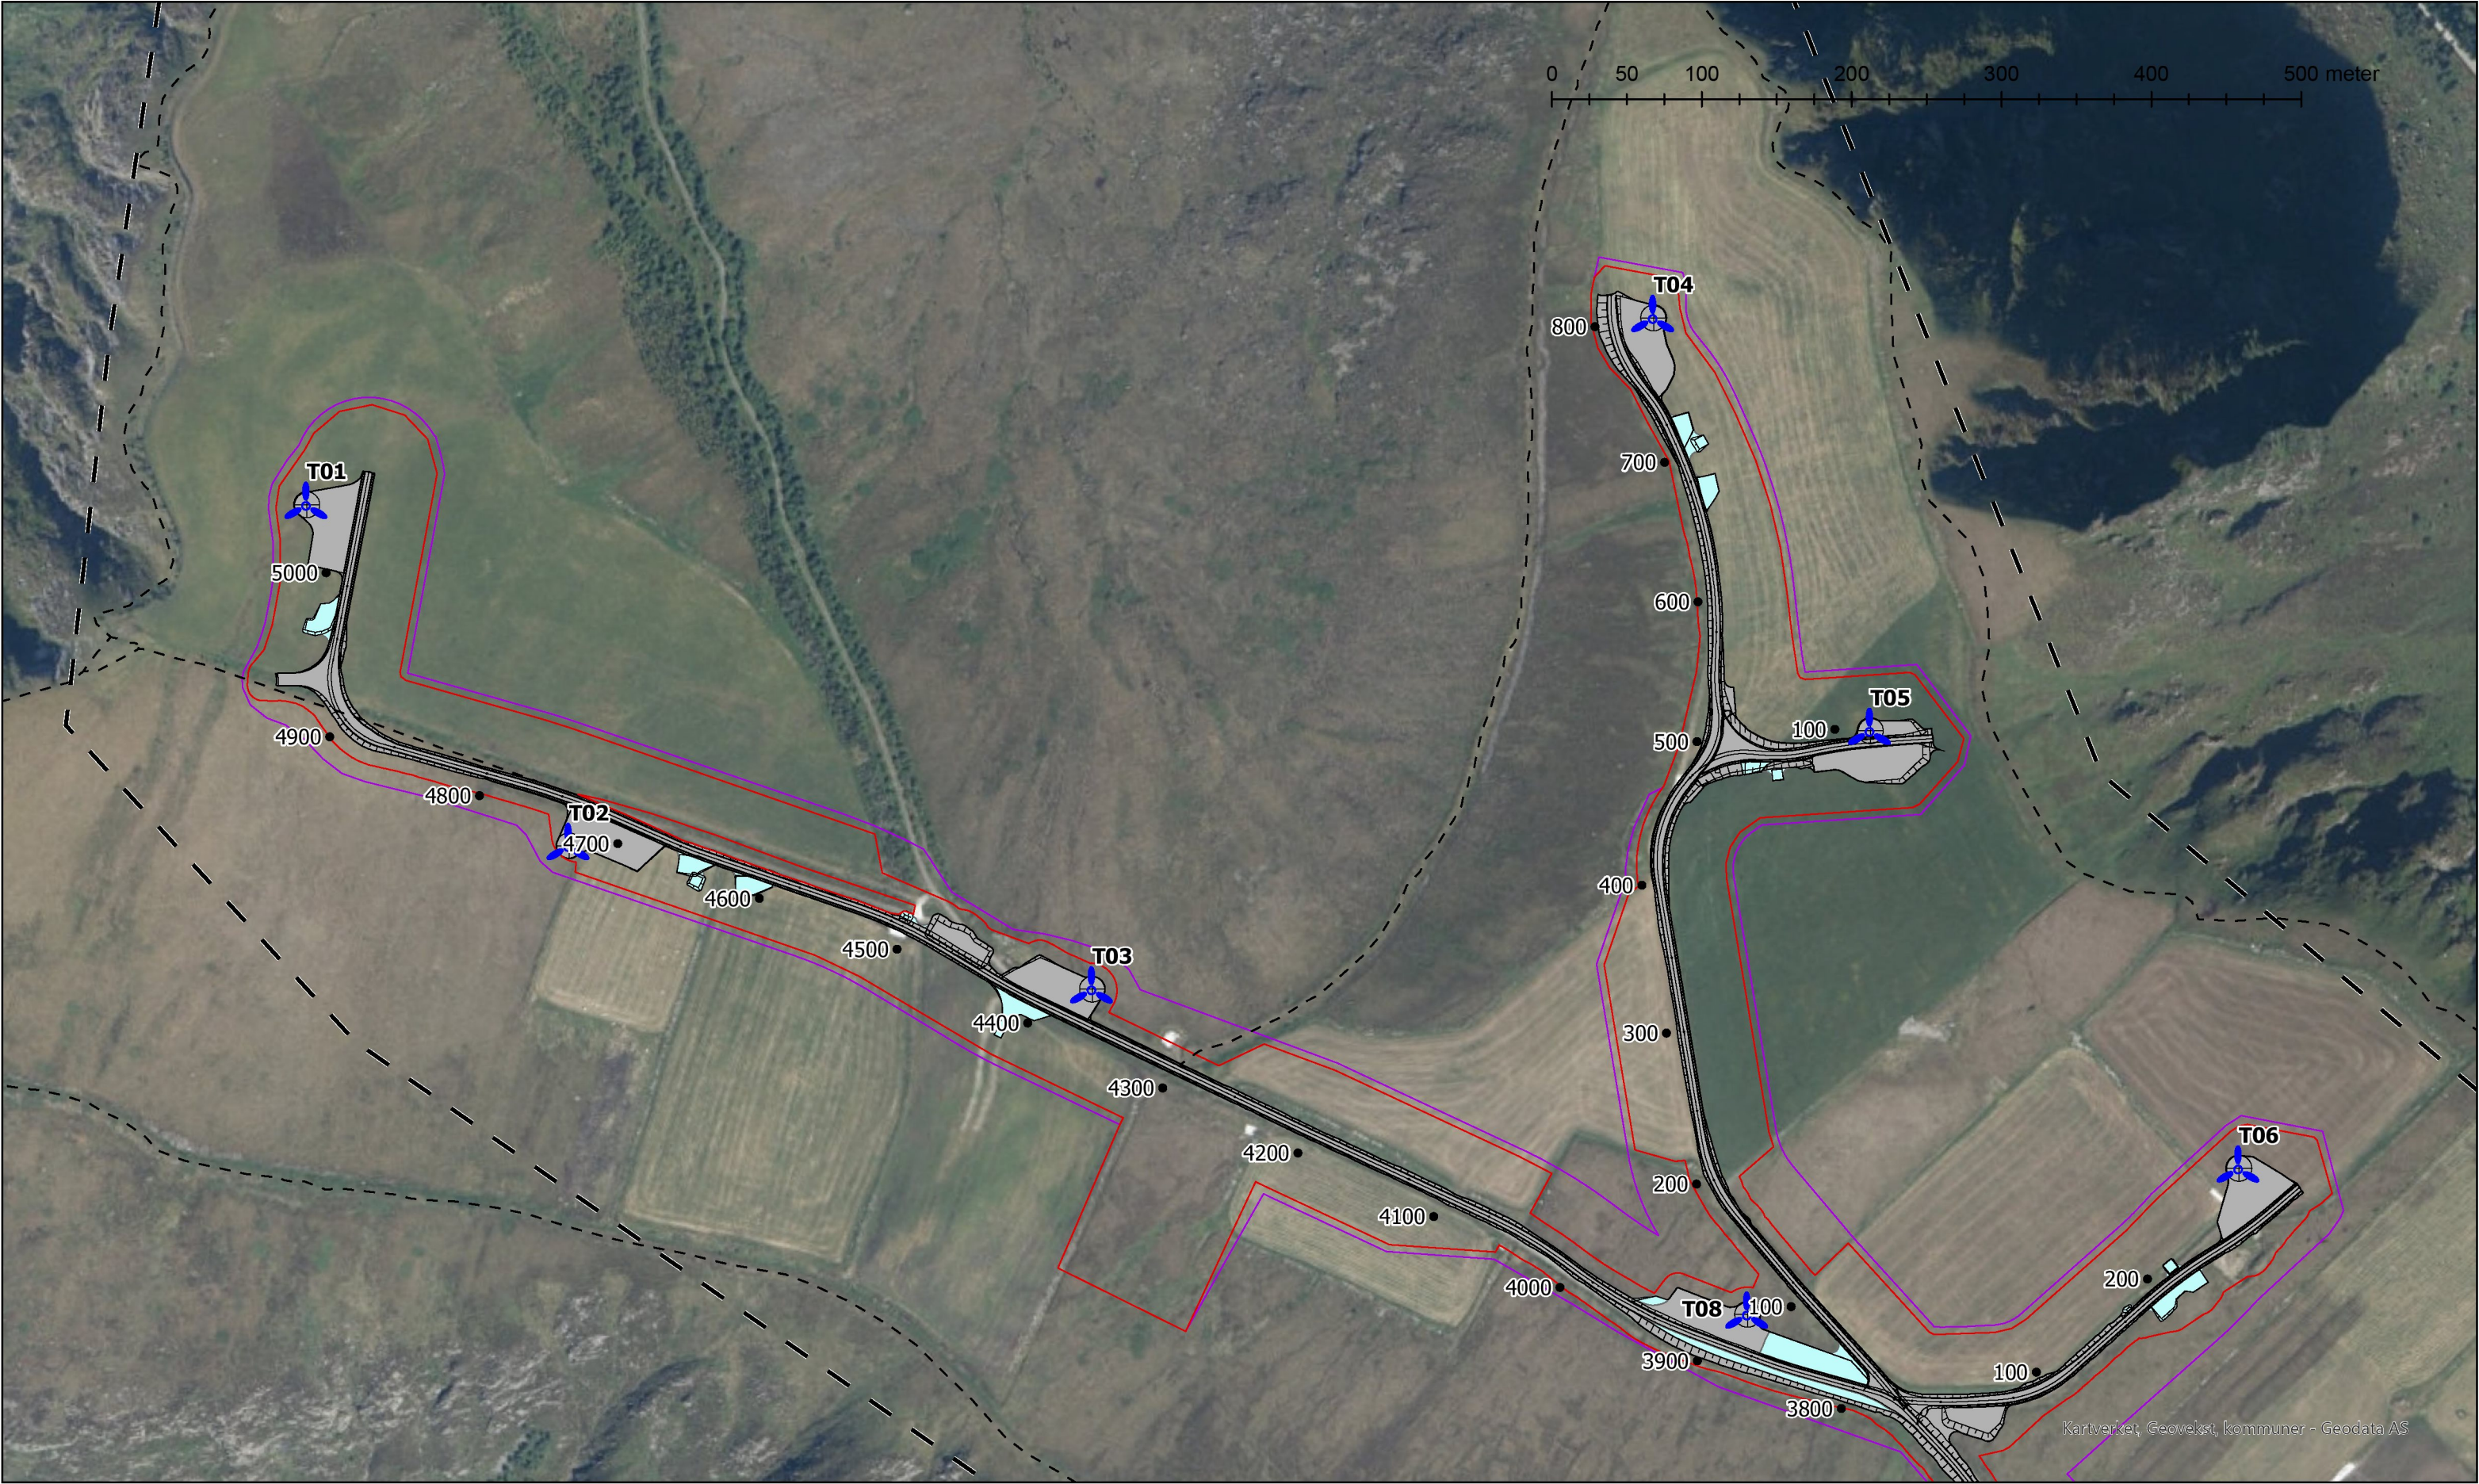

 Vindturbin 20210311	 Istandsettingsplan
 Profilnr.	 Anleggsflate 20210312
 Vannkilde	 Inngrepsgrense 20210223
 Sti	 Arealbruksgrense 20210223
 Anleggslinjer 20210312	 Konsesjonsområde

Haram vindkraftverk - Ålesund kommune



Detaljkart anleggsfase

Hestevollane-Ullahornet

Page 3 of 3

Oppdrag: 10220519	Tegnet: ØWJ
Målestokk A3 1:4 000	Dato: 12.3.2021
Kartgrunnlag: Geocache bilder	

Utarbeidet av:

Multiconsult

Multiconsult AS
Postboks 2070
7708 Steinkjer