

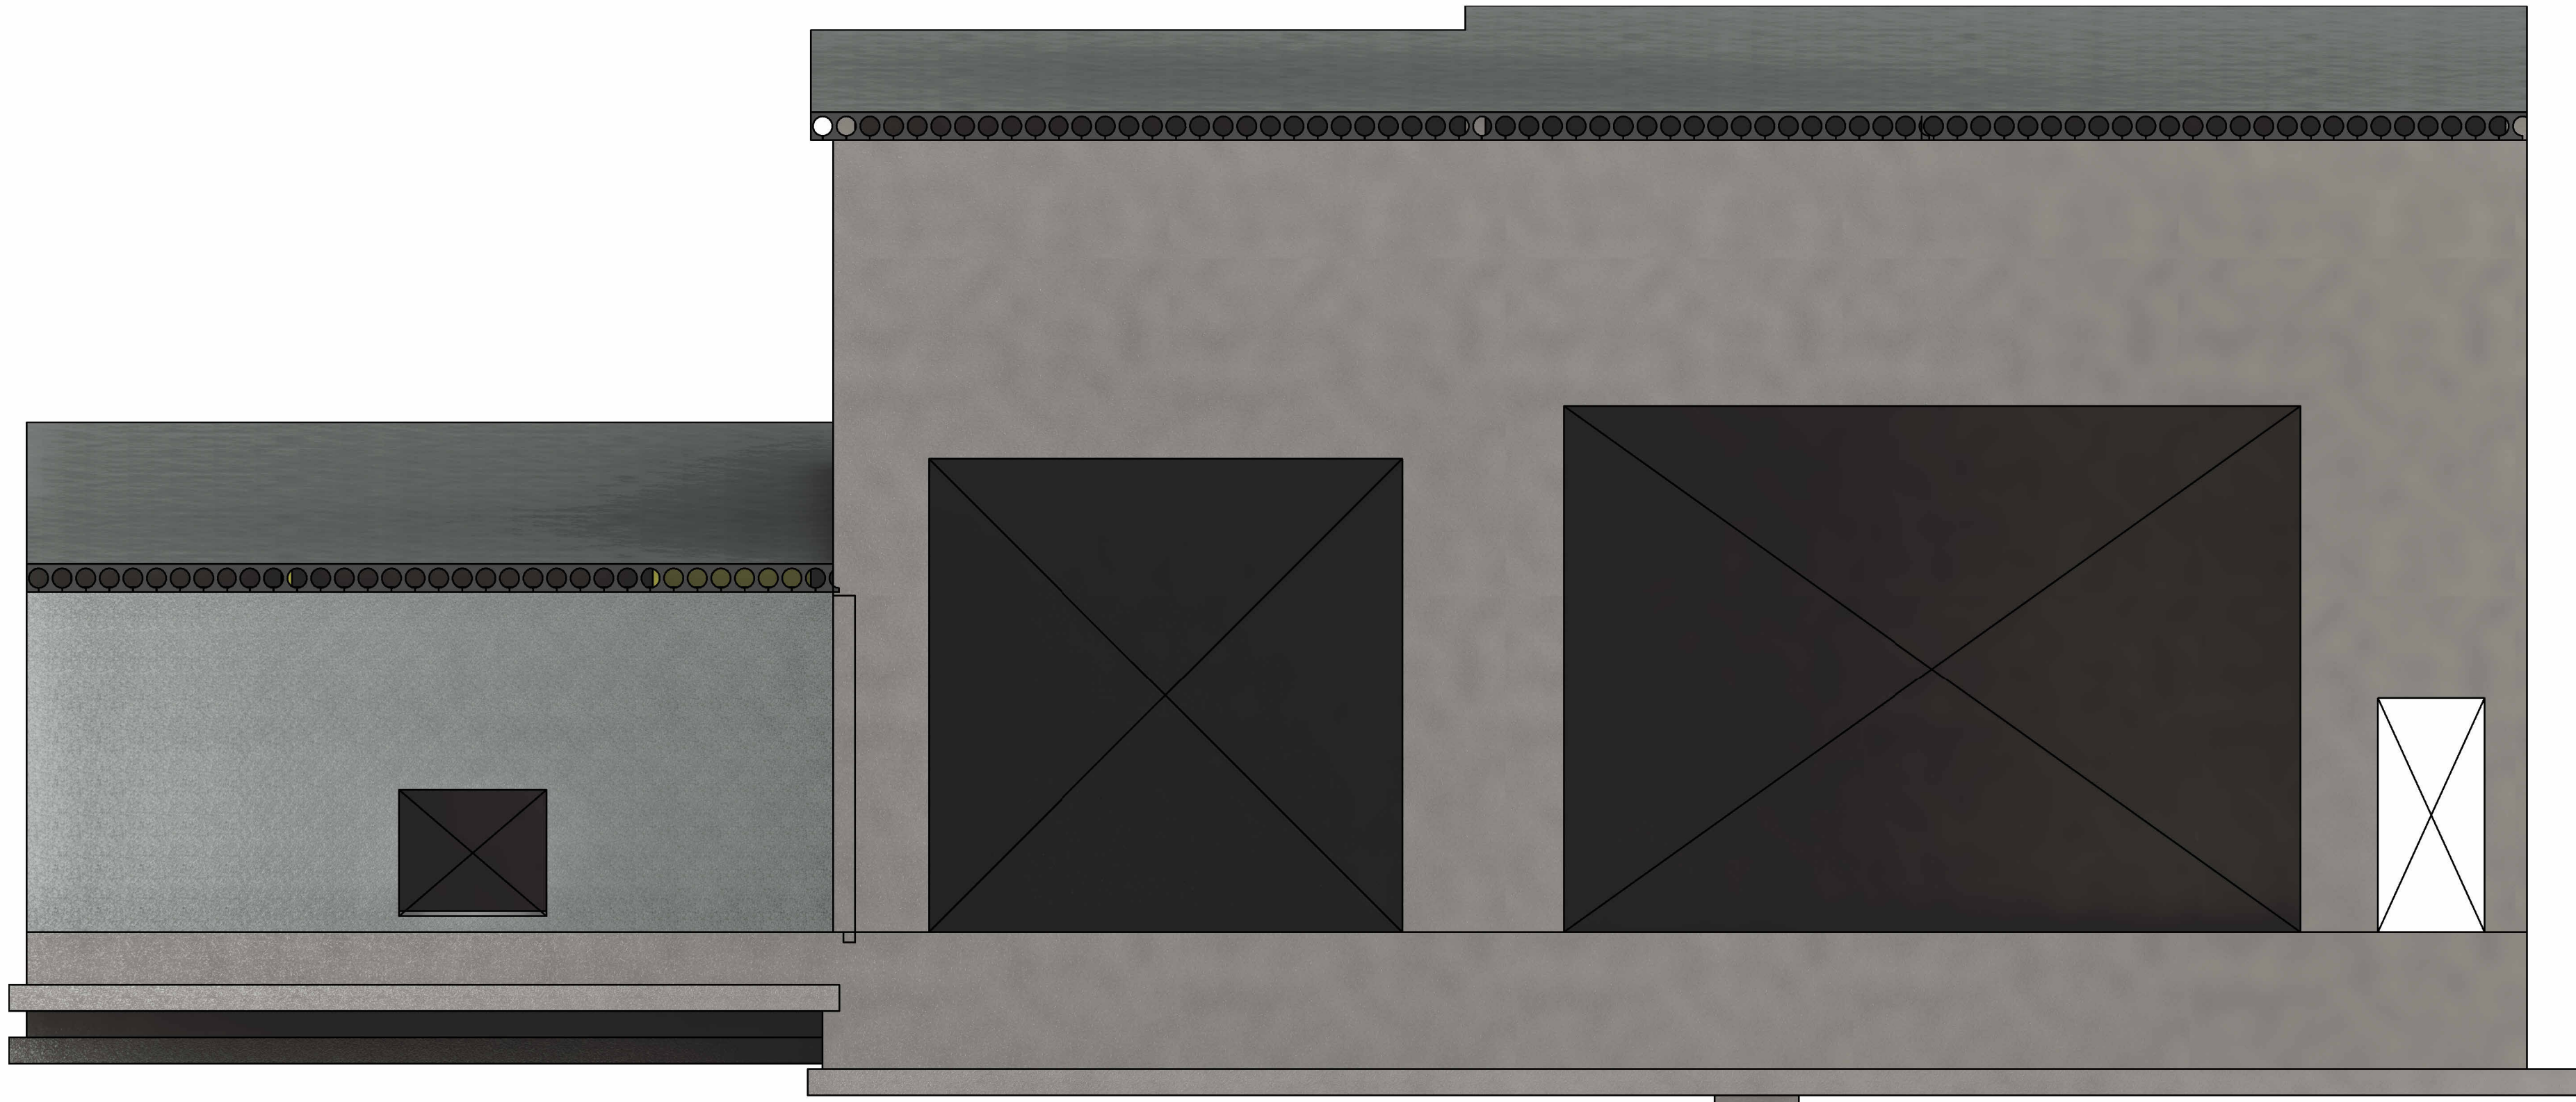


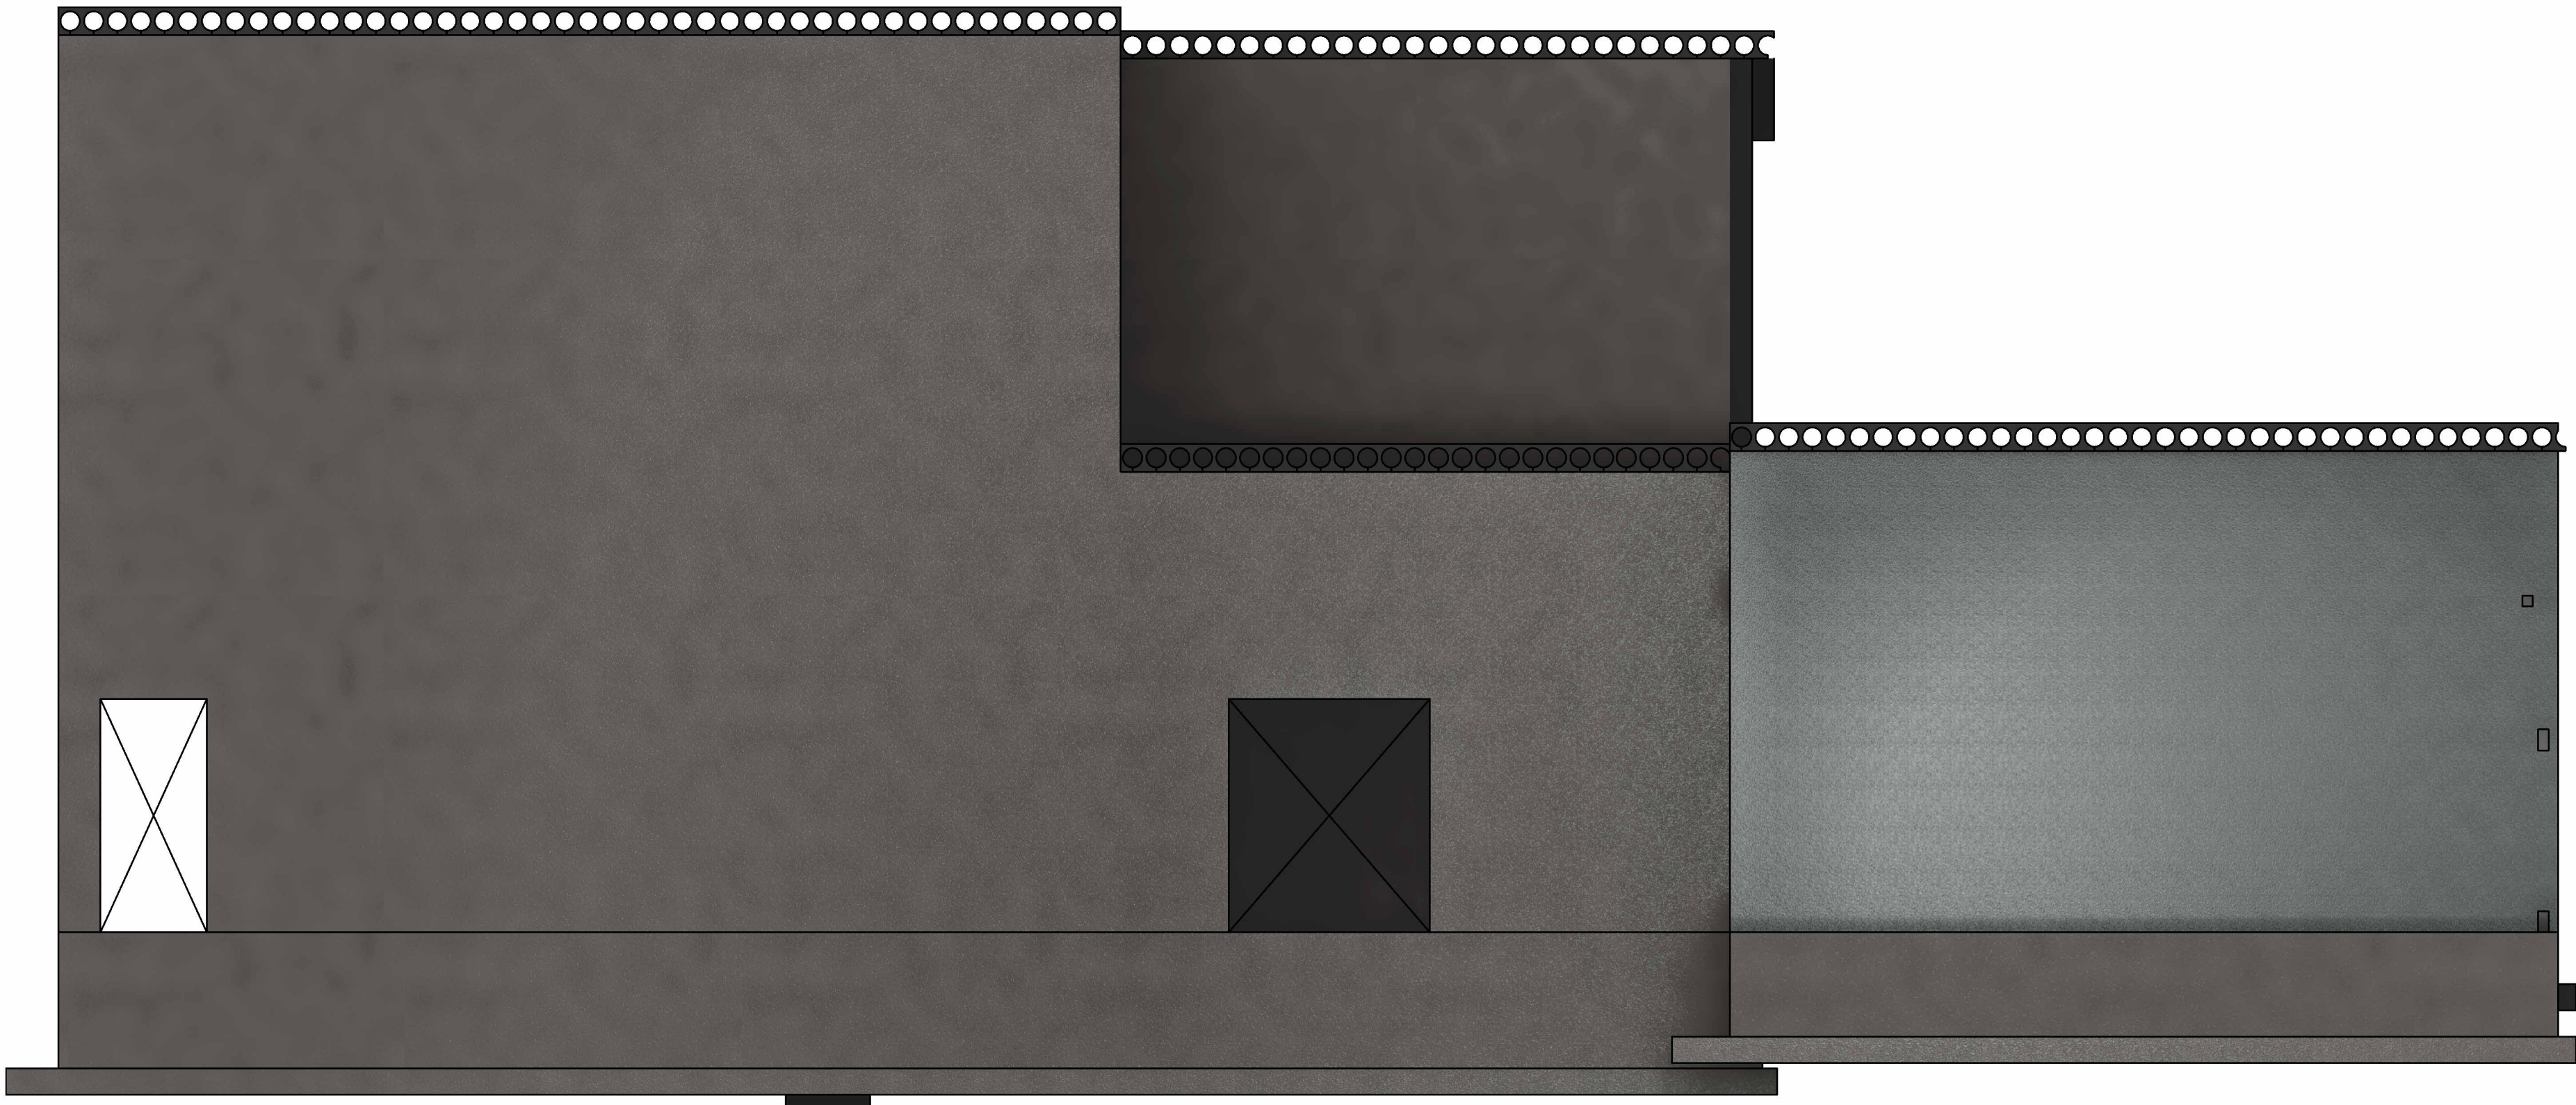


Nord realistisk

1 : 50

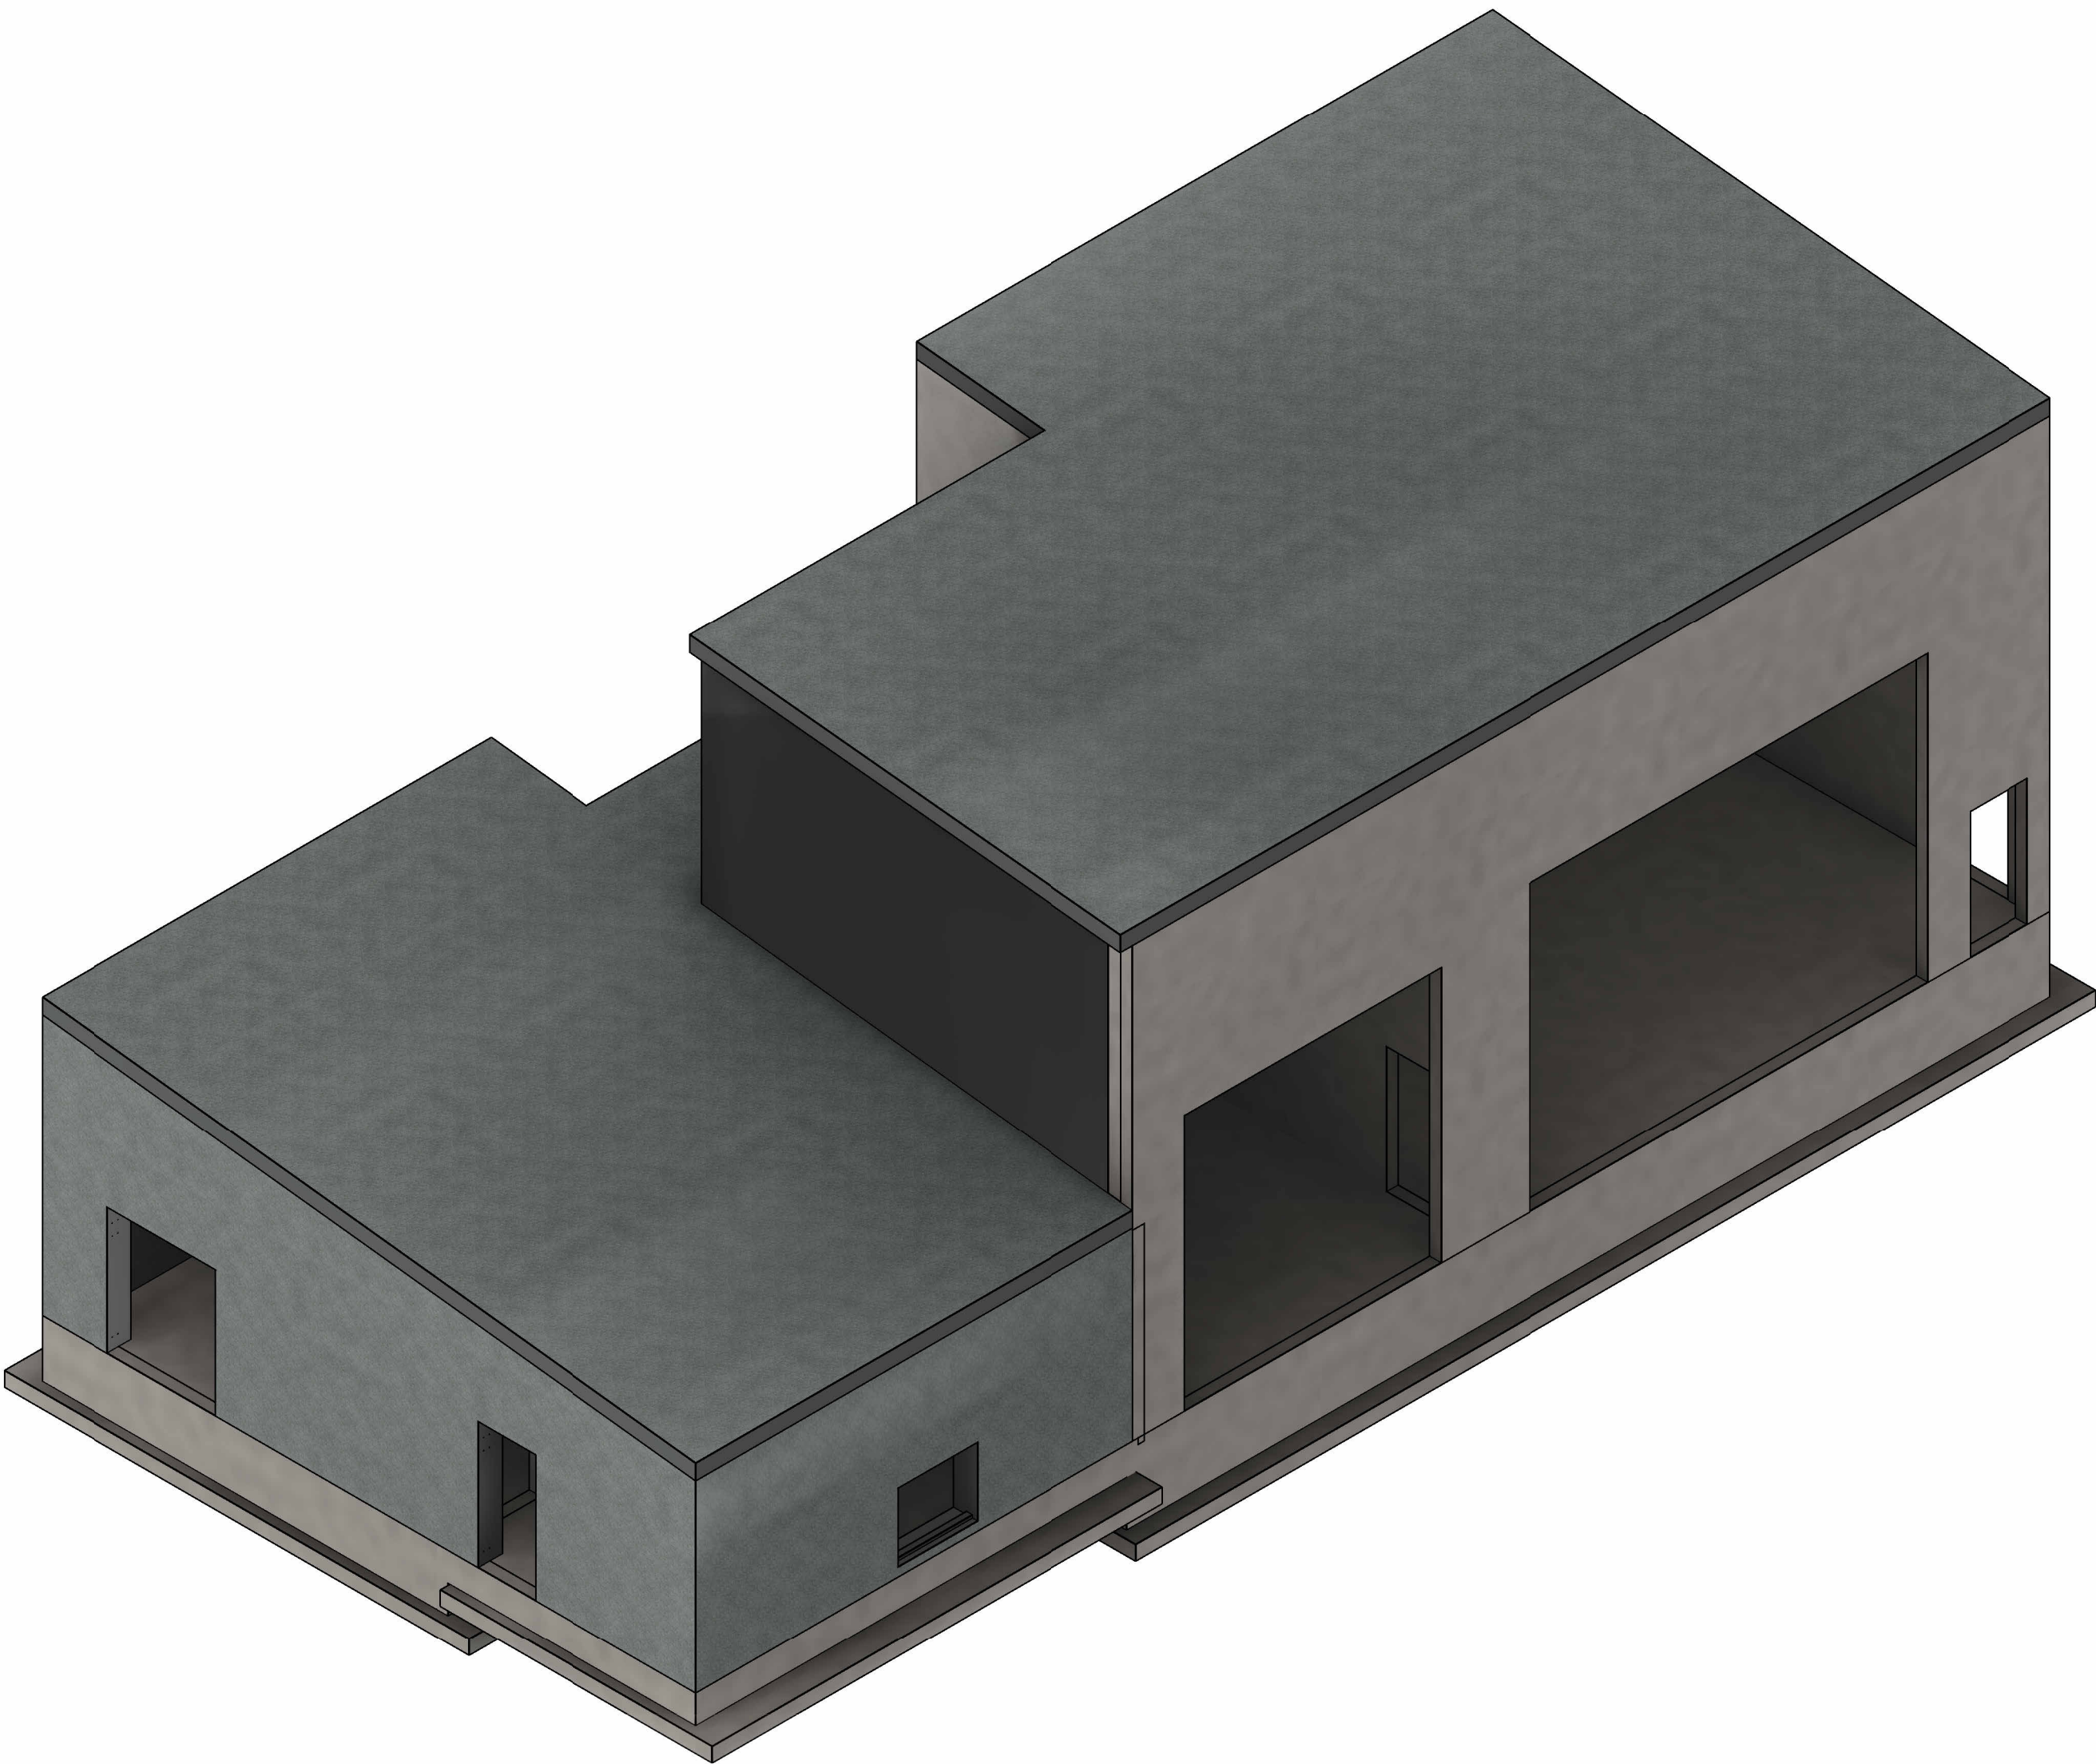

Sør realistisk

1 : 50

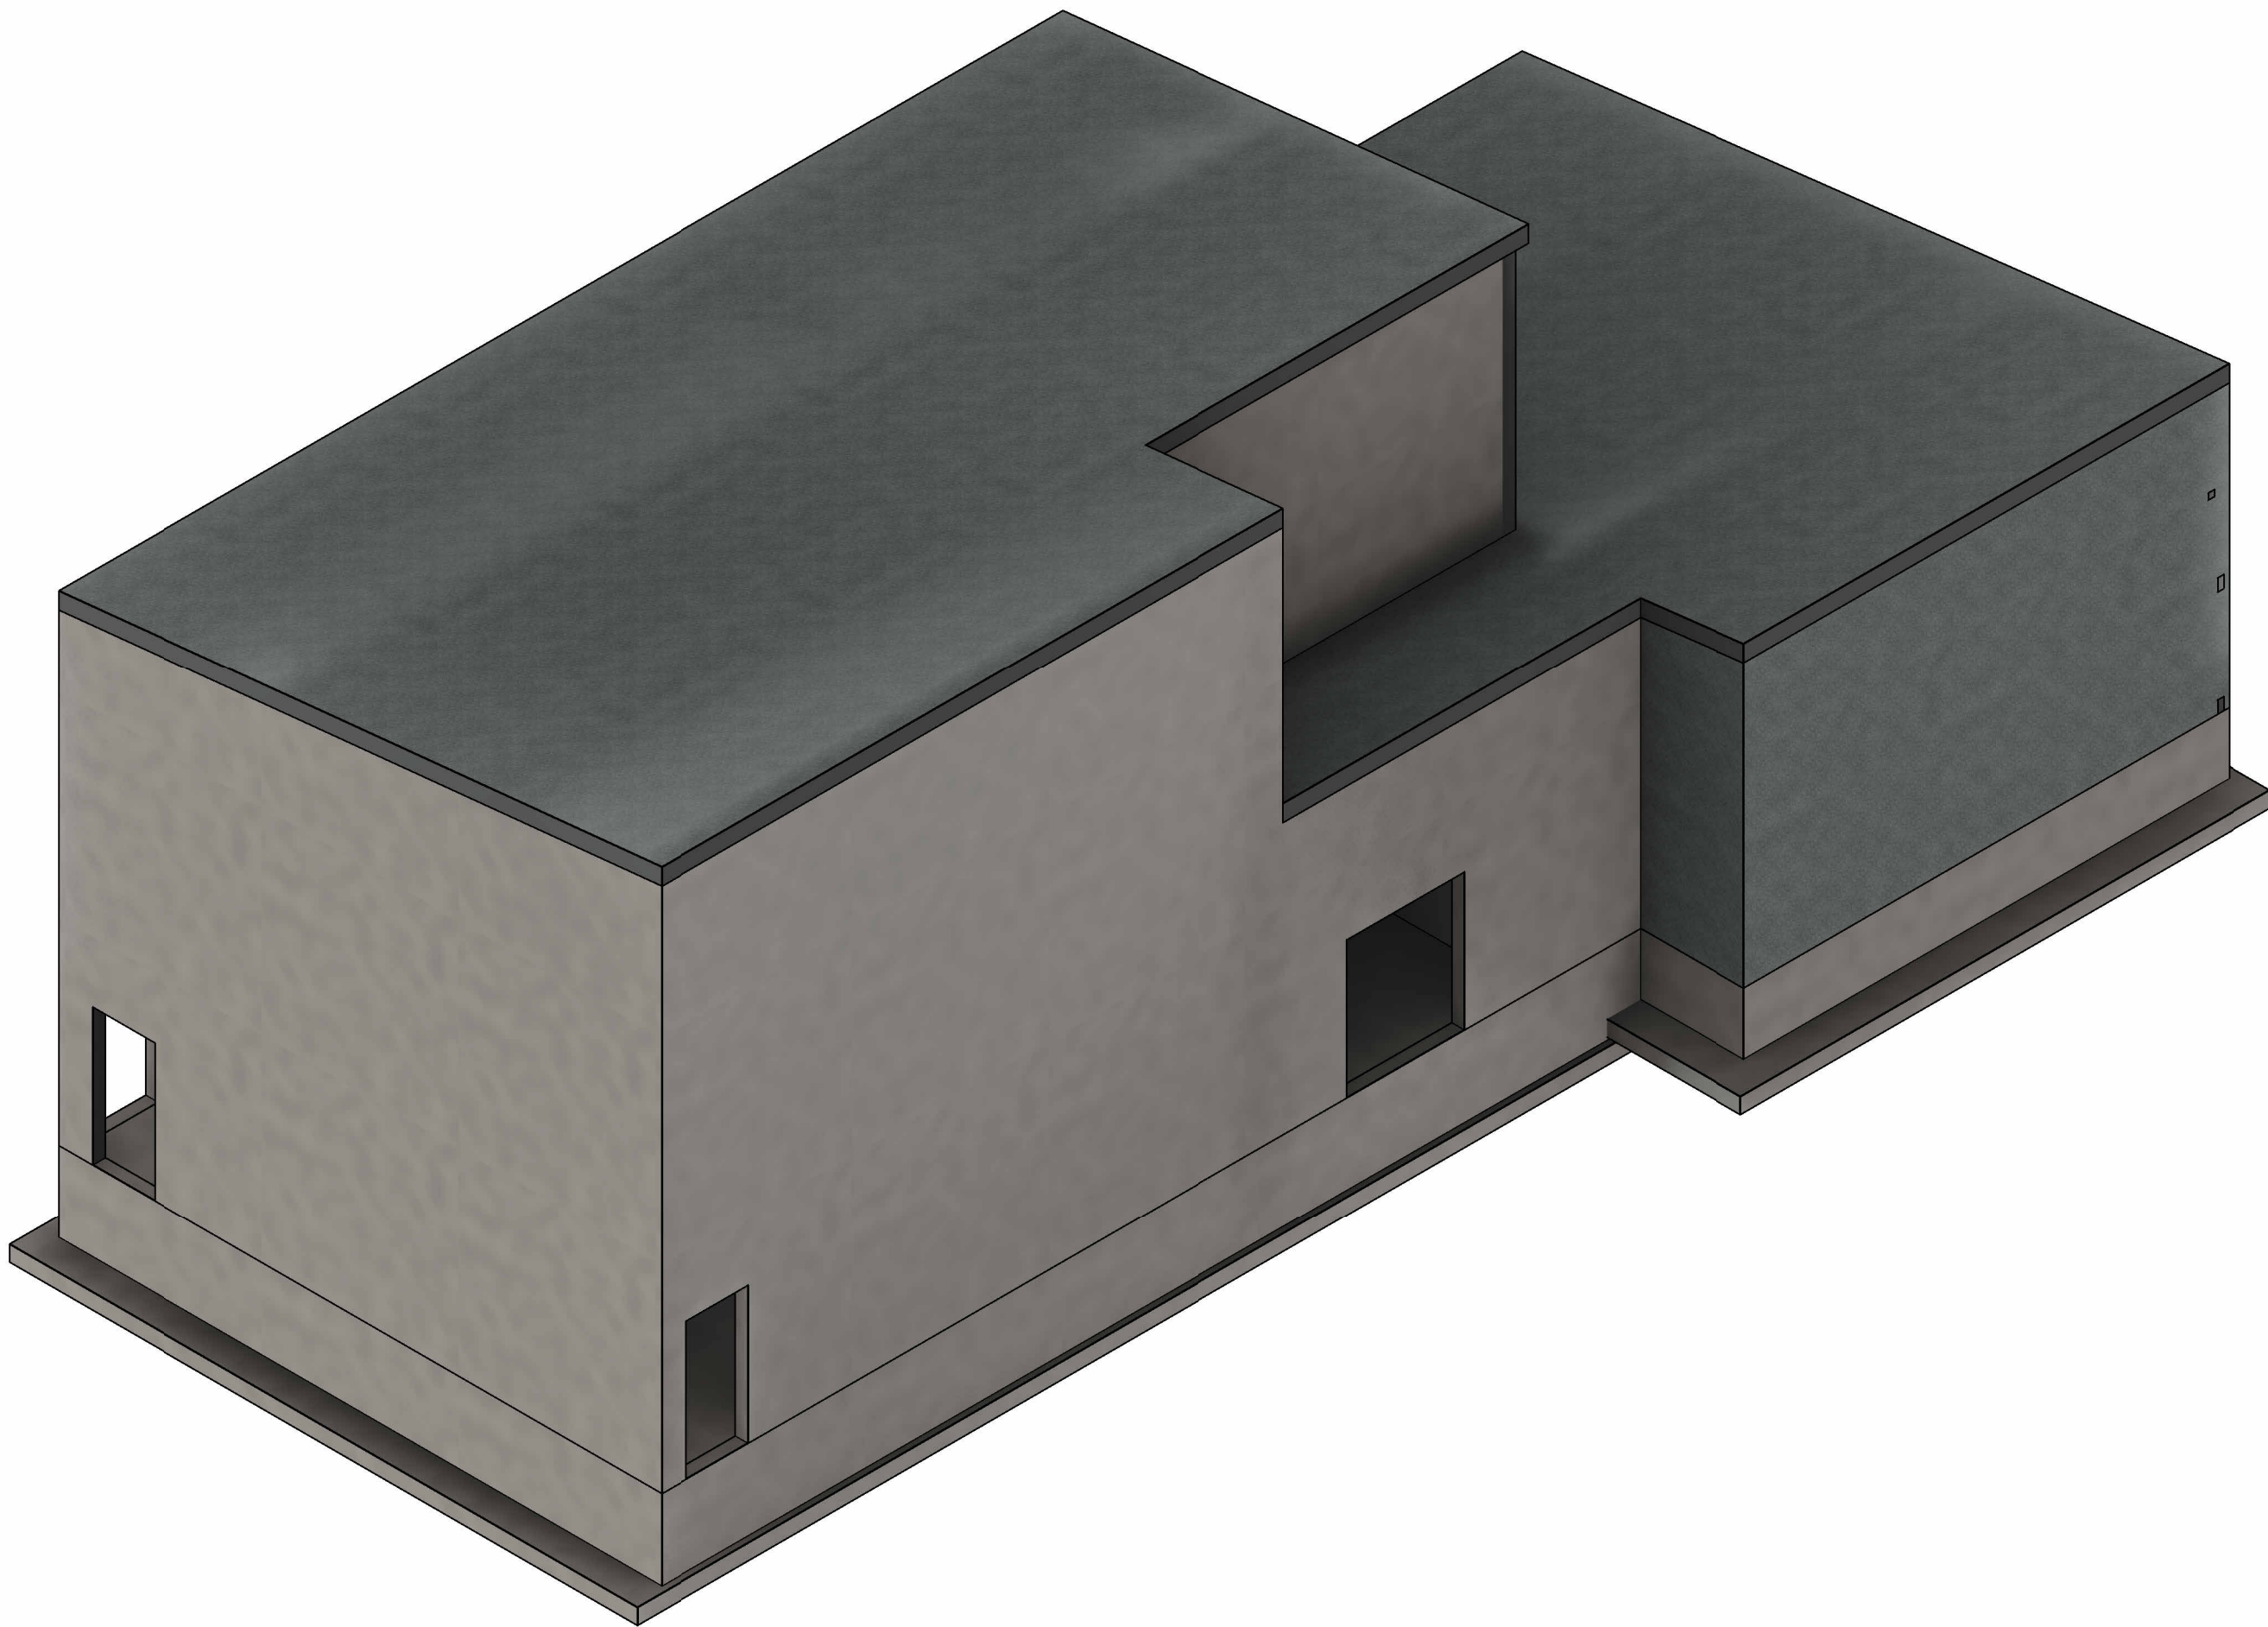


Tegningsnummer	Revisjon
B-10-00-02	



Vest realistisk

1 : 50

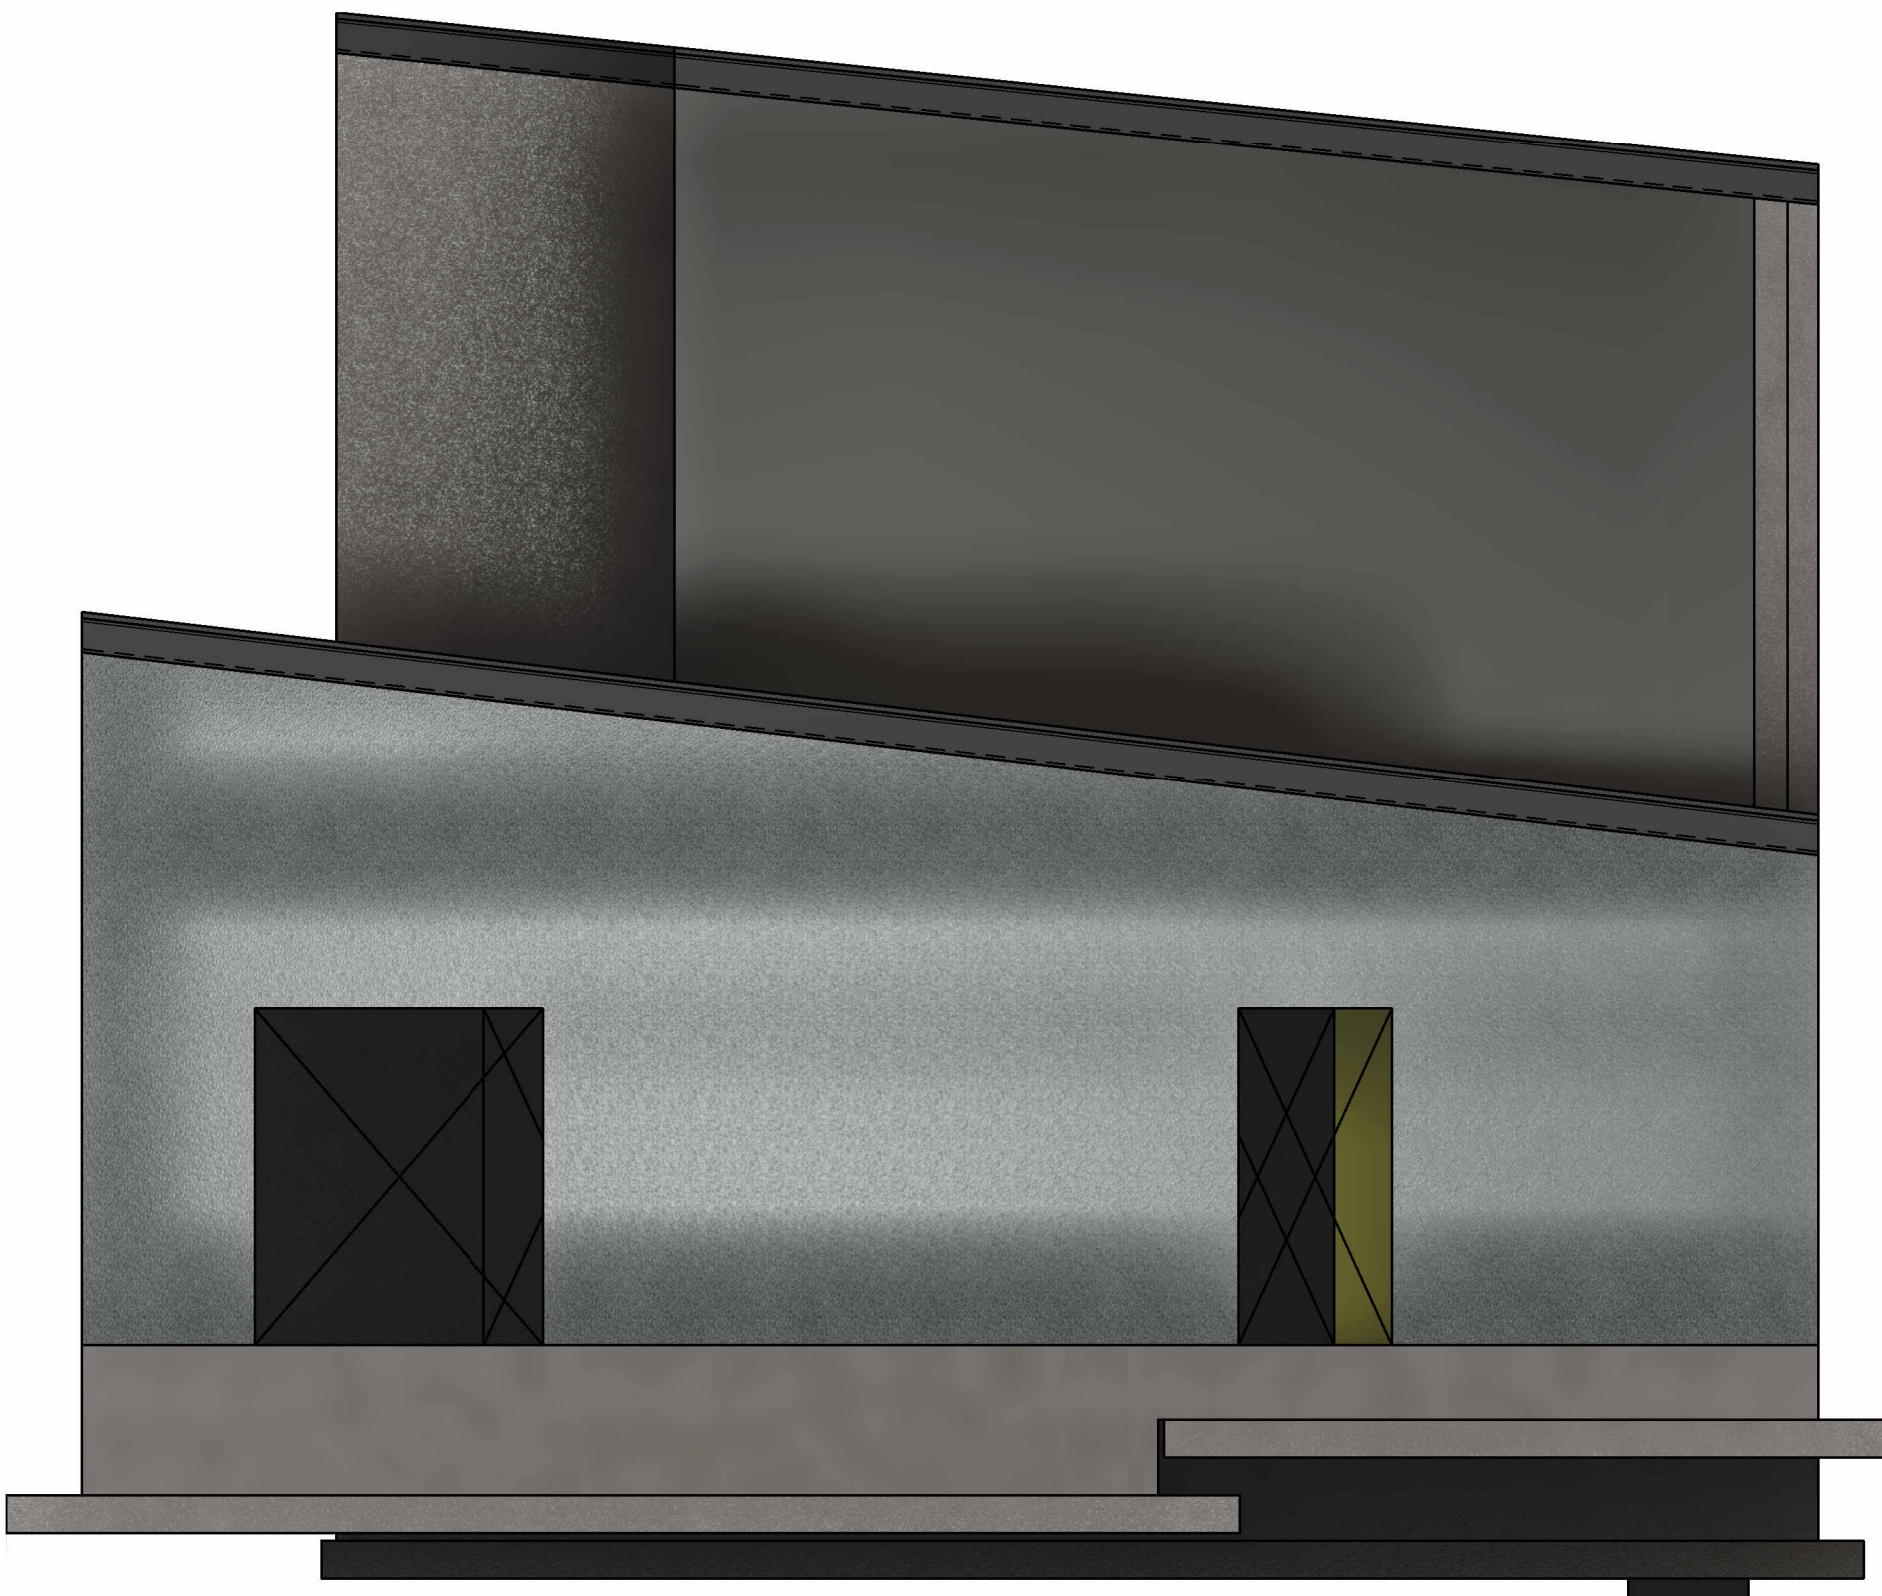

Øst realistisk

1 : 50

Rev.	Dato	Beskrivelse	Utdratt	Fagperson	Godkjent
Dette dokument er utarbeidet av Norconsult som del av det oppdraget som henger med dette. Oppdragsveilederen (Arva) Norconsult. Dokumentet må bare benyttes til det formål som oppdragsavtalen beskriver, og må ikke kopieres eller gjøres tilgjengelig på annen måte eller i annen utstilling enn formålet viser.					
Arva AS					1 : 50
Enga trafo Fasader					
Norconsult		Oppdragsnummer	Tegningsnummer	Revisjon	
		52404777	B-10-00-02		