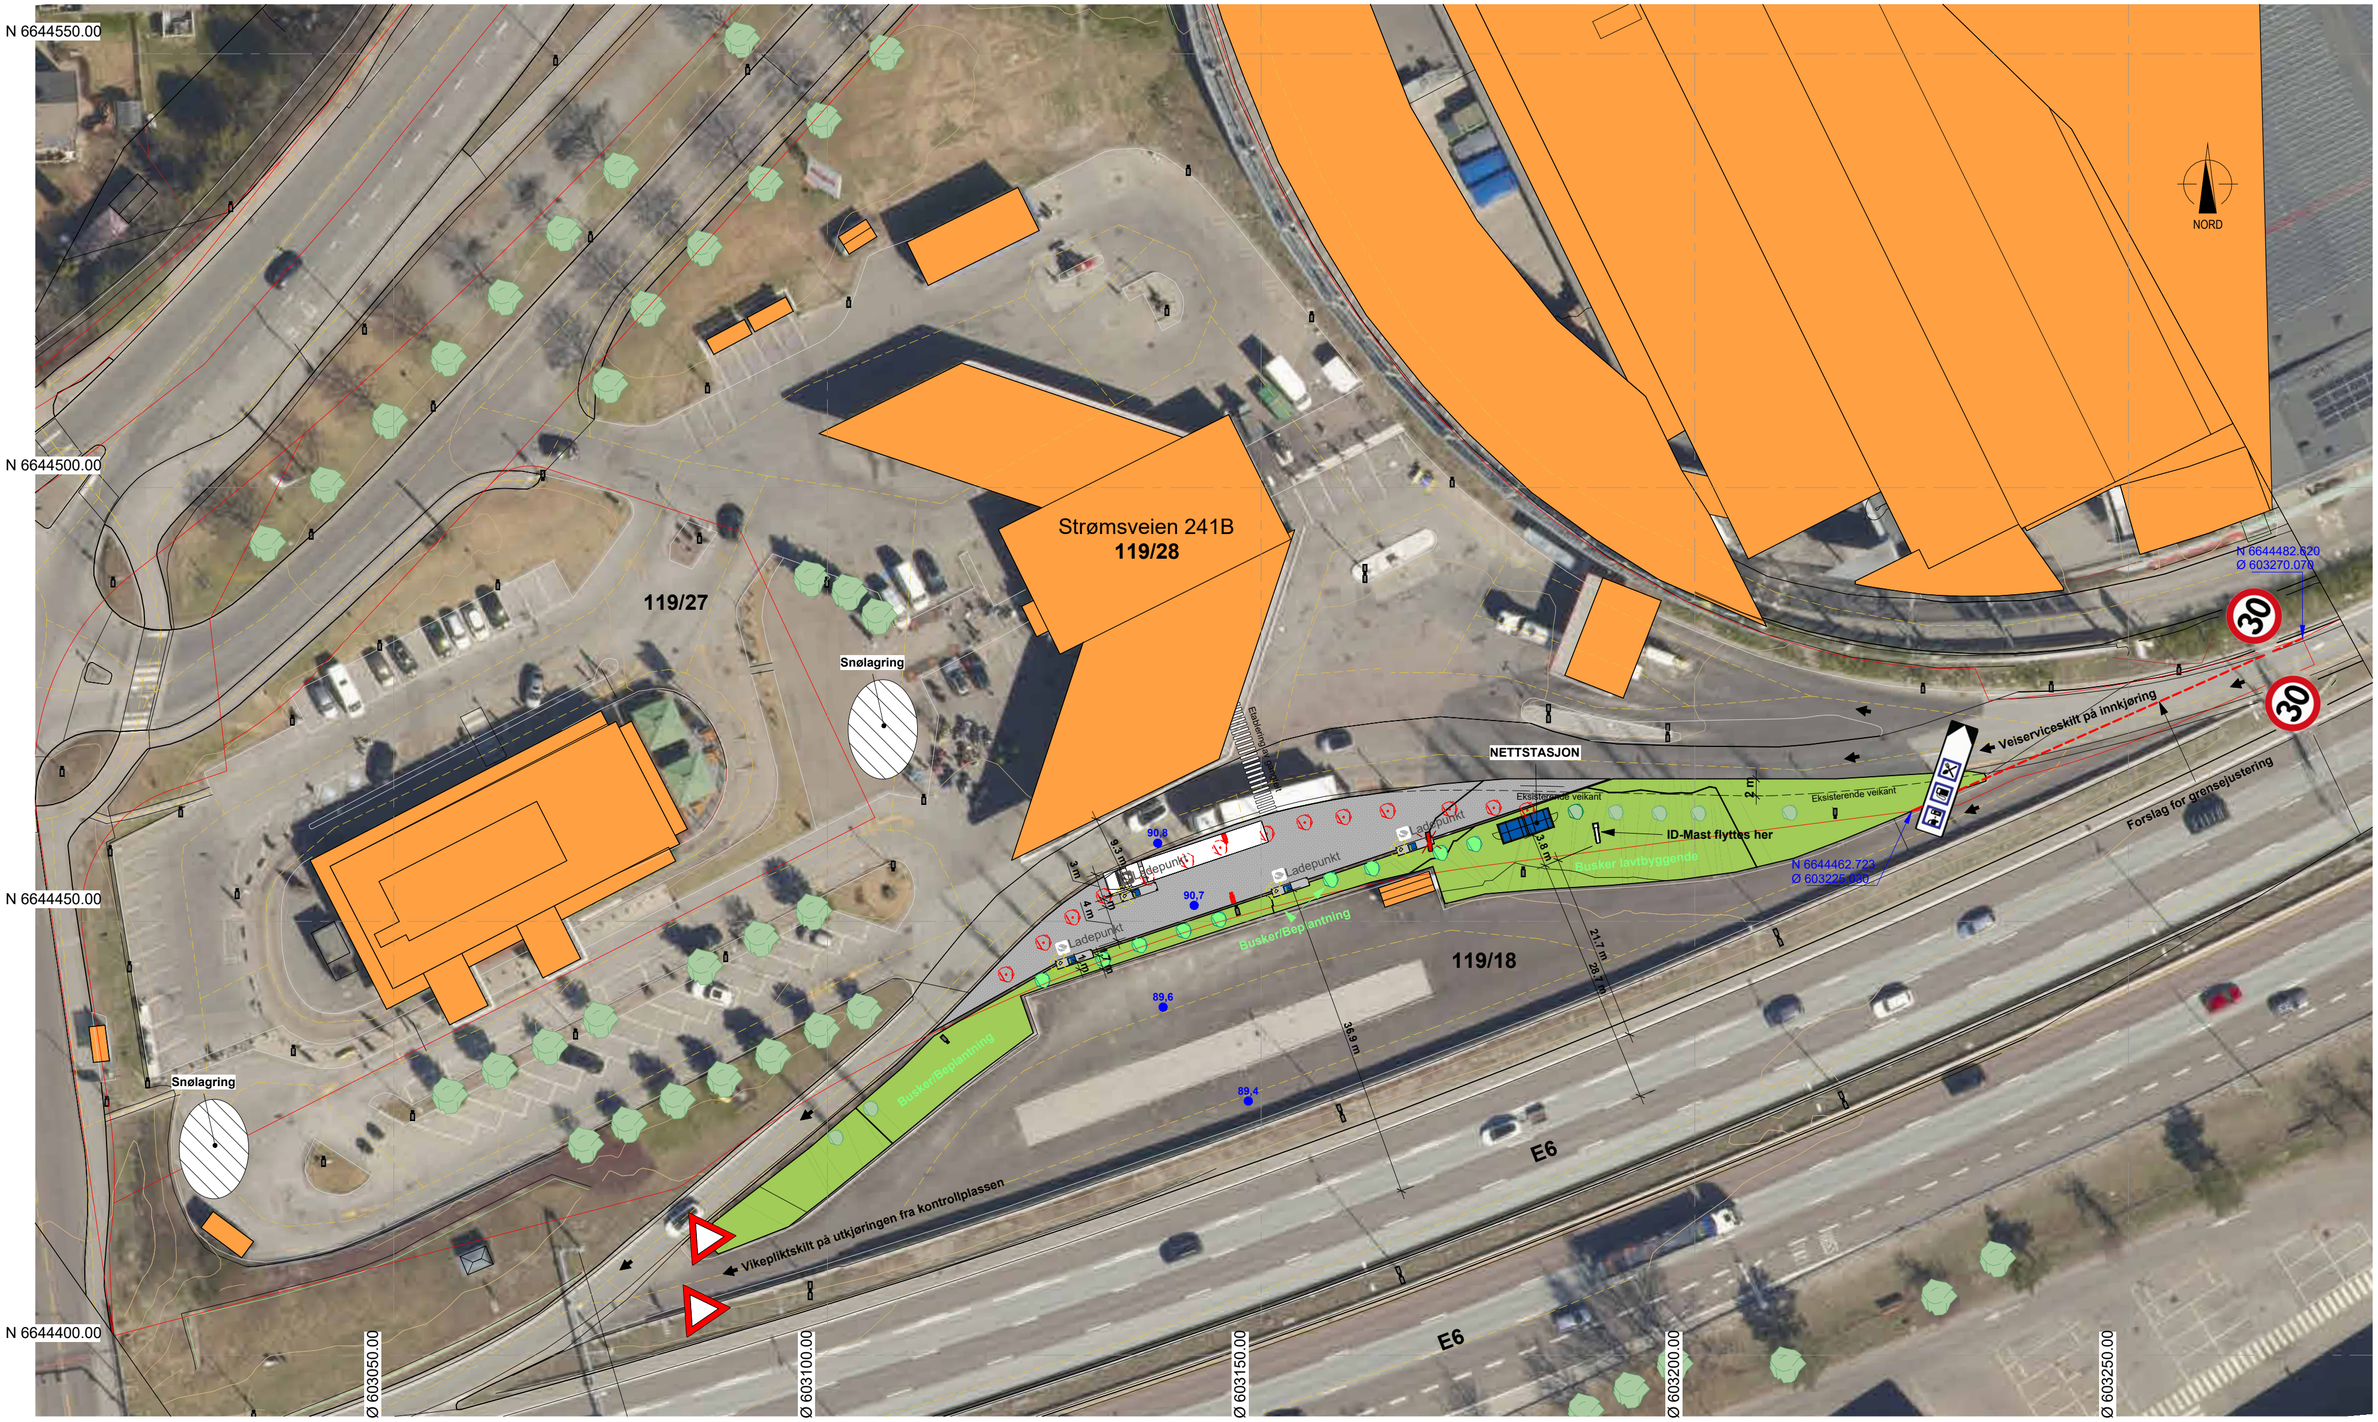


Rev.	Revisjonen gjelder	Utført	Kontr.	Dato
D	Endret utsnitt for visning av snølagring; Løsning for håndtering av overvann	ES		2026.04.20
C	Forslag på grensejustering og tilføring vikepliktskilt på utkjøring fra kontrollplass	ES		2025.05.14
B	Redusering av bredde på innkjøring; Tilføring av oppmerking gangfelt	ES		2024.12.18

Koordinatsystem: UTM sone 32 (basert på EUREF89/WGS84)

RECHARGE

© Recharge AS

Henrich Gerners gate 14 | 1530 Moss

plan3arkitektur

© Plan3Arkitektur AS | p3ark.no

RECHARGE - ESSO ALNA

LADESTASJONER FOR TUNGTRANSPORT

Tegn. tittel: NY SITUASJONSPLAN

Tegn. status: Anmeldertegning

Målestokk: 1 : 500

Oppdragsnr.: **24025**

Fag: ARK

Tegning nr.: 10.002

Rev.: D

Dato: 2024.04.29

Tegnet: ES

Kontr.:

Oppdr.ansv.: ES

21.04.2026 09:57:16