


C:\Users\OlavMikalFykse\H2 Hardanger\Felles H2Hardanger - Dokumenter\01 Prosjekter\2023\23096 Landstraum Toska Sør\02 PRODUKSJON\01 P-ADM\02 Teikning\B102 Situasjonsplan topografisk Toskadwg.

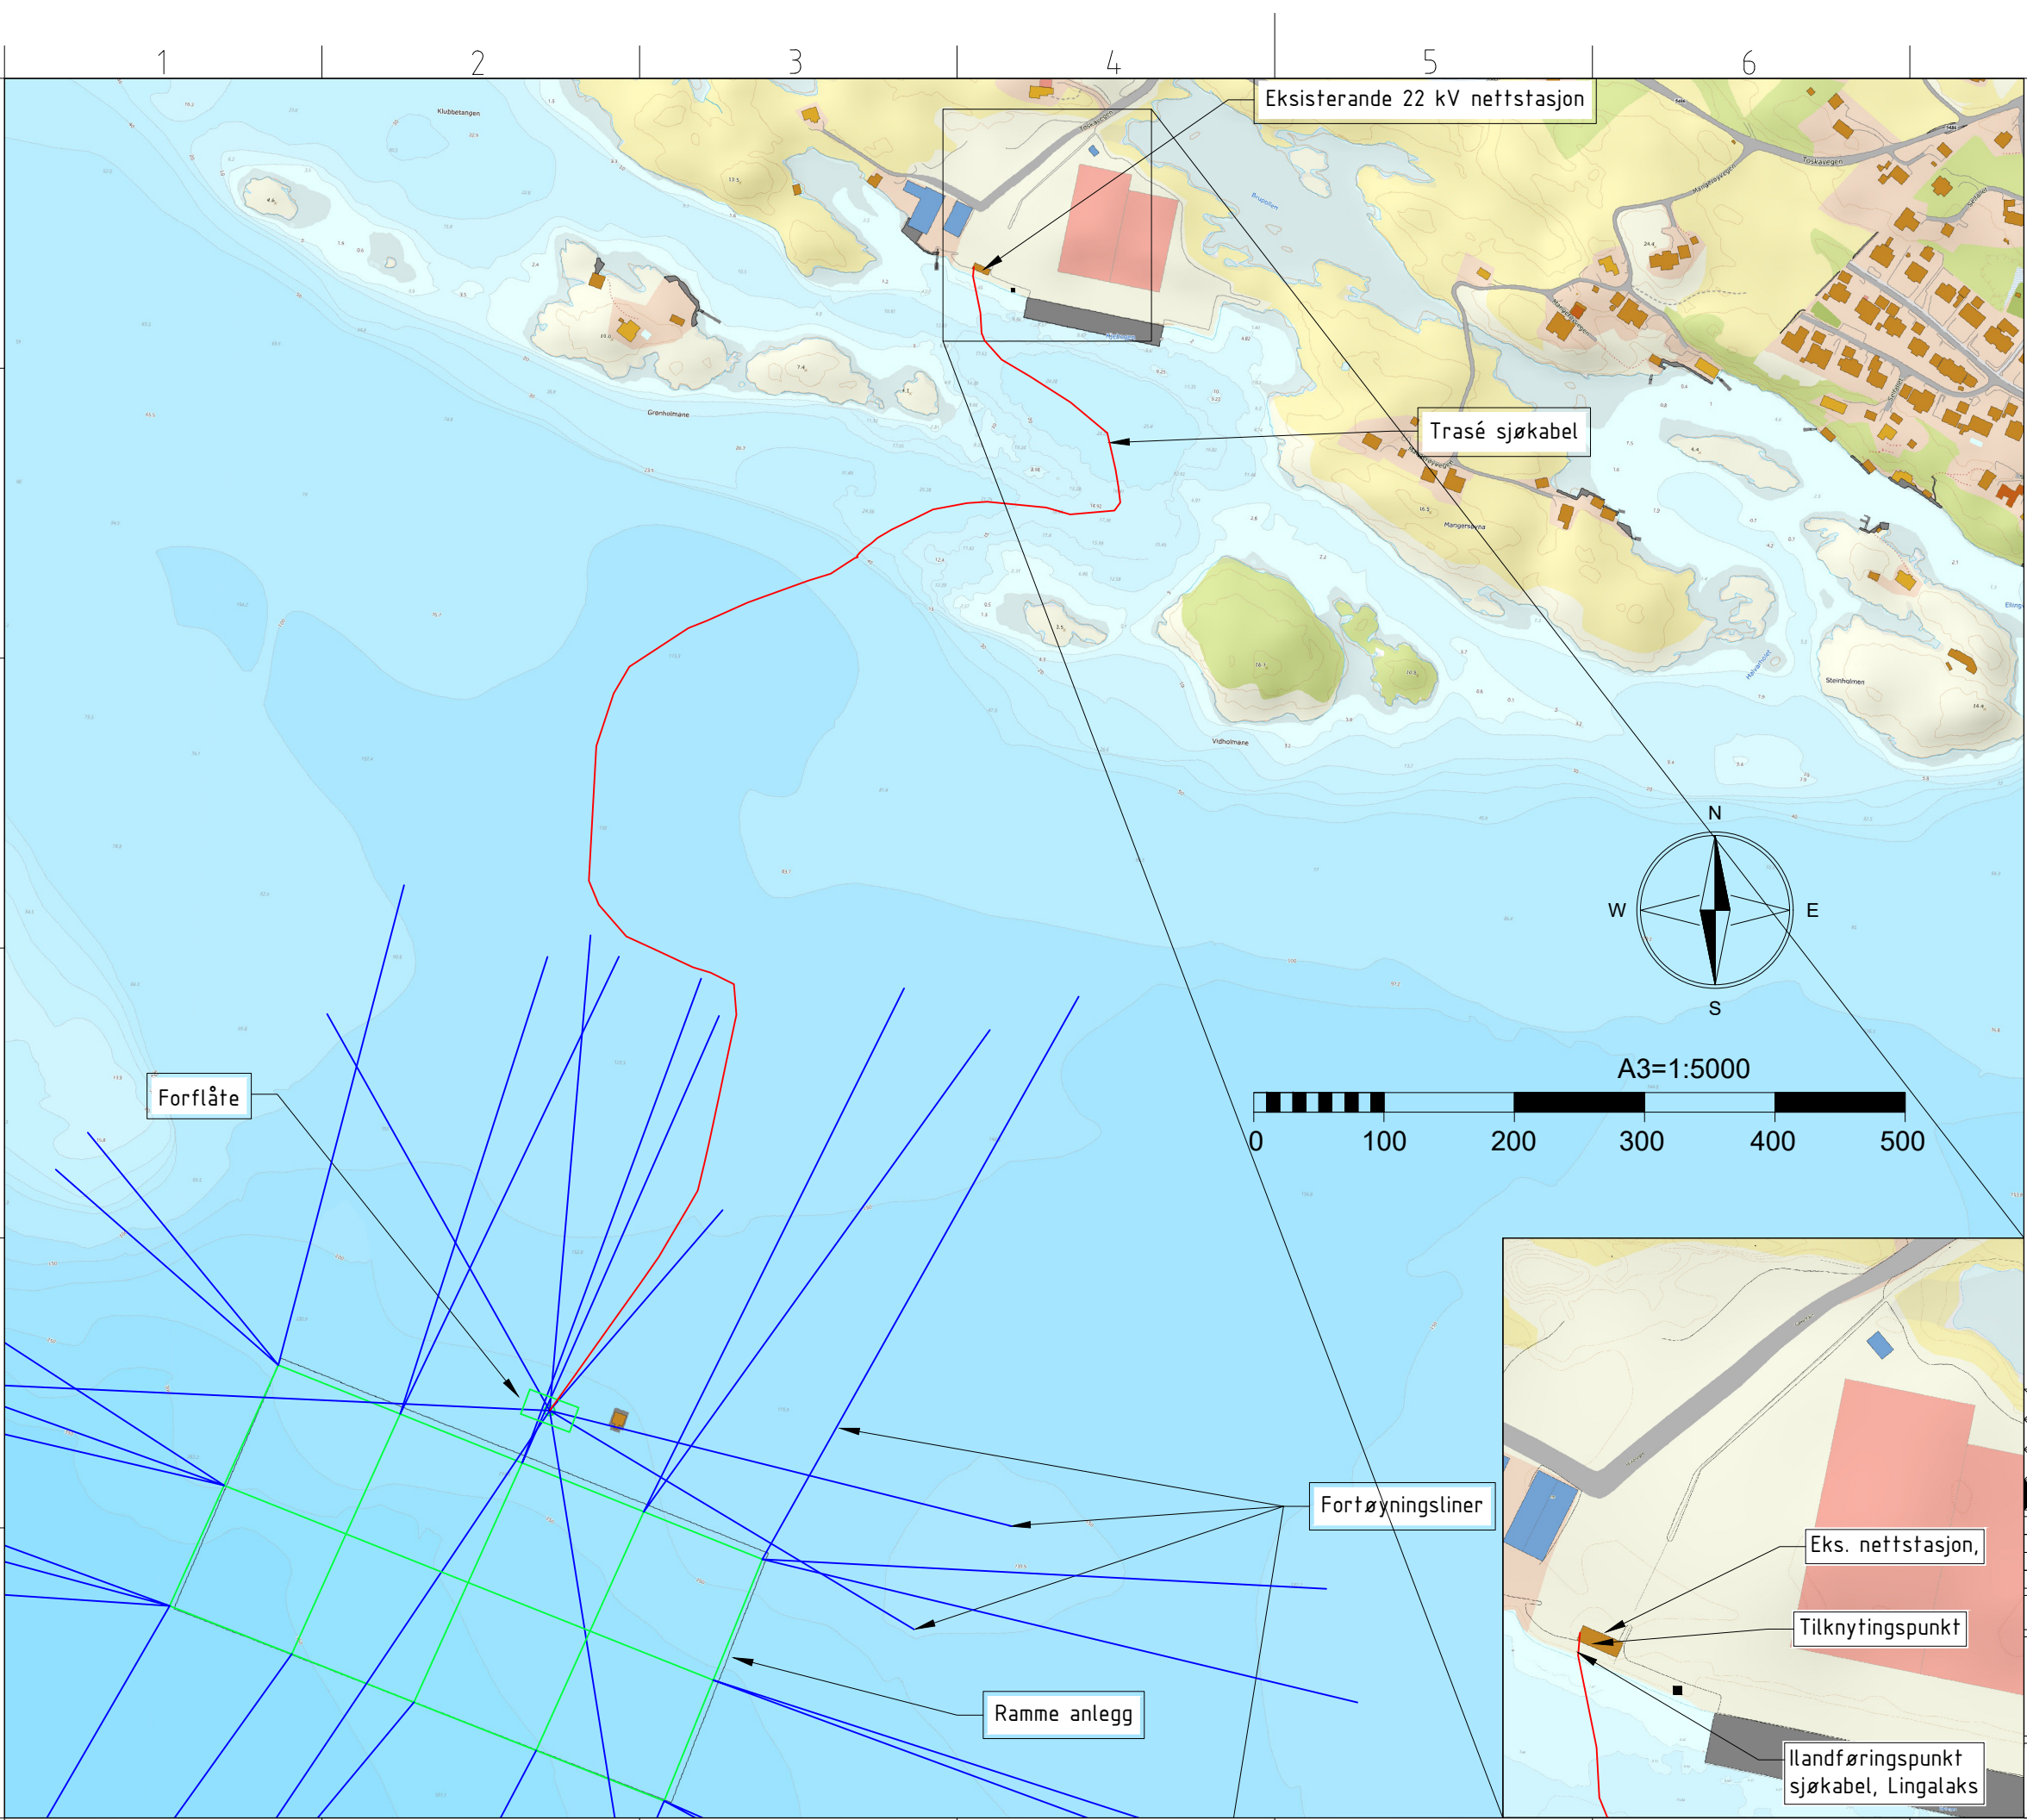

MERKNADER:
-Kartgrunnlag wms.topo © Kartverket
-Mindre traséjusteringar kan verte naudsynt basert på detaljprosjektering

DOKUMENTASJONSTEGNING
ARBEIDSTEGNING
TILBUDSTEGNING
FORELØPIG TEGNING

2	For søknad	21.11.24	OMF
1	Foreløpig	04.09.24	OMF
REV.	REVISJONEN GJELDER	REV. DATO	SIGN.

Lingalaks AS

Elektrifisering

Situasjonsplan Toska Sør

Topografisk kart

PROSJEKT NR. 23096

TEGN. NR. B102 1

H2 Hardanger AS
Sandvenvegen 17, 5600 Norheimsund
h2hardanger.no