




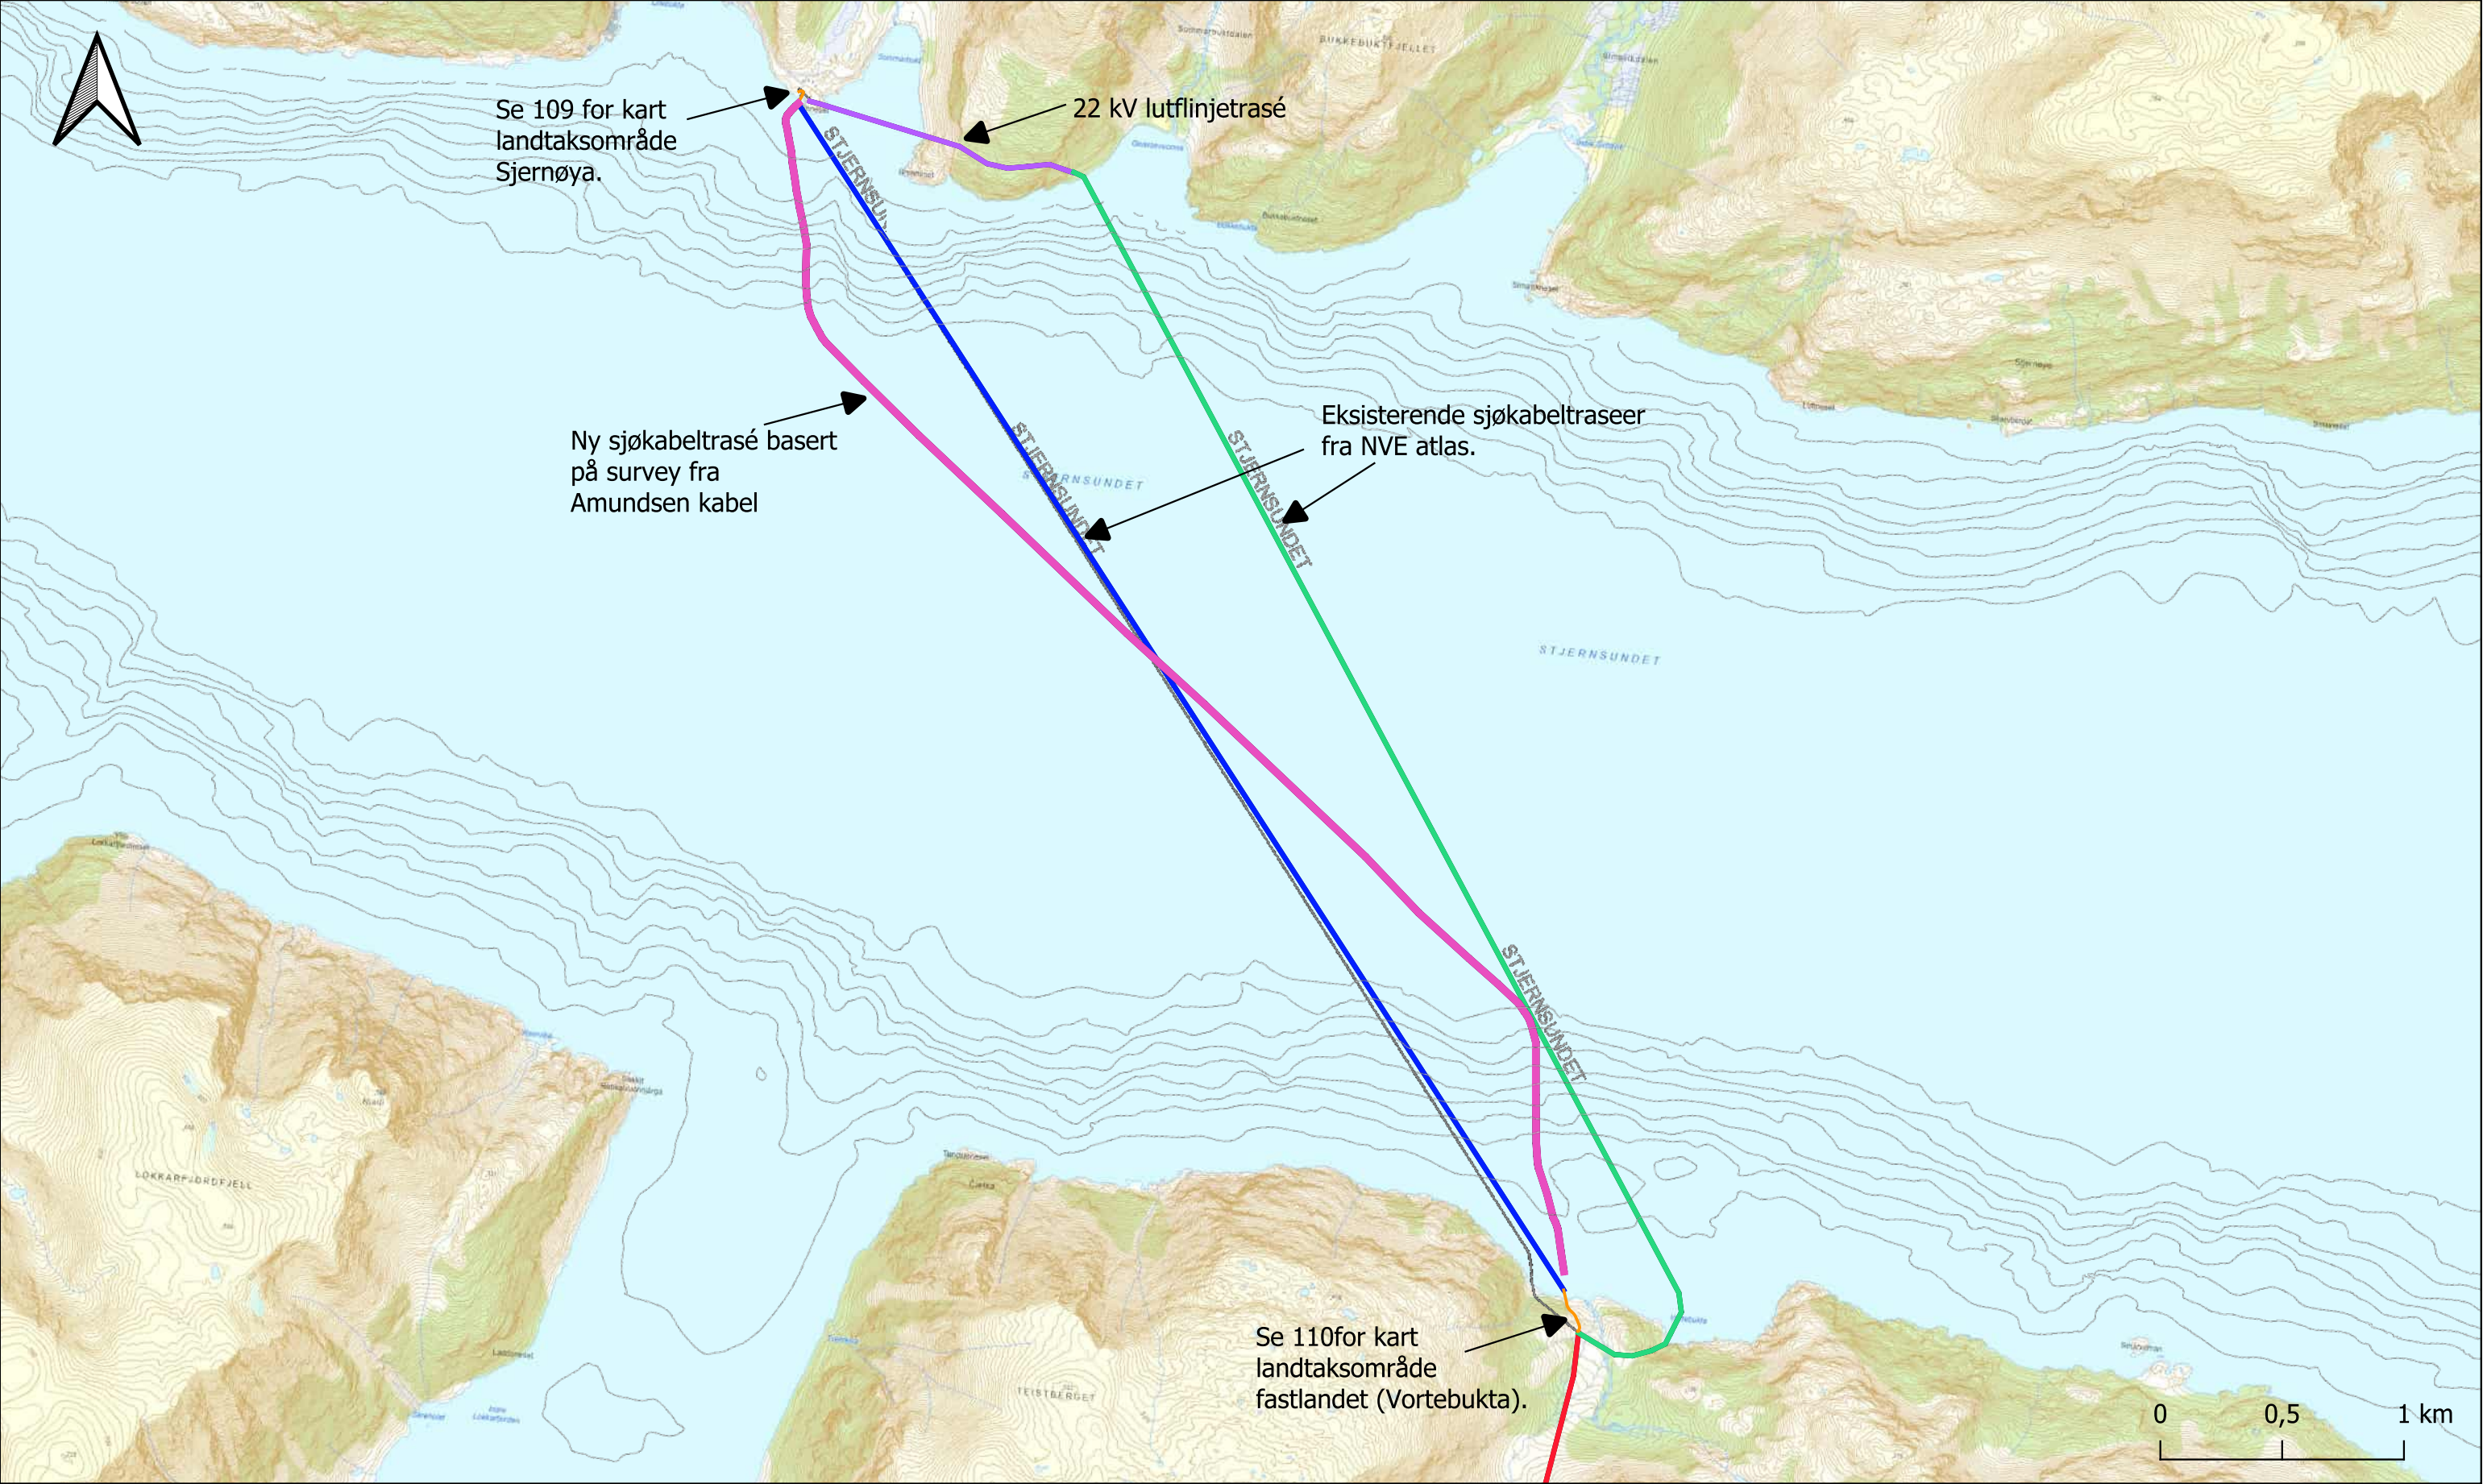


Ny sjøkabel		Landtakstrase	
Eksisterende 22 kV sjøkabel - 1972		Eksisterende 22 kV lutflinje Sommarbukta-Finneset	
Eksisterende 22 kV sjøkabel - 1997		Eksisterende 22 kV luftlinje Kåven-Spartevaggi	
Utført av: NO1A7G		Kontrollert av: NOADBN	Ansvarlig: NOADBN
Ny 22 kV sjøkabel til Stjernøya		Dato: 2025-04-08	
		Målestokk hovedkart: 1:25 000	
Oversiktskart sjøkabeltrase		Prosjektnr: 10246467	
		Løpenr: 100	Rev: 02
SWECO		Sweco Norge AS Drammensveien 260, 0212 Oslo TLF: 67 12 80 00	

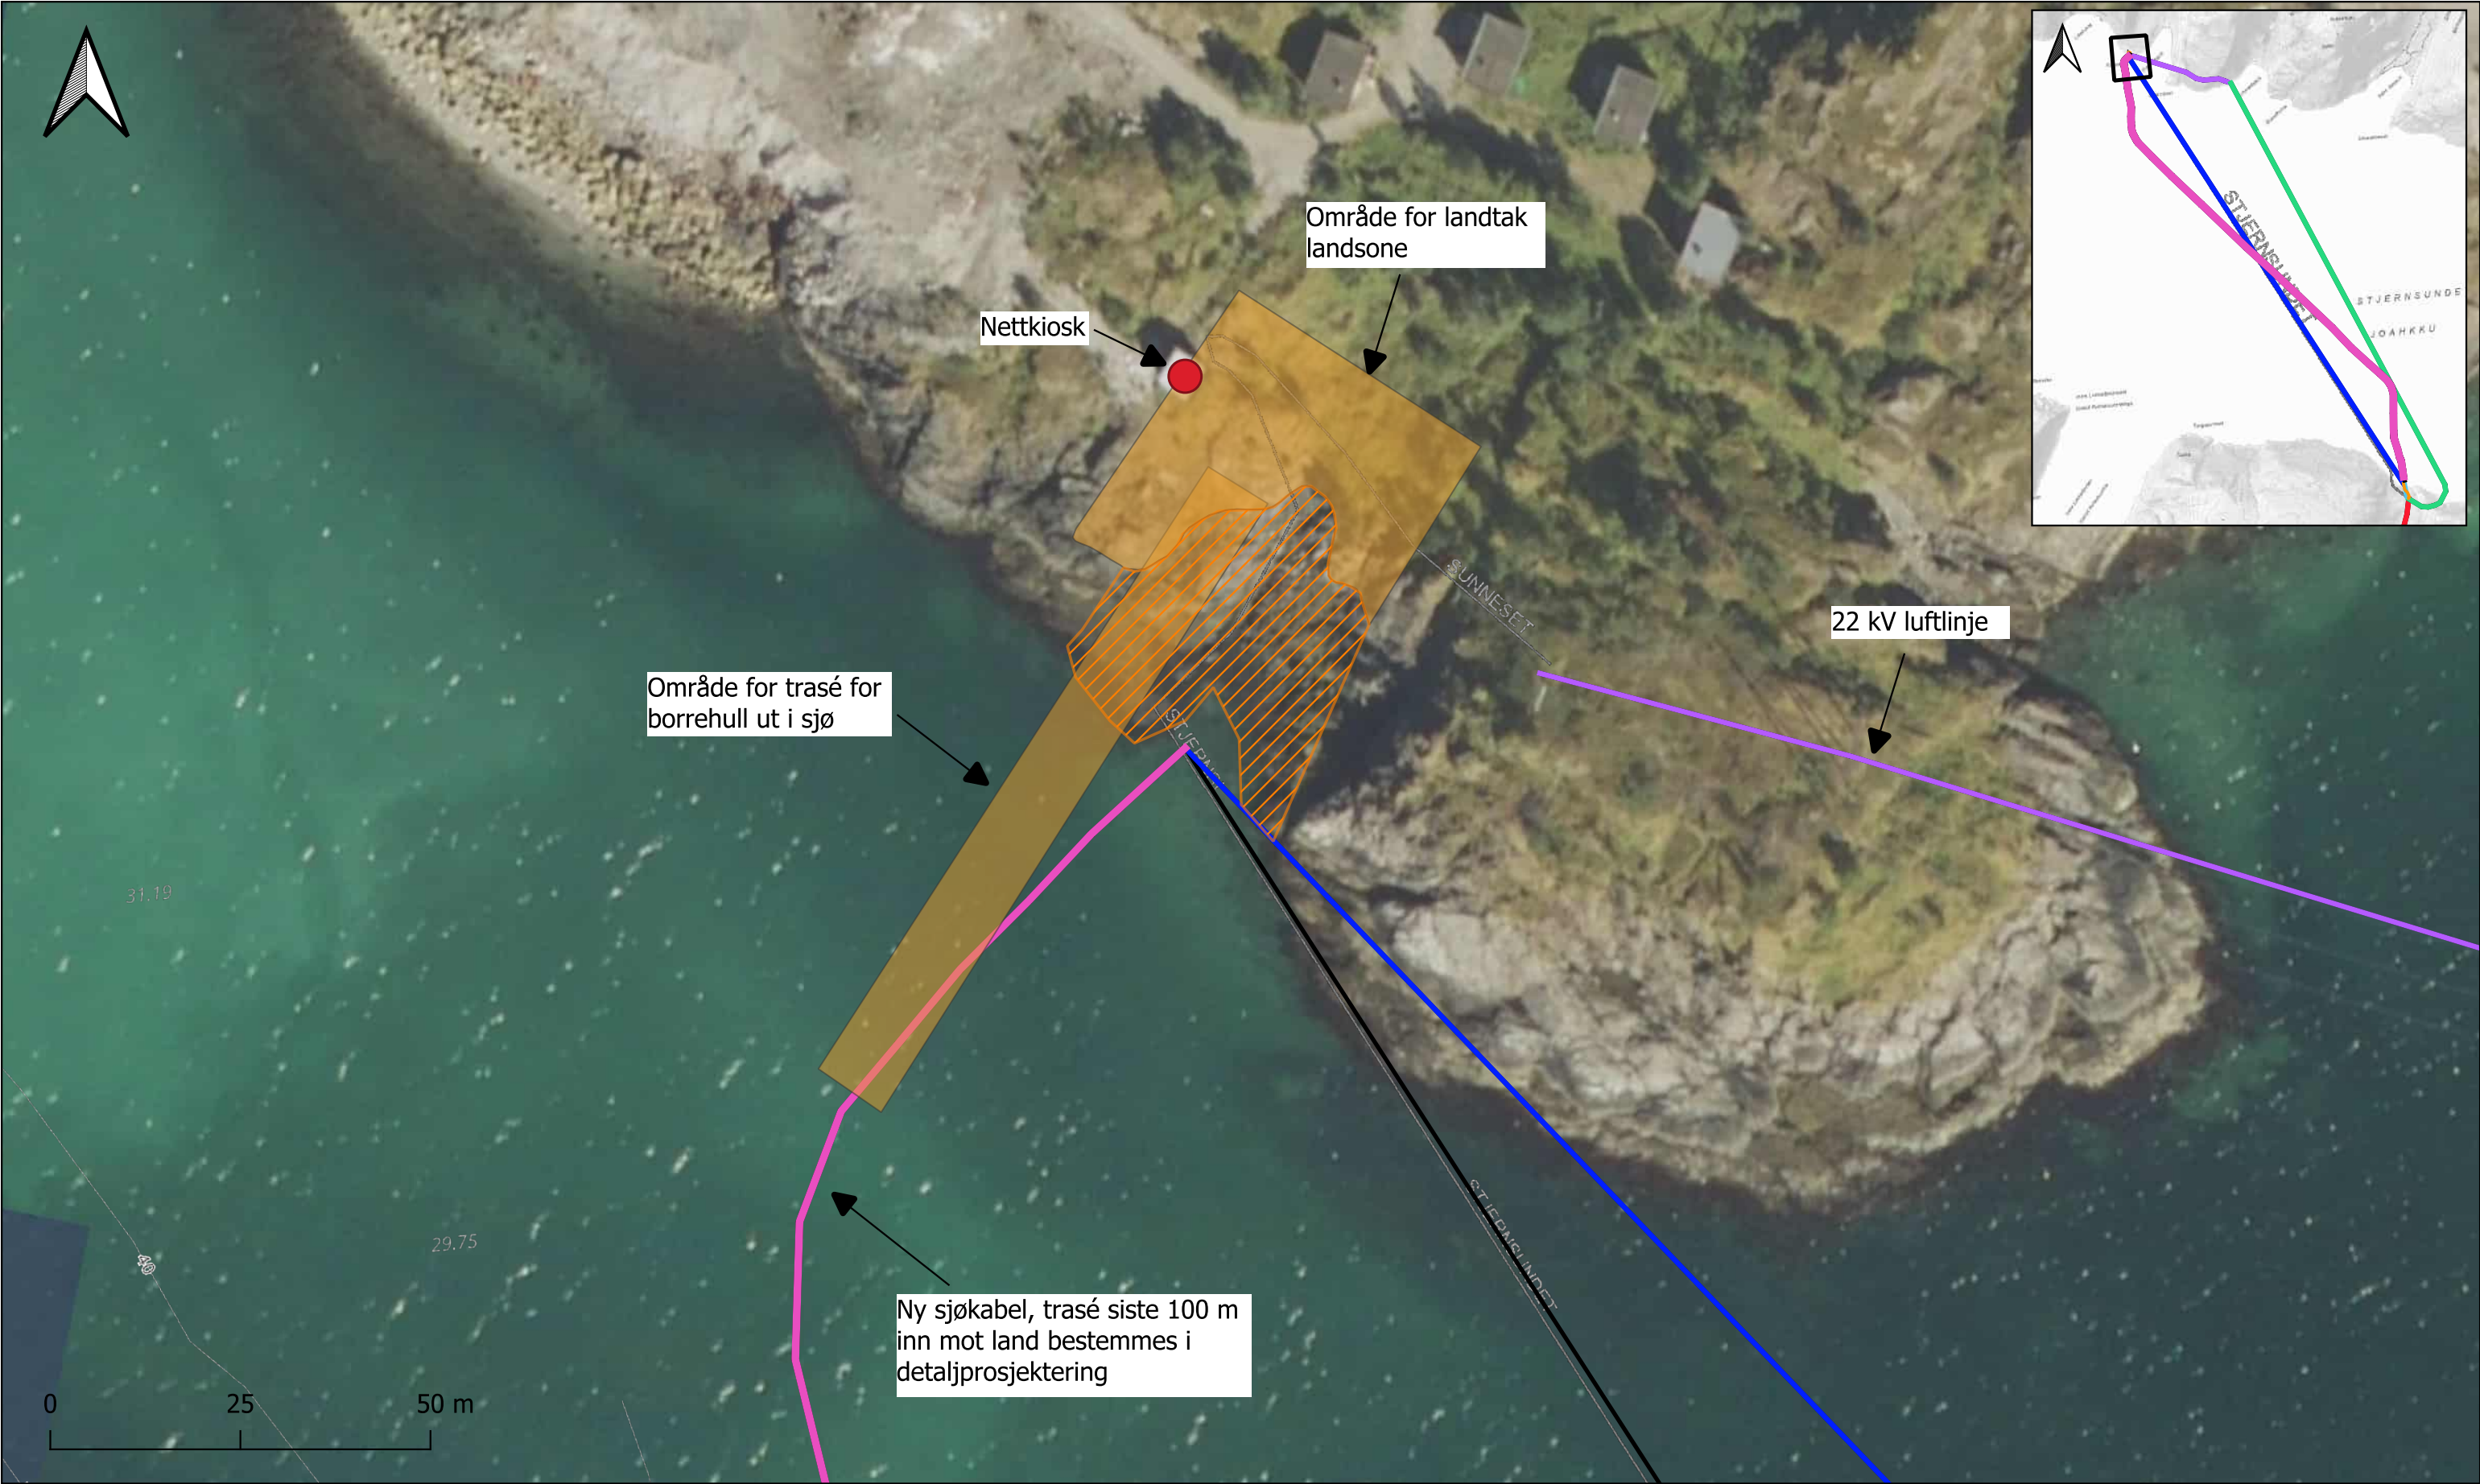

025		026		027		028		029		030	
Landtakskorridor Sjernøya		Eksisterende 22 kV luftlinje Sommarbukta-Finneset		Ny 22 kV sjøkabel		Eksisterende 22 kV LL Kåven-Sparteveggi		Landtakskorridor støpt rør i strandsone		Utført av: NO1A7G	
Eksisterende sjøkabel 1972		Eksisterende sjøkabel 1997		Ny 22 kV sjøkabel til Sjernøya		Landtakskorridor Sjernøya		Målestokk: 1:800		Kontrollert av: NOADBN	
								Prosjektnr: 10246467		Ansvarlig: NOADBN	
								Løpenr: 109-1		Dato: 2025-04-06	
								Rev: 01		SWECO  Sweco Norge AS Drammensveien 260, 0212 Oslo TLF: 67 12 80 00	

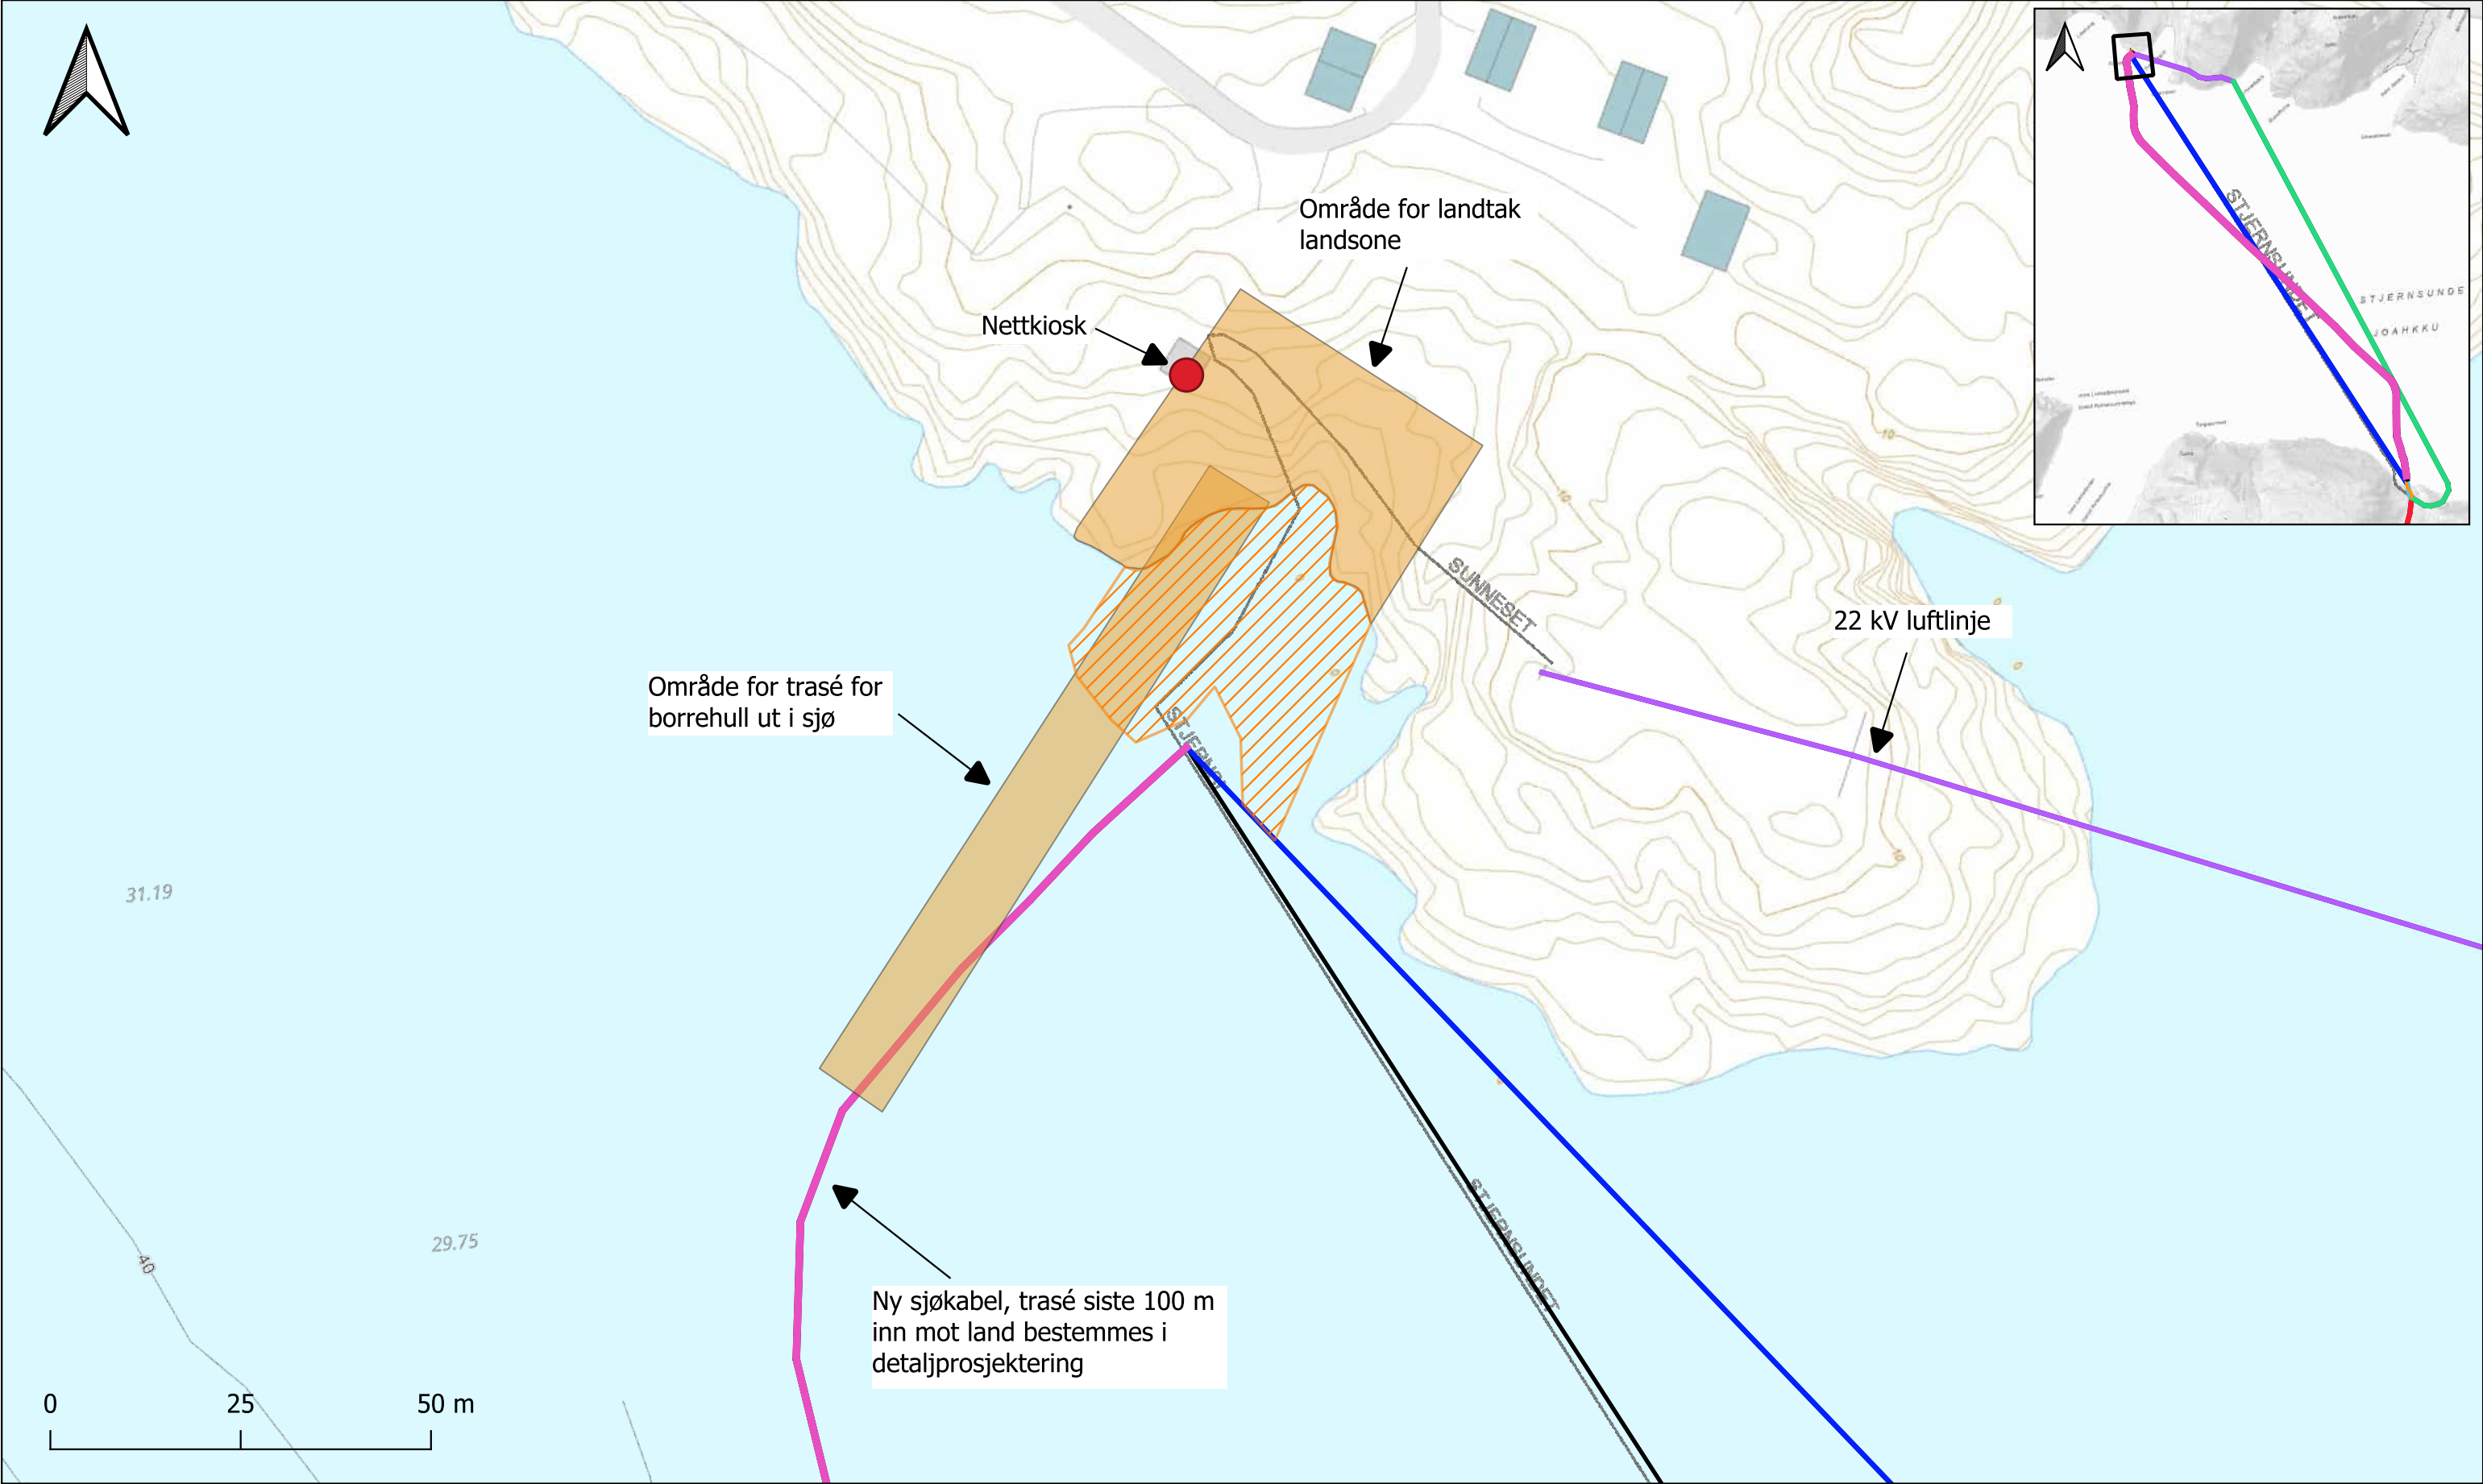

Landtakskorridor Stjernøya Ny sjøkabel Eksisterende sjøkabel 1972 Eksisterende sjøkabel 1997	Utført av: NO1A7G Kontrollert av: NOADBN Ansvarlig: NOADBN			Dato: 2025-04-06	
	Ny 22 kV sjøkabel til Stjernøya			Målestokk: 1:800	
	Landtakskorridor Stjernøya			Prosjektnr: 10246467	
	SWECO Sweco Norge AS Drammensveien 260, 0212 Oslo TLF: 67 12 80 00			Løpenr: 109-2	Rev: 01

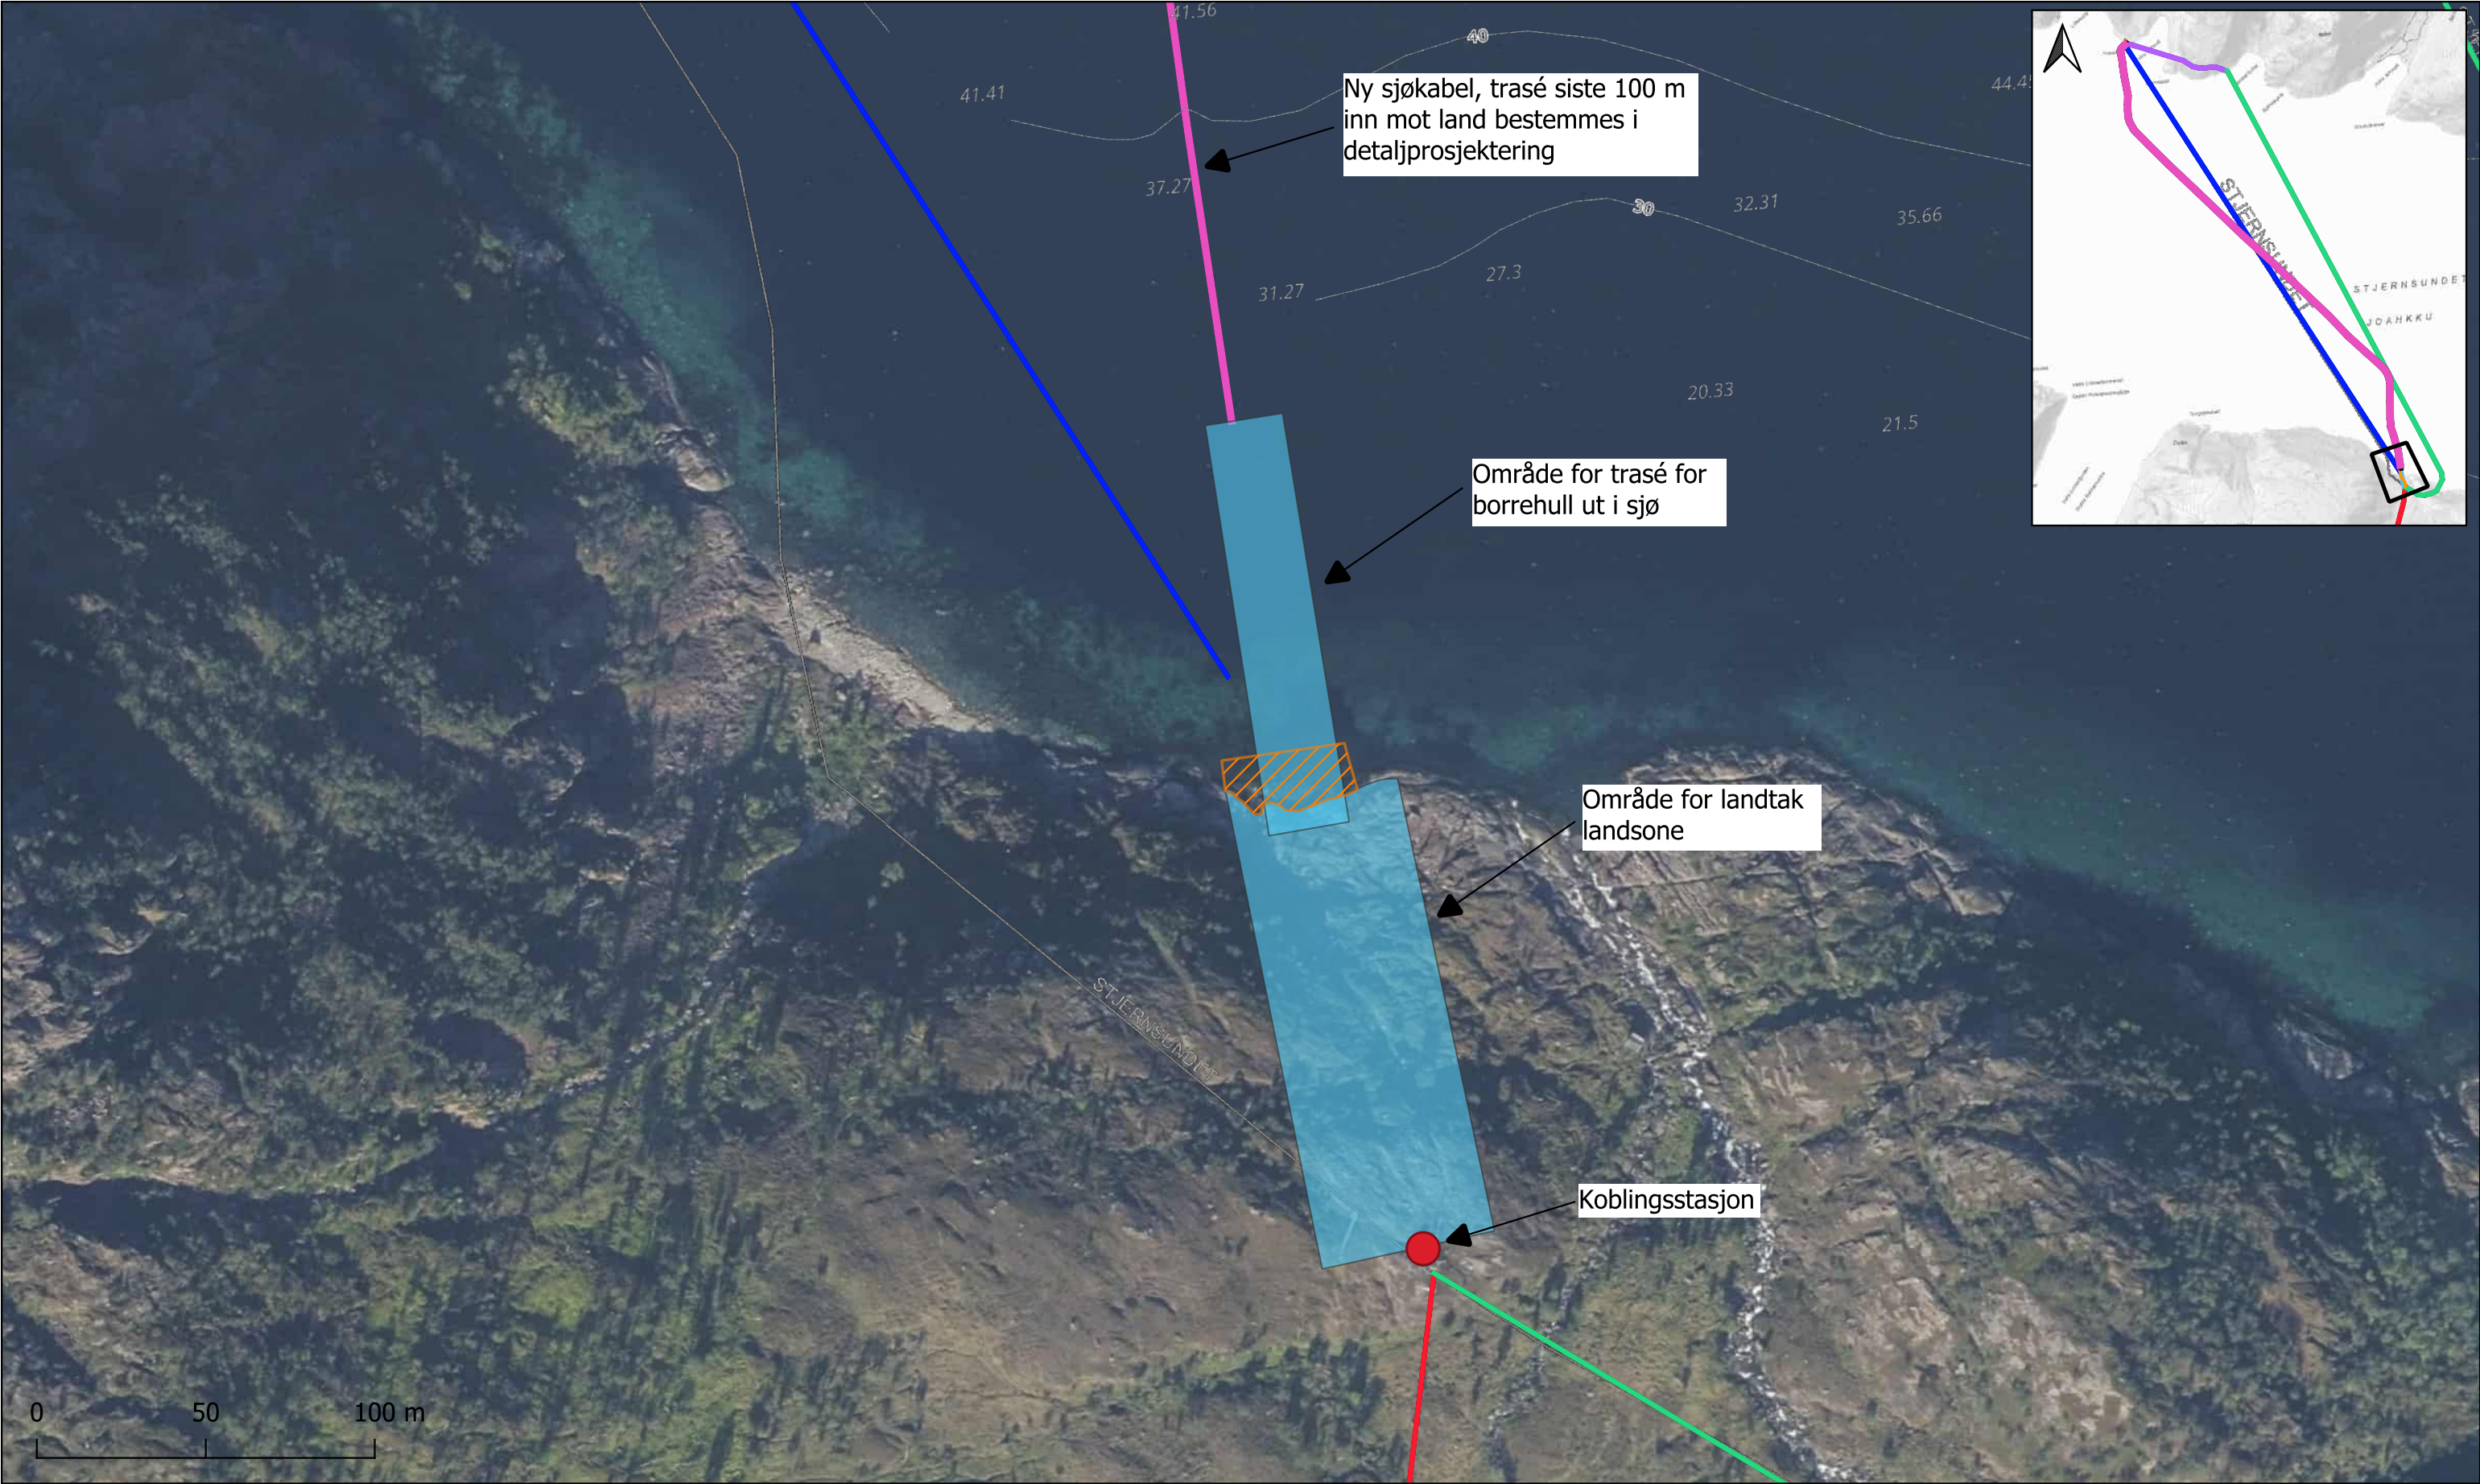

Ny sjøkabel, trasé siste 100 m inn mot land bestemmes i detaljprosjektering


Område for trasé for borrehull ut i sjø

Område for landtak landsone

Koblingsstasjon

- Landtakskorridor Vortebukta
- Ny sjøkabel
- Eksisterende sjøkabel 1972
- Eksisterende sjøkabel 1997
- Eksisterende 22 kV LL Sommarbukta-Finneset
- Eksisterende 22 kV LL Kåven-Spartevaggi
- Landtakskorridor støpt rør i strandsone

Utført av: NO1A7G	Kontrollert av: NOADBN	Ansvarlig: NOADBN	Dato: 2025-04-05	
Ny 22 kV sjøkabel til Stjernøya			Målestokk: 1:1 800	
Landtakskorridor Vortebukta (Fastlandet)			Prosjektnr: 10246467	
SWECO Sweco Norge AS Drammensveien 260, 0212 Oslo TLF: 67 12 80 00			Løpenr: 110-1	Rev: 01

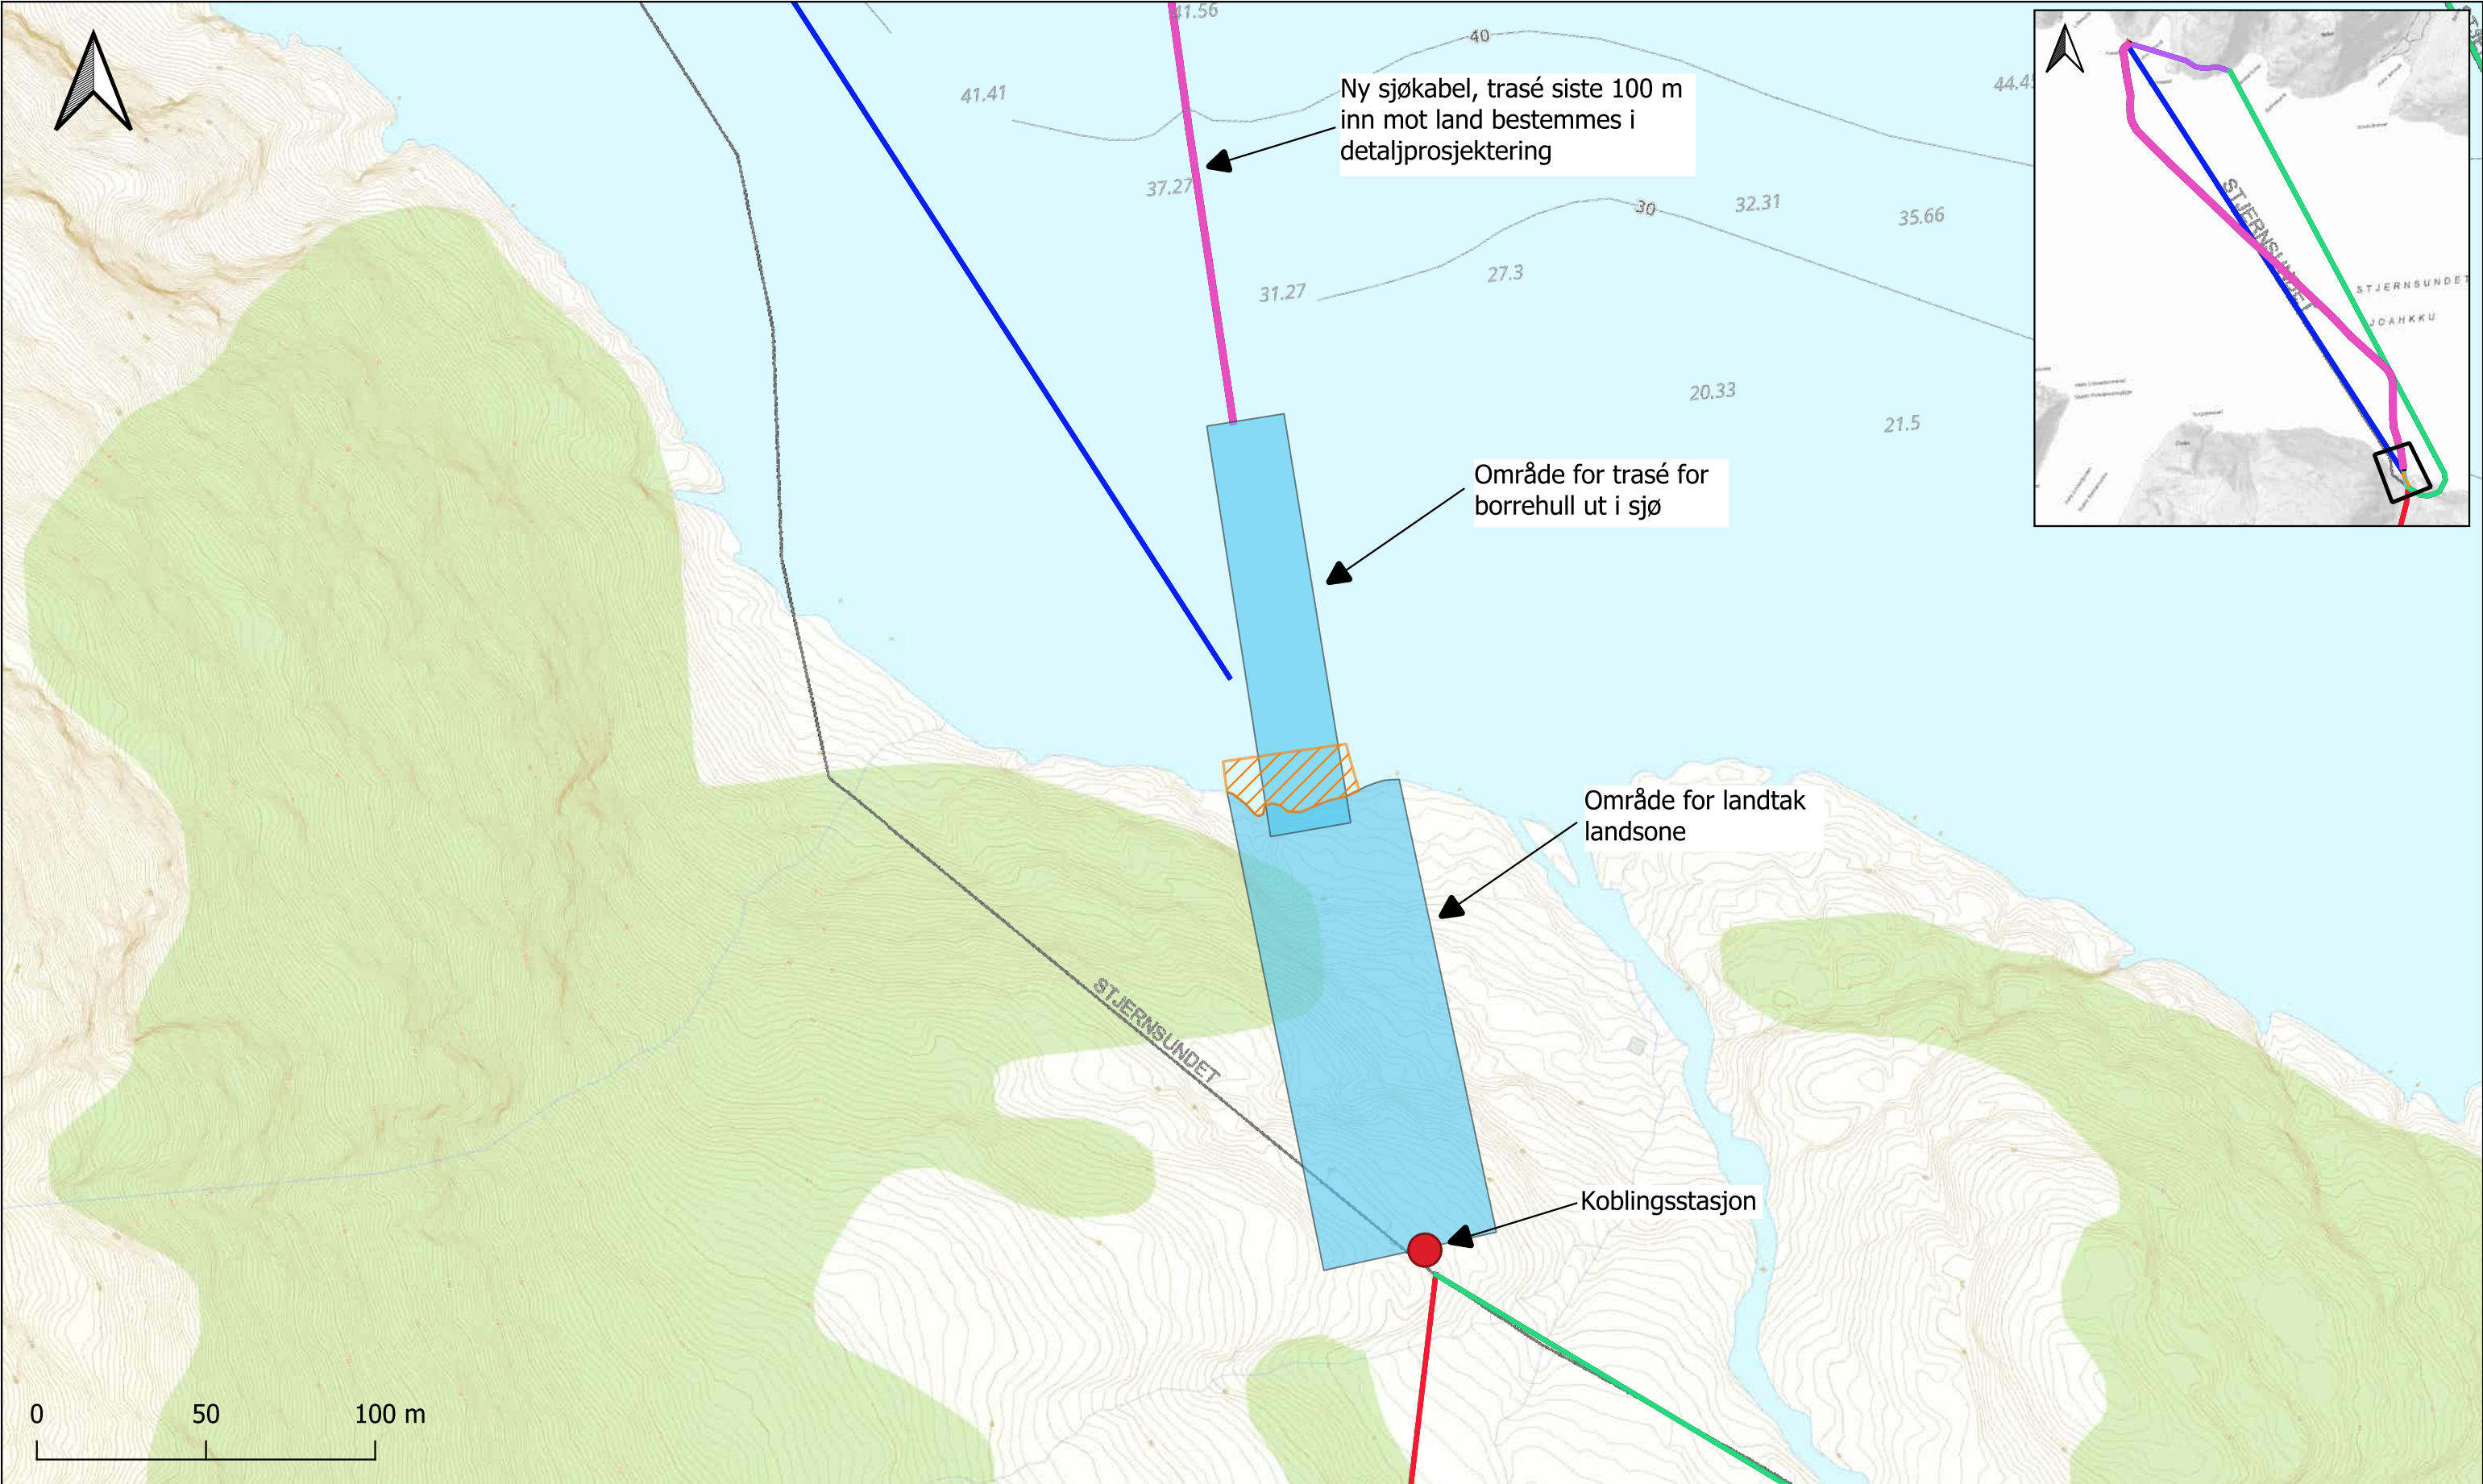

Landtakskorridor Vortebukta Ny sjøkabel Eksisterende sjøkabel 1972 Eksisterende sjøkabel 1997	Eksisterende 22 kV LL Sommarbukta-Finneset Eksisterende 22 kV LL Kåven-Spartevaggi Landtakskorridor støpt rør i strandsone	Utført av: NO1A7G	Kontrollert av: NOADBN	Ansvarlig: NOADBN	Dato: 2025-04-05	
Ny 22 kV sjøkabel til Stjernøya					Målestokk: 1:1 800	
Landtakskorridor Vortebukta (Fastlandet)					Prosjektnr: 10246467	
SWECO Sweco Norge AS Drammensveien 260, 0212 Oslo TLF: 67 12 80 00					Løpenr: 110-2	Rev: 01