




- Tegnforklaring
- Nye master
- 66 kV Vrangfoss-Holla
- Eksisterende master
- Eksisterende master
- Kabeltrase
- Kabeltrase
- Ledningstrase
- 66 kV Vrangfoss-Holla
 - Eksisterende 66 kV Vrangfoss-Holla
- Ryddebelte
- 16 m eksisterende ledning
 - 26 m ny ledning
- Hjelpeanlegg
- Korridor kjørespor
 - Riggplass
 - Vinsj- og trommeplass
- Atkomstraseer
- Eksisterende
 - Ny midlertidig

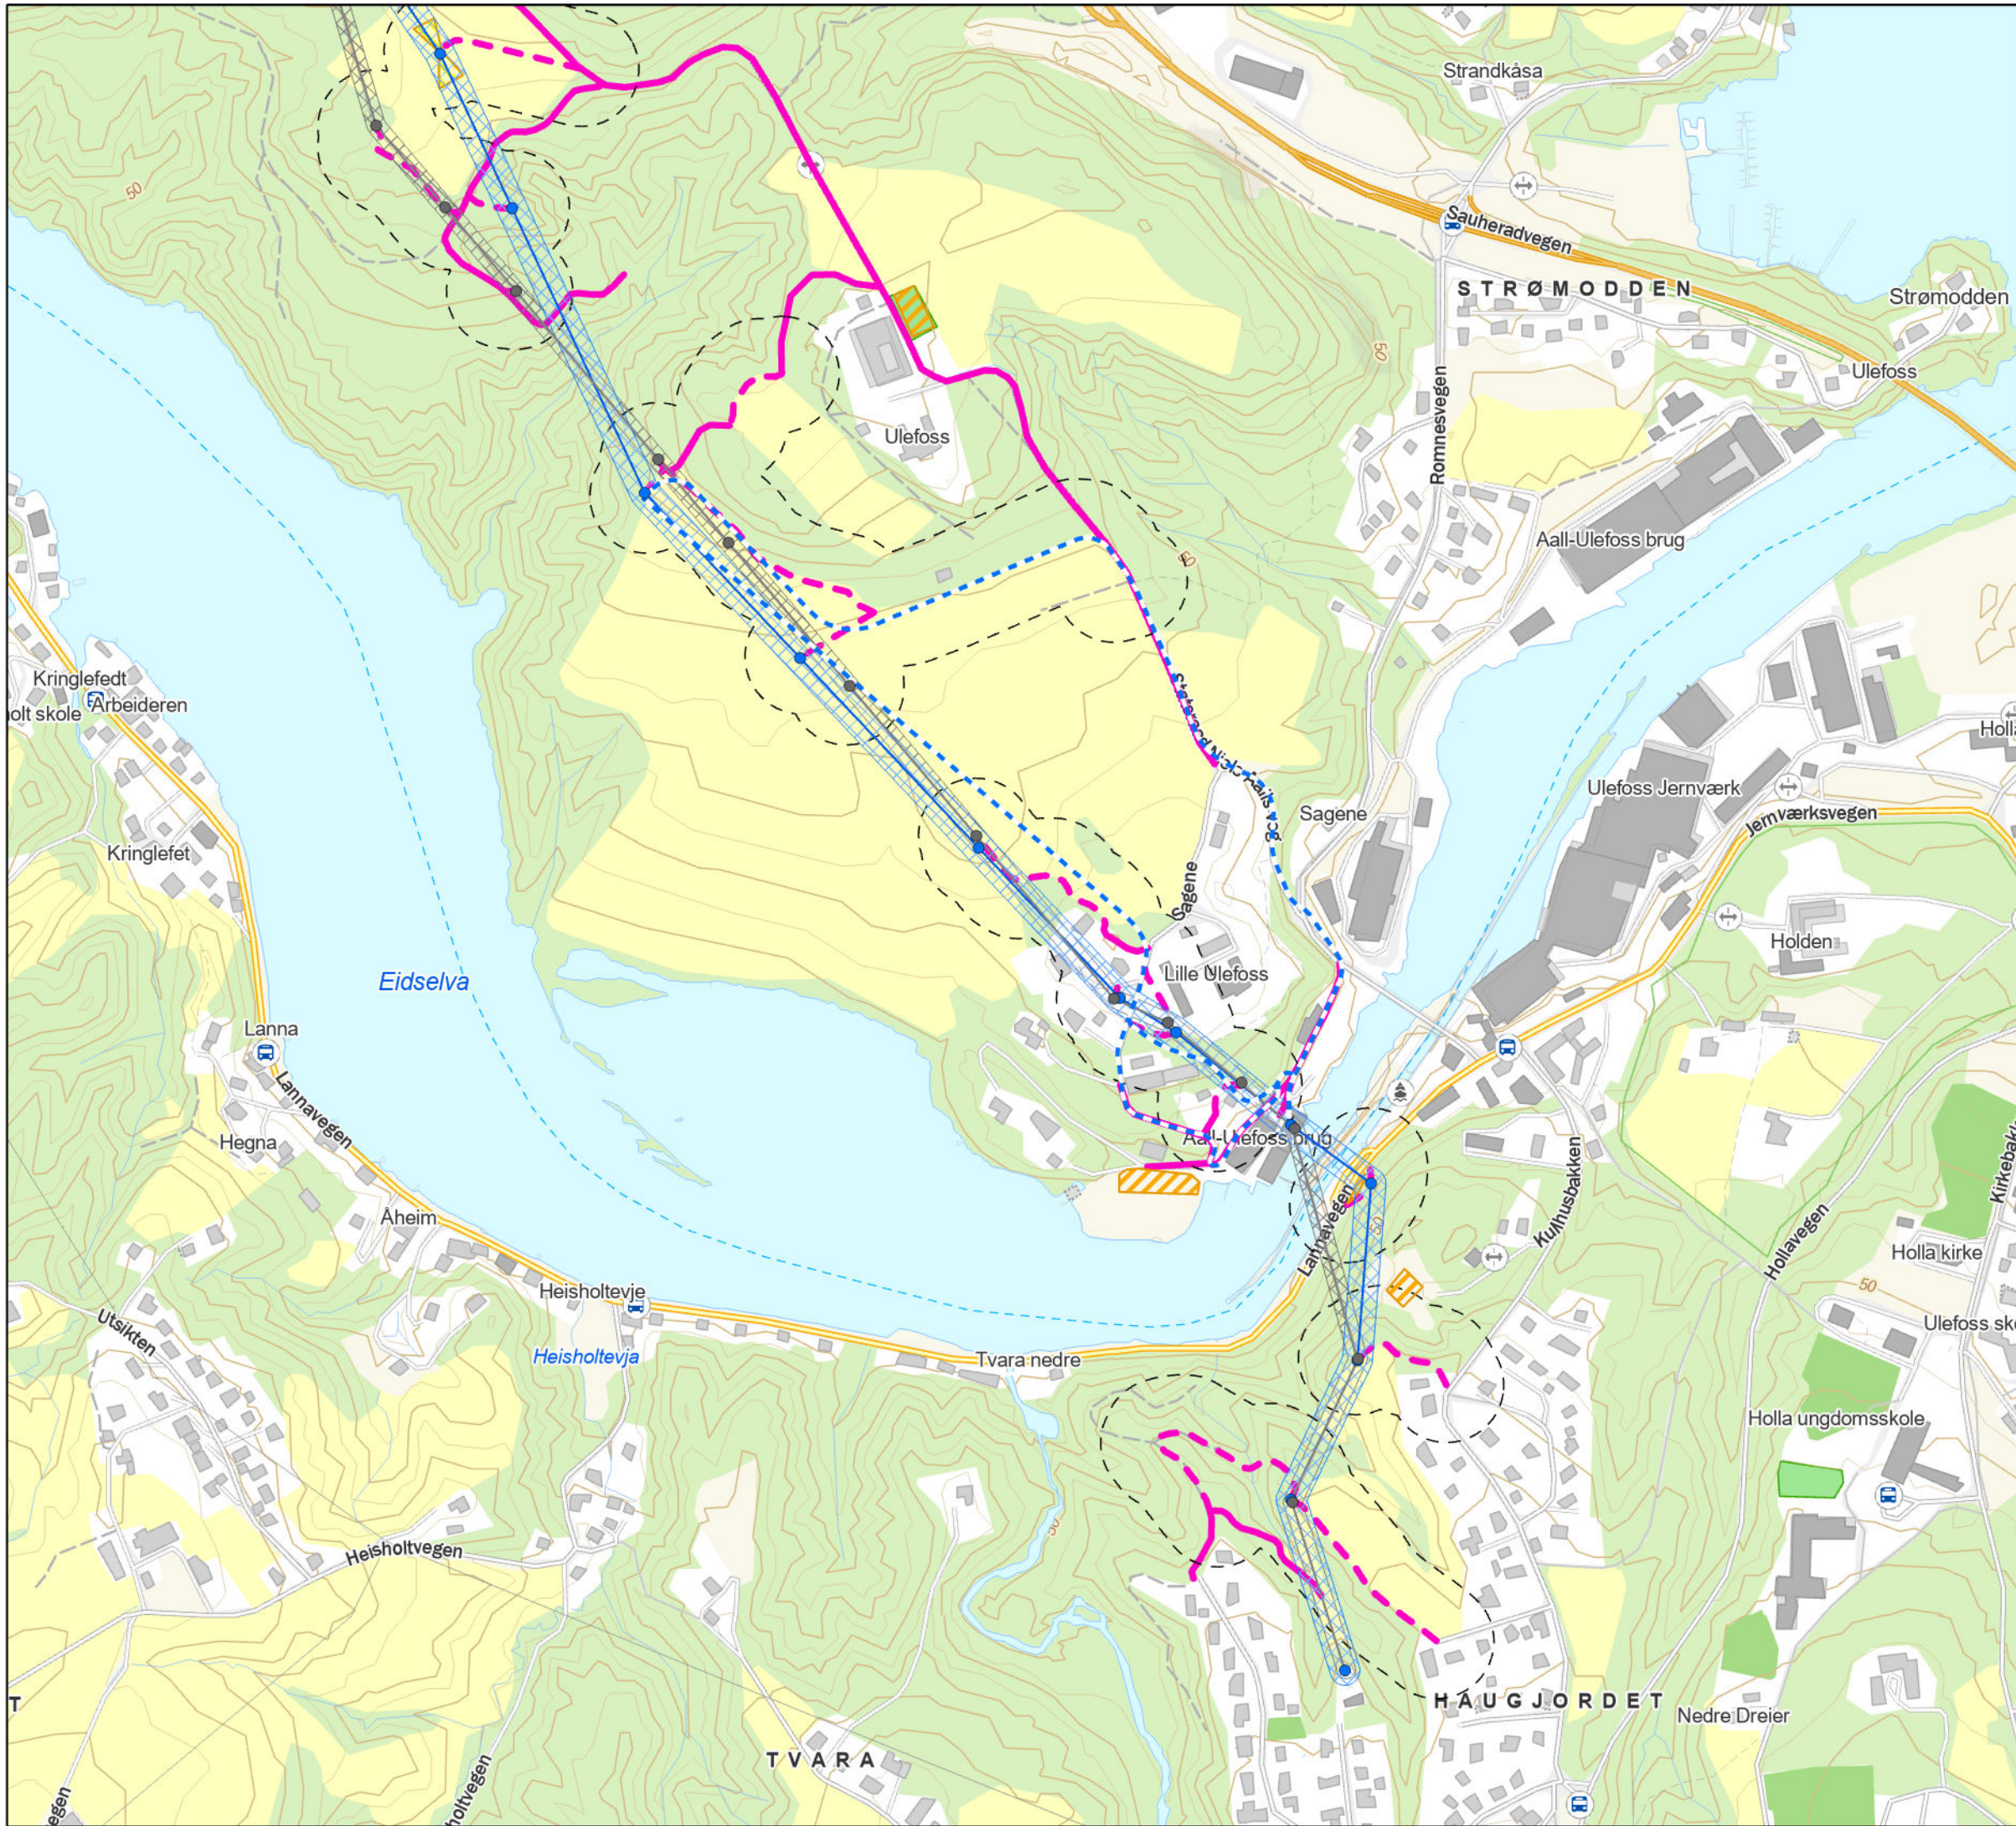

02	2025-06-06	Kart over trasealternativer	AØF	AH	AH
Version	Dato	Beskrivelse / endring	Tegn.	Kontr.	Godkj.
Tiltakshaver:			Målestokk i A3:		
Lede AS			1:5 500		
KONSESJONSSØKNAD VRANGFOSS-HOLLA KARTBLAD 4 AV 4					
Utarbeidet av:		Oppdragsnr.	Tegningsnr.		Rev.
Norconsult 			01		02