




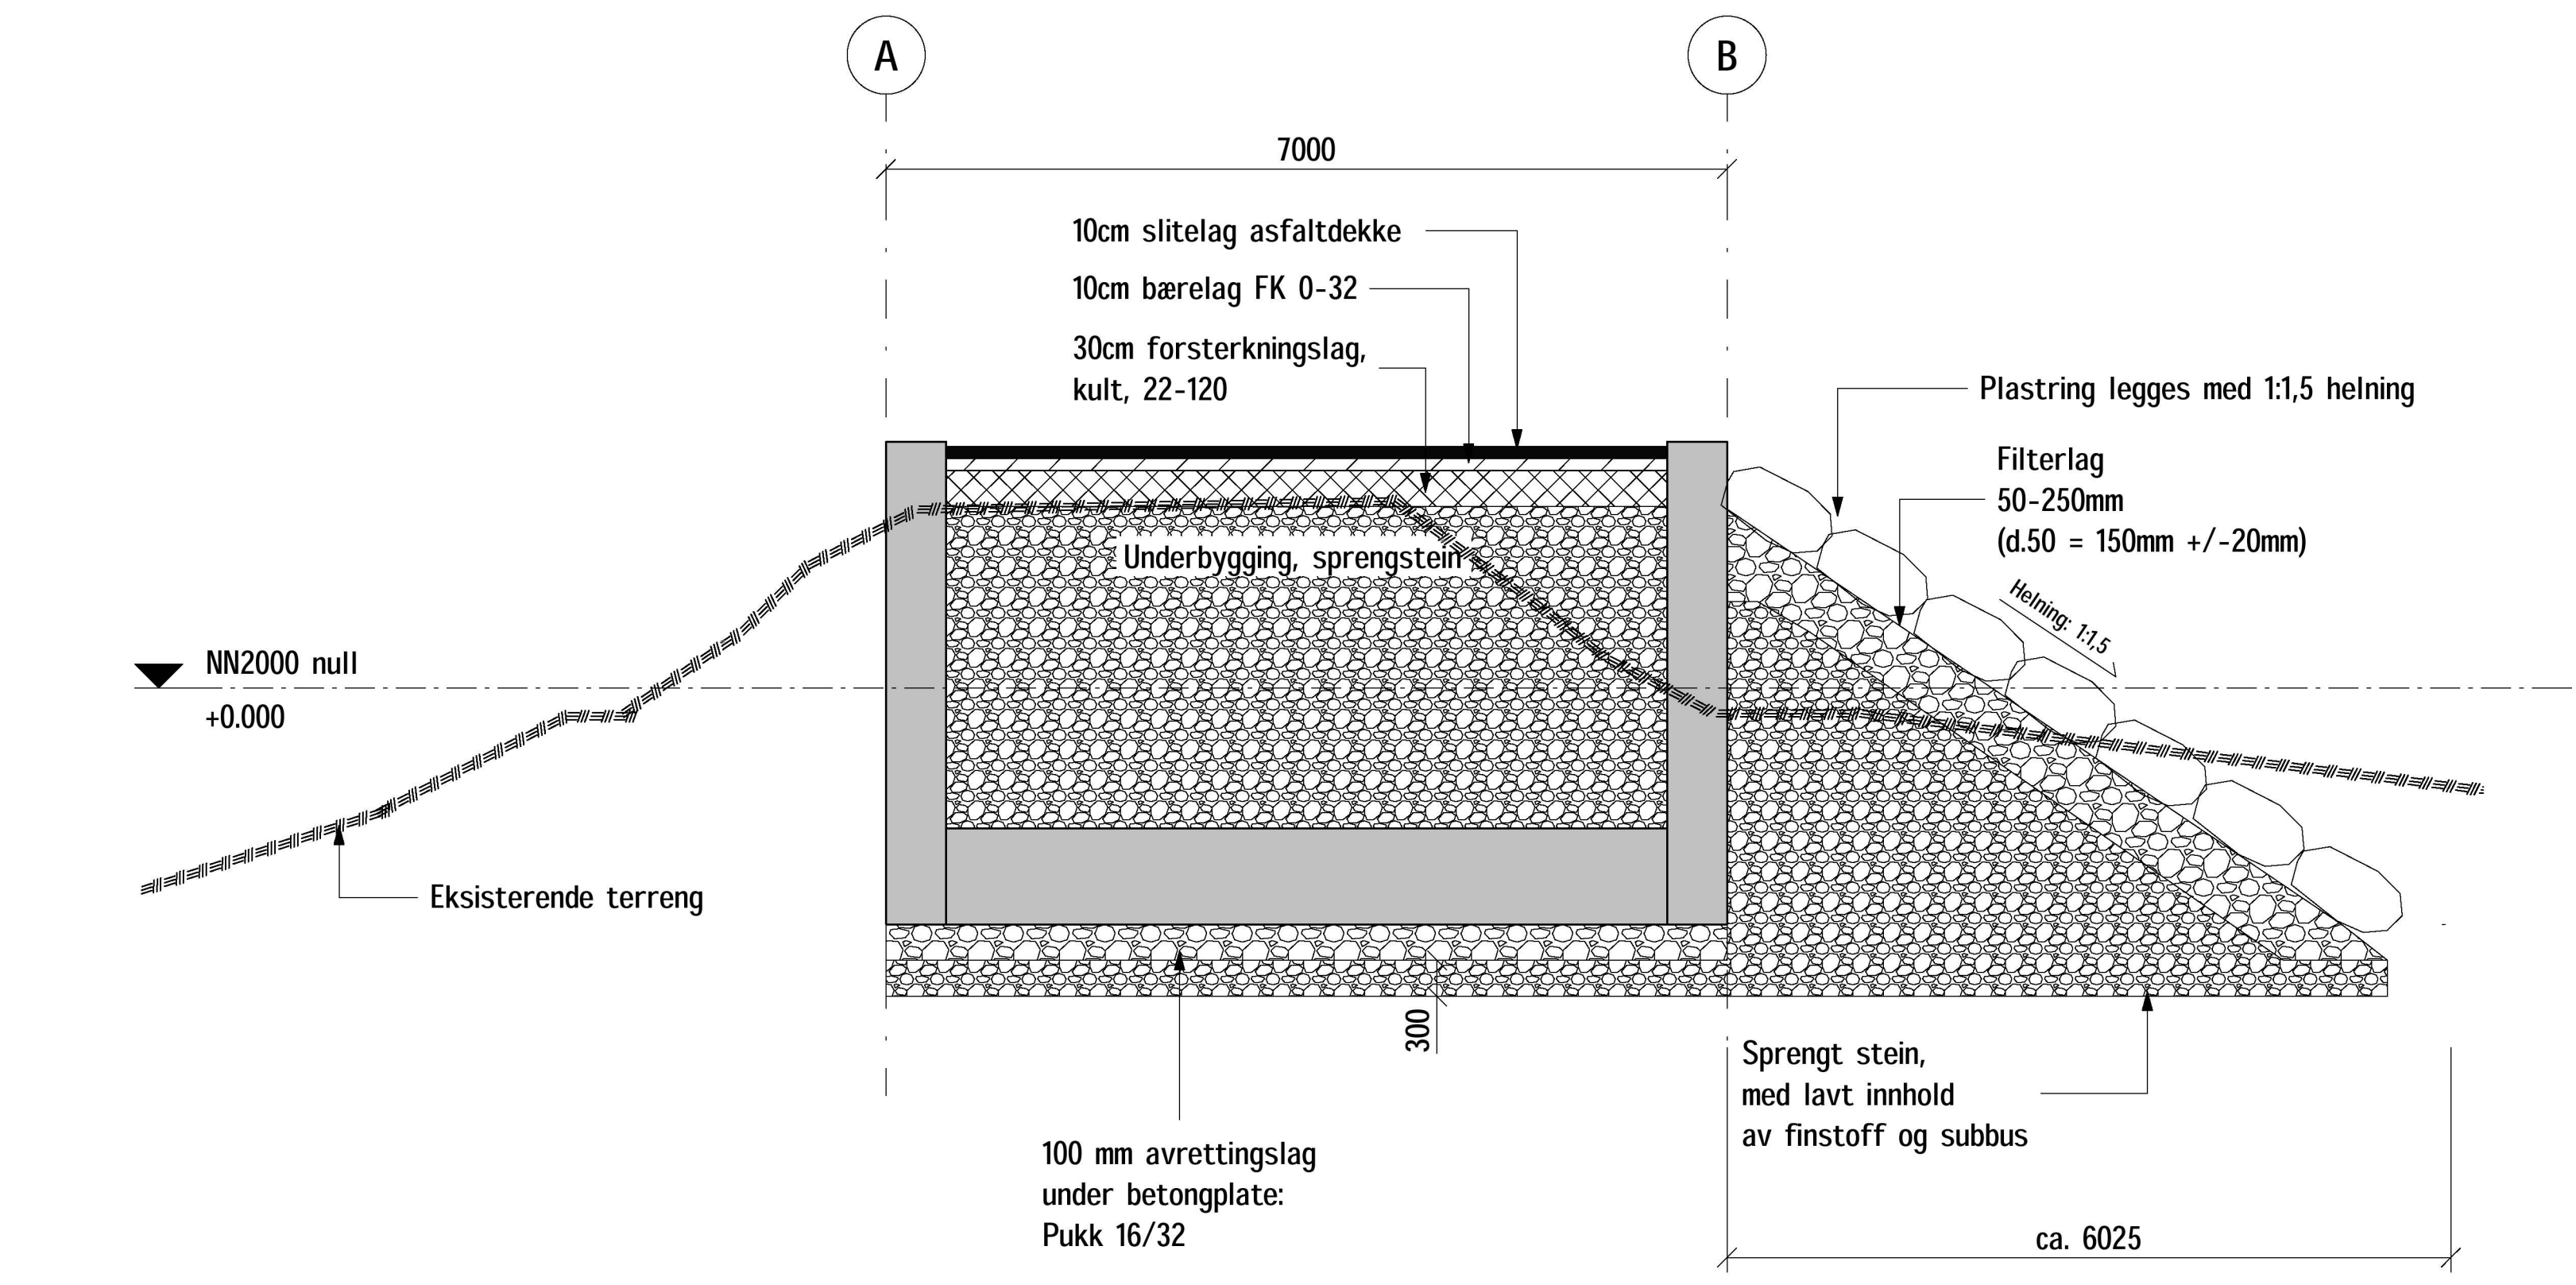

Snitt 1-1
1 : 50

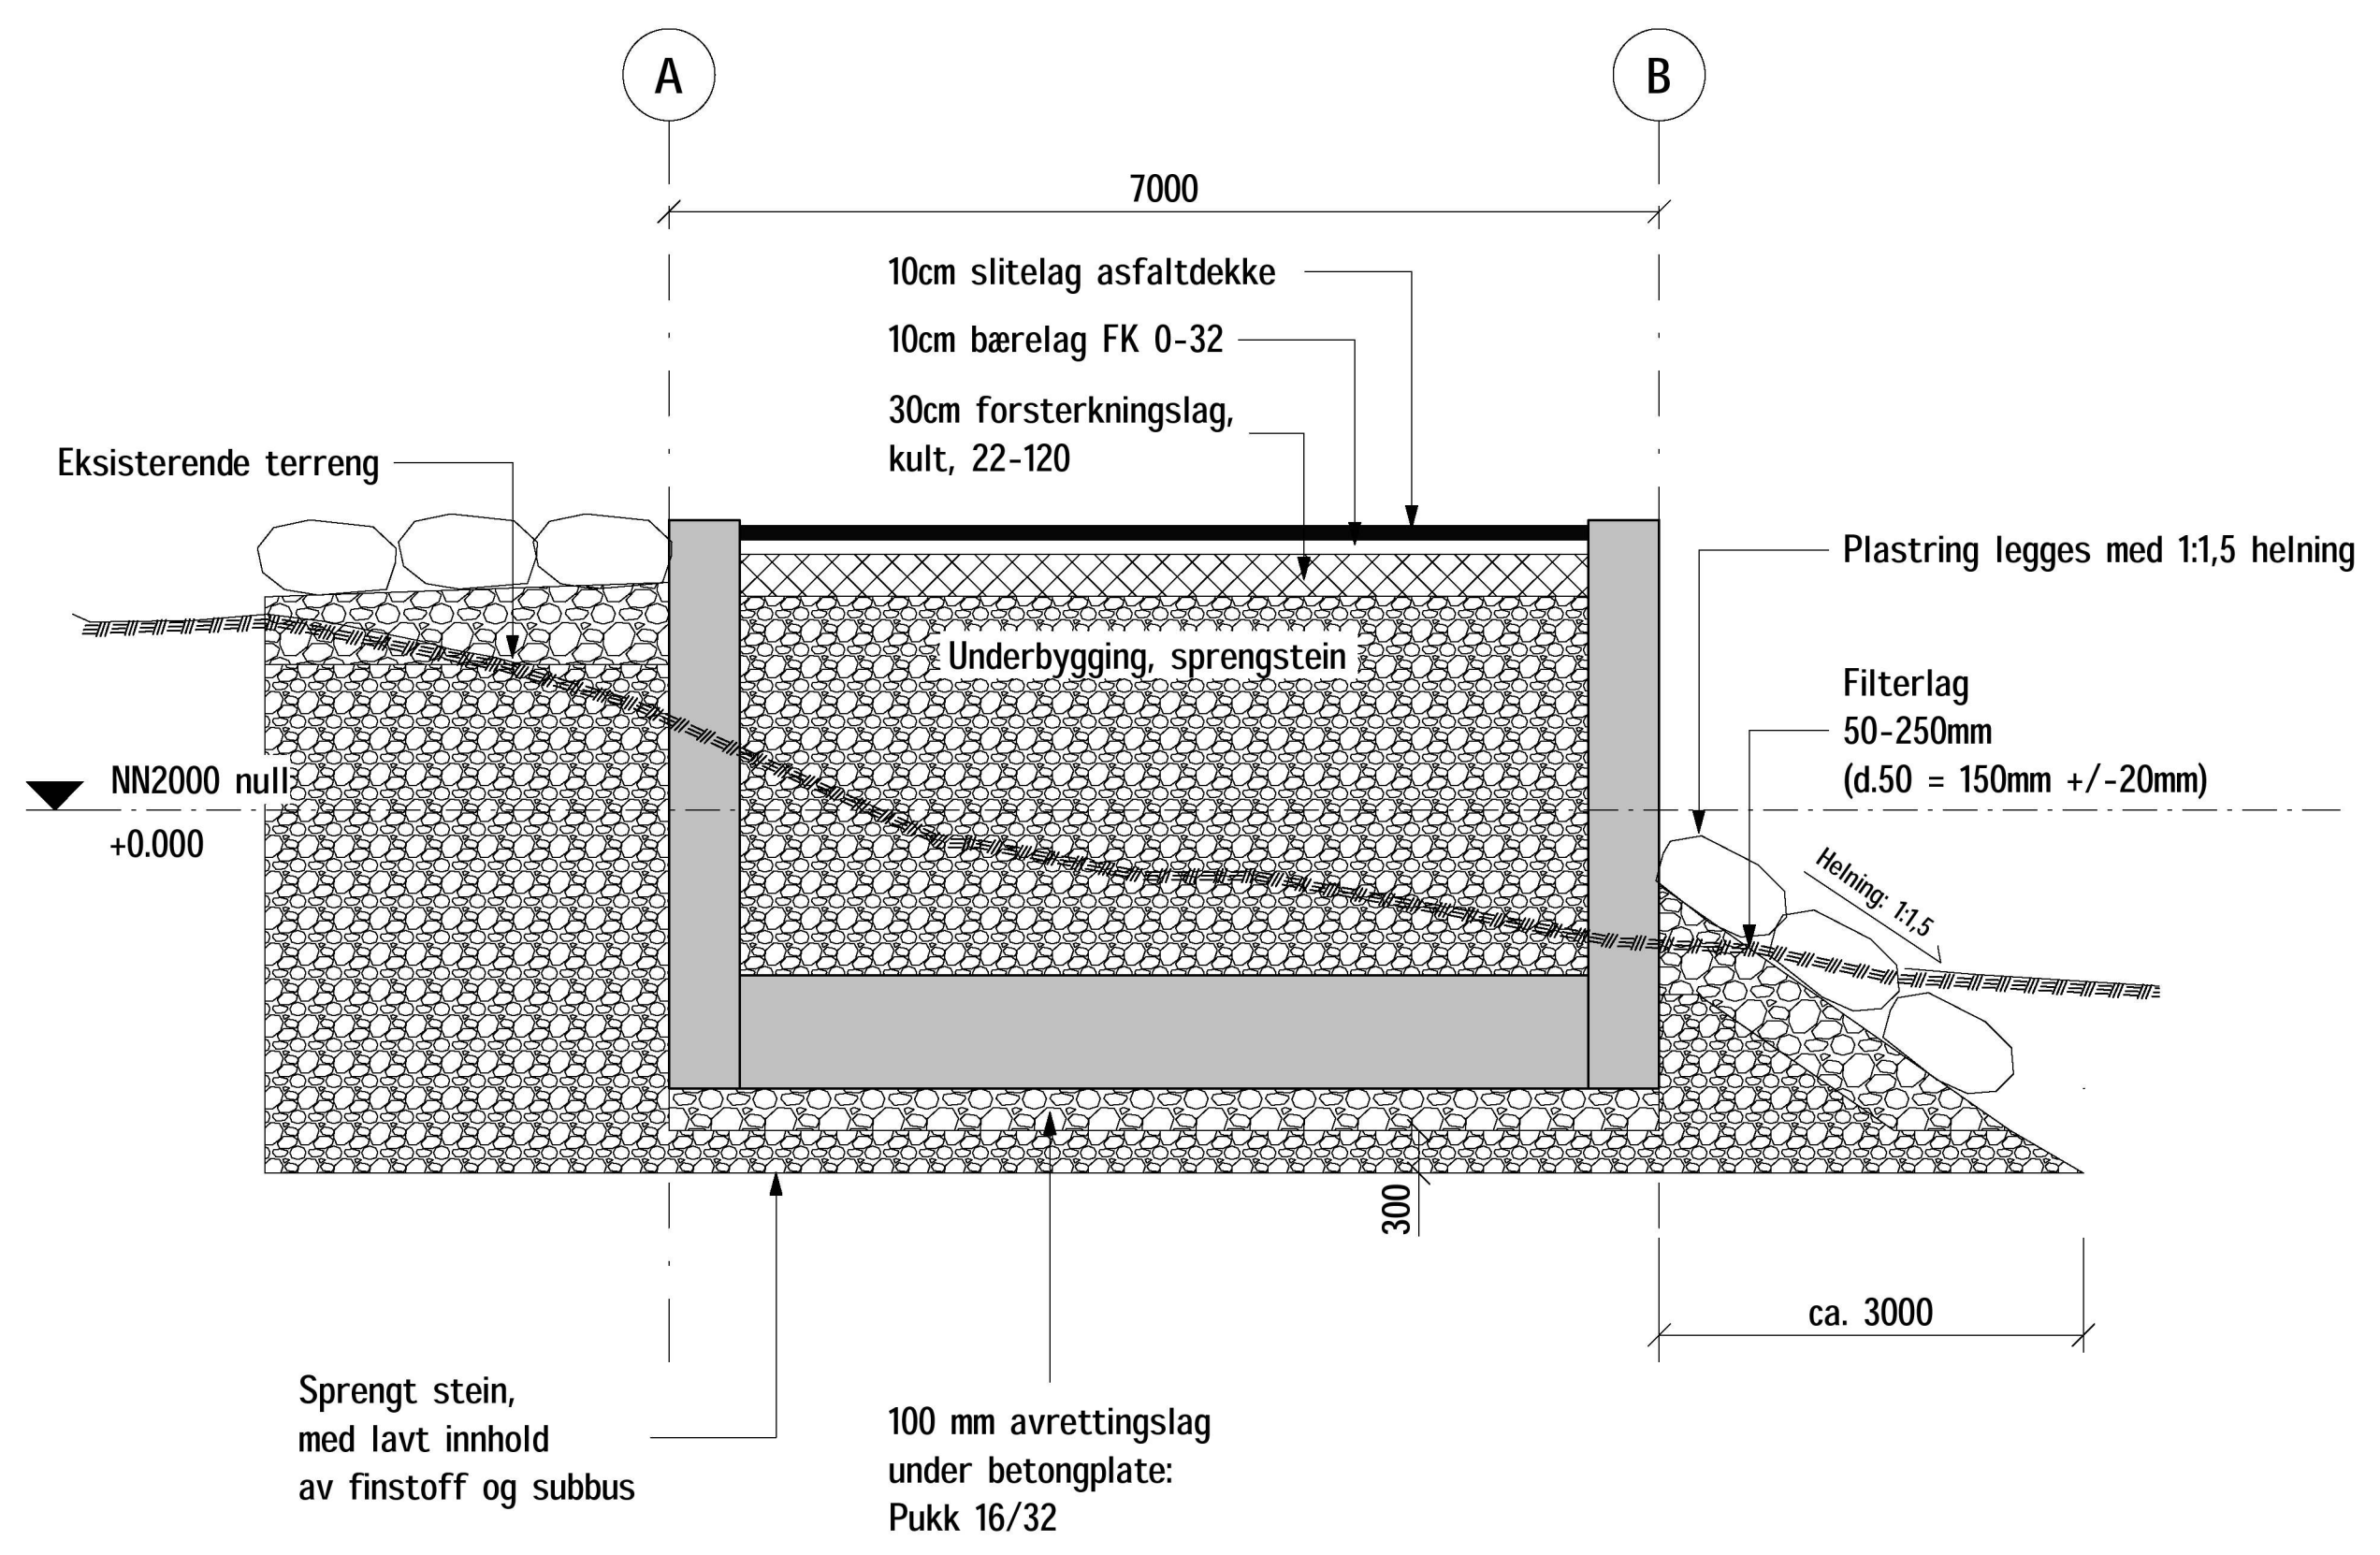

Snitt 2-2
1 : 50

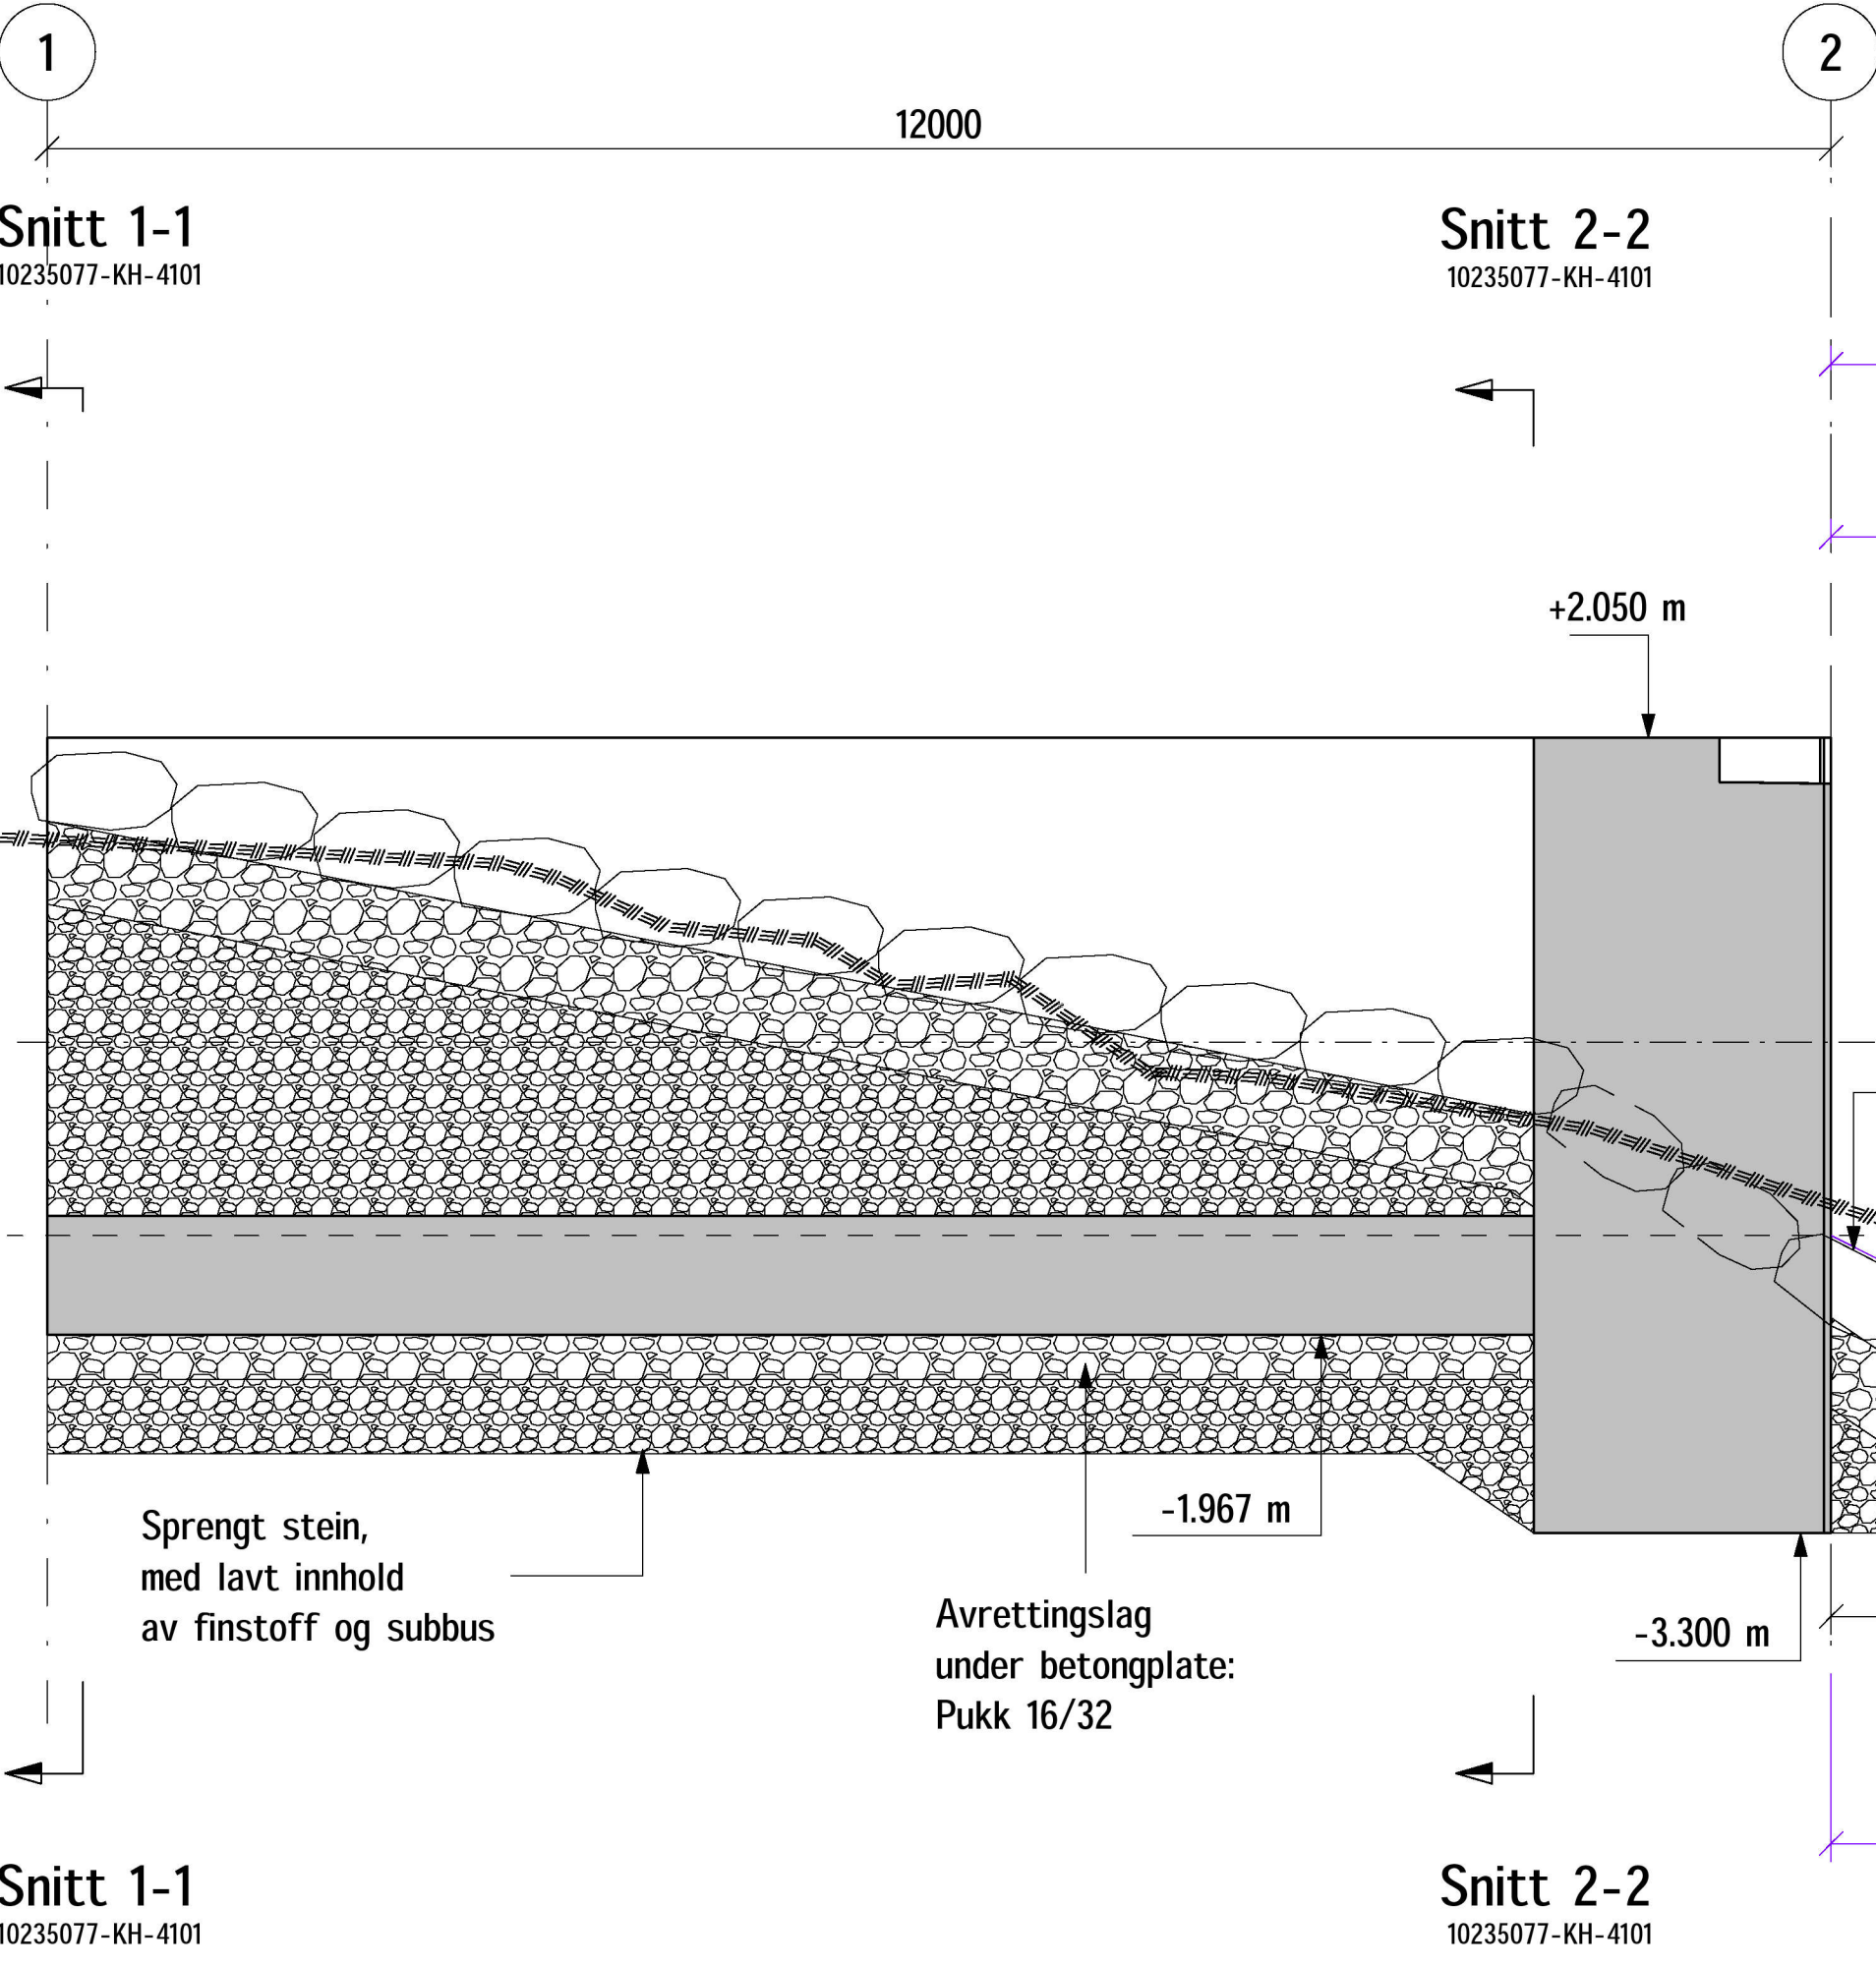

Snitt 1-1
10235077 - KH - 4101

Snitt 2-2
10235077 - KH - 4101

Snitt senter kaihakk
1 : 50

BETONGKONSTRUKSJONER:

Forutsetninger: NS-EN1990, NS-EN1992, NS-EN13670 og NS3420
Fasthetsklasse: B45
Kloridklasse: Cl 0.1
Eksponeringsklasse: XF4
Bestandighetsklasse: MF40
Utførelsesklasse: 2
Armeringskvalitet: B500NC
Overdekning: Generelt nominell: 100mm
uk fundament: 100mm
tillatte avvik: +/- 10mm

OMFARINGSSLENGDE
Generelt: 50*ø

Avfasing: Dersom ikke annet er angitt på tegning avfases alle synlige kanter med 50mm trekantlekt.

01B: Utgitt for tilbudsgrunnlag	NOT18C	NOT13U	NOMAS1	31.01.2025
Rev. Utgivesesgrunn/Revisjonsbeskrivelse	Utarbeidet	Kontrollert	Godkjent	Dato dd.mm.åååå
Prosjekt / Kontrakt: Ørsta Transformatorstasjon				
Tittel: ØRT - Ørsta Transformatorstasjon				Målestokk: 1:50
Terrengprofiler				Koordinatsystem: NTM6
Plan og snitt, betong				Høydesystem: NN2000
Byggherre: Statnett	Leverandør: SWECO		Fagansvarlig: NOT13U	
Gradering: K1	Leverandørens dokumentnummer: 10235077-KH-4103		Utførende: NOT18C	
Erstatter dokument: NA	Dokumentnummer: 30266-SWE-ØRT-0163		Format: A1	
			Blad: 1/1	