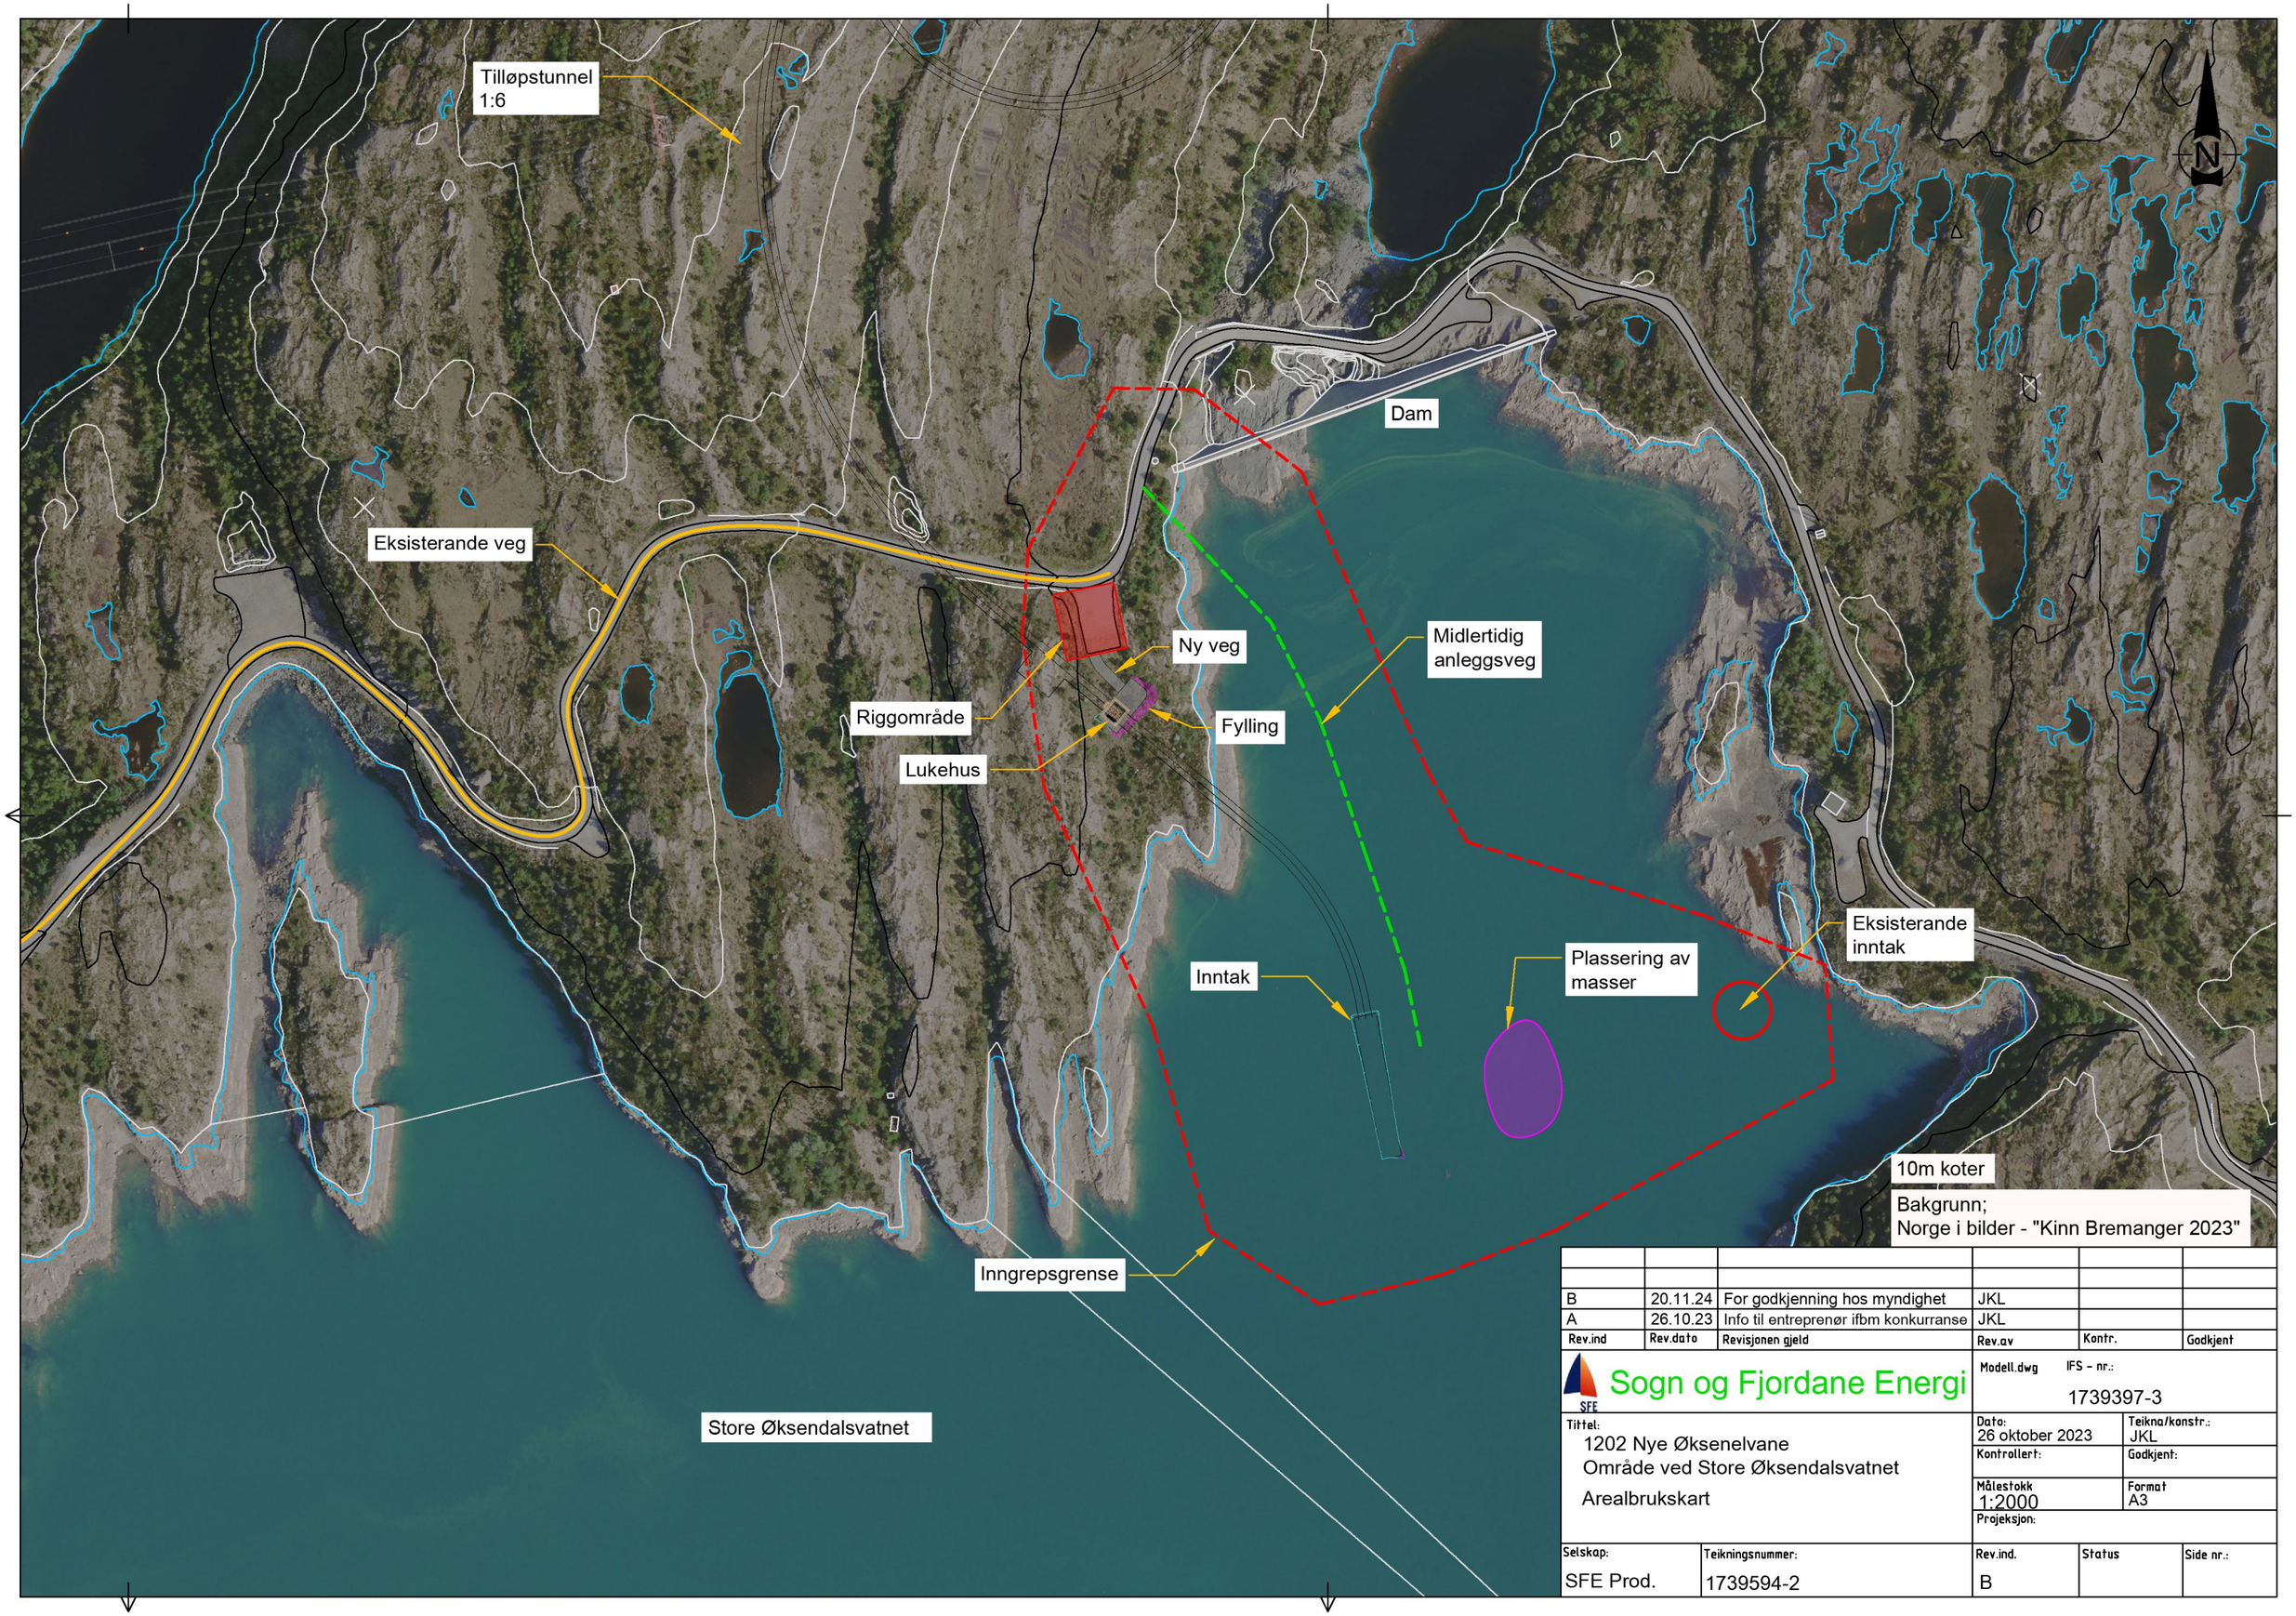

B	20.11.24	For godkjenning hos myndighet	JKL		
A	26.10.23	Info til entreprenør ifbm konkurranse	JKL		
Rev.ind	Rev.dato	Revisjonen gjeld	Rev.av	Kontr.	Godkjent

Sogn og Fjordane Energi

Modell.dwg

IFS - nr.: 1739397-3

Tittel:
1202 Nye Øksenelvane
Område ved Store Øksendalsvatnet
Arealbrukskart

Dato: 26 oktober 2023

Teikna/konstr.: JKL

Kontrollert:

Godkjent:

Målestokk 1:2000

Format A3

Projeksjon:

Selskap: SFE Prod.

Teikningsnummer: 1739594-2

Rev.ind. B

Status

Side nr.: