




Mjukliveien 1 - 61/187

Dato: 25.11.2024

Målestokk: 1:1000

Koordinatsystem: UTM 32N

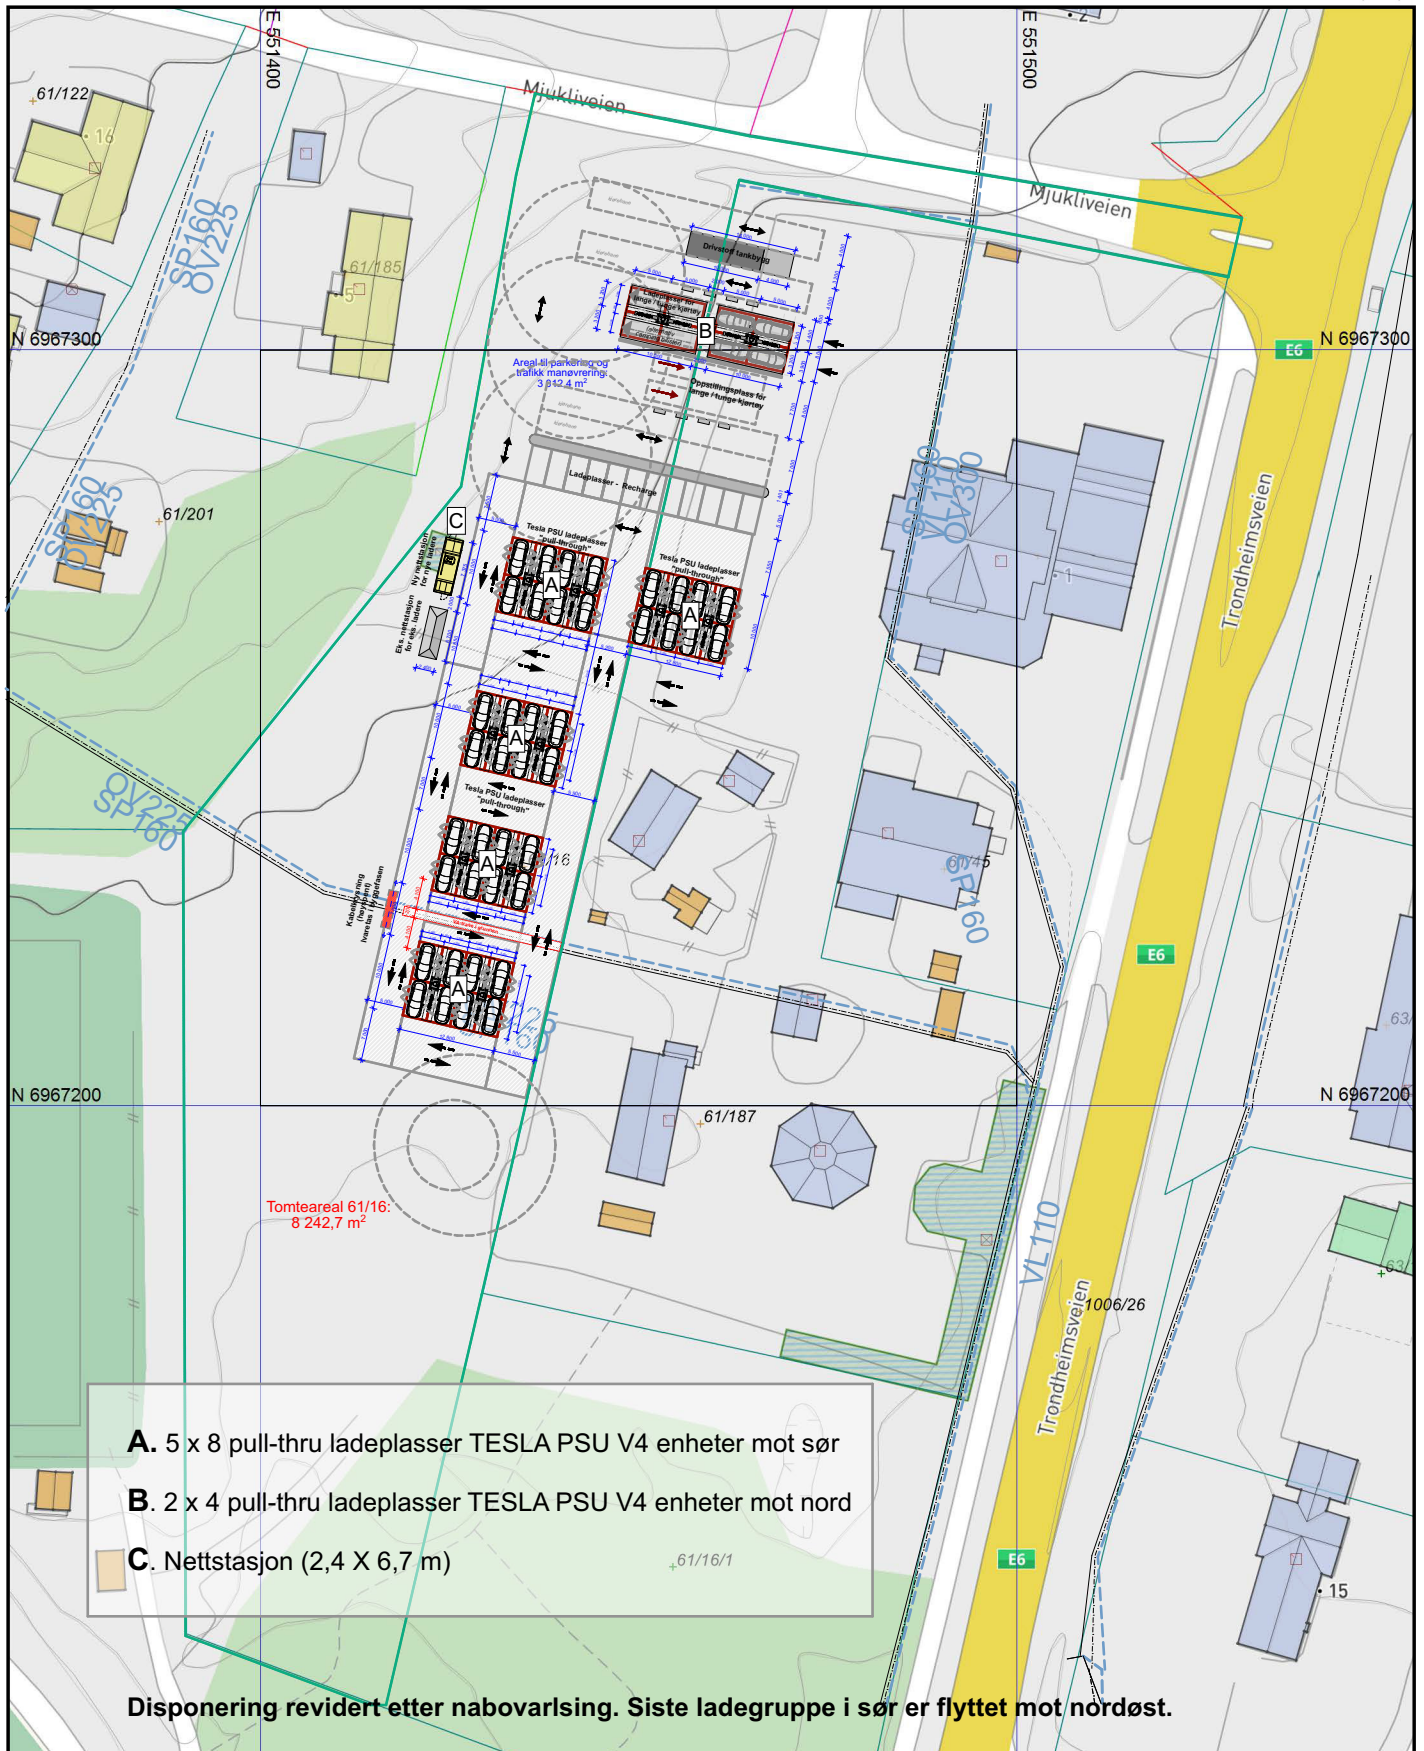

Tegning:

**Situasjonsplan - grunnkart_revidert
Supercharger Bergkåk**

Adresse: Mjukliveien 1 7391 Rennebu
Gnr./Bnr.: 61 / 187

Prosjektnr.
2402-27



Oppdragsgiver:
Tesla Motors Norway

Dato opprettet
17.03.2025

Fase.
Byggesøknad

Mål
1:1000

PRAKSIS
arkitekter as

Tegningsnr.
A10-1

Sign./ Godkjent
QL / -