


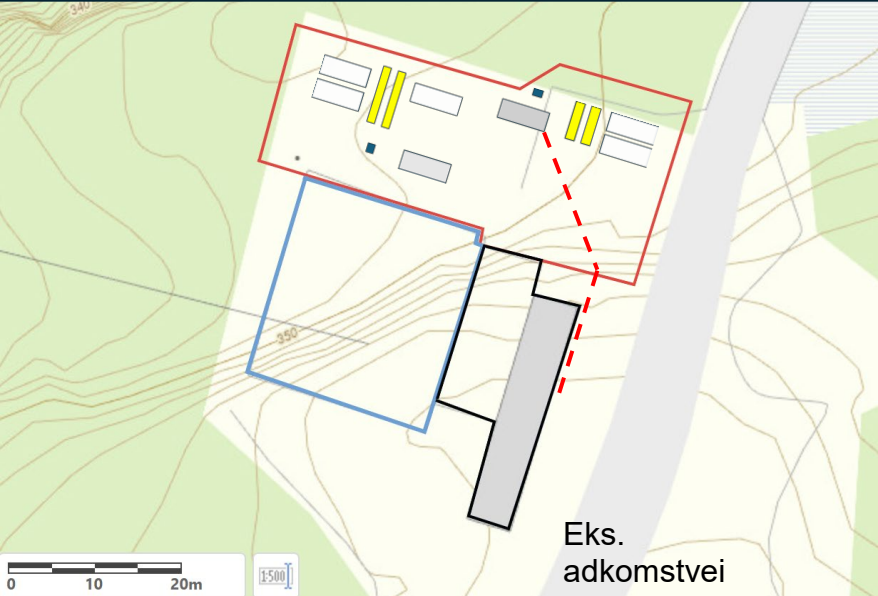

BESKRIVELSE KARTUTSNITT/DETALJPLAN



BESS komponenter (ca. 870 m²)

Eks. 132 kV utendørsanlegg

Eks. transformatorstasjon/bygninger

132 kV ledning til Bjerkreim

Nettilknytning BESS

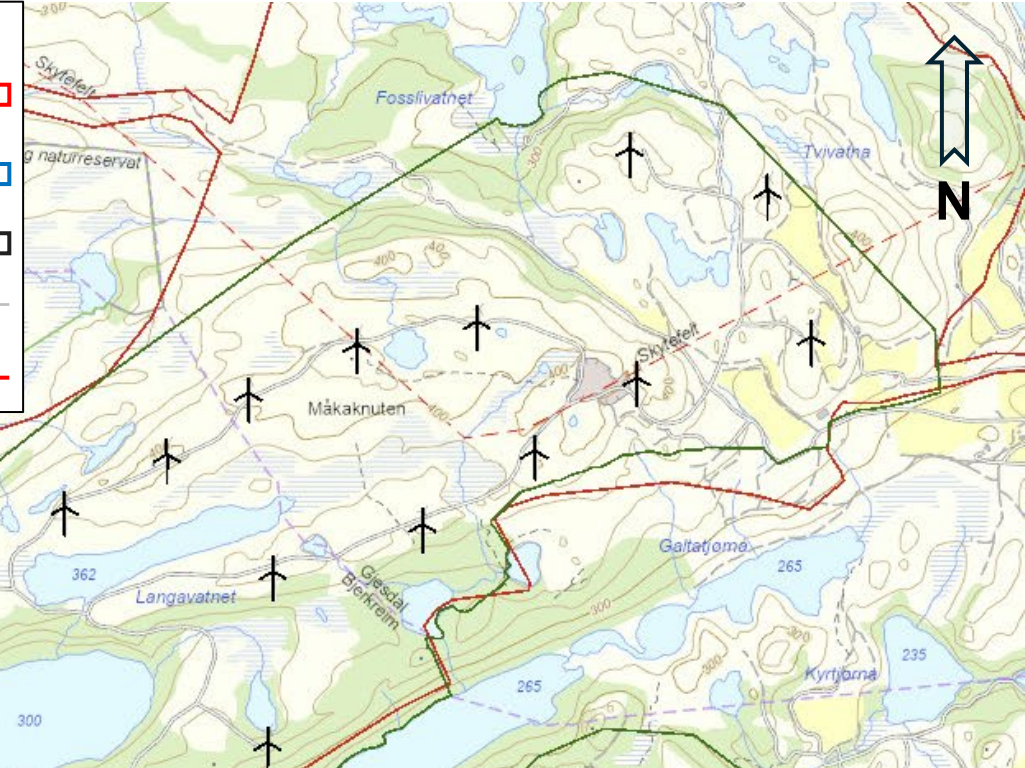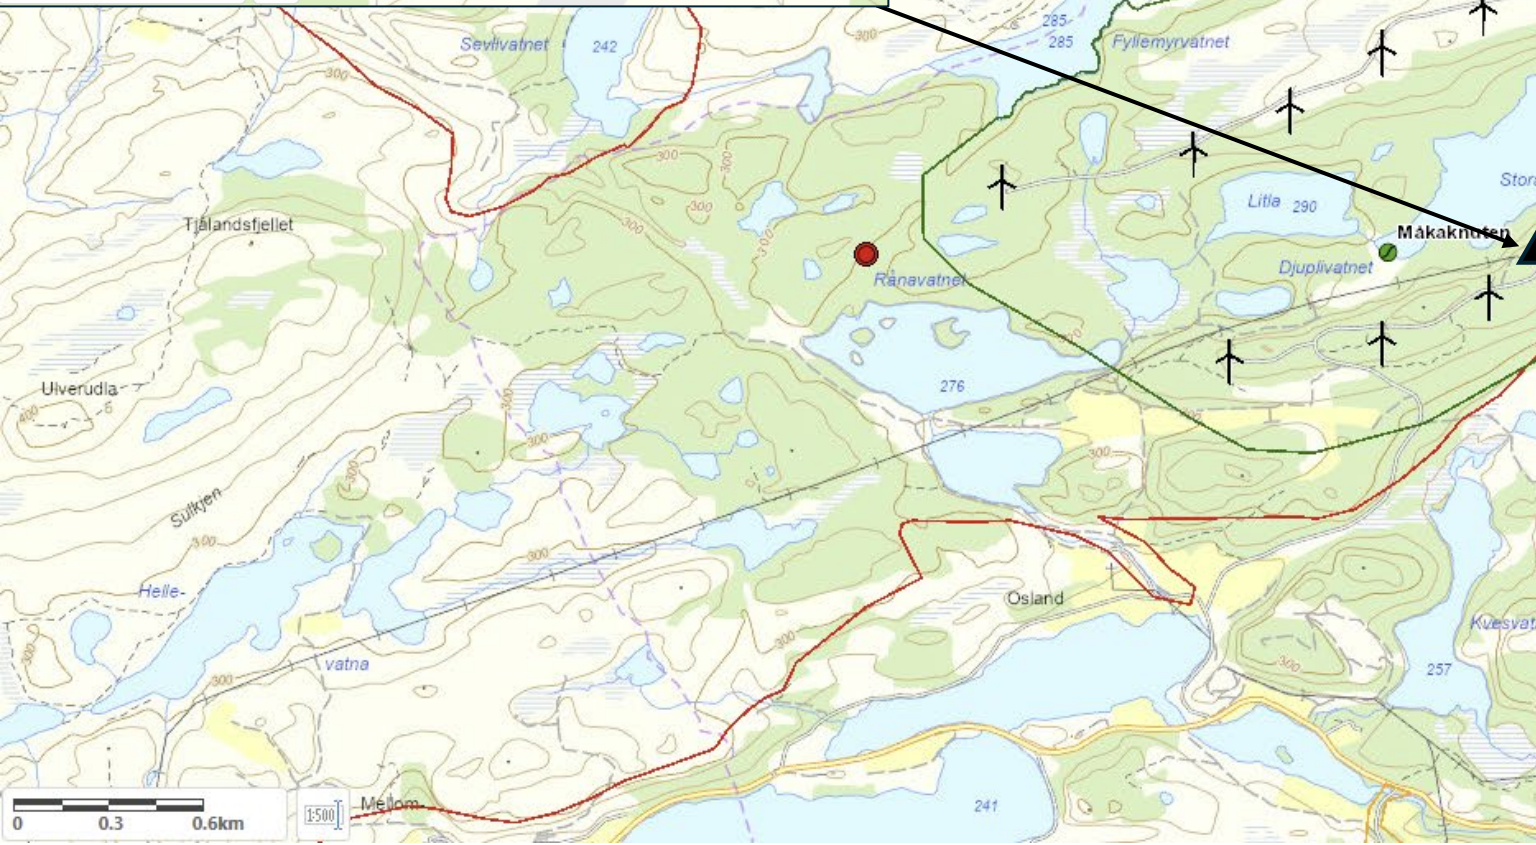

«BATTERIANLEGG MÅKAKNUTEN»
Måkaknuten vindkraftverk
Konsesjonspliktig endring .
Konsesjonær: EWZ Måkaknuten vind AS

BESKRIVELSE:

Plangrense Måkaknuten vindkraftverk

Vindkraft turbiner (1-22)

132 kV ledning til Bjerkreim

Måkaknuten transformatorstasjon

NVE referanse eks. anleggskonsesjon: 200703409-251

Dato: 24.06.2025/Kjetil Andersen

