


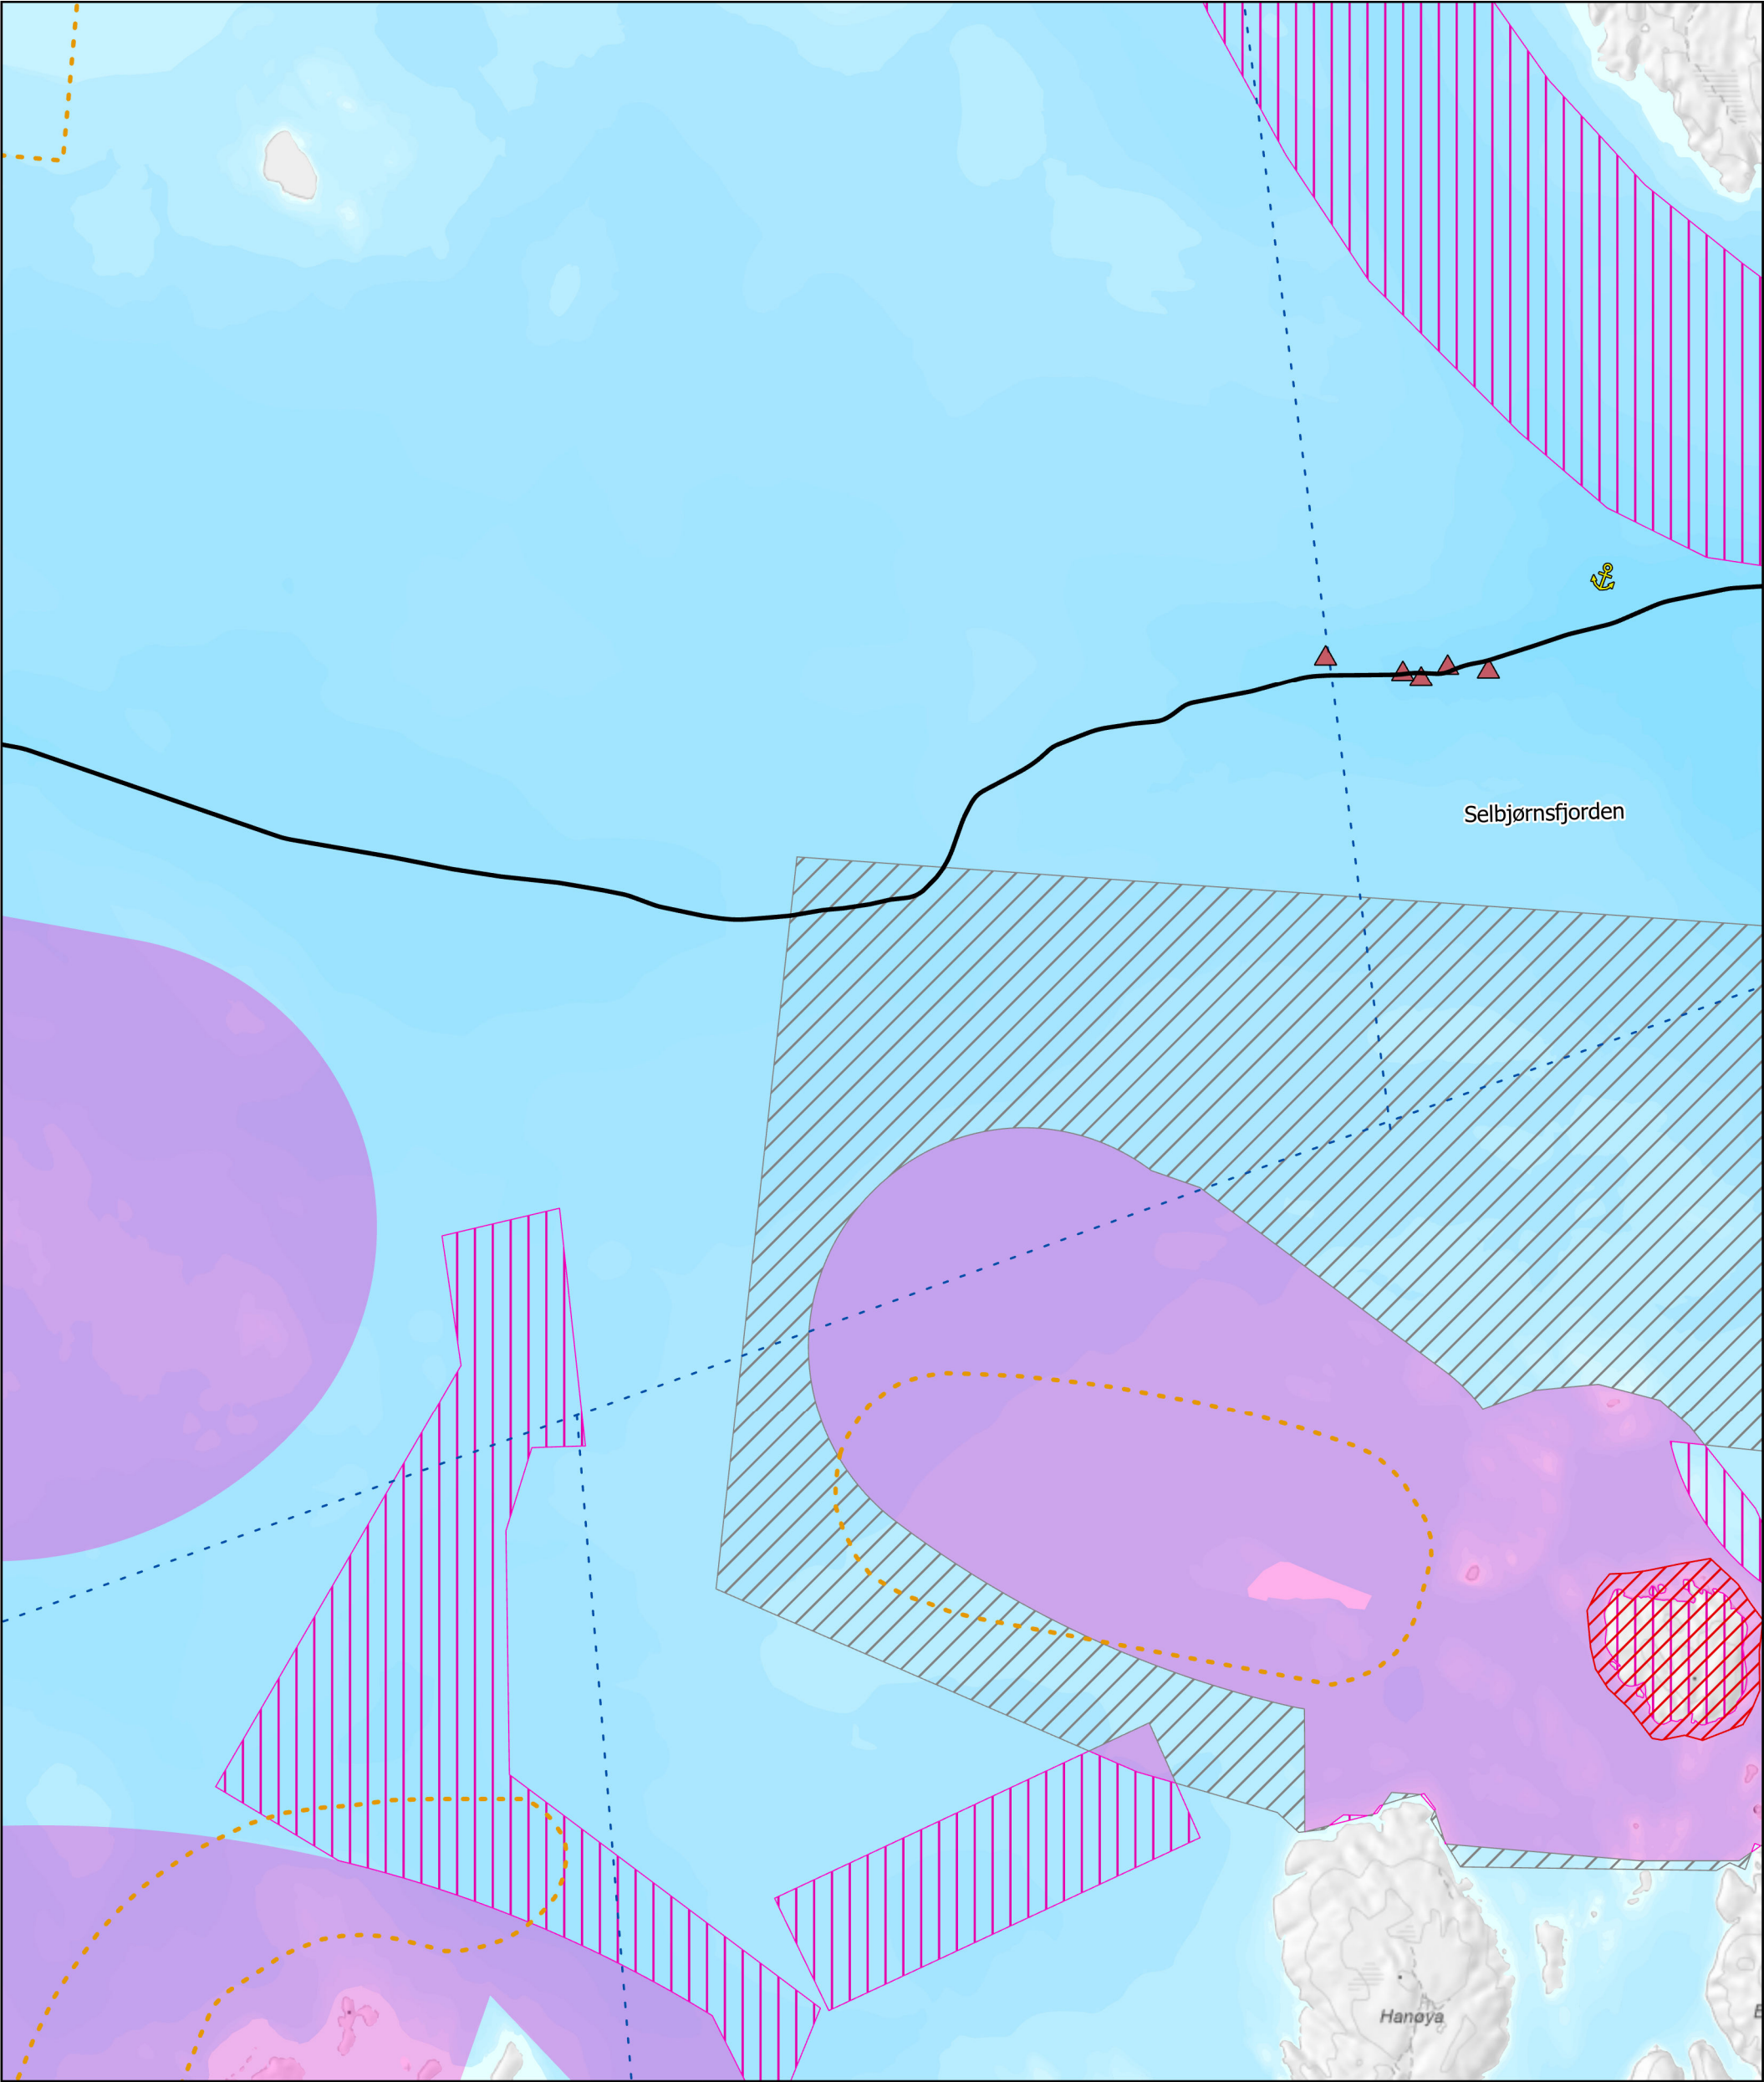

01	2023.08.18	ISSUED FOR INFORMATION	TNA	AK	TUO
Rev.	Date:	REVISION DESCRIPTION	Drawn by/ Designed by	Checked by	Appr by
Yggdrasil, Power from Shore				Area code P000	
		Oversiktskart detaljplan nettanlegg - sjødel Map sheet 11 of 17	Project no 10229410		
			Format A3		
			Scale 1:20 000		
		Document no OPS-MUC-Z-XX-90239-11			11

Installsjoner

Plattform

Fiskerihavner

Sjøkabel

Kryssende sjøkabel

Skipstrafikk

Biled

Hovedled

Skipsvrak

Konstatert ikke verneverdig vrakfunn

Konstatert verneverdig vrakfunn

Uavklart vrakfunn

Utsatte områder

Fiskeplass - aktive/passive redskap

Fiskeplass - kun aktive redskap

Fiskeplass - kun passive redskap

Gytemråde

Naturvernomsråde

Korallrev

Korallrev observasjoner

Akvakultur

Matfisk laks, ørret, regnbueørret

Særtillatelser

Settefisk laks, ørret, regnbueørret

Stamfisk laks, ørret, regnbueørret

Slaktemerd

Andre

Bløtdyr, krepsdyr, pigghuder

Alger

Fortøyningsledning

Fortøyningspunkt

Akvakulturgrense