


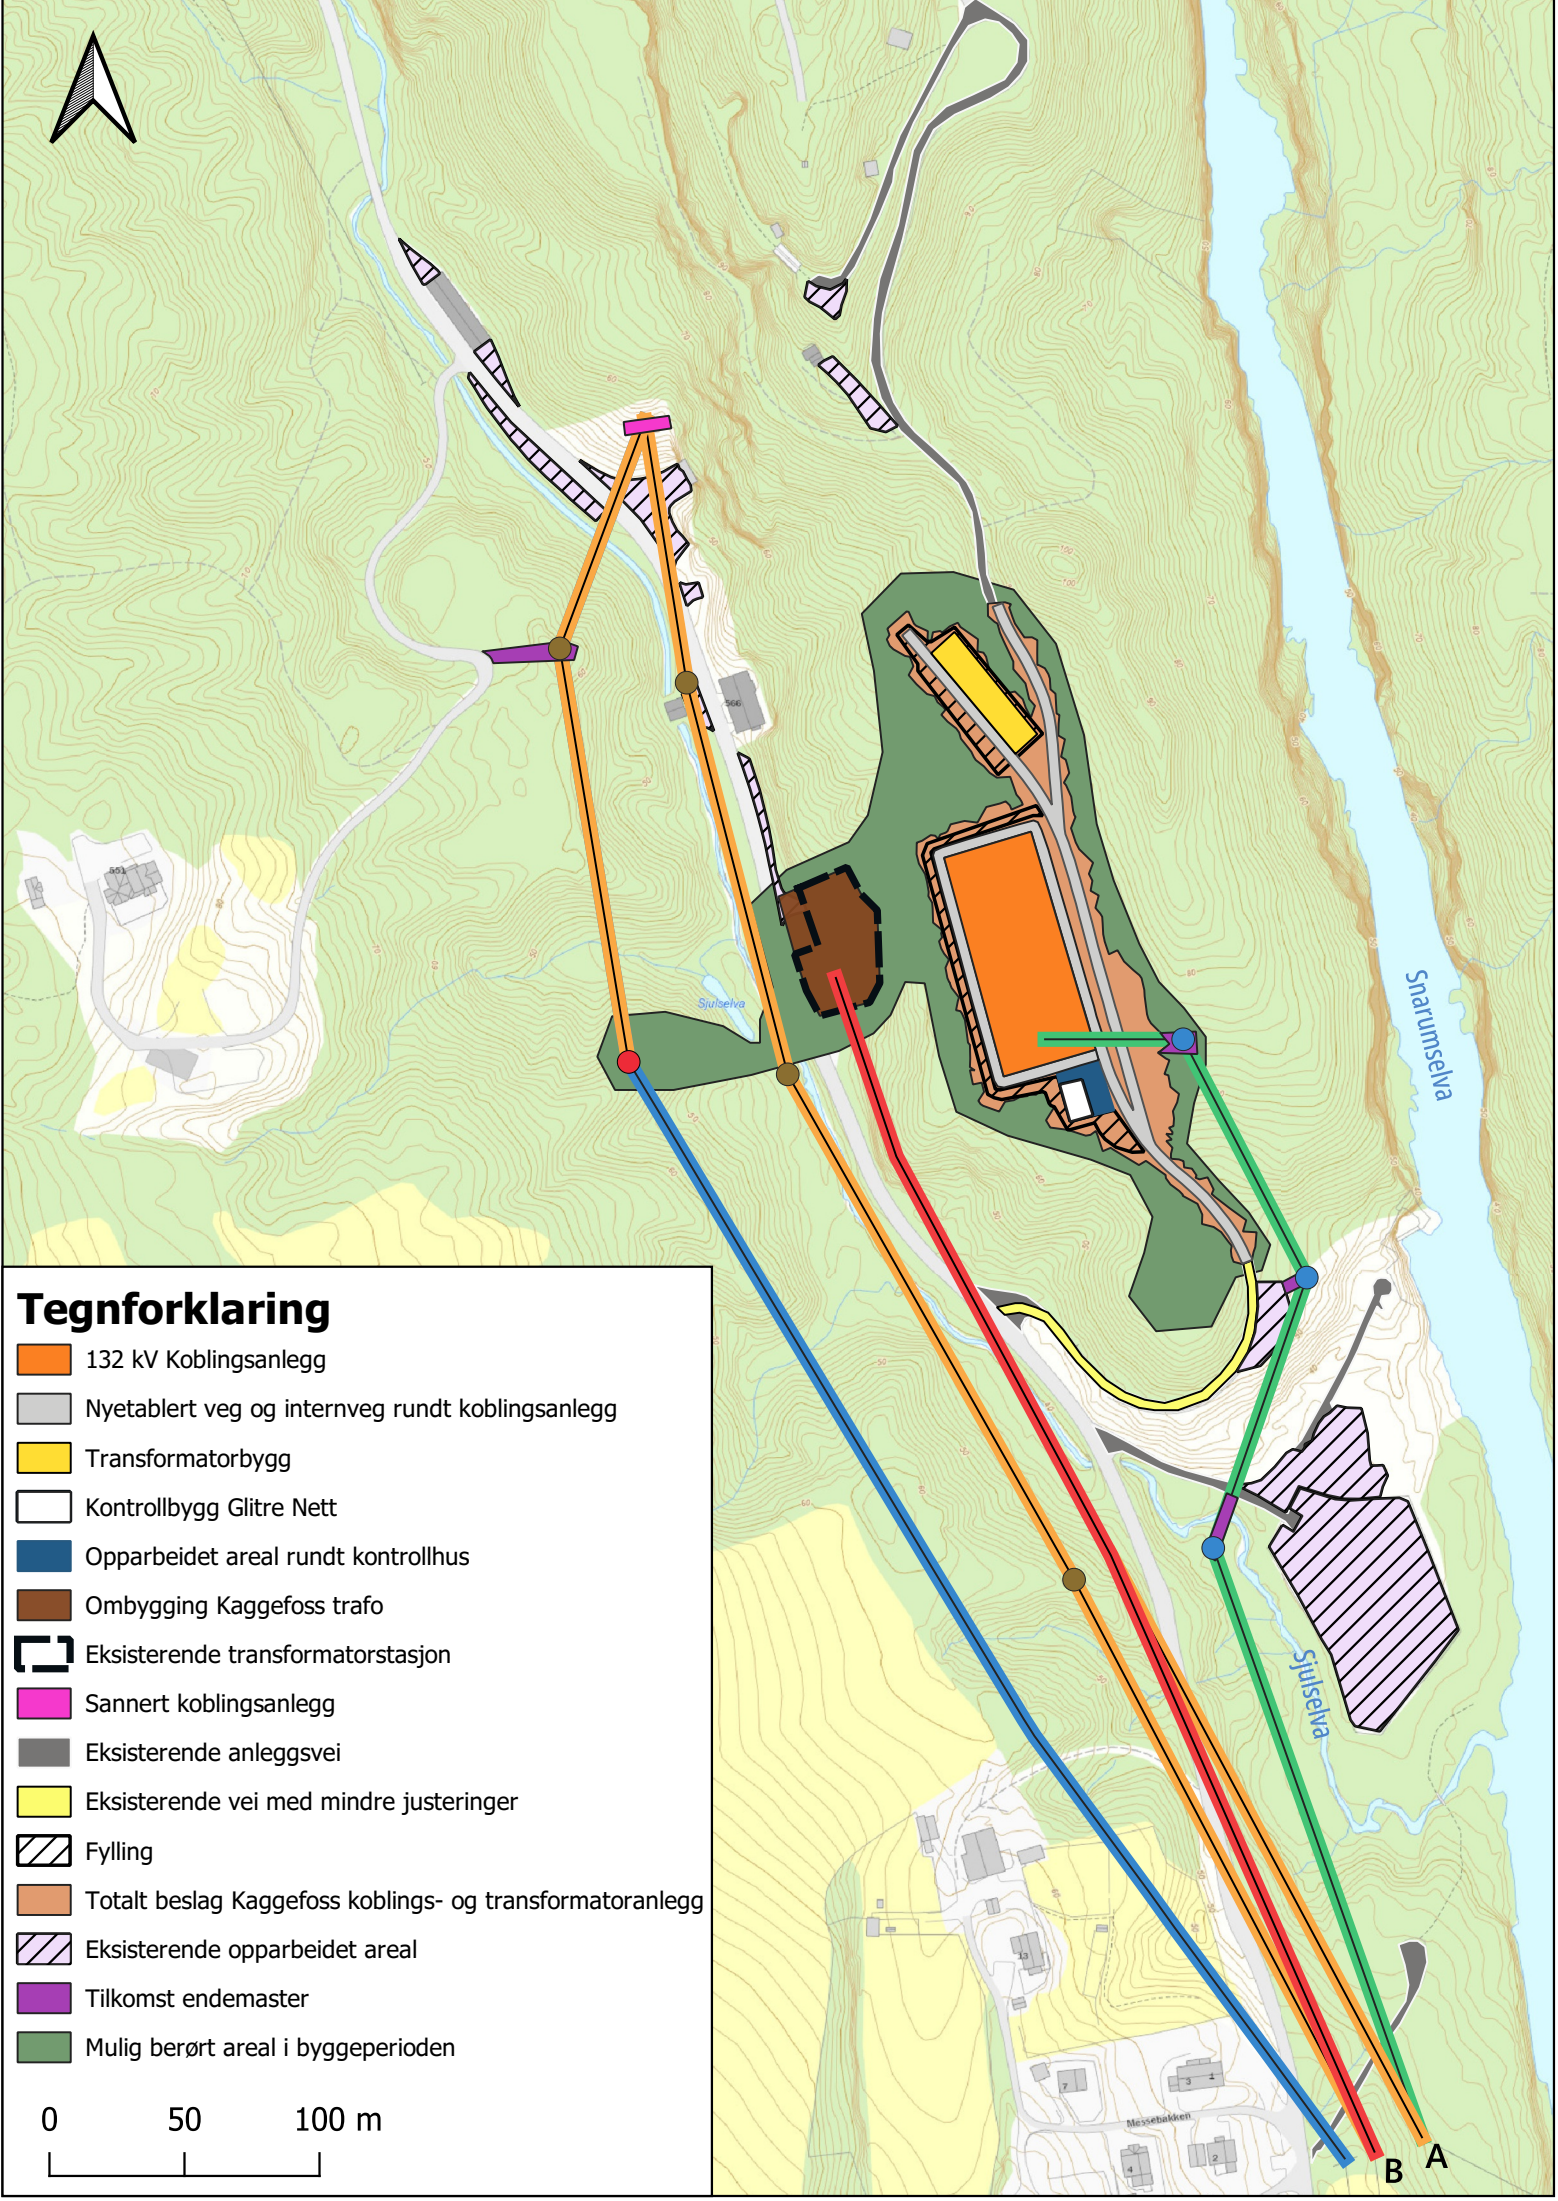

Tegnforklaring

- 132 kV Koblingsanlegg
- Nyetablert veg og internveg rundt koblingsanlegg
- Transformatorbygg
- Kontrollbygg Glitre Nett
- Opparbeidet areal rundt kontrollhus
- Ombygging Kaggefoss trafo
- Eksisterende transformatorstasjon
- Sannert koblingsanlegg
- Eksisterende anleggsvei
- Eksisterende vei med mindre justeringer
- Fylling
- Totalt beslag Kaggefoss koblings- og transformatoranlegg
- Eksisterende opparbeidet areal
- Tilkomst endemaster
- Mulig berørt areal i byggeperioden

0 50 100 m