


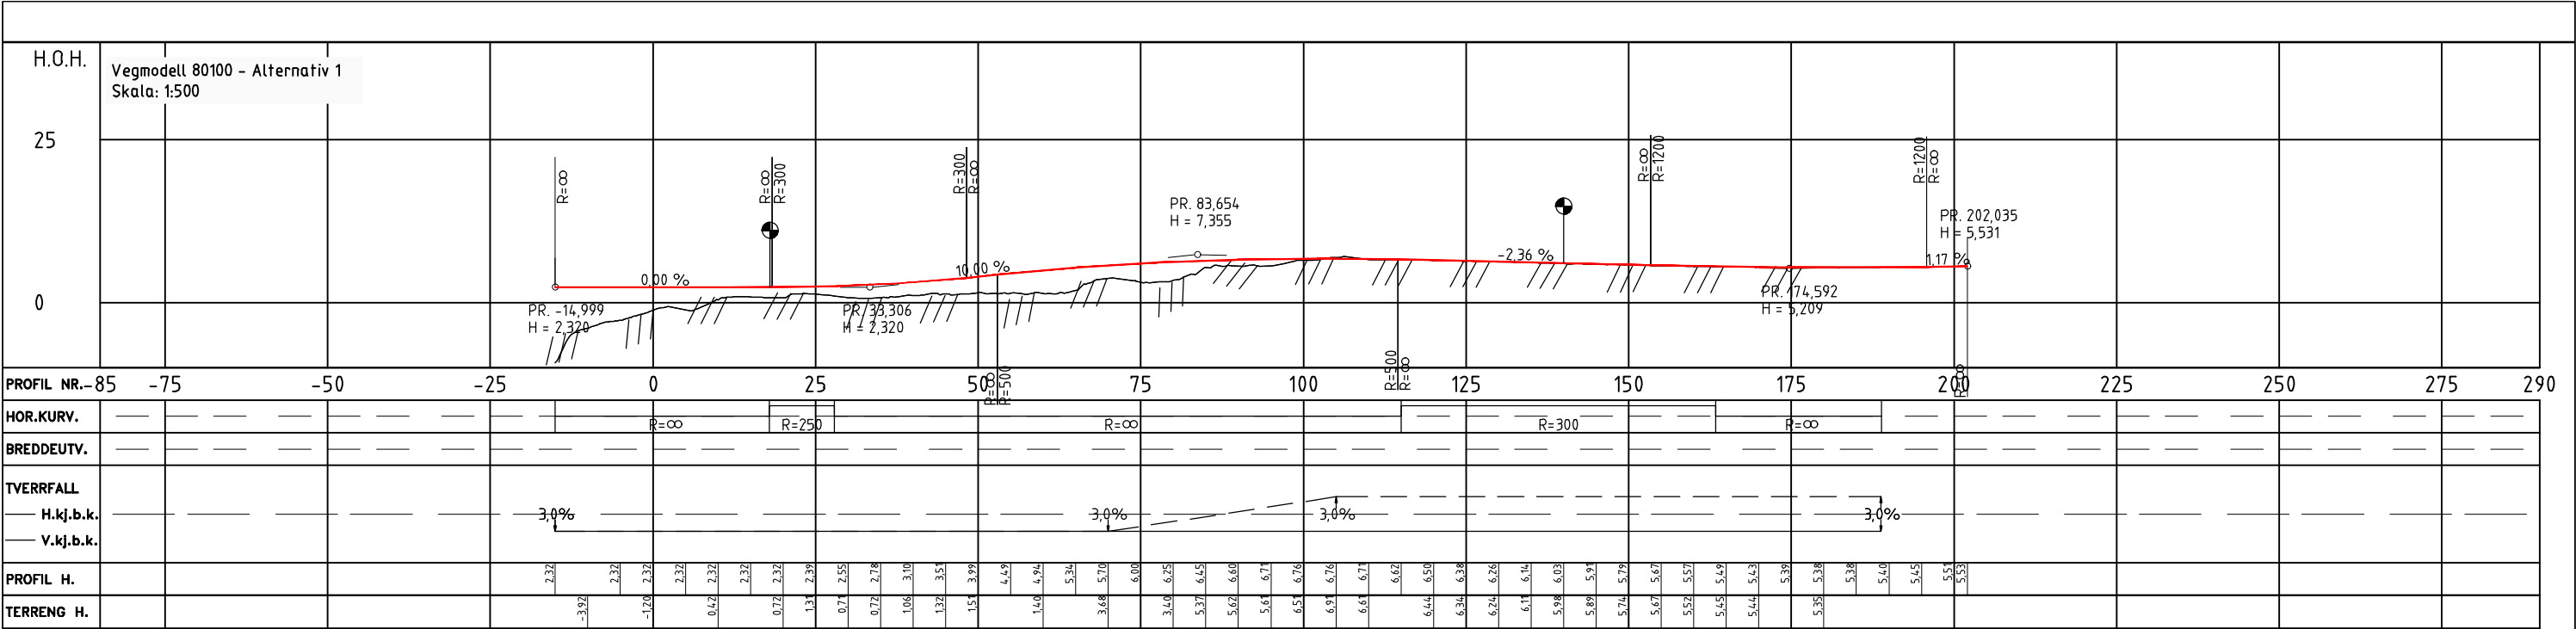


01A	Utgitt for tidligfase/til konsesjonssøknad	NODAWI	NOAMST	NOKLAS	13.11.2025
Rev.	Utgivelsesgrunn/Revisjonsbeskrivelse	Utarbeidet	Kontrollert	Godkjent	13.11.2025
Prosjekt / Kontraktsnr. 10219 / KON005964					
Tittel					Bladstokk
ÅSSV Surna stasjon					1:500
Kaihakk					Koordinatsystem
Oversiktstegning					NTM9
					Høydesystem
					NN2000
Byggherre		Leverandør			Fagansvarlig
Statnett		SWECO			NODAWI
Gradering		Leverandørens dokumentnummer			Offisielt
K3 - Underlagt taushetsplikt		10243461			NODAWI
Erstatter dokument		Dokumentnummer			Format
		10219-SUA.B.S.K1-25-001-XC			A1
					Blad
					1/5



01A	Utgitt for tidligfase/til konsesjonssøknad	NODAWI	NOAMST	NOKLAS	13.11.2025
Rev	Utgivelsesgrunn/Revisjonsbeskrivelse	Utarbeidet	Kontrollert	Godkjent	13.11.2025
Prosjekt / Kontrakt	10219 / KON005964				
Tittel					Blomstokk
ASSV Surna stasjon					Koordinatsystem
Plan- og profil Alternativ 1					NTM9
Kaihakk					Myldersystem
					NN2000
Byggherre		Leverandør			Fagansvarlig
Statnett		sweco			NODAWI
Gradering		Leverandørens dokumentnummer			Offiserende
K3 - Underlagt taushetsplikt		10243461			NODAWI
Erstatter dokument		Dokumentnummer			Format
		10219-SUA.B.S.K1-25-001-XC			A1
					Blad
					2/5


Underlagt taushetsplikt etter energiloven §9-3, jf. Kbl. §6-2. Unntatt fra innsyn etter off.lov §13

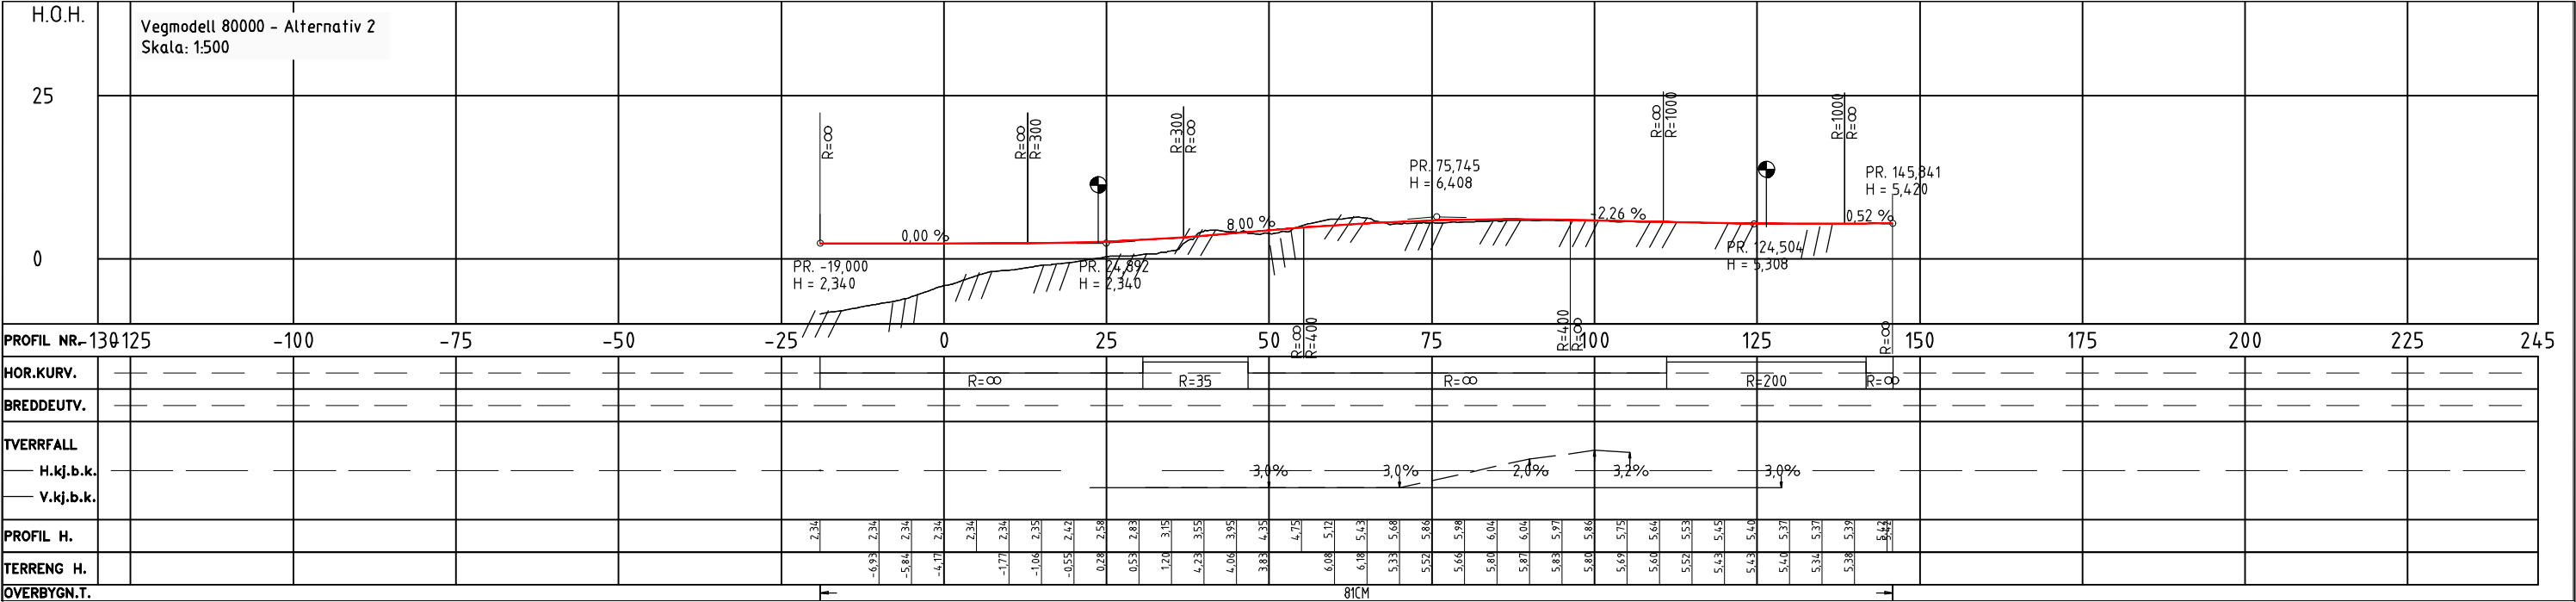

M=1:50




M=1:50

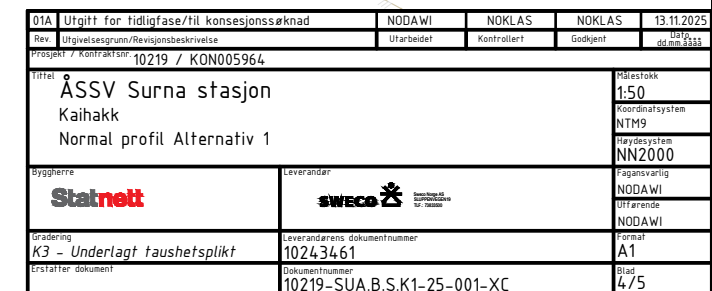


NORMALPROFIL - ADKOMSTVEG KAIHAKK - ALTERNATIV 2
VEGMODELL 80000, PROFIL 130

M=1:50

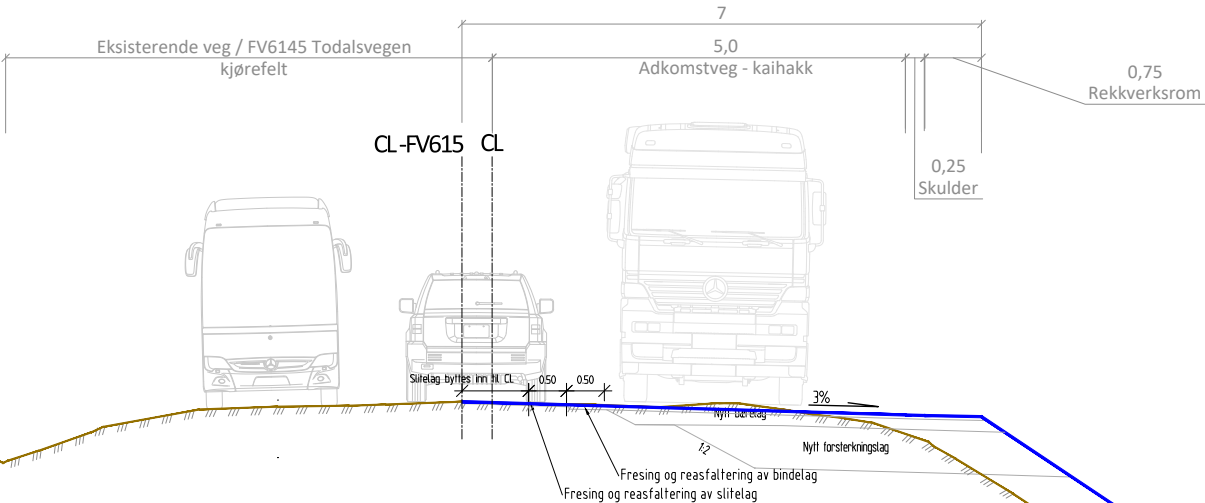


NORMALPROFIL - ADKOMSTVEG KAIHAKK ALT. 2
VEGMODELL 80000, PROFIL 50


M=1:50

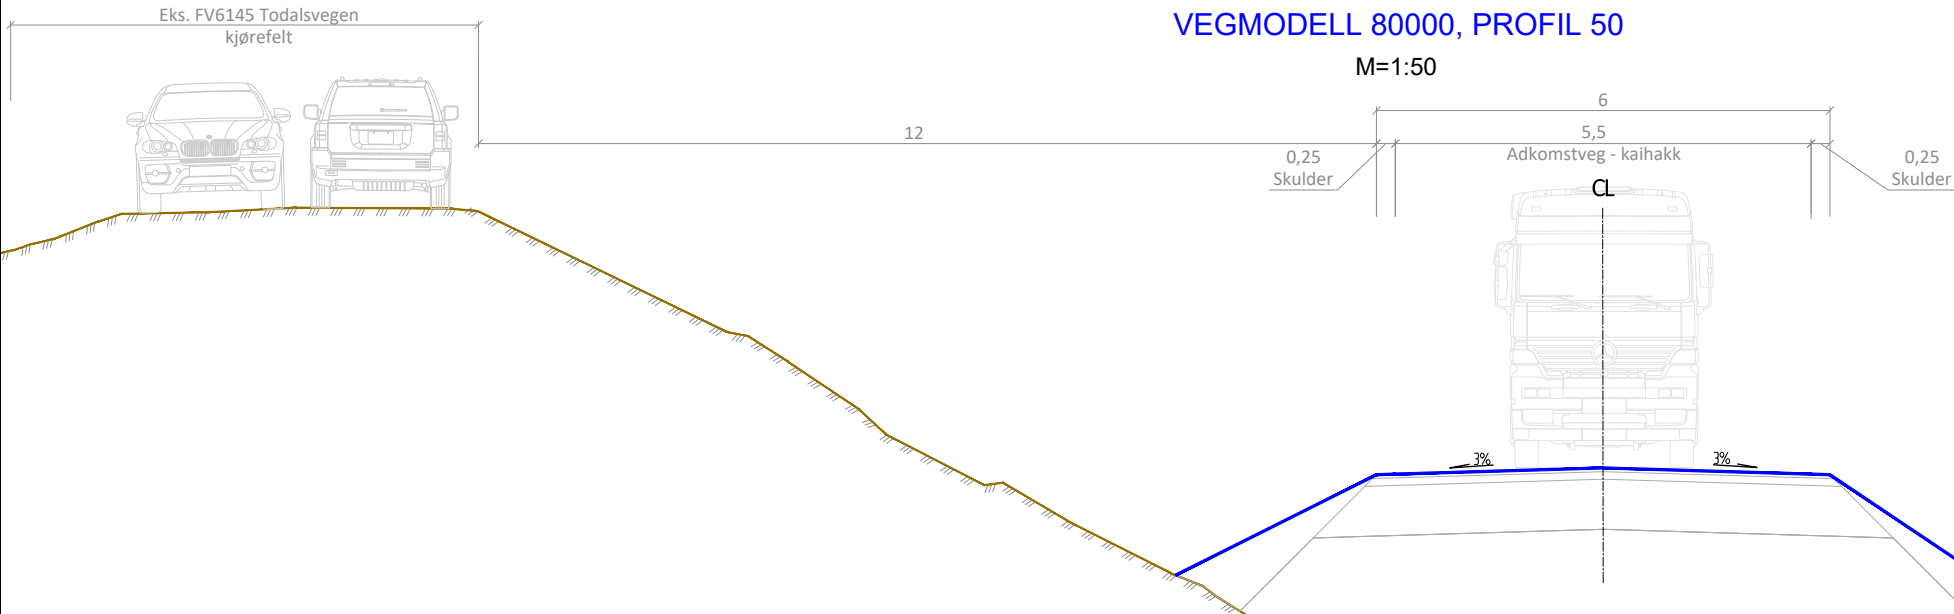


01A	Utgitt for tidligfase/til konsesjonssøknad	NODAWI	NOKLAS	NOKLAS	13.11.2025
Rev.	Utgivelsesgrunn/Revisjonsbeskrivelse	Utarbeidet	Kontrollert	Godkjent	Utdr. av mm 3111
Prosjekt / Kontrakt nr.	10219 / KON005964				
Tittel					Blåstokk
ÅSSV Surna stasjon					1:50
Kaihakk					Koordinatsystem
Normal profil Alternativ 2					NTM9
					Proydesystem
					NN2000
Byggherre		Leverandør			Fagansvarlig
Statnett		SWECO			NODAWI
Gradering		Leverandørens dokumentnummer			Uttørende
K3 - Underlagt taushetsplikt		10243461			NODAWI
Erstatter dokument		Dokumentnummer			Format
		10219-SUA.B.S.K1-25-001-XC			A1
					Blad
					5/5

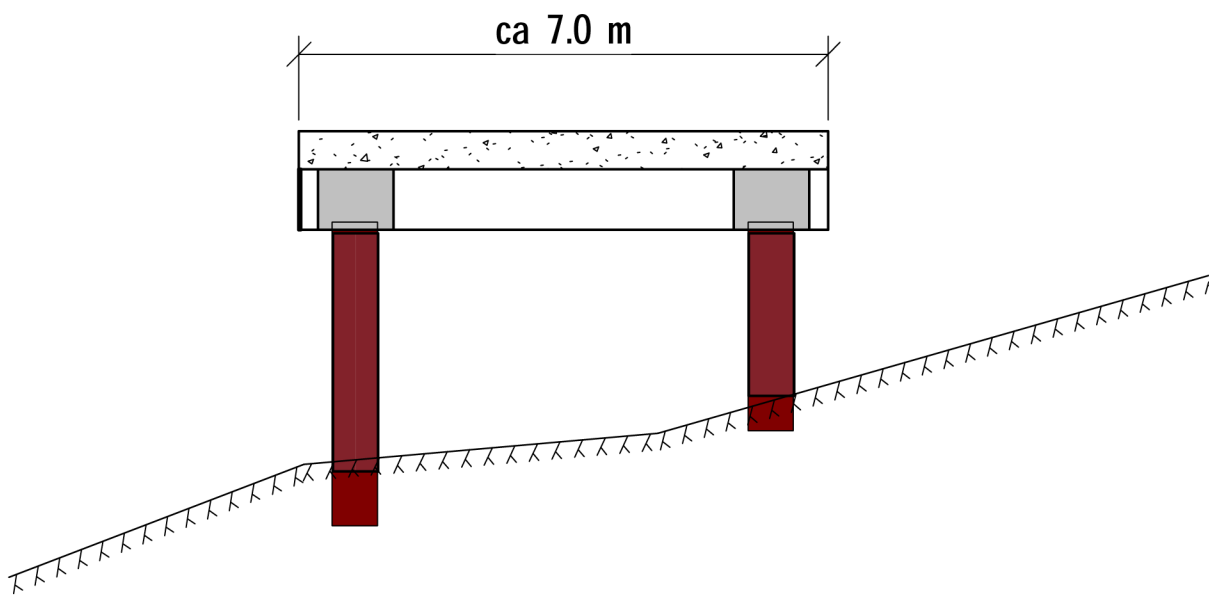

KAI-SN-1
1 : 100

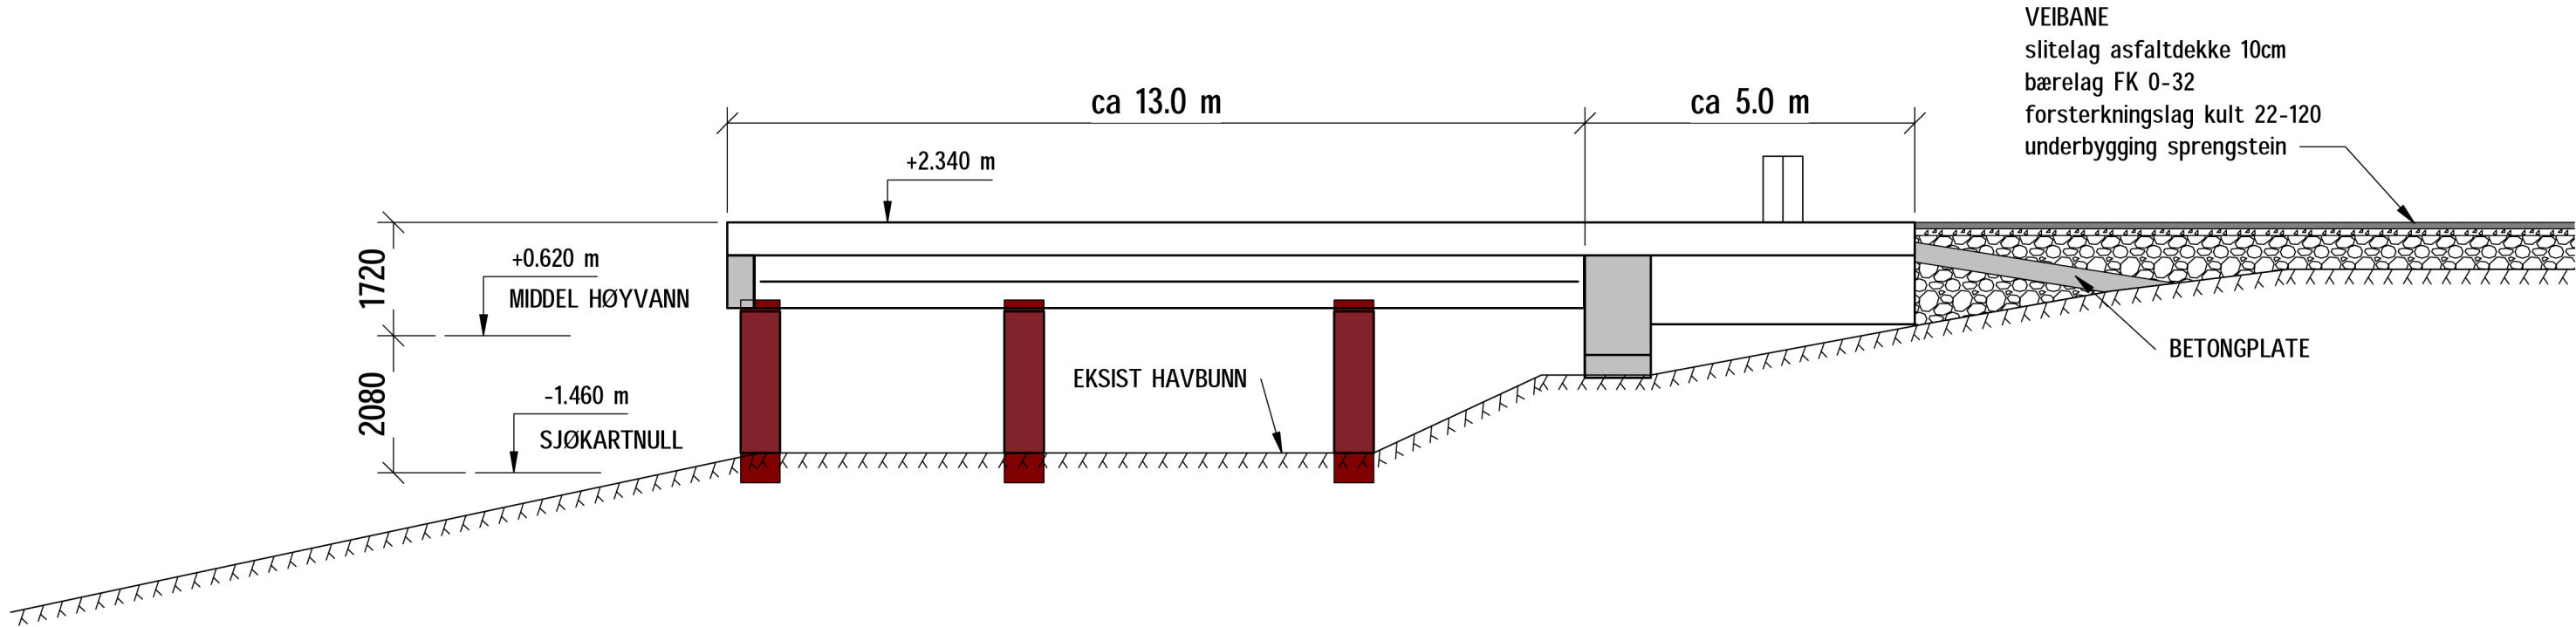


KAI-SN-2
1 : 100

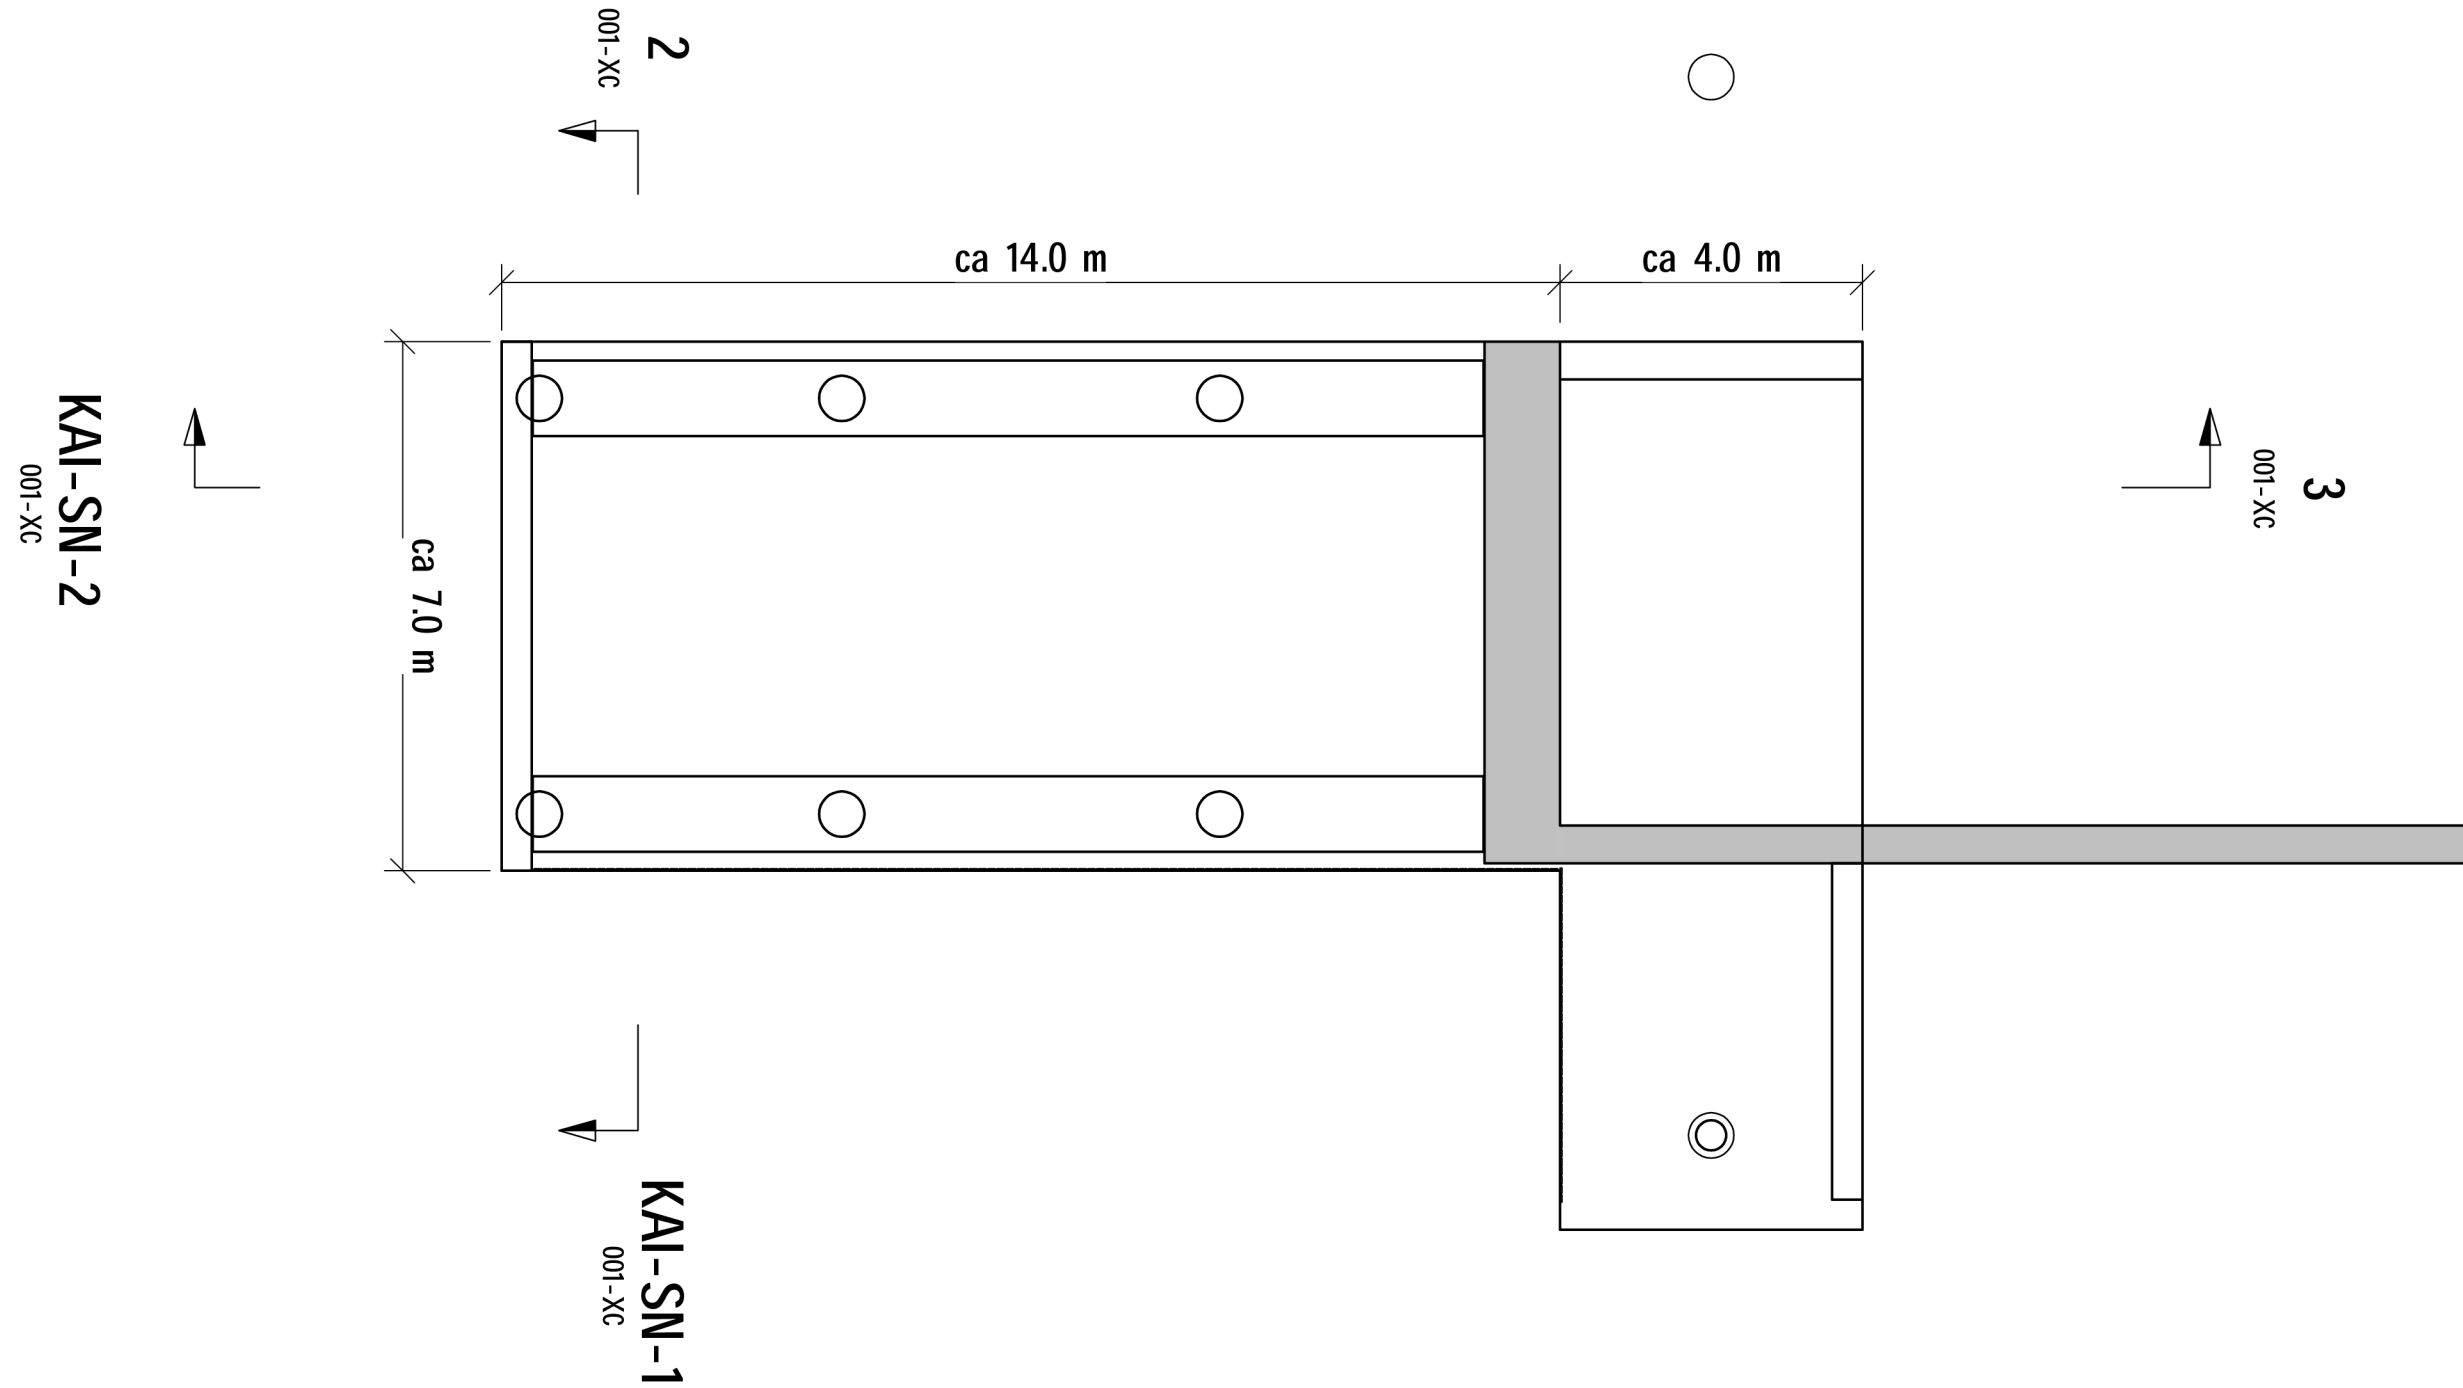


BETONGKONSTRUKSJONER:
Forutsetninger: NS-EN1990, NS-EN1992, NS-EN13670 og NS3420
Fasthetsklasse: B45
Kloridklasse: Cl 0.1
Eksponeringsklasse: XF4
Bestandighetsklasse: MF40
Utførelsesklasse: 2
Armeringskvalitet: B500NC
Overdekning: Generelt nominell: 100mm
uk fundament: 100mm
tillatte avvik: +/- 10mm
OMFARINGSSLENGDE
Generelt: 50*ø

Avfasing: Dersom ikke annet er angitt på tegning avfases alle synlige kanter med 50mm trekantlekt.


01A	Utgitt for tidlig/fase/til konsesjonsoknad	NO1E8M	NOYNGR	NOHEGN	14.11.2025
Rev:	Utgivelsesgrunn/Revisjonsbeskrivelse	Utarbeidet	Kontrollert	Godkjent	Dato dd.mm.åååå
Underlagt taushetsplikt etter energiloven § 9-3, jf. kbf § 6-2. Unntatt fra innsyn etter off.lova § 13.					
Prosjekt / Kontrakt nr. 10219 / KON005964					
Tittel				Målestokk	
ASSV Surna stasjon Kaihakk - Alt 1 Plan og snitt				1:100	
				Koordinatsystem	
				NTM 9	
				Høydesystem	
				NN2000	
Byggherre		Leverandør		Fagansvarlig	
Statnett		sweco 		NOYNGR	
				Utførende	
				NO1E8M	
Gradering		Leverandorens dokumentnummer		Format	
K0 - Statnett åpen				A1	
Erstatter dokument		Dokumentnummer		Blad	
		10219-SUA-B.S.K1-40-001-XC			
Adresse					

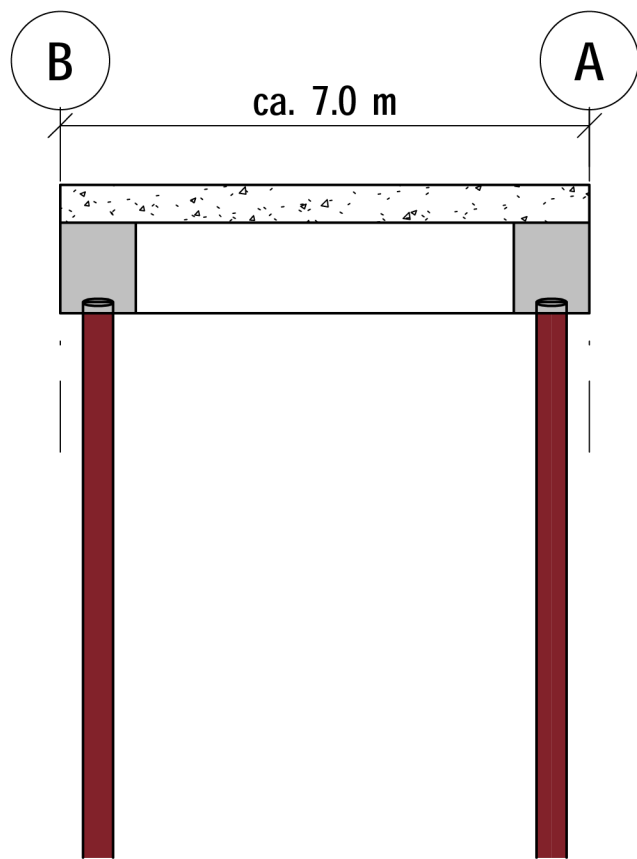

KAI-SN-1
1 : 100

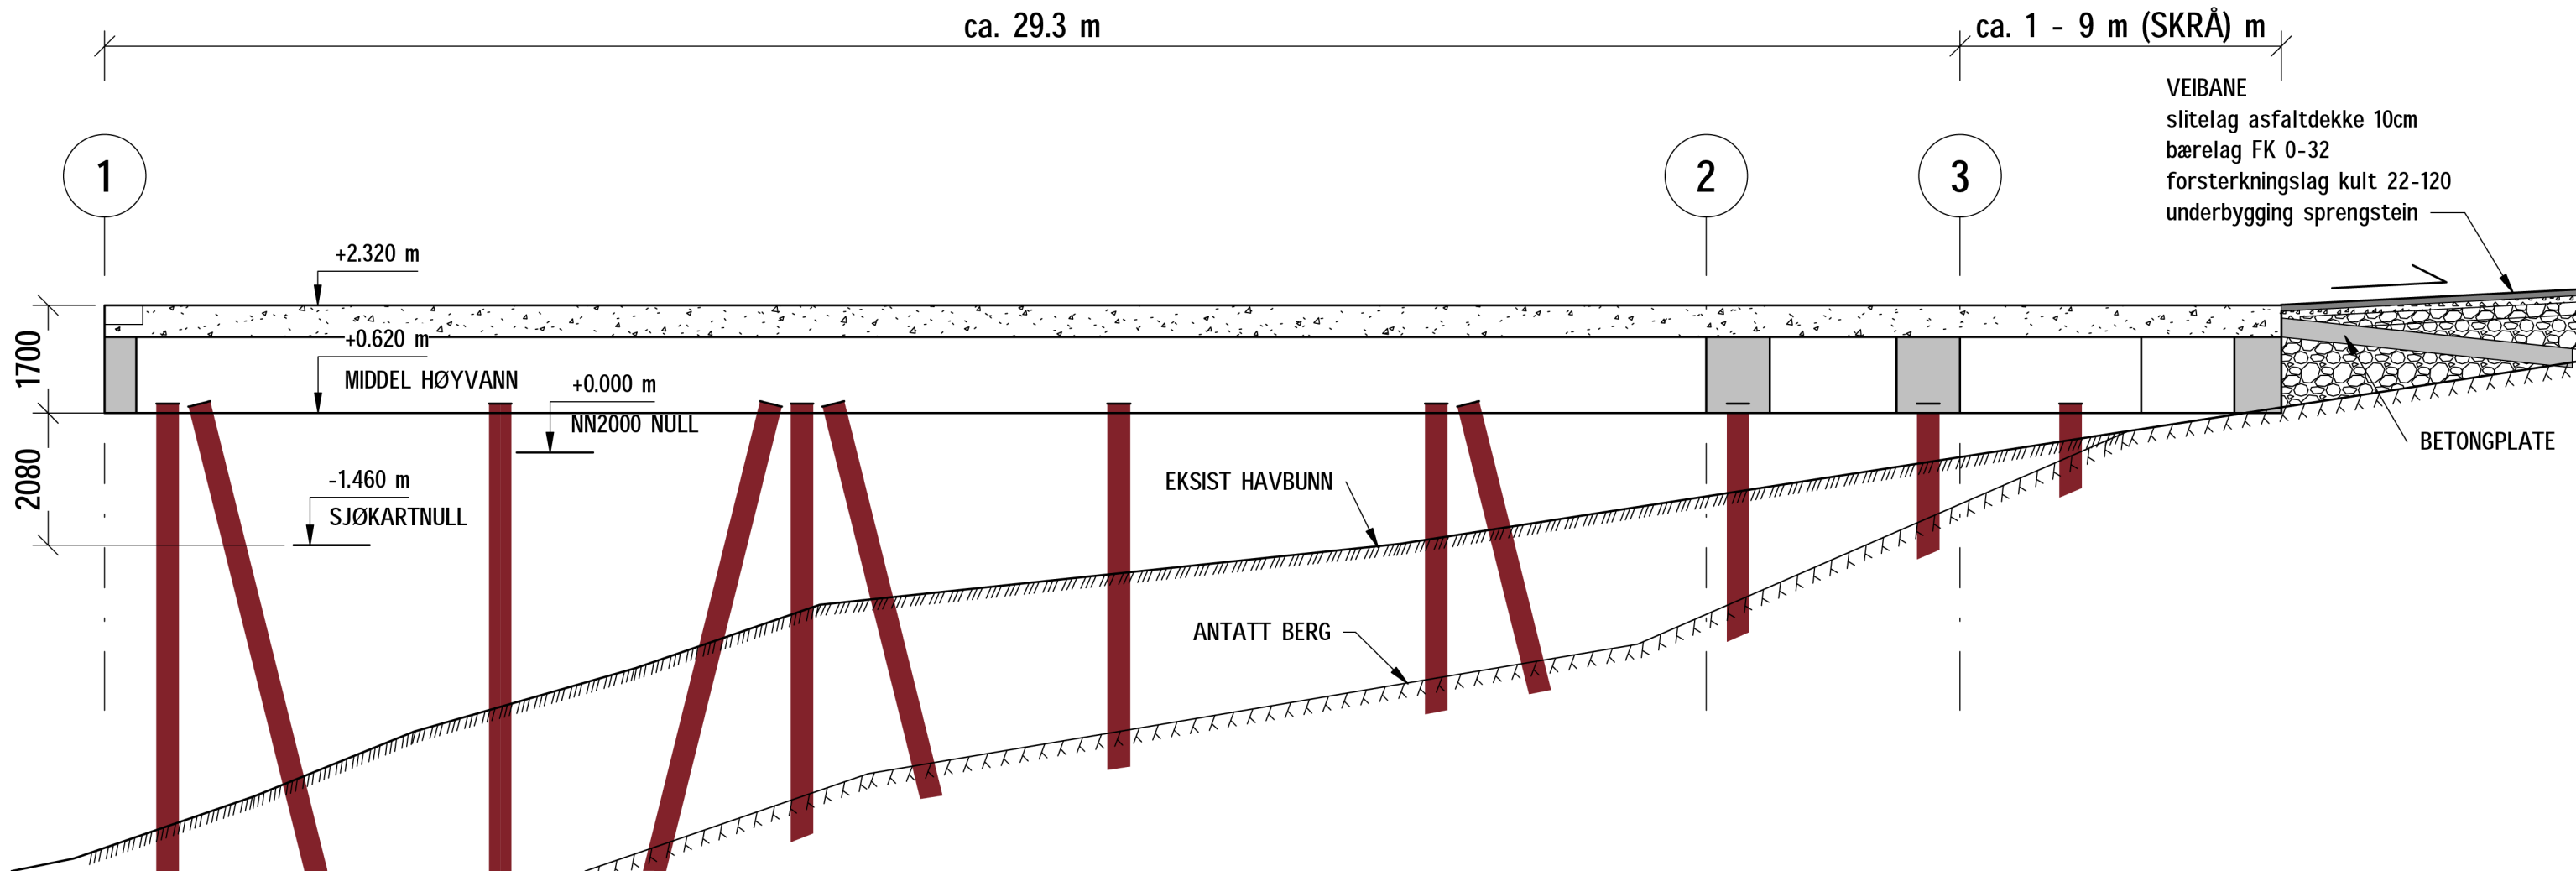

KAI-SN-2
1 : 100

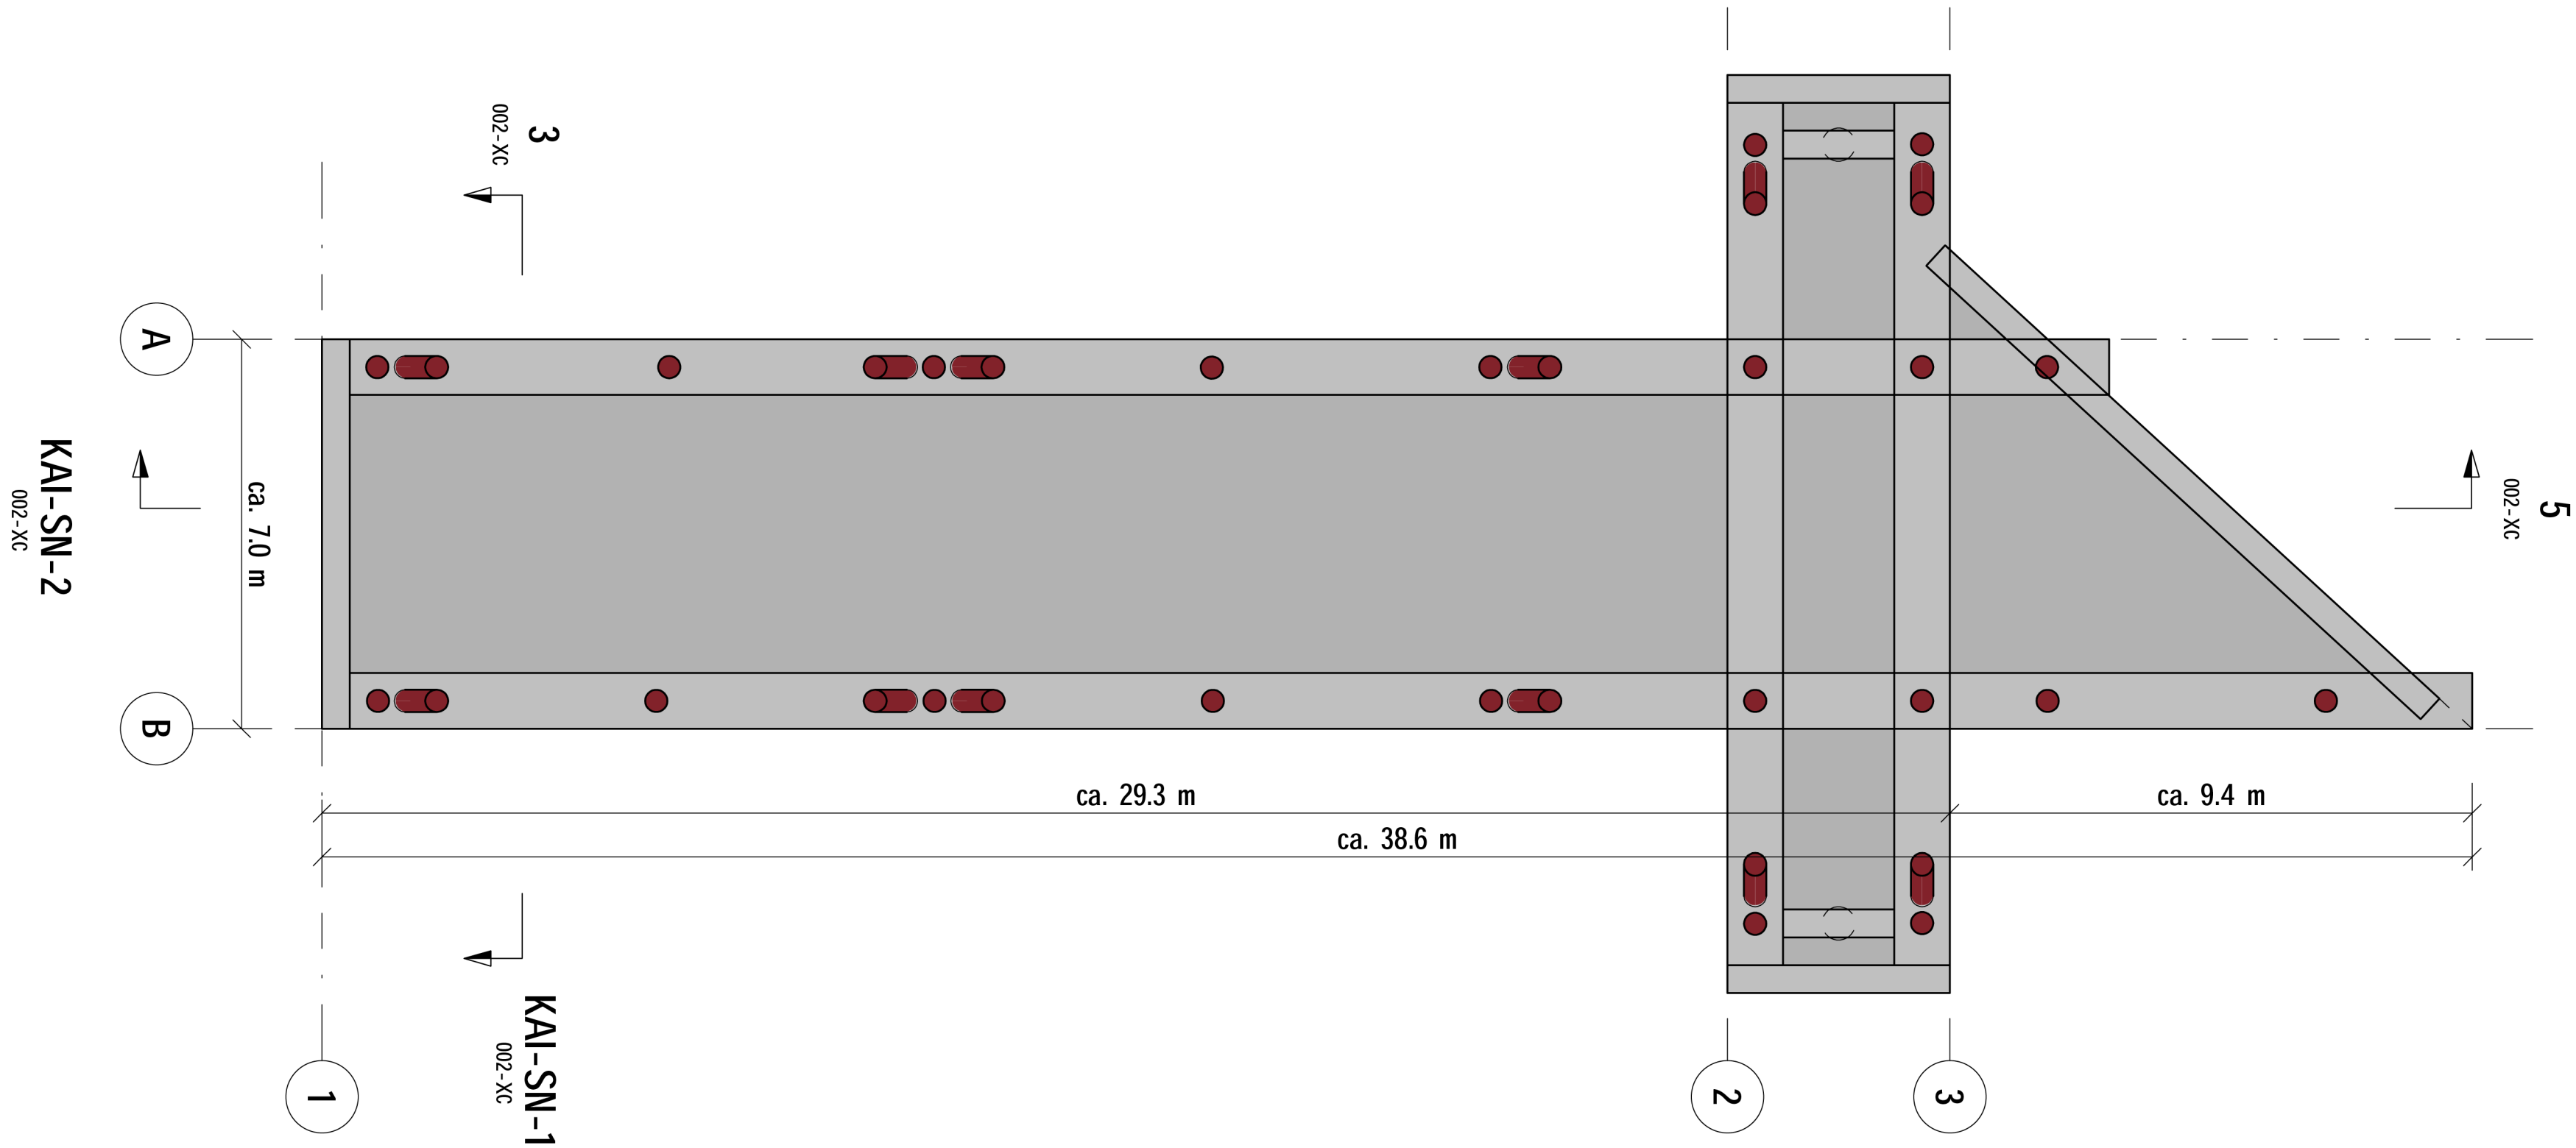

KAI-SN-2
002-XC

KAI-SN-1
002-XC

BETONGKONSTRUKSJONER:
Forutsetninger: NS-EN1990, NS-EN1992, NS-EN13670 og NS3420
Fasthetsklasse: B45
Kloridklasse: Cl 0.1
Eksponeringsklasse: XF4
Bestandighetsklasse: MF40
Utførelsesklasse: 2
Armeringskvalitet: B500NC
Overdekning: Generelt nominell: 100mm
uk fundament: 100mm
tillatte avvik: +/- 10mm
OMFARINGSSLENGDE
Generelt: 50° ø

Avfasing: Dersom ikke annet er angitt på tegning avfases alle synlige kanter med 50mm trekantlekt.

01A	Utgitt for tidligfase/til konsesjonssoknad	NOTE8M	NOYNGR	NOHEGN	14.11.2025
Rev:	Utgivelsesgrunn/Revisjonsbeskrivelse	Utarbeidet	Kontrollert	Godkjent	Tidlig dd.mm.åååå
Underlagt taushetsplikt etter energiloven § 9-3, jf. kbf § 6-2. Unntatt fra innsyn etter off.lov.a § 13.					
Prosjekt / Kontraktsnr. 10219 / KON005964					
Tittel ASSV Surna stasjon Kaihakk - Alt 2 Plan og snitt					Målestokk 1:100 Koordinatsystem NTM 9 Høydesystem NN2000
Byggherre Statnett		Leverandør sweco 			Fagansvarlig NOYNGR Utførende NOTE8M
Gradering K0 - Statnett åpen		Leverandørens dokumentnummer			Format A1
Erstatter dokument		Dokumentnummer 10219-SUA-B.S.K1-40-002-XC			Blad