


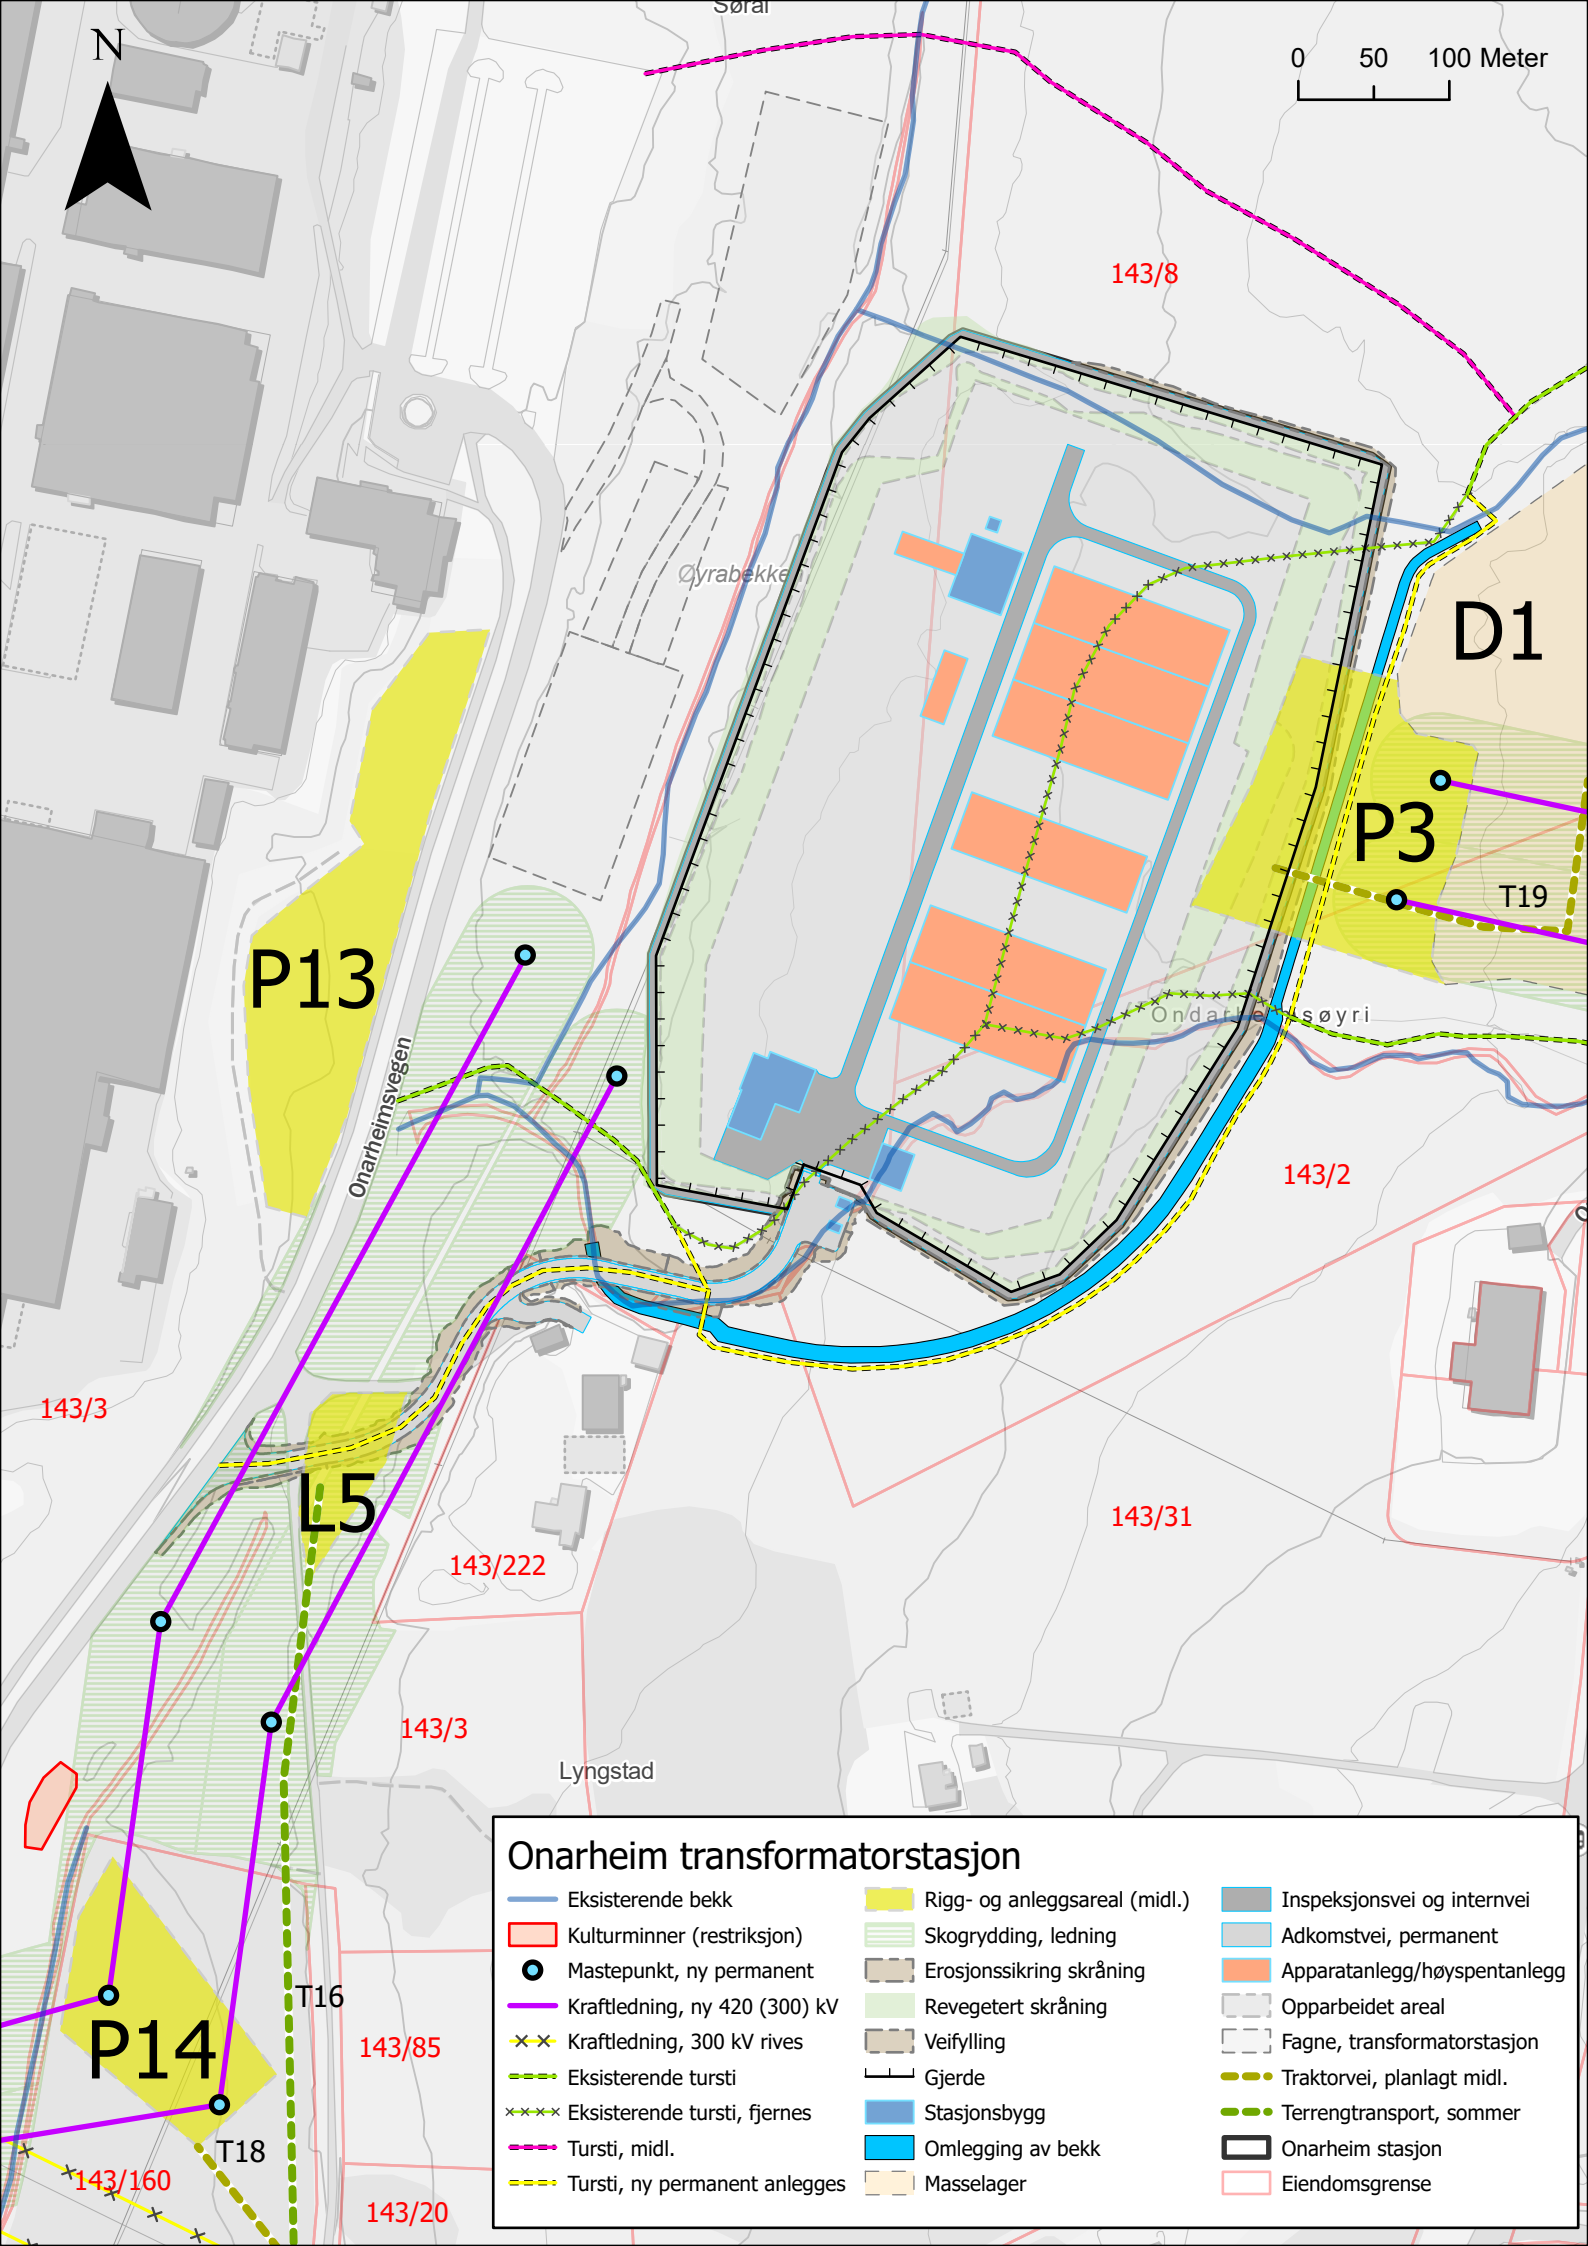

Onarheim transformatorstasjon

- | | | |
|-------------------------------|-------------------------------|------------------------------|
| Eksisterende bekk | Rigg- og anleggsareal (midl.) | Inspeksjonsvei og internvei |
| Kulturminner (restriksjon) | Skogrydding, ledning | Adkomstvei, permanent |
| Mastepunkt, ny permanent | Erosjonssikring skråning | Apparatanlegg/høyspentanlegg |
| Kraftledning, ny 420 (300) kV | Revegetert skråning | Opparbeidet areal |
| Kraftledning, 300 kV rives | Veifylling | Fagne, transformatorstasjon |
| Eksisterende tursti | Gjerde | Traktorvei, planlagt midl. |
| Eksisterende tursti, fjernes | Stasjonsbygg | Terrengrtransport, sommer |
| Tursti, midl. | Omlegging av bekk | Onarheim stasjon |
| Tursti, ny permanent anlegges | Masselager | Eiendomsgrense |