


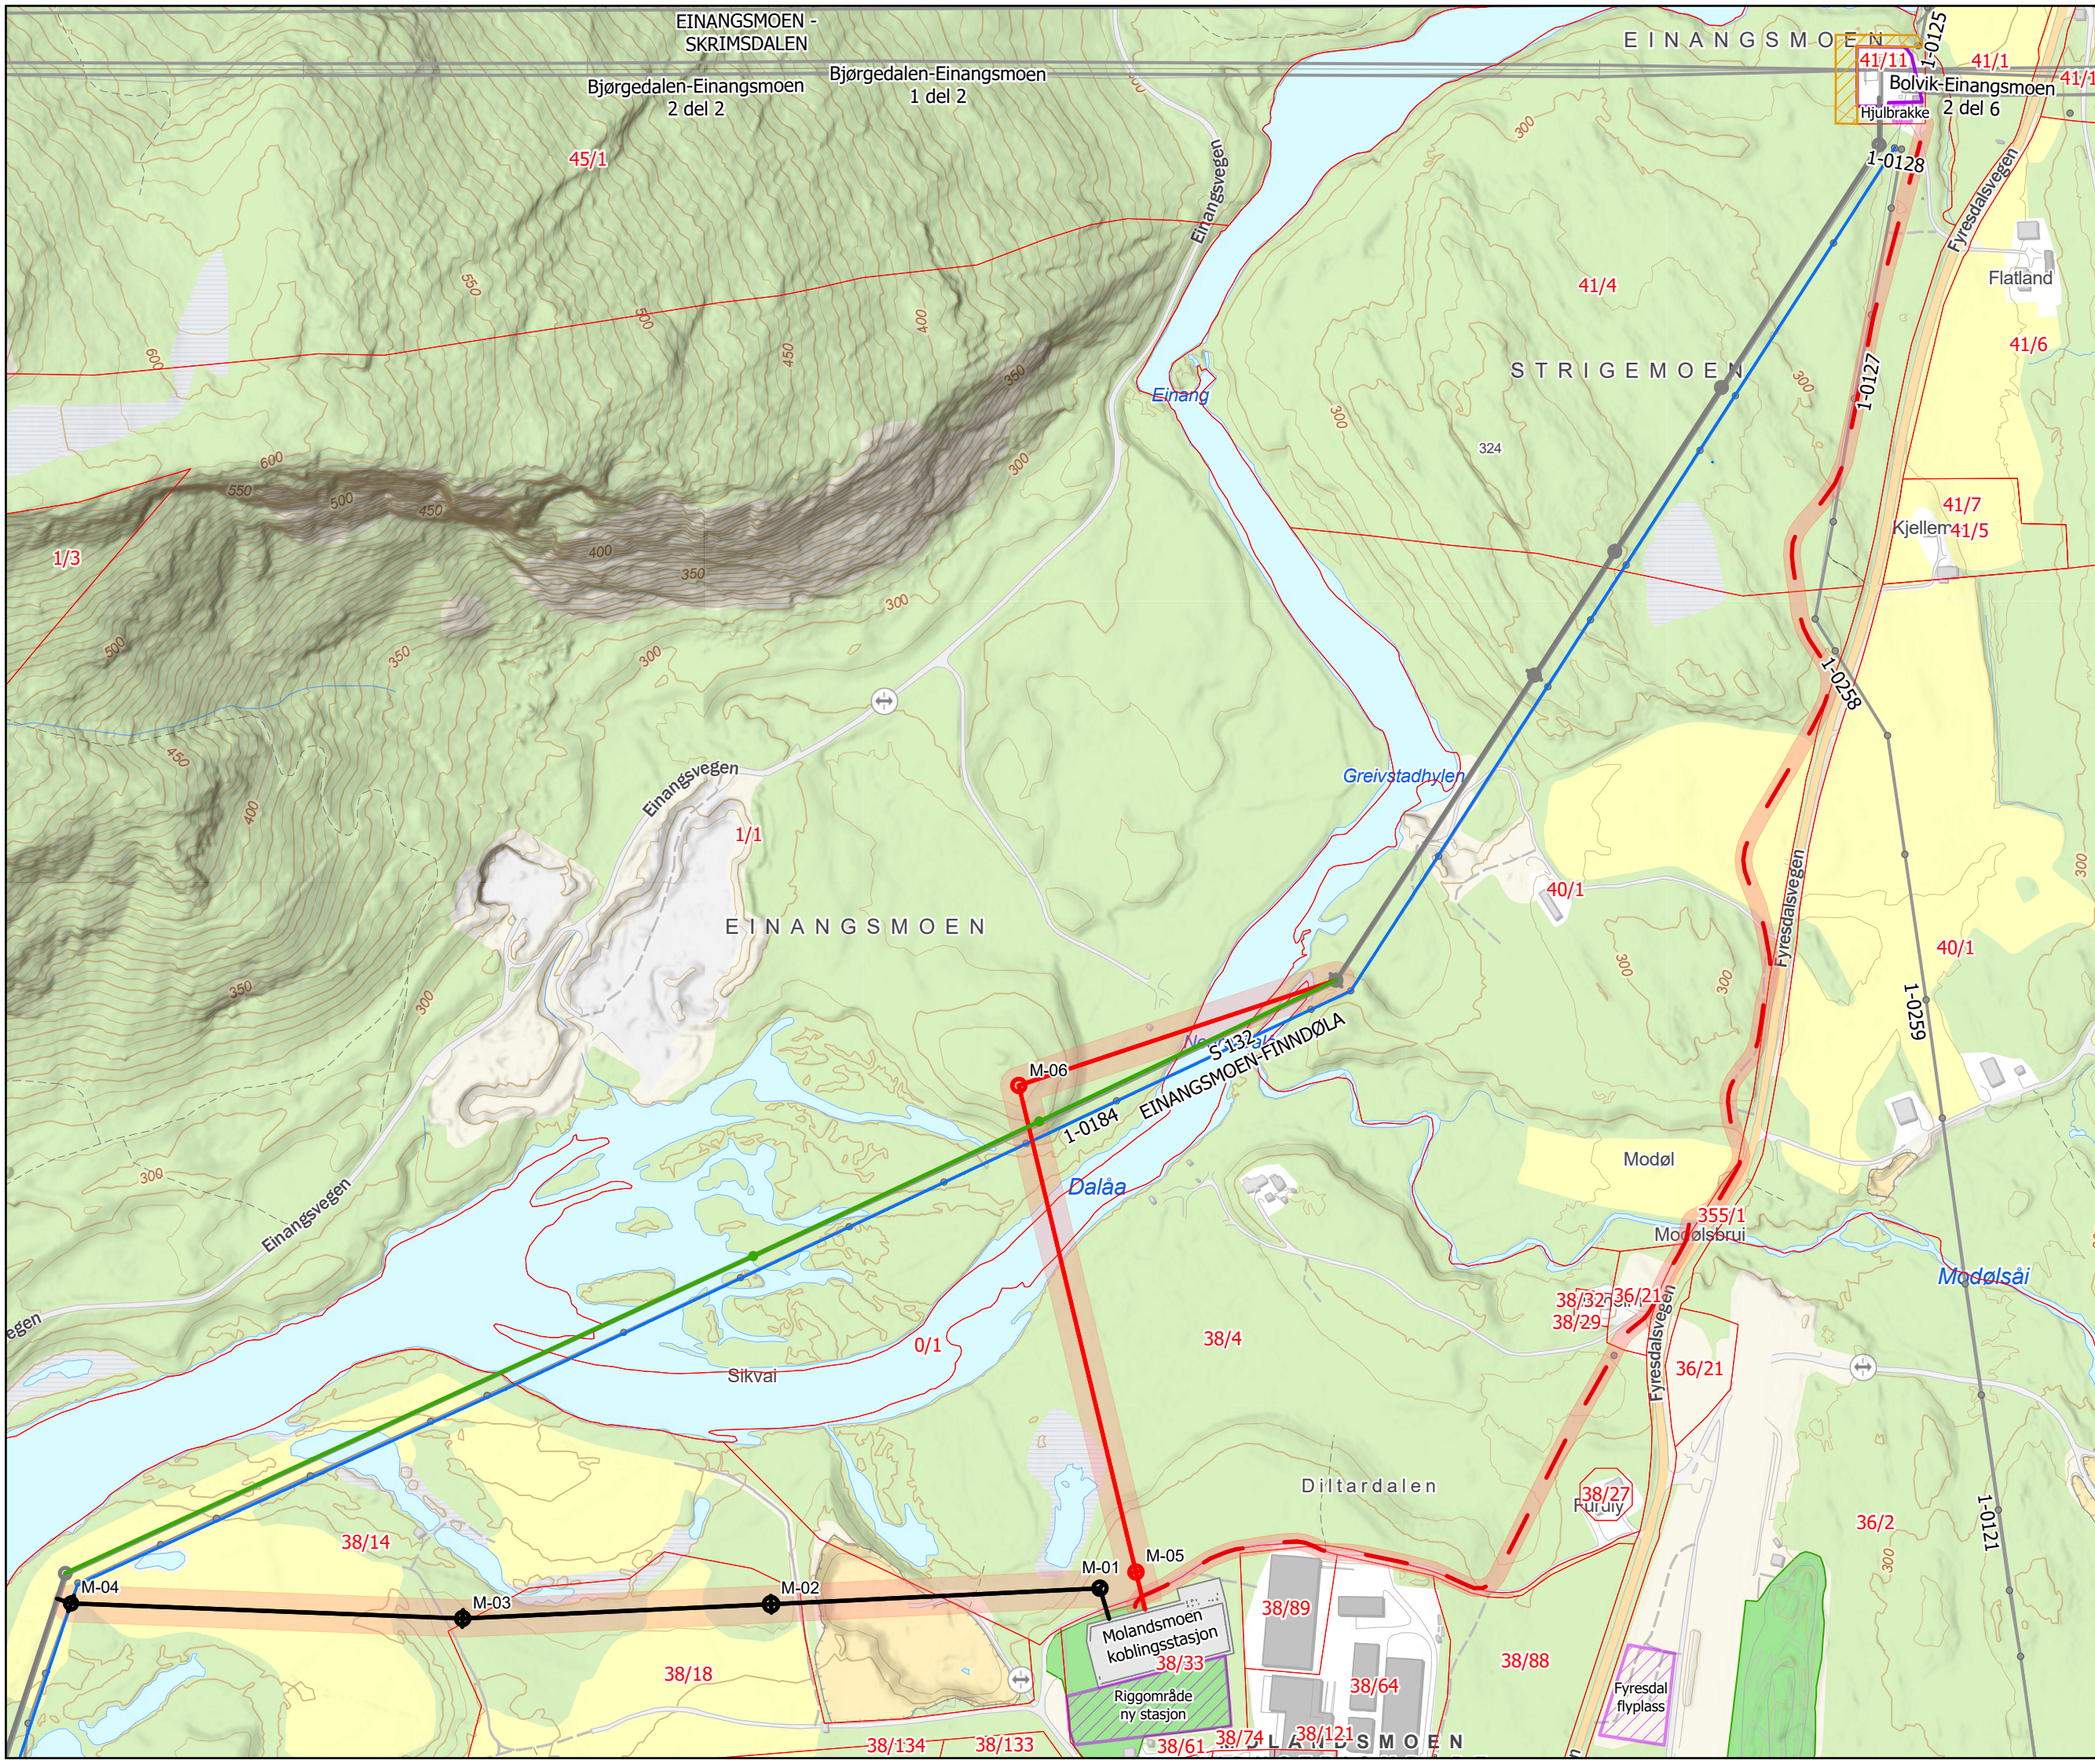

Detaljkart: **Trasékart**

Ny 132 kV Molangsmoen - Einangsmoen

Ny 132 kV Finndøla - Molandsmoen

Kunde: **lede**

Rådgiver: **COWI**

Dato	Saksbehandler	Sidemannskont.	Oppdragsansvarlig
30.06.2025	TRRO	MIBG	HOHJ
09.10.2025	TRRO	MIBG	HOHJ
29.10.2025	TRRO	MIBG	HOHJ

Ny 132 kV Molandsmoen-Einangsmoen

Ny 132 kV Finndøla-Molandsmoen

Ny 132kV jordkabel Einangsmoen

Nye master: Molandsmoen-Einangsmoen

Nye master: Finndøla-Molandsmoen

Eksisterende 132 kV

Eksisterende 15 kV

Ledning rives

Klausuleringsbelte

Rigg- og anleggsområder

Einangsmoen trafo: gjerde

Einangsmoen trafo: utvidelse

Eiendomsgrenser

Sentralnett

Regionalnett

Målestokk i A3: 1:5 000

Kartgrunnlag:
Geodata AS, Kartverket, GeoNorge, NVE
Koordsys: UTM, Euref 1989, sone 32
Høydereferanse: NN2000

N

0

50

100

200

Meter