
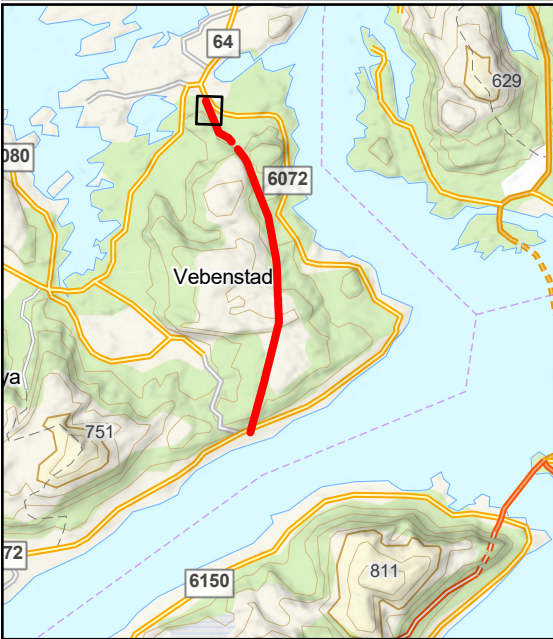


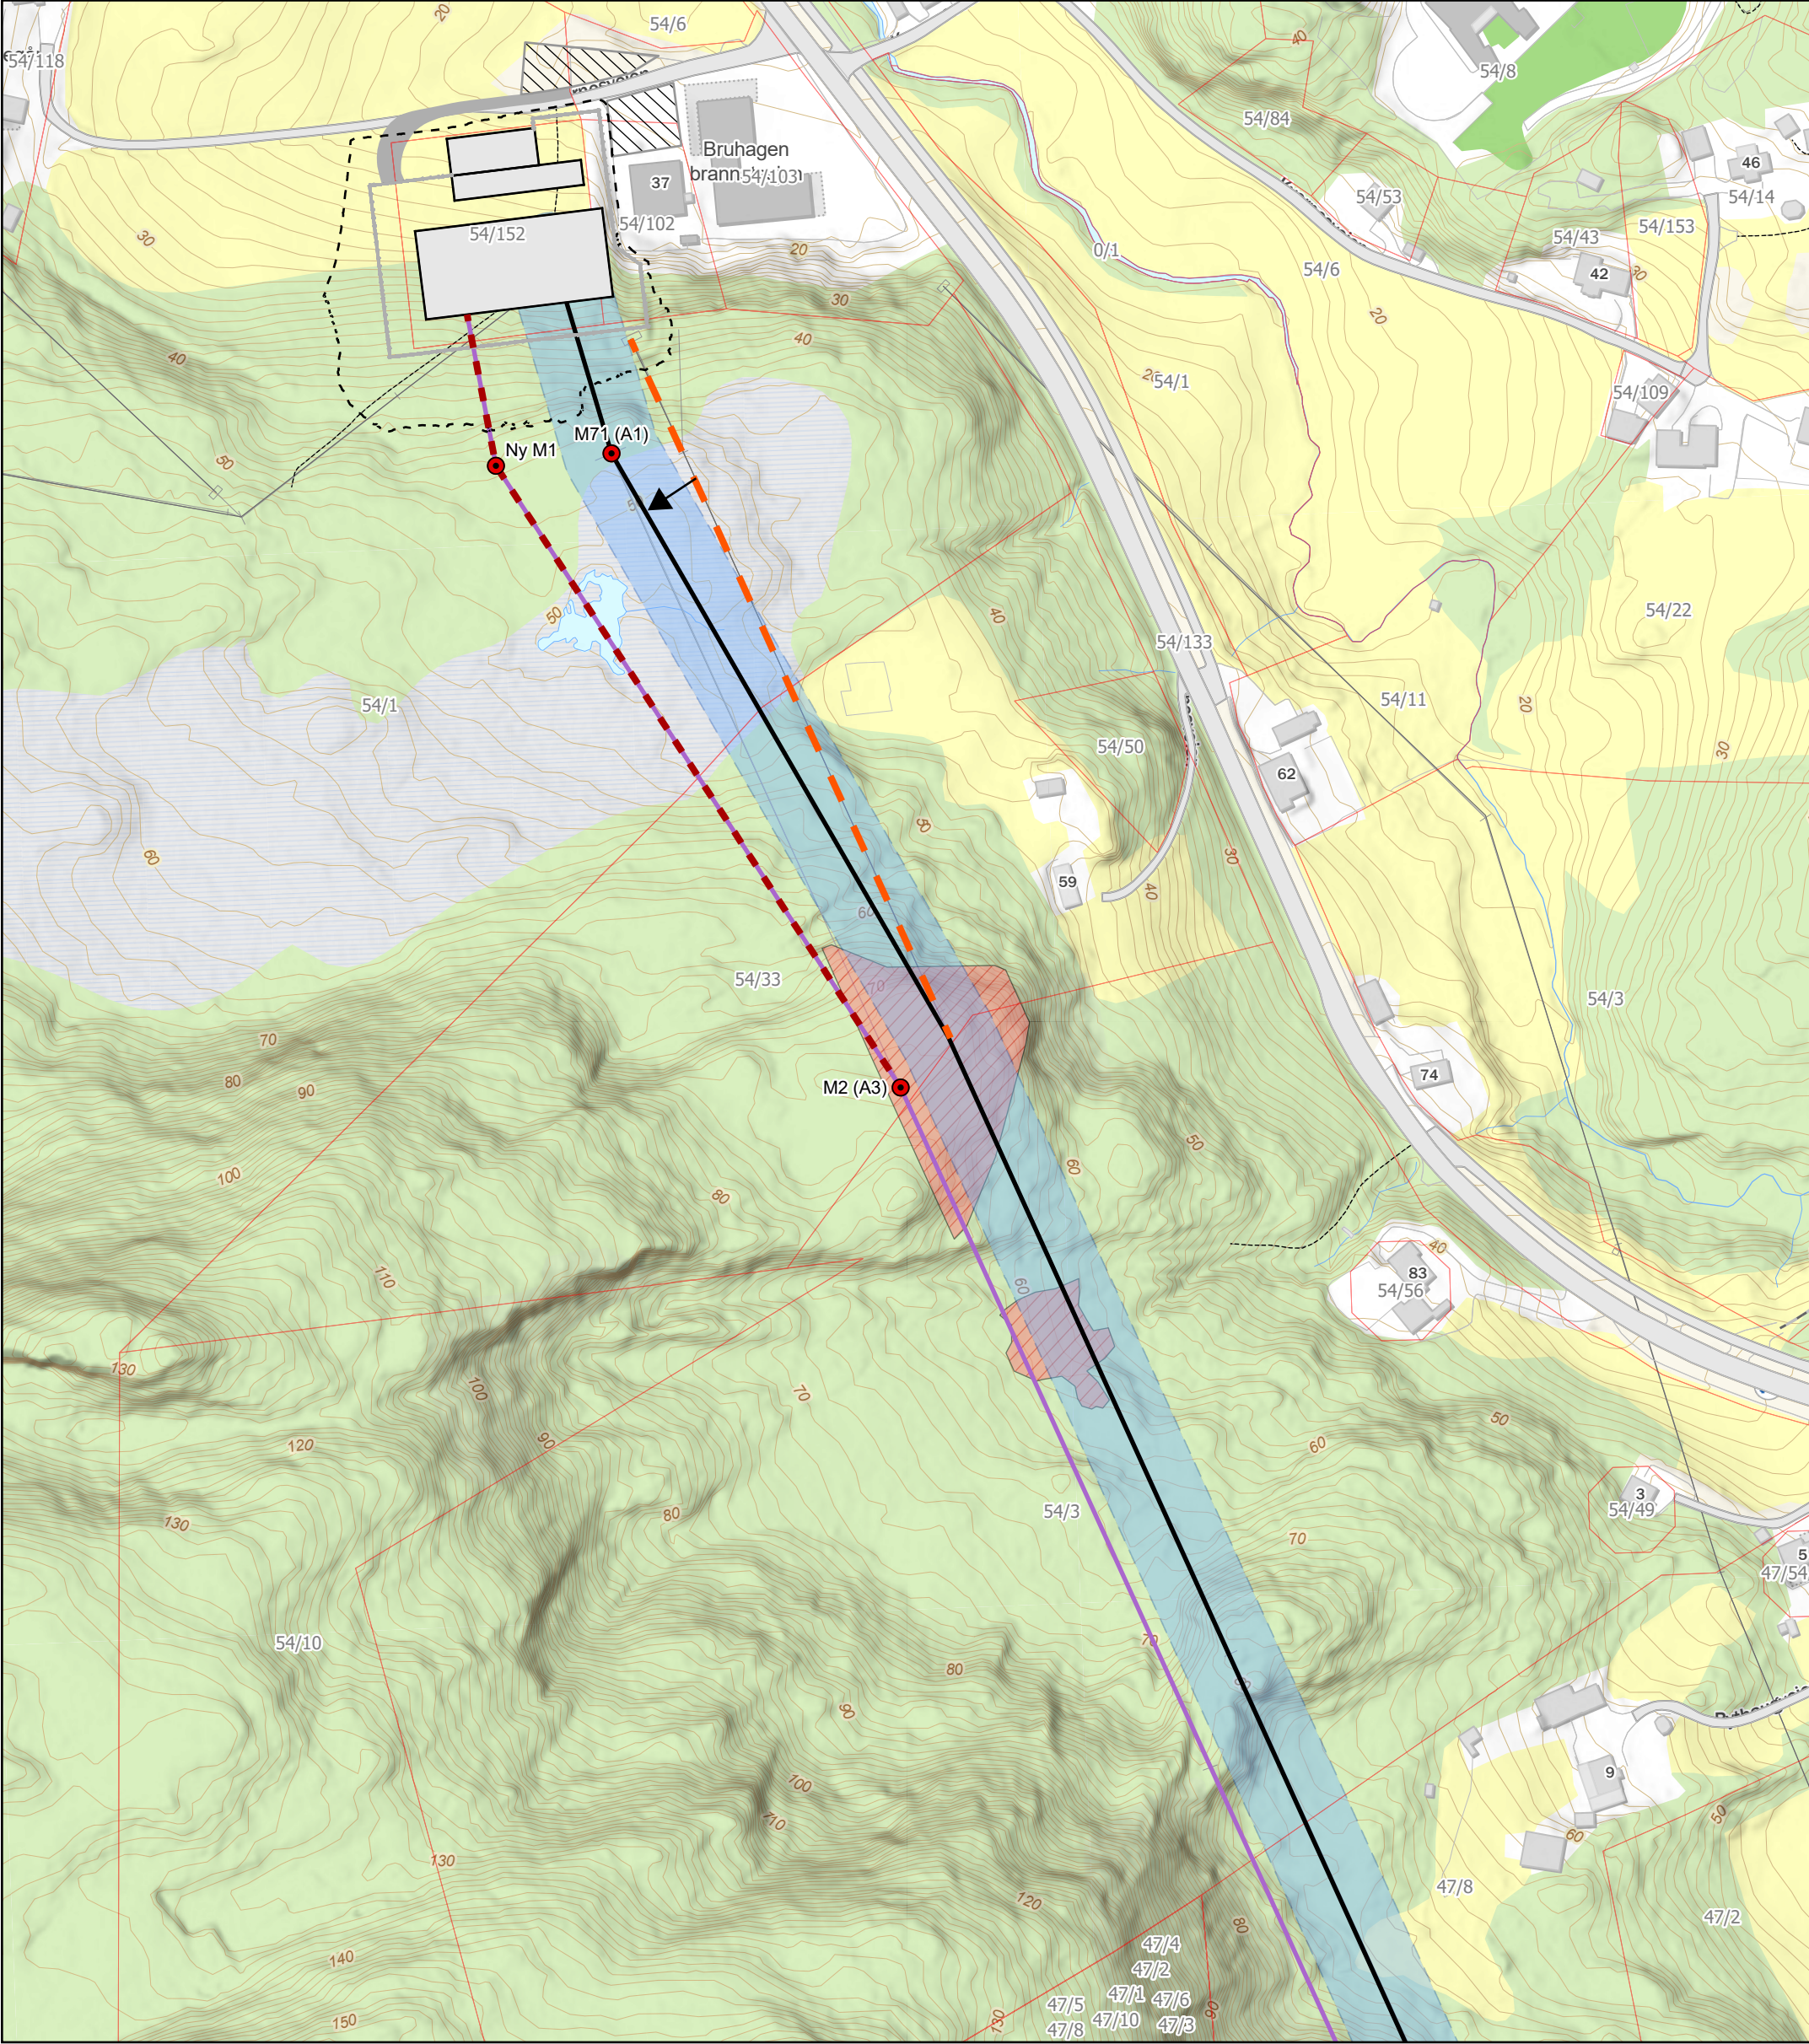

Ledning

- Eksisterende 132 kV-linje
- Eksisterende 132 kV-linje legges om fra M2 til M1
- Ny 132 kV ledning
- Eksisterende 66 kV-linje rives

Restriksjonsområder

- Verdifulle naturtyper
- Kulturminne, automatisk fredet
- Restriksjonsområder: turstier

Adkomstveier og tiltak

- Sti
- Traktorvei
- Veier for anleggstransport
- Traséer for terrengtransport
- Riggområder
- Adkomstpunkt offentlig vei
- Rydde- og rettighetsbelte
- Eiendomsgrenser

Bruvold transformator-stasjon, 132 kV Bruvold - Rokset og 132 kV Engviklia - Bruvold

Detaljplankart 1/6

Oppdatert:
04.06.2026

Oppdragsgiver:
MELLOM

Utarbeidet av:
COWI

Koordinatsystem: ETRS 1989 UTM sone 32N
Høydereferanse: NN2000
Kartgrunnlag: Geodata AS, Kartverket, Geovekst, OpenStreetMap, NVE

Målestokk i A3: 1:5 000

0 0,05 0,1 Km

