


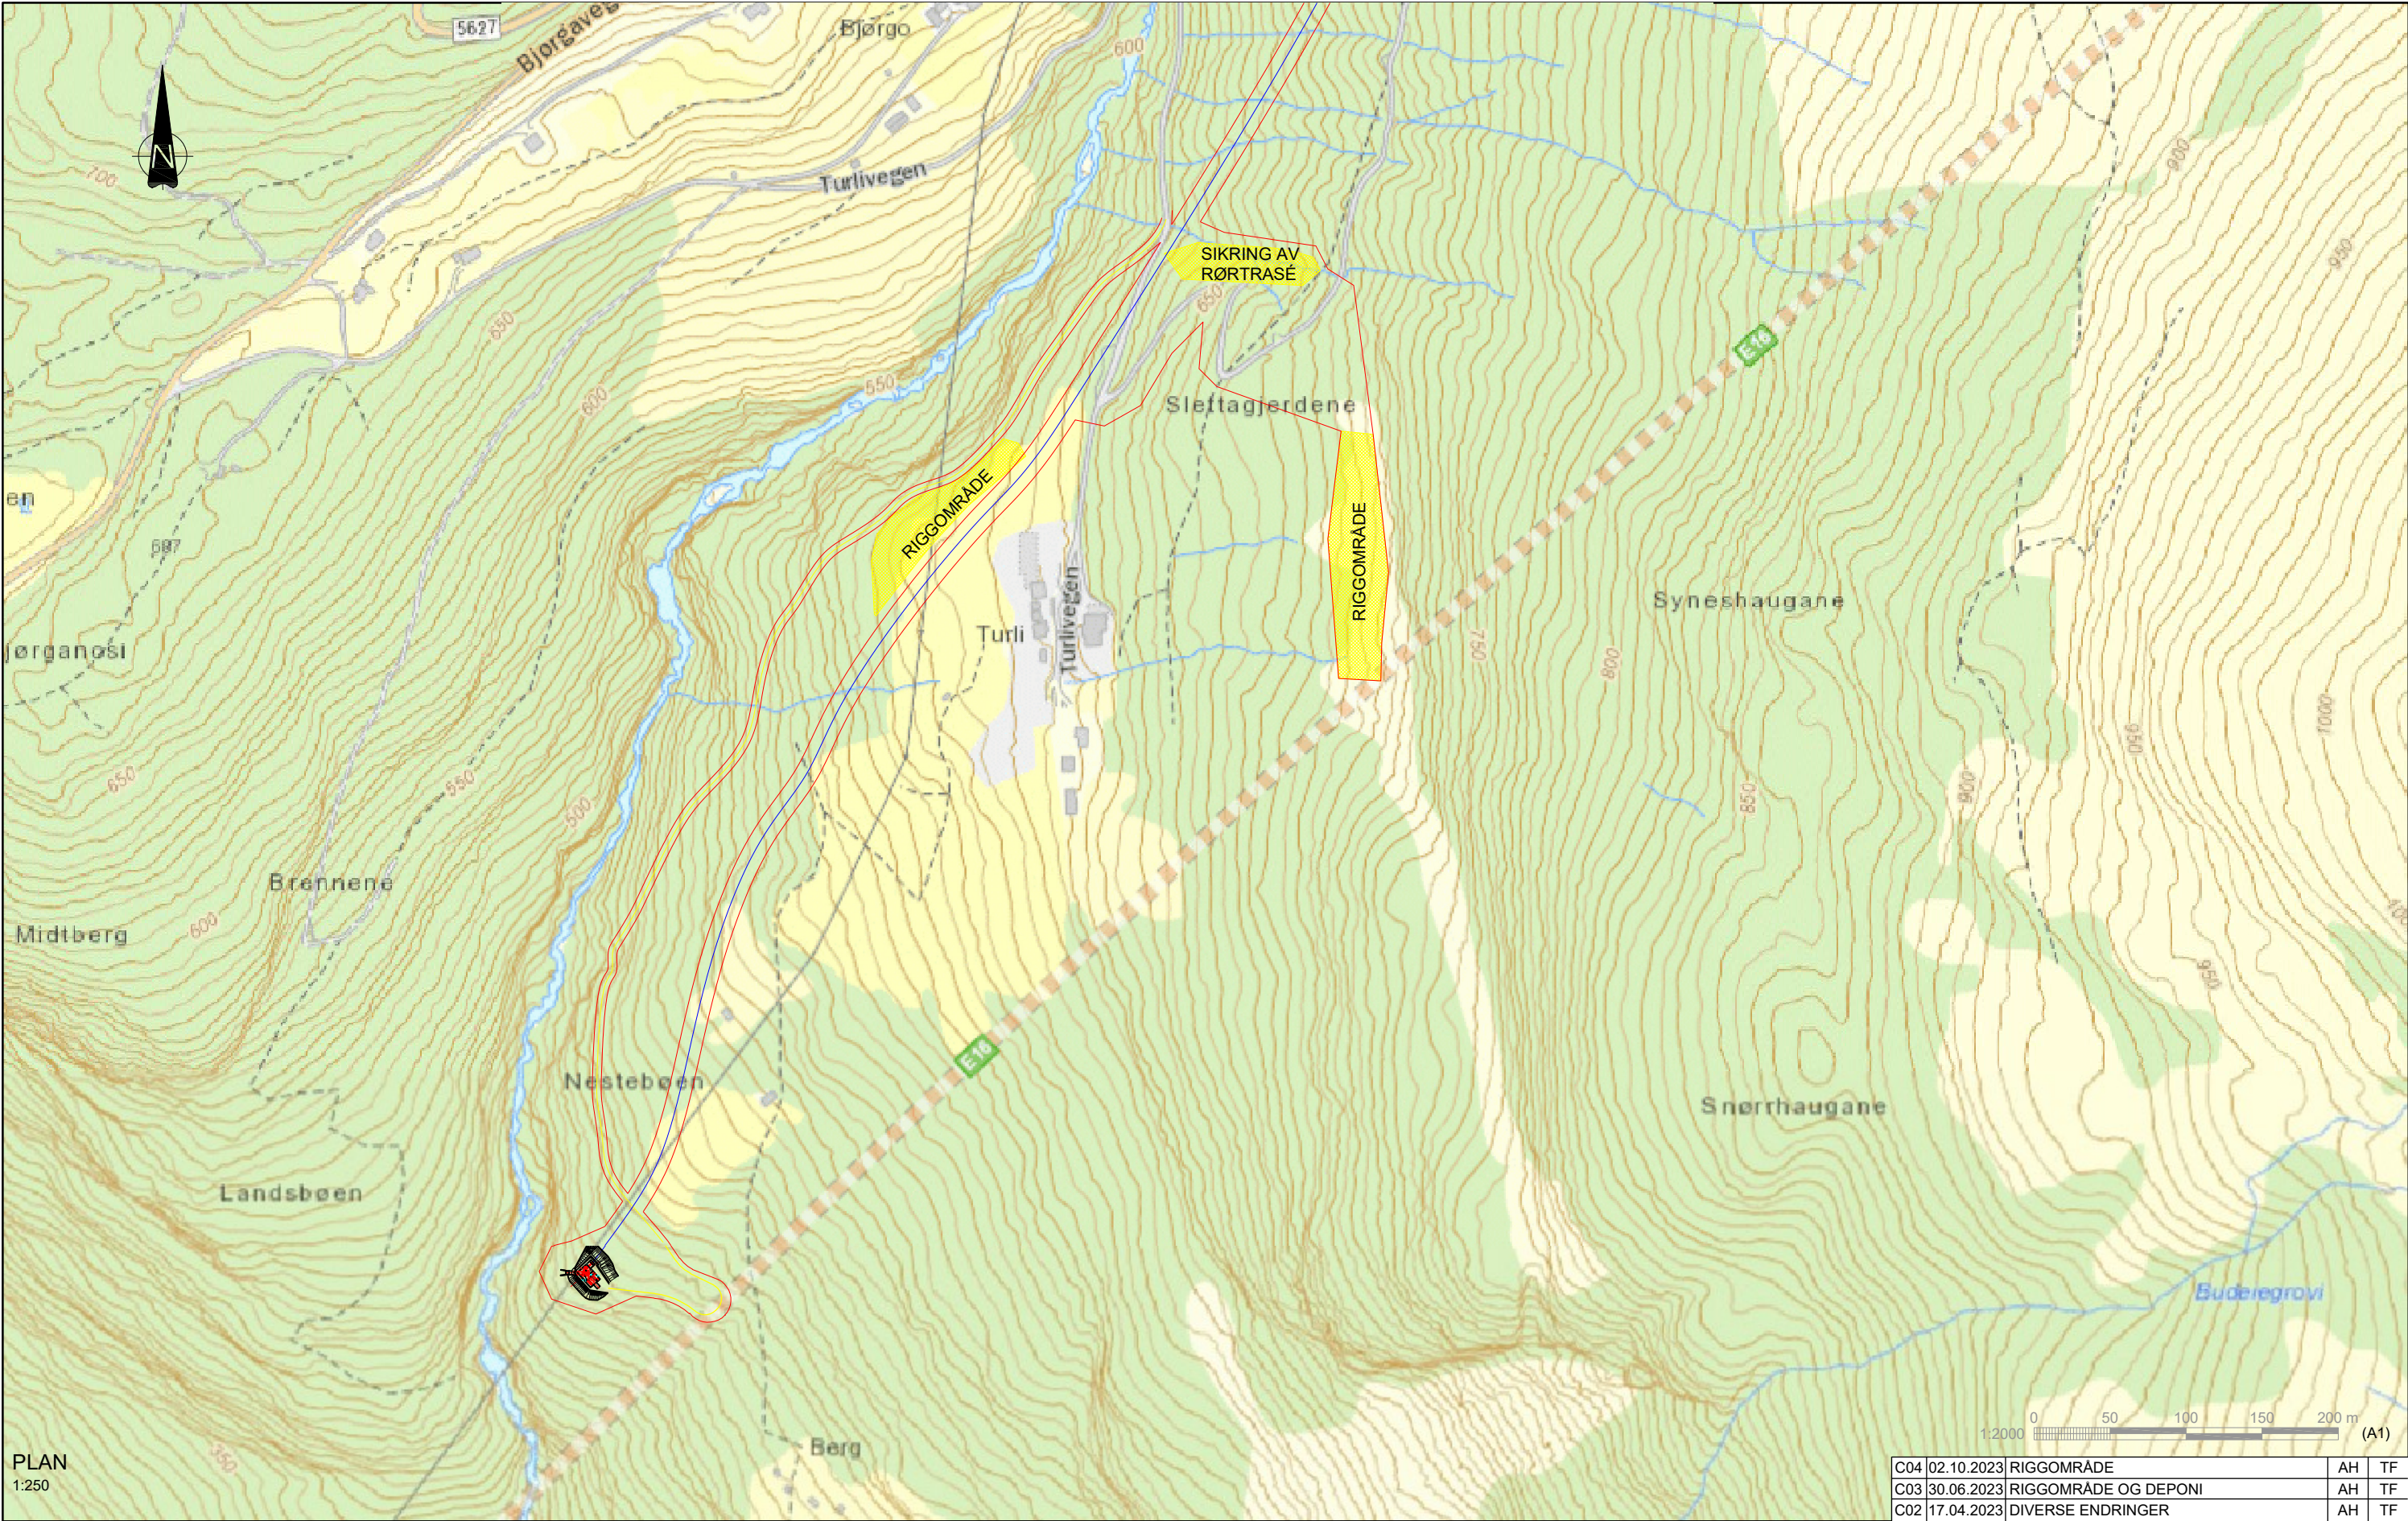

PLAN
1:250

SPESIFIKASJONER

SE TEGNING: T-010

C04	02.10.2023	RIGGOMRÅDE	AH	TF
C03	30.06.2023	RIGGOMRÅDE OG DEPONI	AH	TF
C02	17.04.2023	DIVERSE ENDRINGER	AH	TF
C01	28.02.2023	FOR DETALJPLAN	MB	-
Revisjon	Dato	Beskrivelse	Utarbeidet	Kontrollert

KVAMMADALSELVI KRAFTVERK
-
VANNVEI NEDRE DEL OG KRAFTSTASJON
-
AREALBRUKSPLAN

	Project number	Document number	Revision
	1421-001	T-012	C04