


Snitt A-A

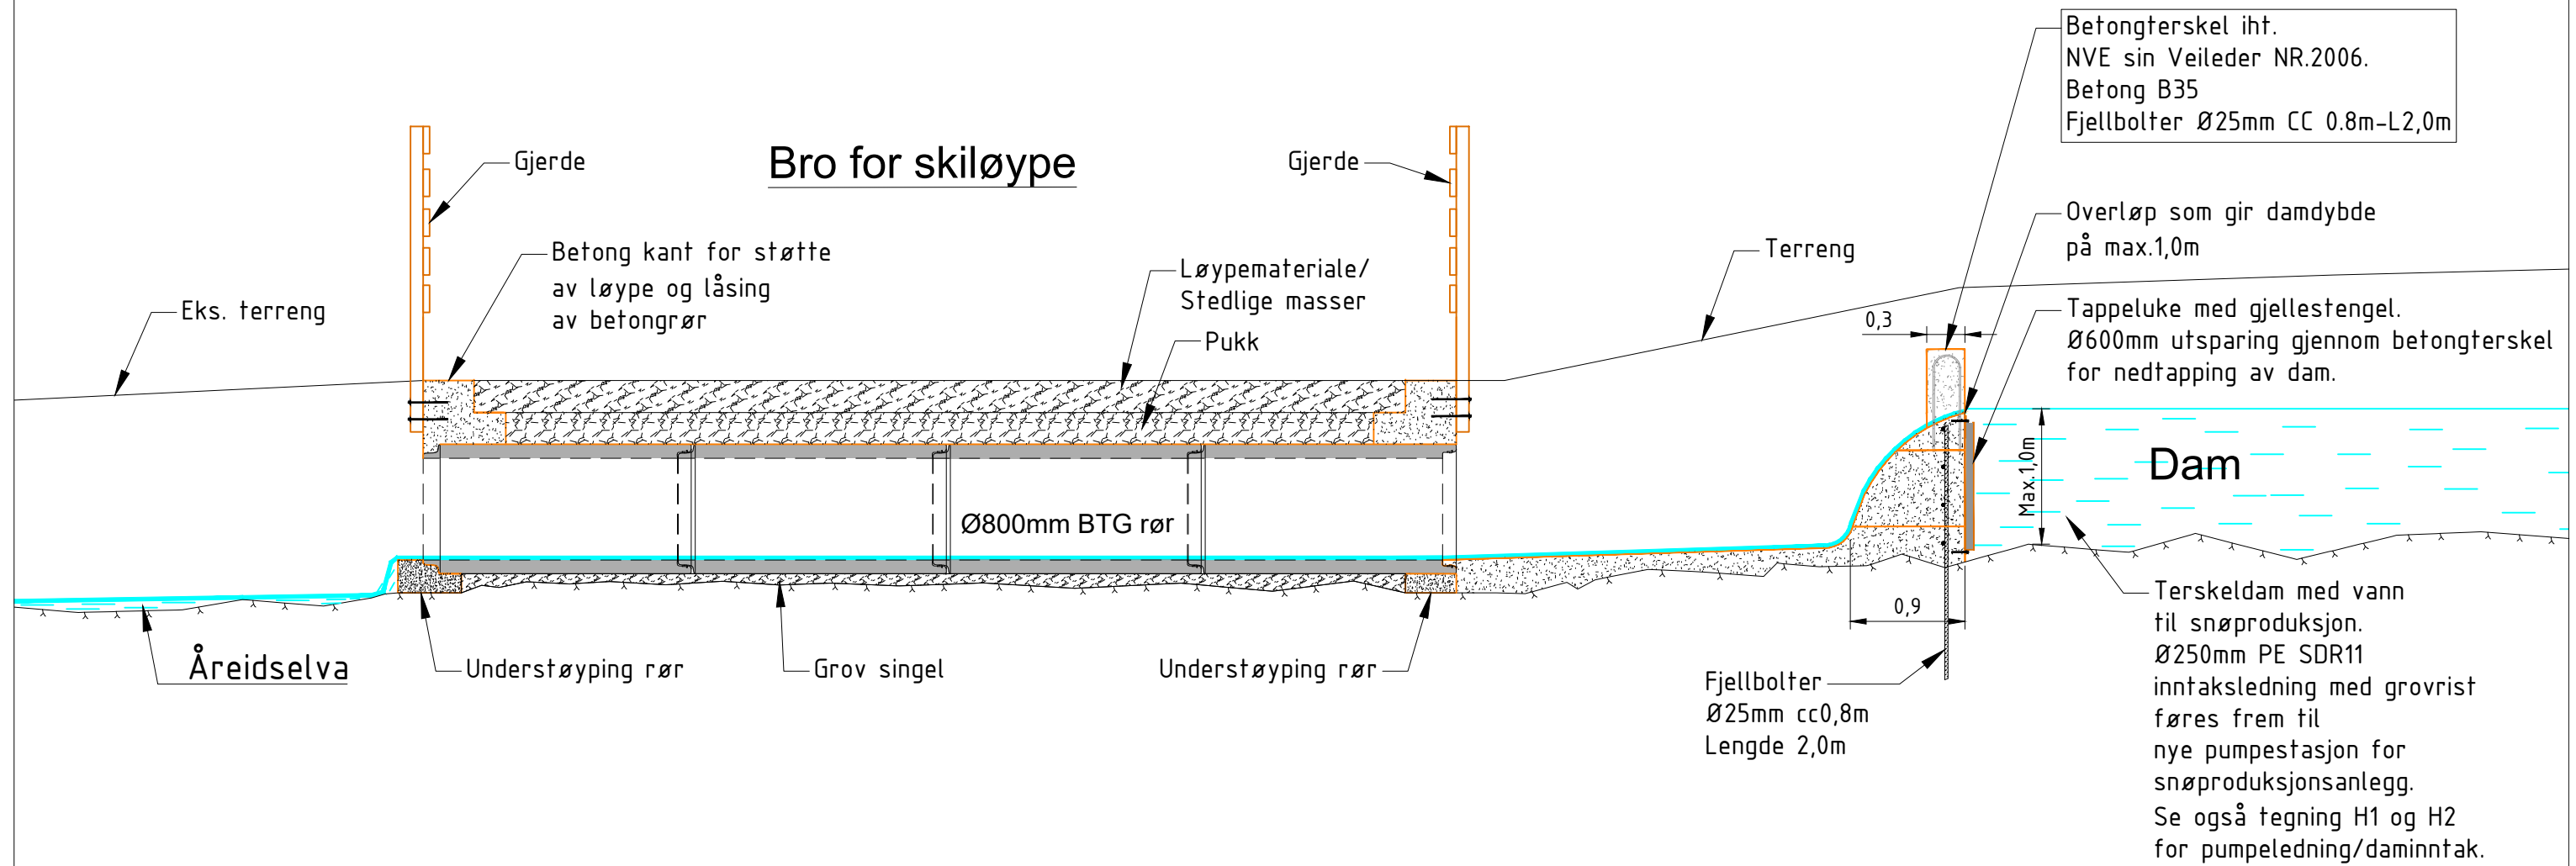

A	12.03.2024	For godkjenning	RG	ABj	
Rev	Dato	Beskrivelse	tegn	kont	godkj
Bjørnafjorden kommune			Målestokk	1:50 A3	
Bygdastølen ski og tursenter			Dato	01.02.2024	
			Tegnet av	RG	
Snitt A-A - Terskeldam/Bro			Fagkontroll		
Terskel med overløp-tappeluke og inntaksrør			Godkjent av		
Tegningsstatus	For informasjon		SAK NR.		
 BYGGADMINISTRASJON Harald Bjørndal a.s			TEGN.NR.	H3	
			REV. NR	A	
PROSJEKTADMINISTRASJON – REGULERING – KOMMUNALTEKNISK PLANLEGGING 5640 EIKELANDSOSEN TLF 56581130 E-post: post@byggadmin.no					