


# Ny Onarheim transformatorstasjon

## Tegnforklaring

- Omlegging av bekkeløp
- Omsøkte tiltak ledning**
- - - Luftledning, Midlertidig omlegging
- Ledning, Permanente ledninger
- - - Ledning, rives
- · - · - Jordkabel konsesjonssøkt/omsøkt
- Omsøkte tiltak transport**
- - - Traktorveg, eksisterende
- - - Traktorveg, planlagt permanent
- - - Traktorveg, planlagt midlertidig
- - - Terrengtransport, sommer
- Omsøkte tiltak lager og rigg**
- Baseplass, permanent
- Baseplass, midlertidig
- Massedeponi, Permanent
- Omsøkte tiltak stasjon**
- <all other values>
- Bygg
- Vei- og parkeringsareal, stasjon
- Stasjonsgrense
- Elektrisk anlegg, eksisterende
- Elektrisk anlegg, planlagt
- Elektrisk anlegg, mulig utvidelse
- Gjerd
- Stasjonsområde
- Opparbeidet område

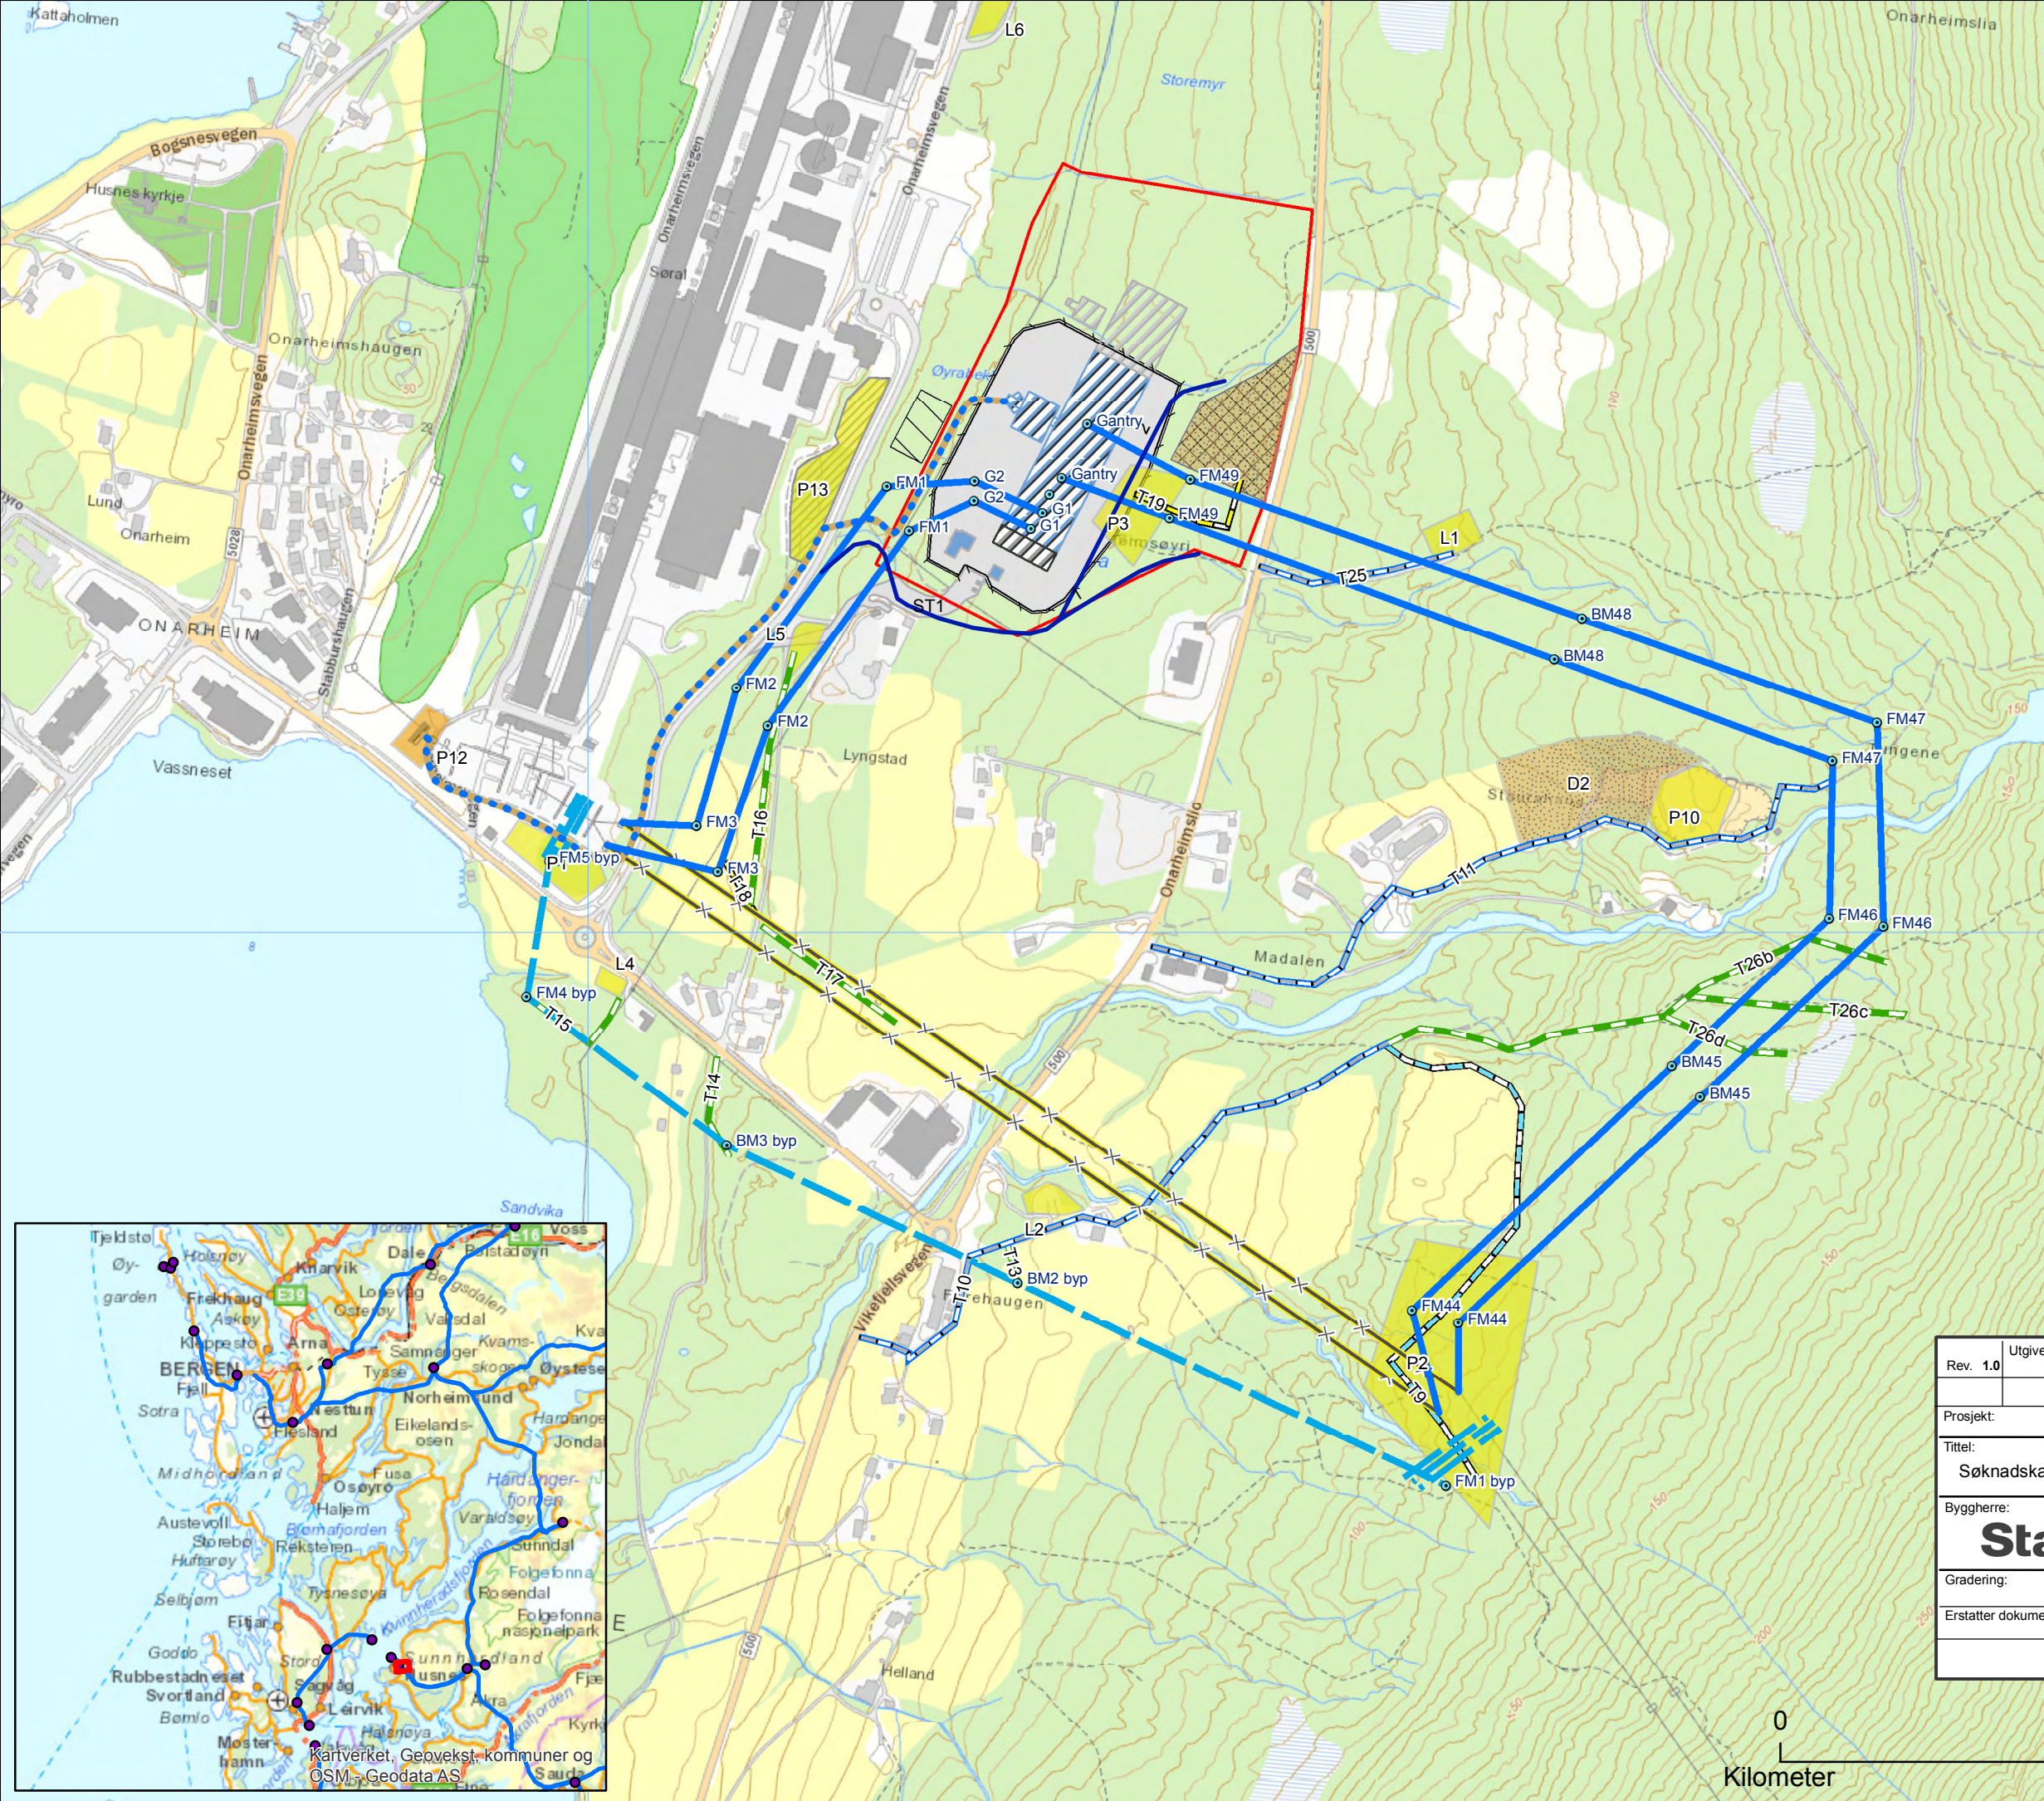

Rev. 1.0	Utgivelse-/rev.beskrivelse	Utarbeidet marial	Kontrollert(SN) <XX>	Godkjent <XX>	Dato 08.04.2022
Prosjekt:					
Titel: Søknadskart ny Onarheim transformatorstasjon				Målestokk: 1:6 355	
				Koordinatsystem: WGS 1984 UTM Zone 33N	
Byggherre: <b>Statnett</b>		Leverandør: <Logo(evt.tekst)>		Høydereferanse: NN2000	
Gradering: K0		Leverandørens dok.nr. <XX>		Format: A3	
Erstatter dokument: <XX>		Dokumentnummer: <XX>		Kartblad: 1	

