


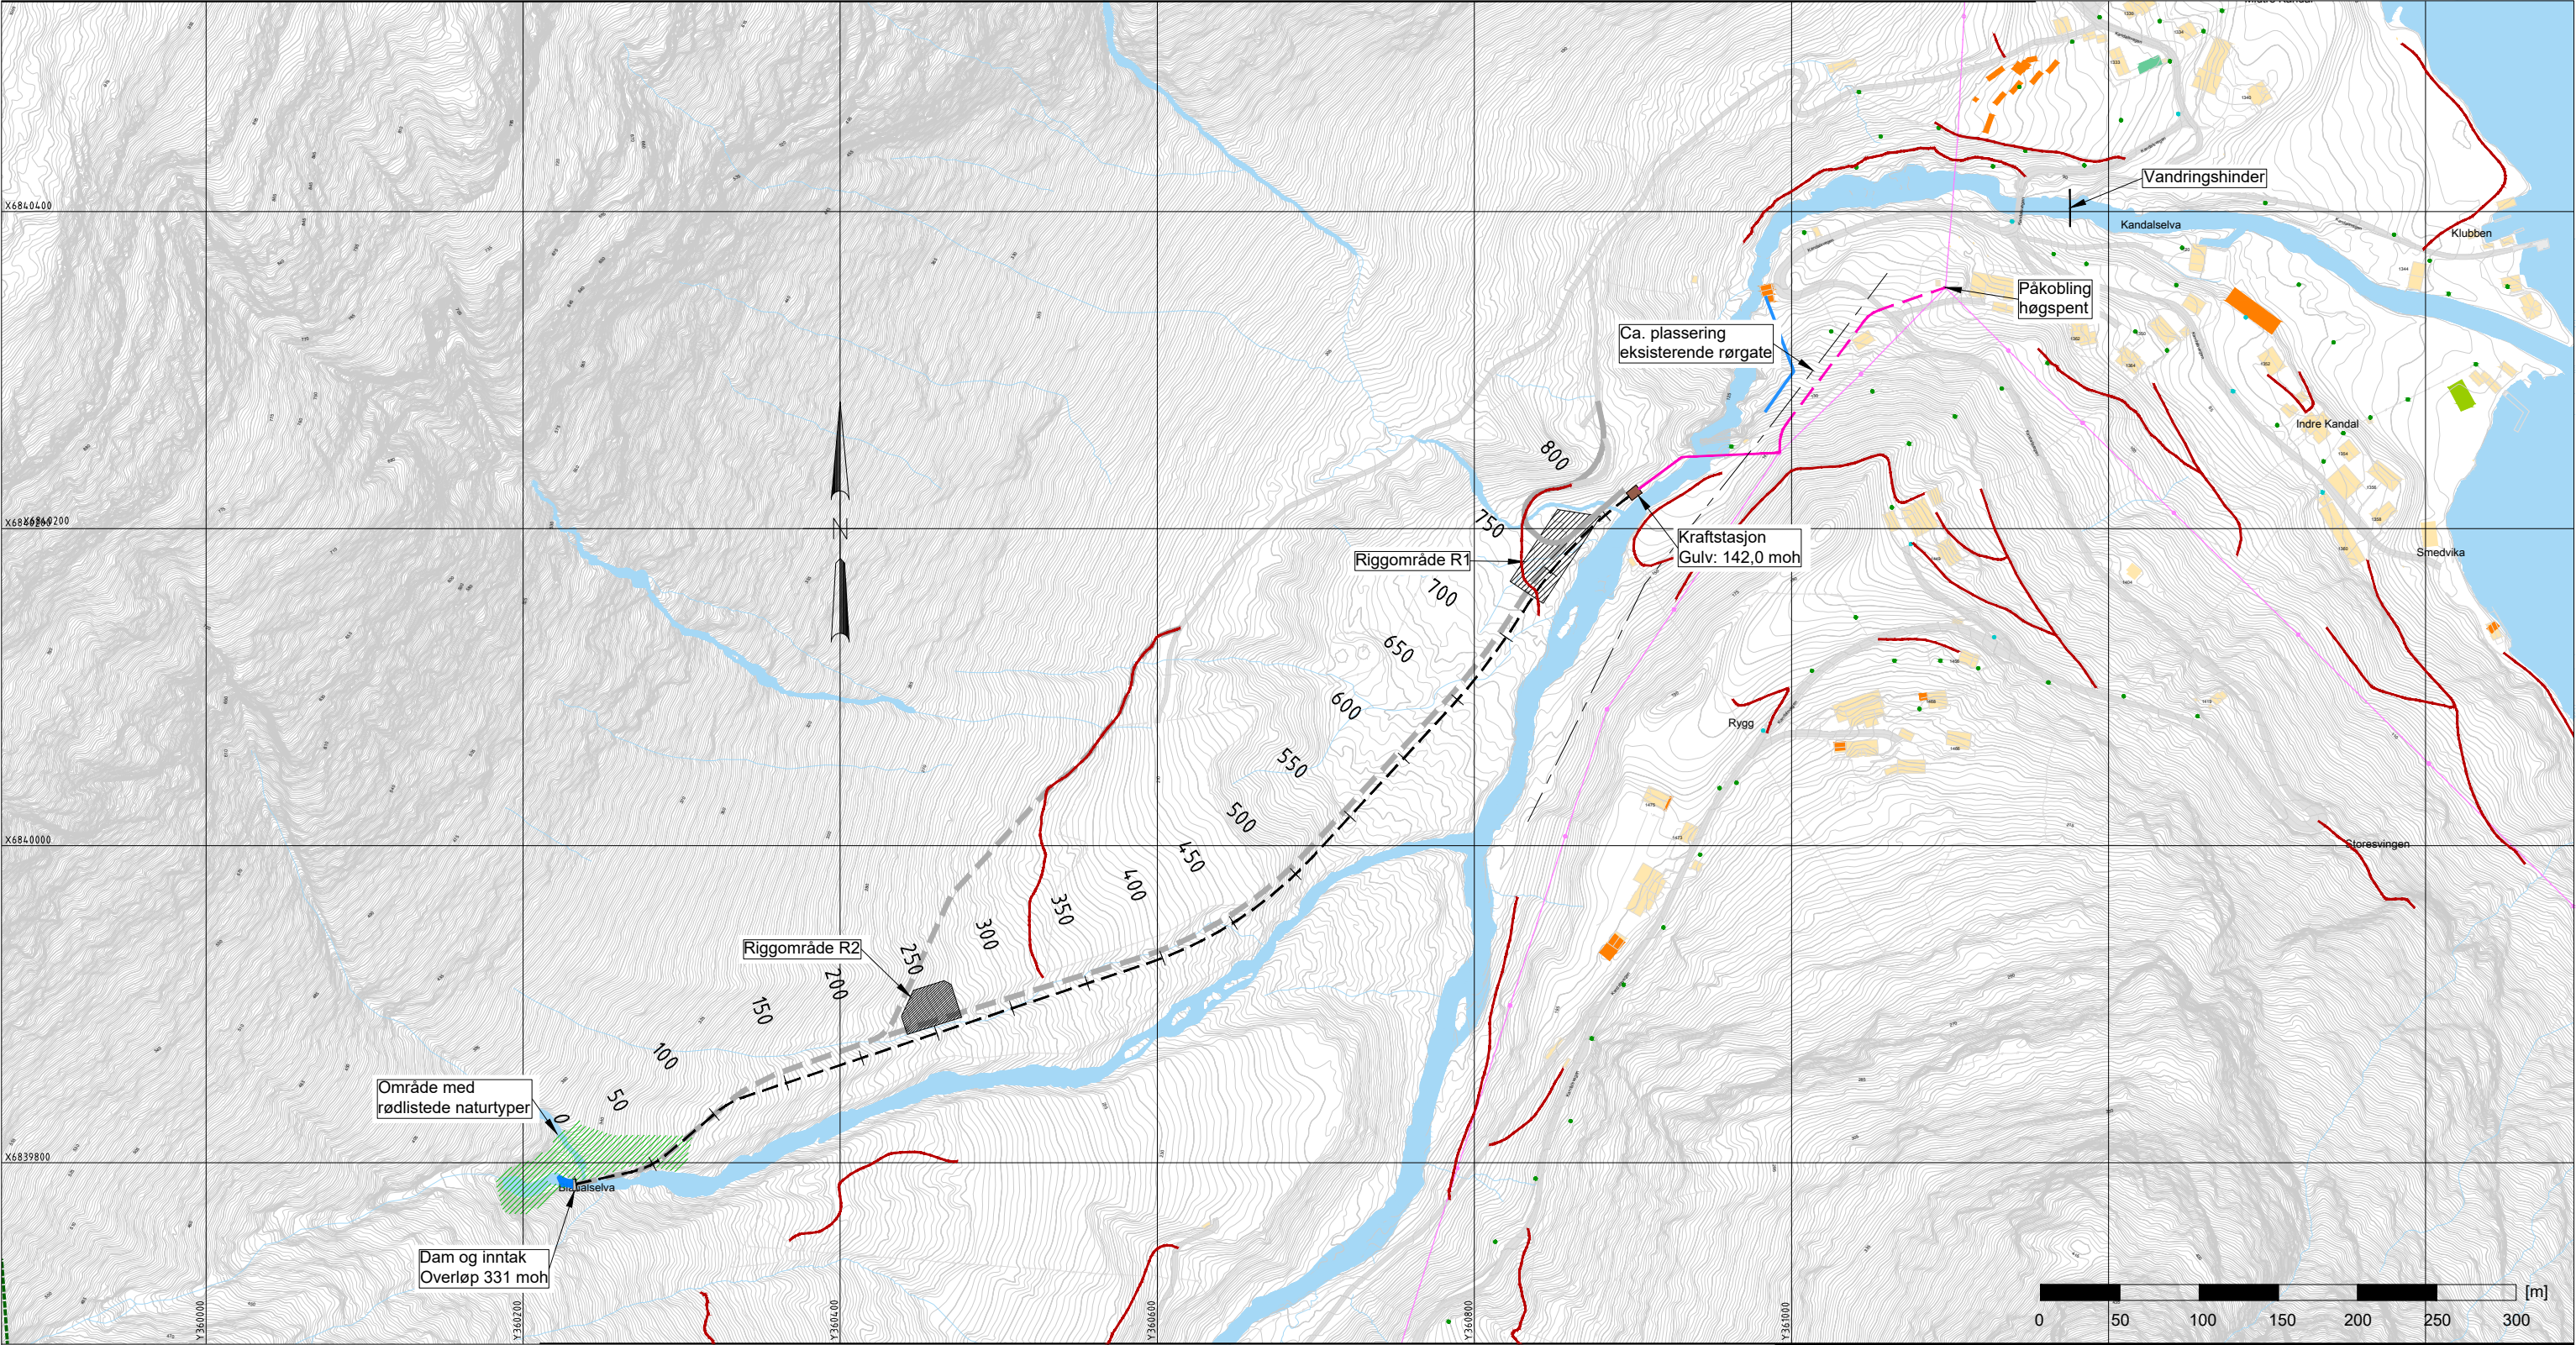

TURBINRØR I GRØFT

EKSISTERENDE VEIER

NYE VEIER

ANLEGGSSVEIER

HØGSPENT LUFTSPENN

HØGSPENT I GRØFT

EKSISTERENDE BYGNINGER

KRAFTSTASJON

RIGGOMRÅDE

OMRÅDE MED RØDLISTEDE NATURTYPER

MASSETAK

AVGRENSNING ANLEGGSSOMRÅDE

EKSISTERENDE STI/SKOGSVEI

01	03.11.22	Utkost		dtf	
Ind.	Dato	Revisjonen gjelder		Tegn.	me
			me		
			Godkj.		
			Originalformat:		
			A3		
			☐ SOM BYGGET		
			☐ ARBEIDSTEGNING		
			☐ FORESPØRSEL		
			☐ FORPROSJEKT		
			☐ MULIGHETSSSTUDIE		
			☒ KONSESJONSSØKNAD		
EIDE KONSULT EIDE KONSULT AS Østre Nesttunvegen 16 5221 NESTTUN Tlf: 906 82 313 Epost: magne@eidekonsult.no					
Magne Eide		1:4000	Prosjektnr.: 2022.11	Tegningsnr.: 5	Rev. ind.: 01