


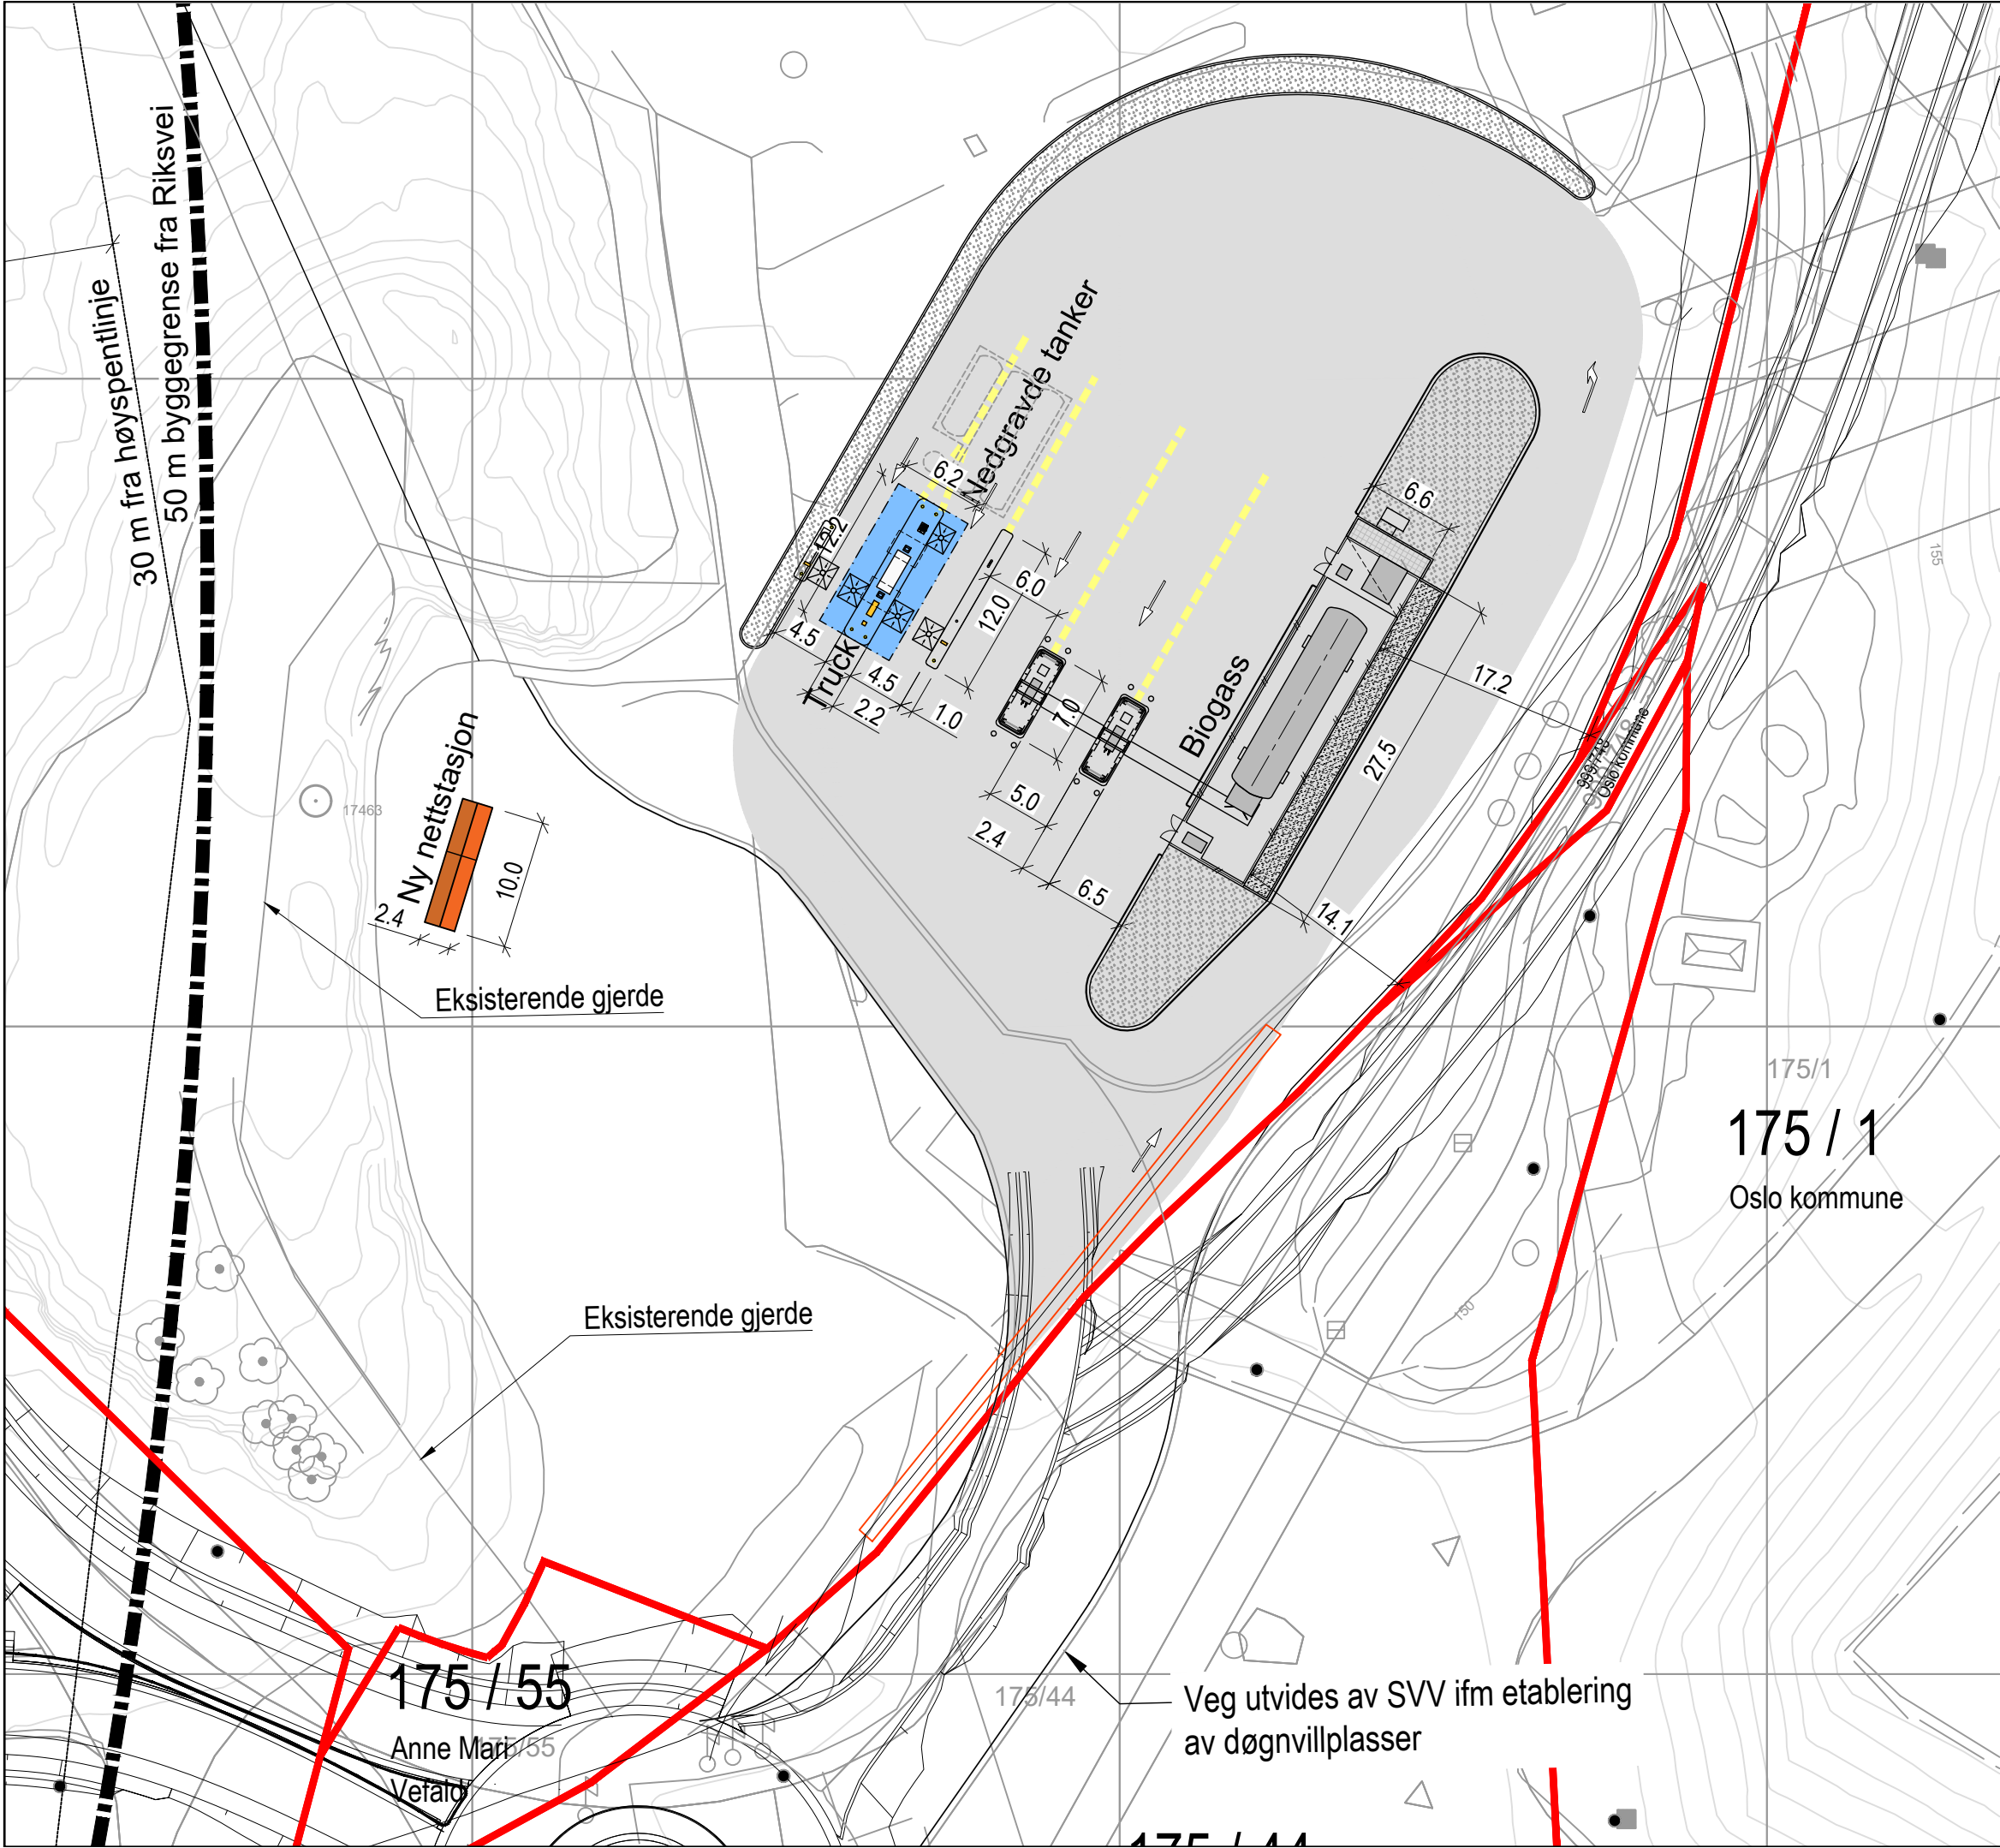

- Bemerkninger:
- Kjøreretning
 - Vegoppmerking
 - Eiendomsgrense

Angitt målestokk gjelder kun A1-format
Halv målestokk i A3-format

Tegn nr.	B-052 A		
Tittel	Situasjonsplan, 1:250		
Tegningsgrunnlag	—		
◀ Dokumentasjonstegning			
▶ Arbeidstegning			
▶ Tilbudstegning			
▶ Anmeldelsestegning			
▶ Forprosjekt			
Rev. av	Kir. av	Sign.	
Rev. av	Kir. av	Sign.	
Rev. av	Kir. av	Sign.	
Rev. av	Kir. av	Sign.	
A	Arbeidsgrunnlag	Rev. av	01.07.26
Rev. av	INH	Kir. av	JMB
Rev. av	JMB	Sign.	JHA
Revisjonen gjelder			Dato:
A Arkitekt	Aas-Jakobsen AS Lillemorveien 4 0253 Oslo #22513000		
B Byggeteknikk	Aas-Jakobsen AS Lillemorveien 4 0253 Oslo #22513000		
E Elektro			
V Vvs-teknikk			
E Energianlegg			

AAS-JAKOBSEN

Part of Norconsult

DR.ING.A.AAS-JAKOBSEN AS
Lillemorveien 4, 0253 Oslo. Telefon 22 51 30 00

st1

St1 Norge AS Postboks 1154 - Sentrum 0107 Oslo
Åsland
gnr/bnr - 1756 - Oslo kommune

Tittel			
Situasjonsplan 1:250			
Tegn.	INH	Kont.	JMB
DAK	INH	Mål A1-format	1:250
Saksnr.	11775	Tegn.nr.	B-052 A
11775		B-052 A	