



Tegningnummer	Revisjon
B-KV2-001	E01

PLAN

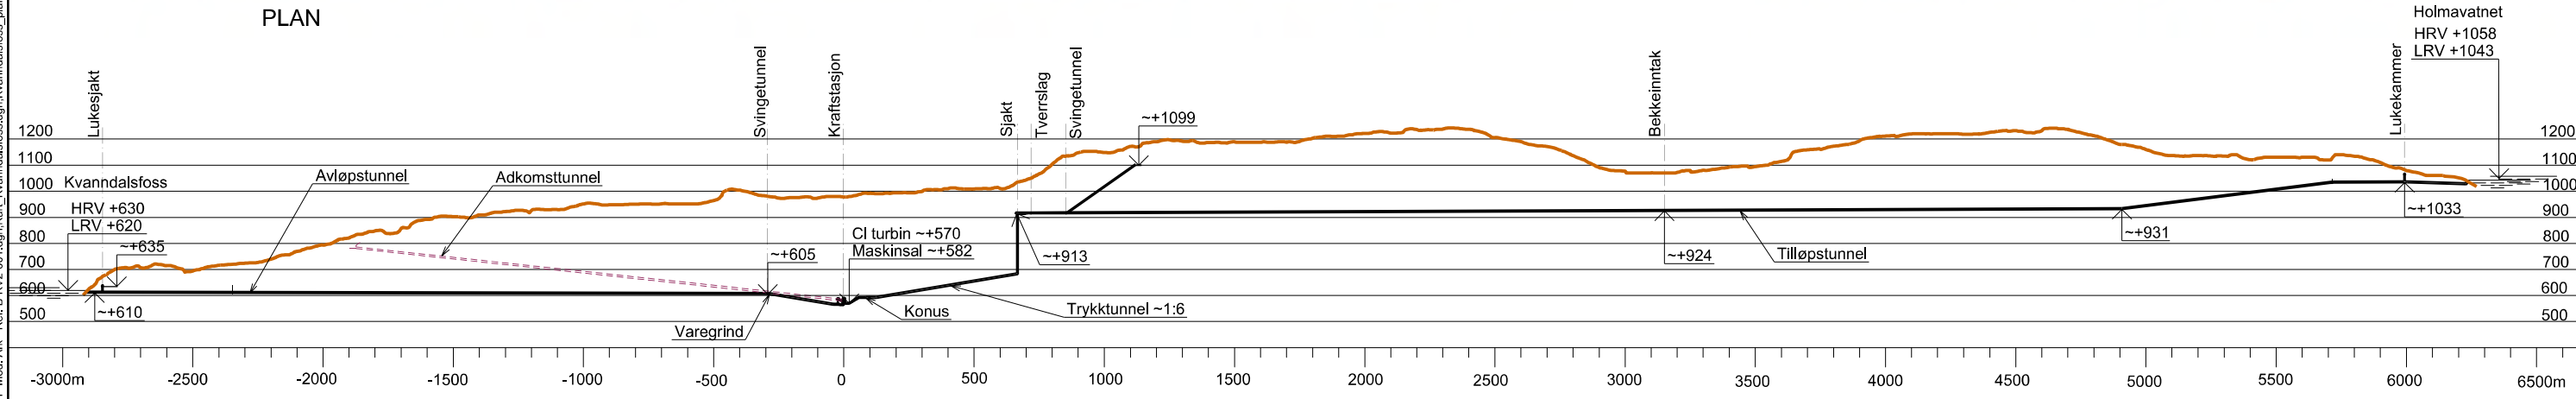

LENGDESNITT VANNVEI

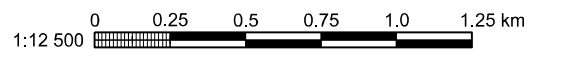

E01	2023-12-01	For godkjenning hos myndigheter	TBe	KnHel	FrTho
Revisjon	Dato	Beskrivelse	Utarbeidet	Fagkontroll	Godkjent

Dette dokumentet er utarbeidet av Norconsult AS som del av det oppdraget som fremgår nedenfor. Opphavretten tilhører Norconsult AS. Dokumentet må bare benyttes til det formål som oppdragsavtalen beskriver, og må ikke kopieres eller gjøres tilgjengelig på annen måte eller i større utstrekning enn formålet stiller.

Lyse Kraft DA Målestokk (gjelder A1)
SOM VIST

KVANNDAL 2 PUMPEKRAFTVERK
PLAN OG LENGDESNITT
ARRANGEMENT

Norconsult	Oppdragsnummer	Tegningnummer	Revisjon
	52308475	B-KV2-001	E01

Oppdrag - M:\Bil\Kraftproduksjon\Kv2\B-KV2-001.dgn - tbe - 24.11.23 - 14:08:41 - Mod: Ark - Ref: B-KV2-001.dgn; Kart: Kvanndalsfoss.dgn; Plan: Kvanndalsfoss_plan_B.dgn; Eieset: Lunaller_plan.dgn; Kvanndalsfoss_plan_B.dgn; Kvanndalsfoss_plan_B_kart.dgn; Slikingsplan_NTM.dgn; Suldal_2B_plan.dgn