


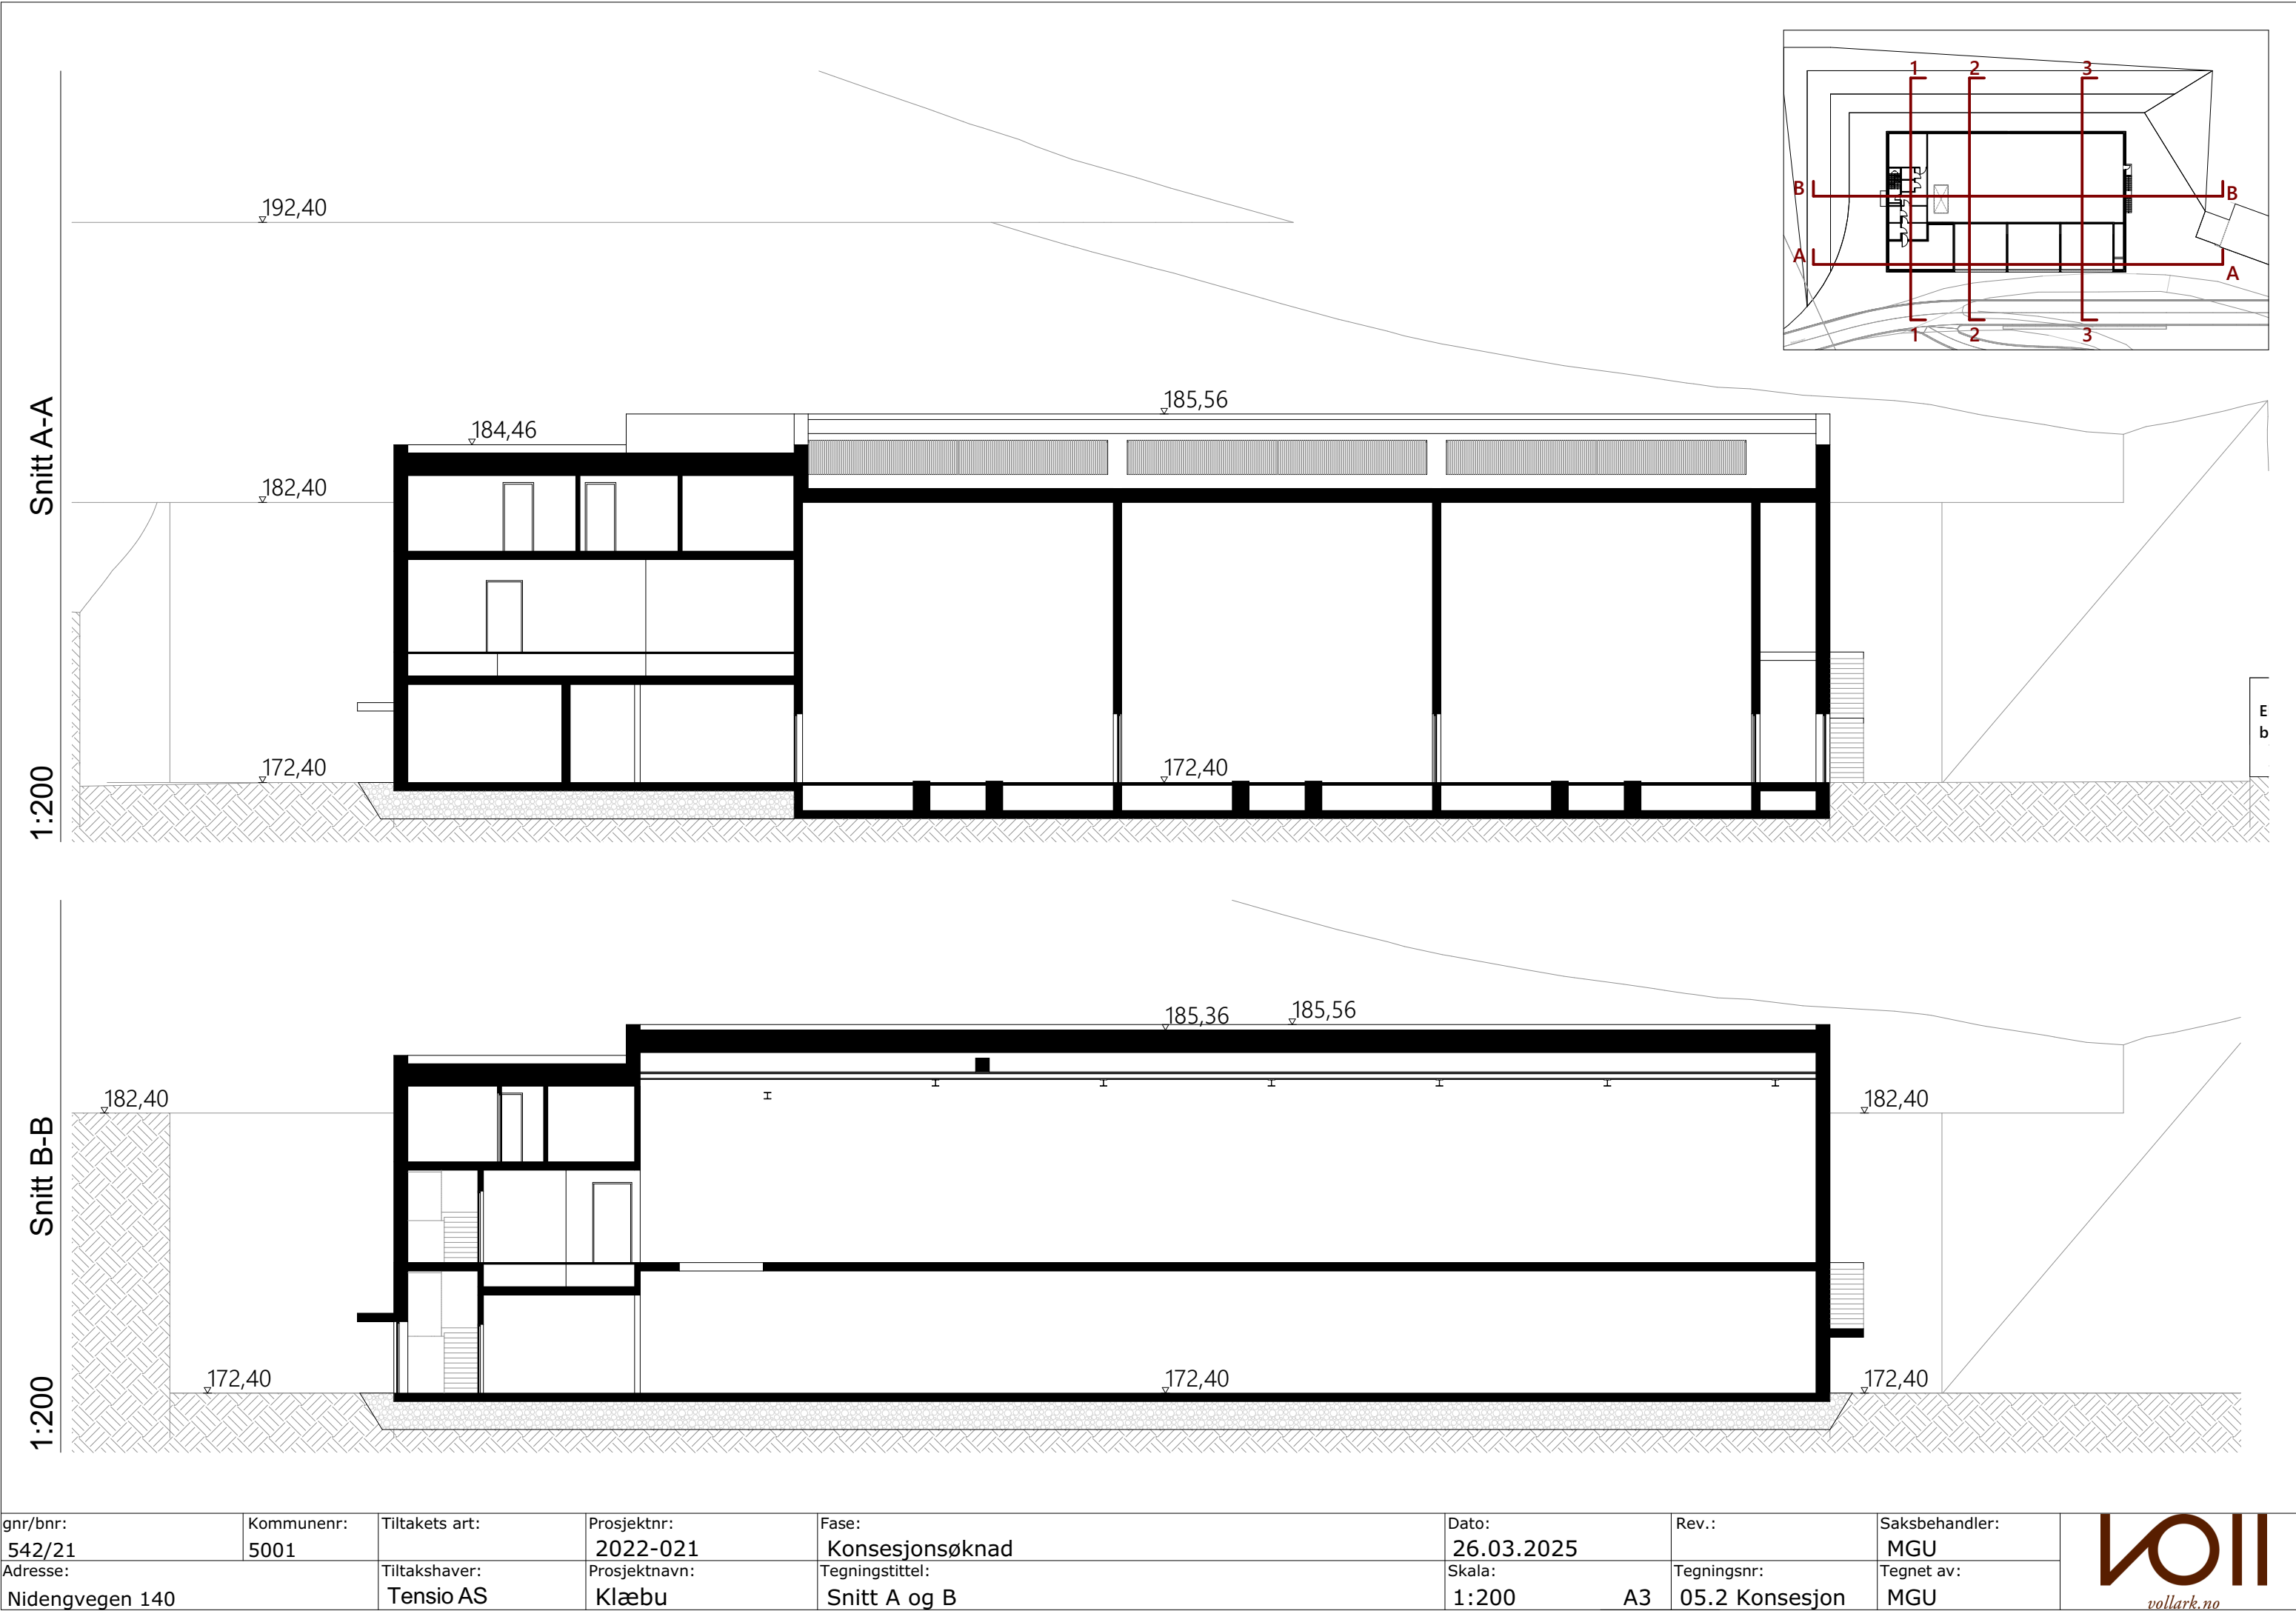


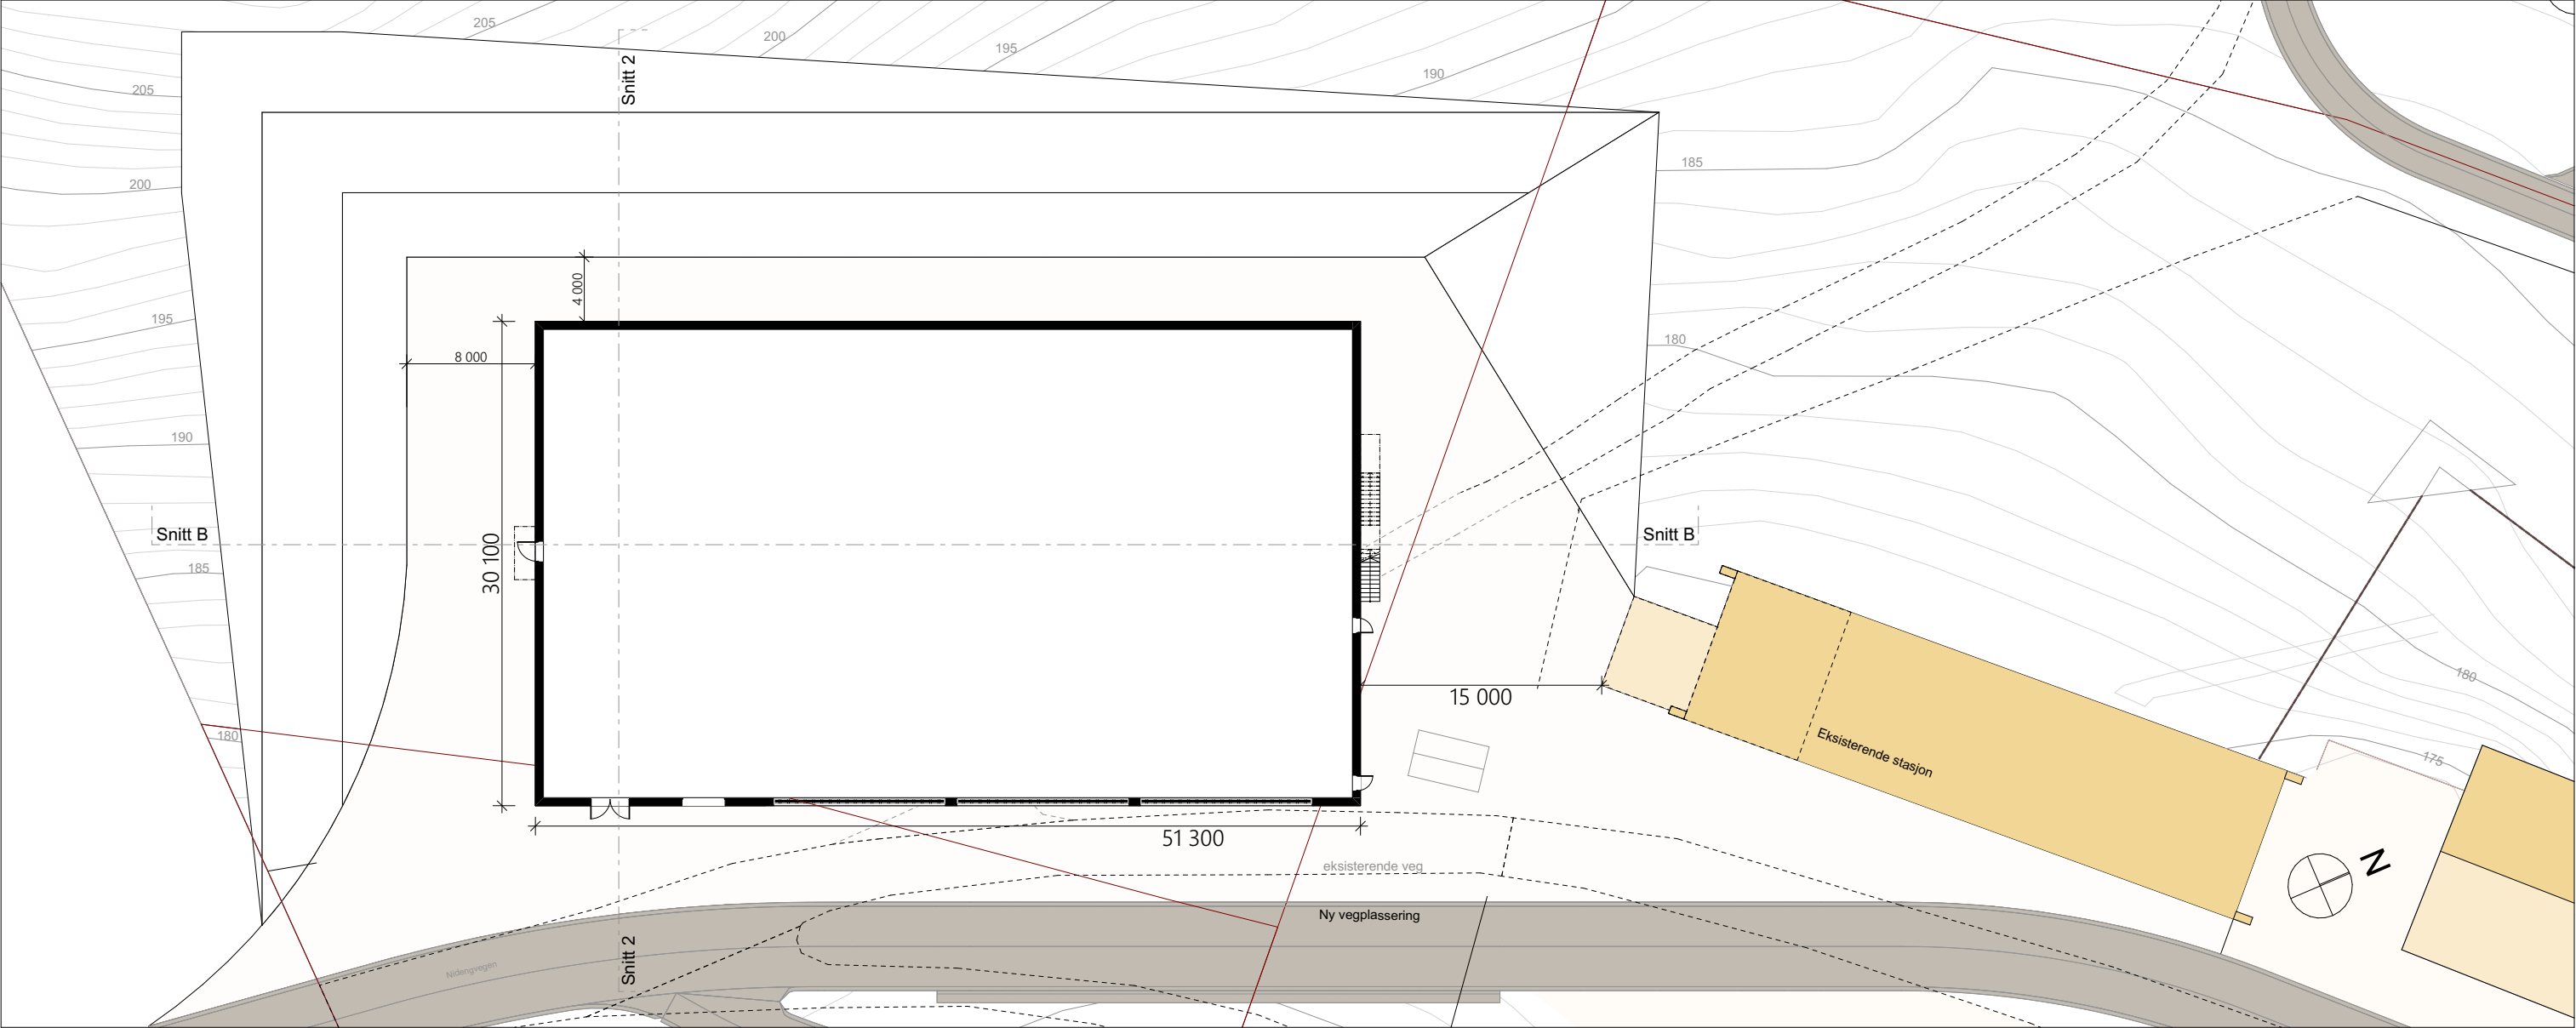

gnr/bnr:	Kommunenr:	Tiltakets art:	Prosjektnr:	Fase:	Dato:	Rev.:	Saksbehandler:
542/21	5001		2022-021	Konsesjonsøknad	26.03.2025		MGU
Adresse:		Tiltakshaver:	Prosjektnavn:	Tegningstittel:	Skala:	Tegningsnr:	Tegnet av:
Nidengvegen 140		Tensio AS	Klæbu	Snitt A og B	1:200	A3	05.2 Konsesjon

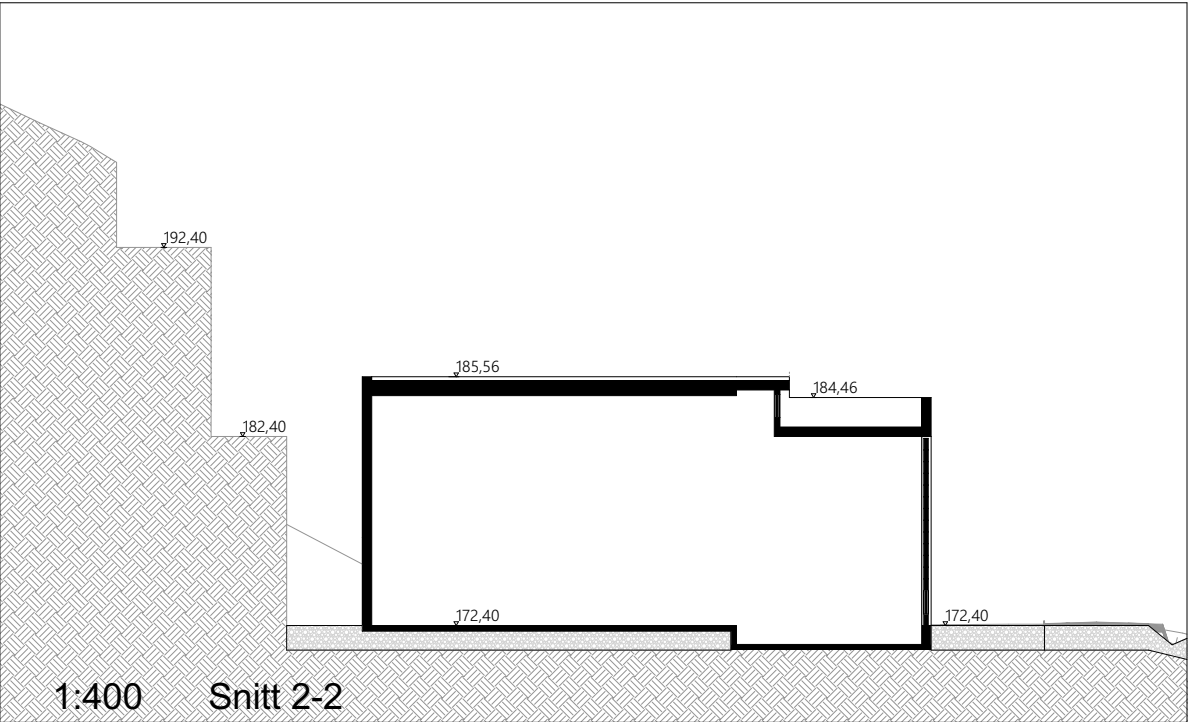

gnr/bnr: 542/21	Kommunenr: 5001	Tiltakets art:	Prosjektnr: 2022-021	Fase: Konsesjonsøknad	Dato: 26.03.2025	Rev.:	Saksbehandler: MGU
Adresse: Nidengvegen 140		Tiltakshaver: Tensio AS	Prosjektnavn: Klæbu	Tegningstittel: Plan og snitt	Skala: 1:400	Tegningsnr: 03.1 Konsesjon	Tegnet av: MGU

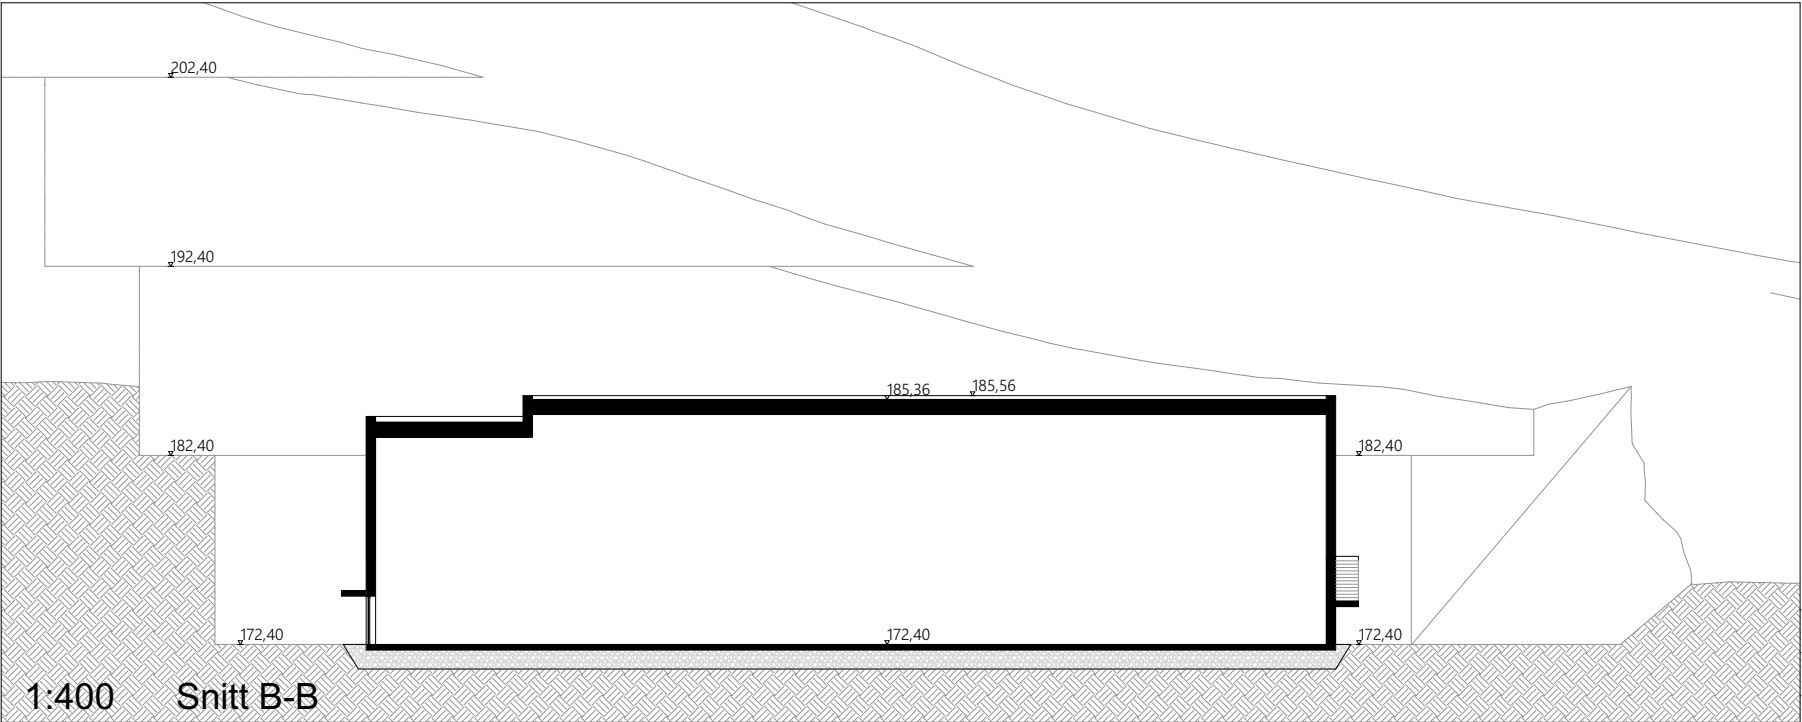

