



Snitt A-A
10322-LEB-10241241-40032

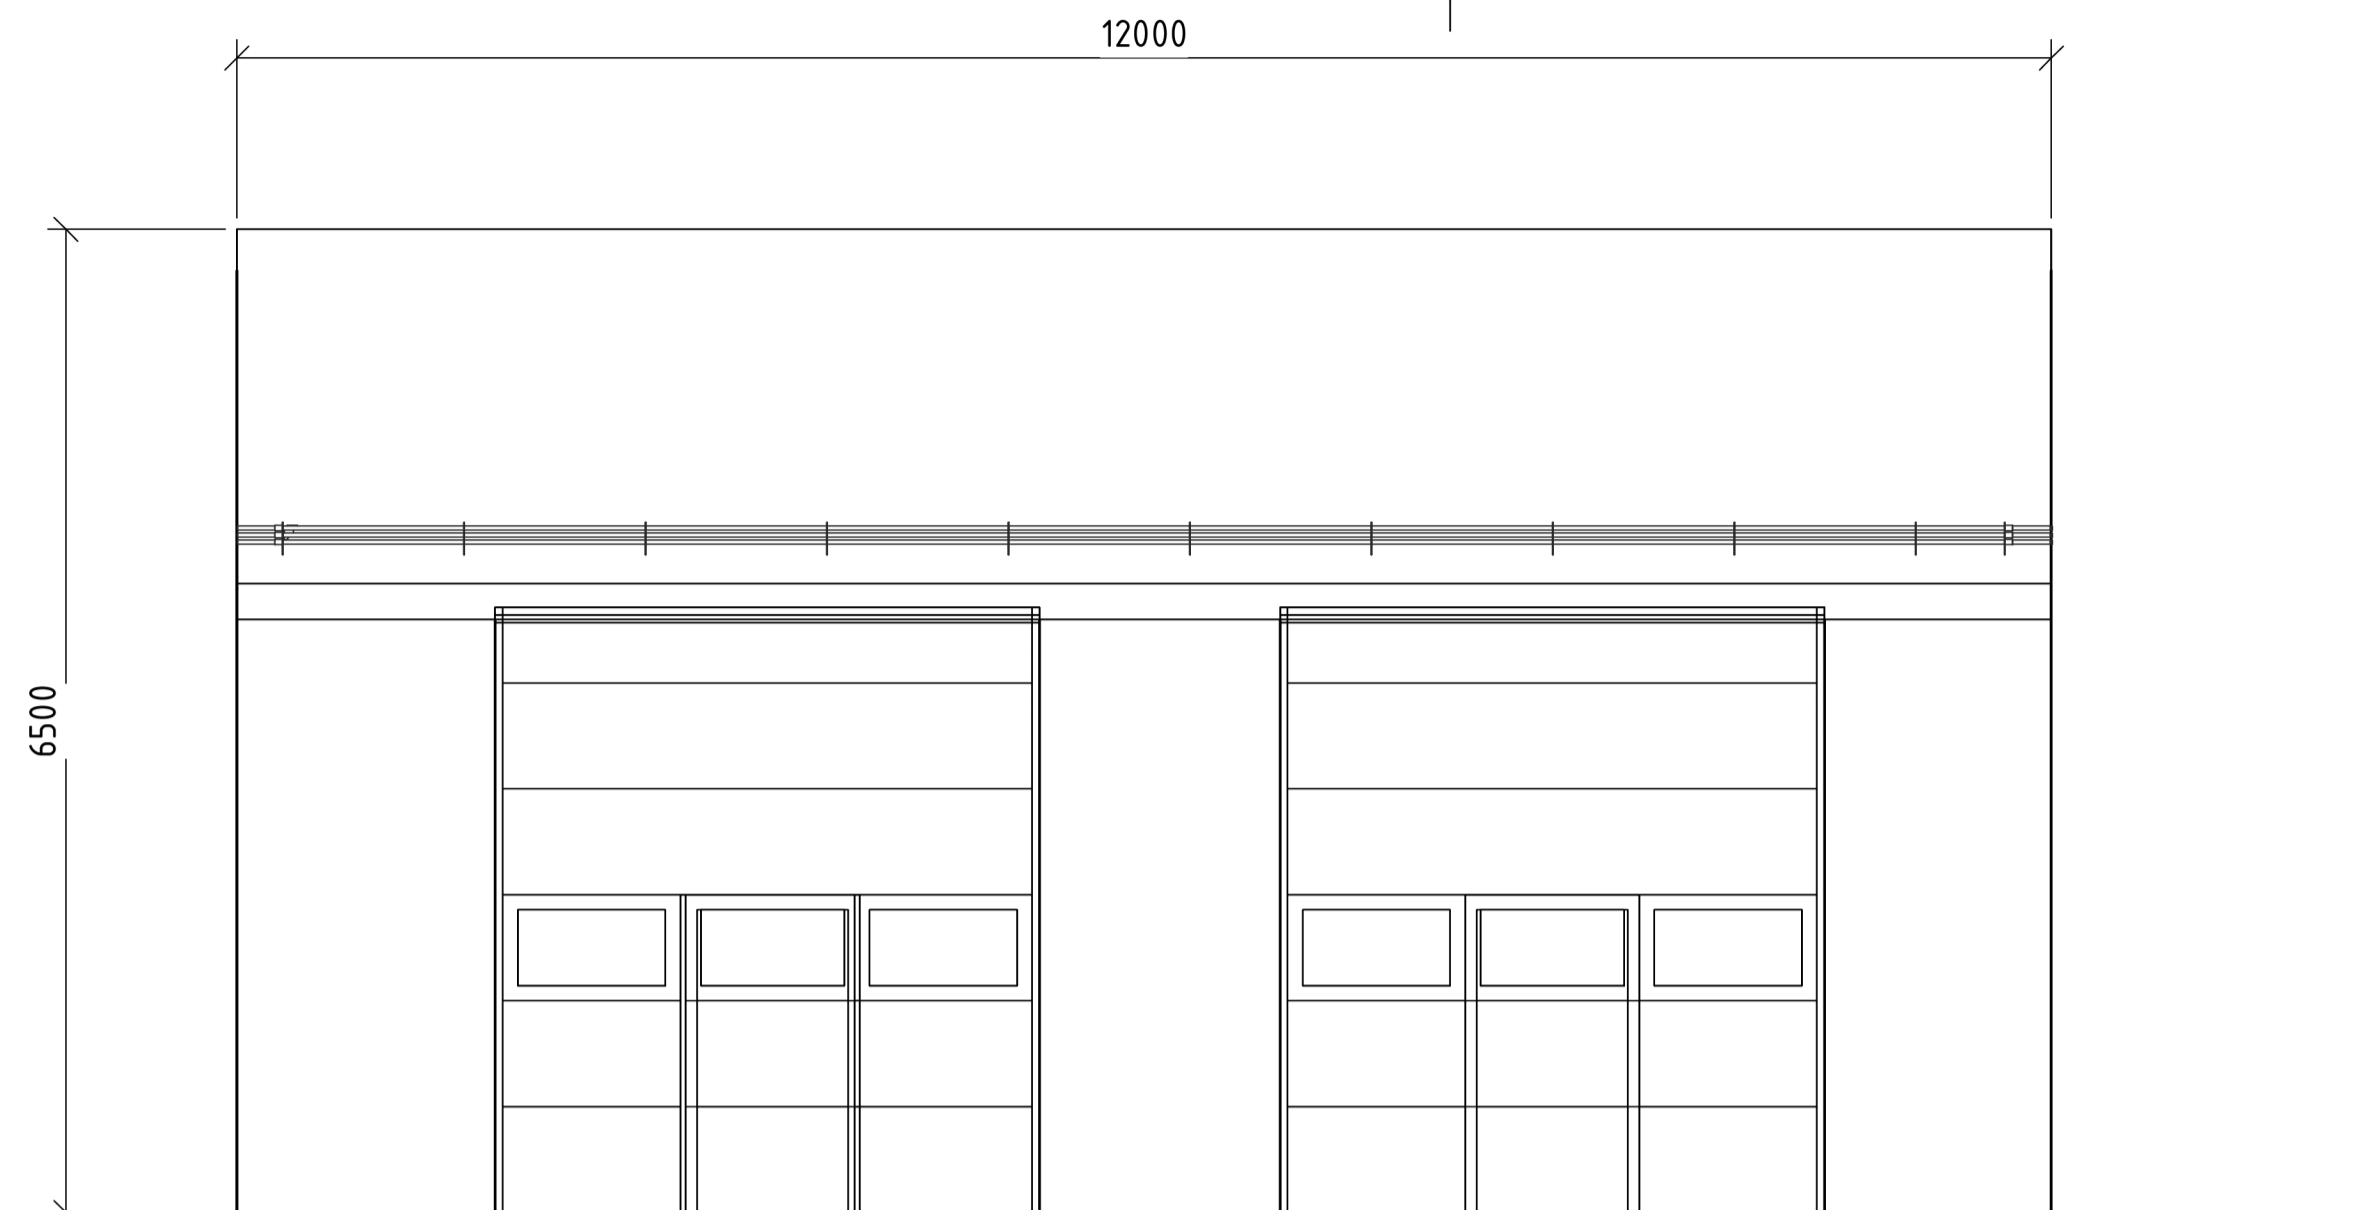


Vest
1 : 50


Snitt A-A
10322-LEB-10241241-40032

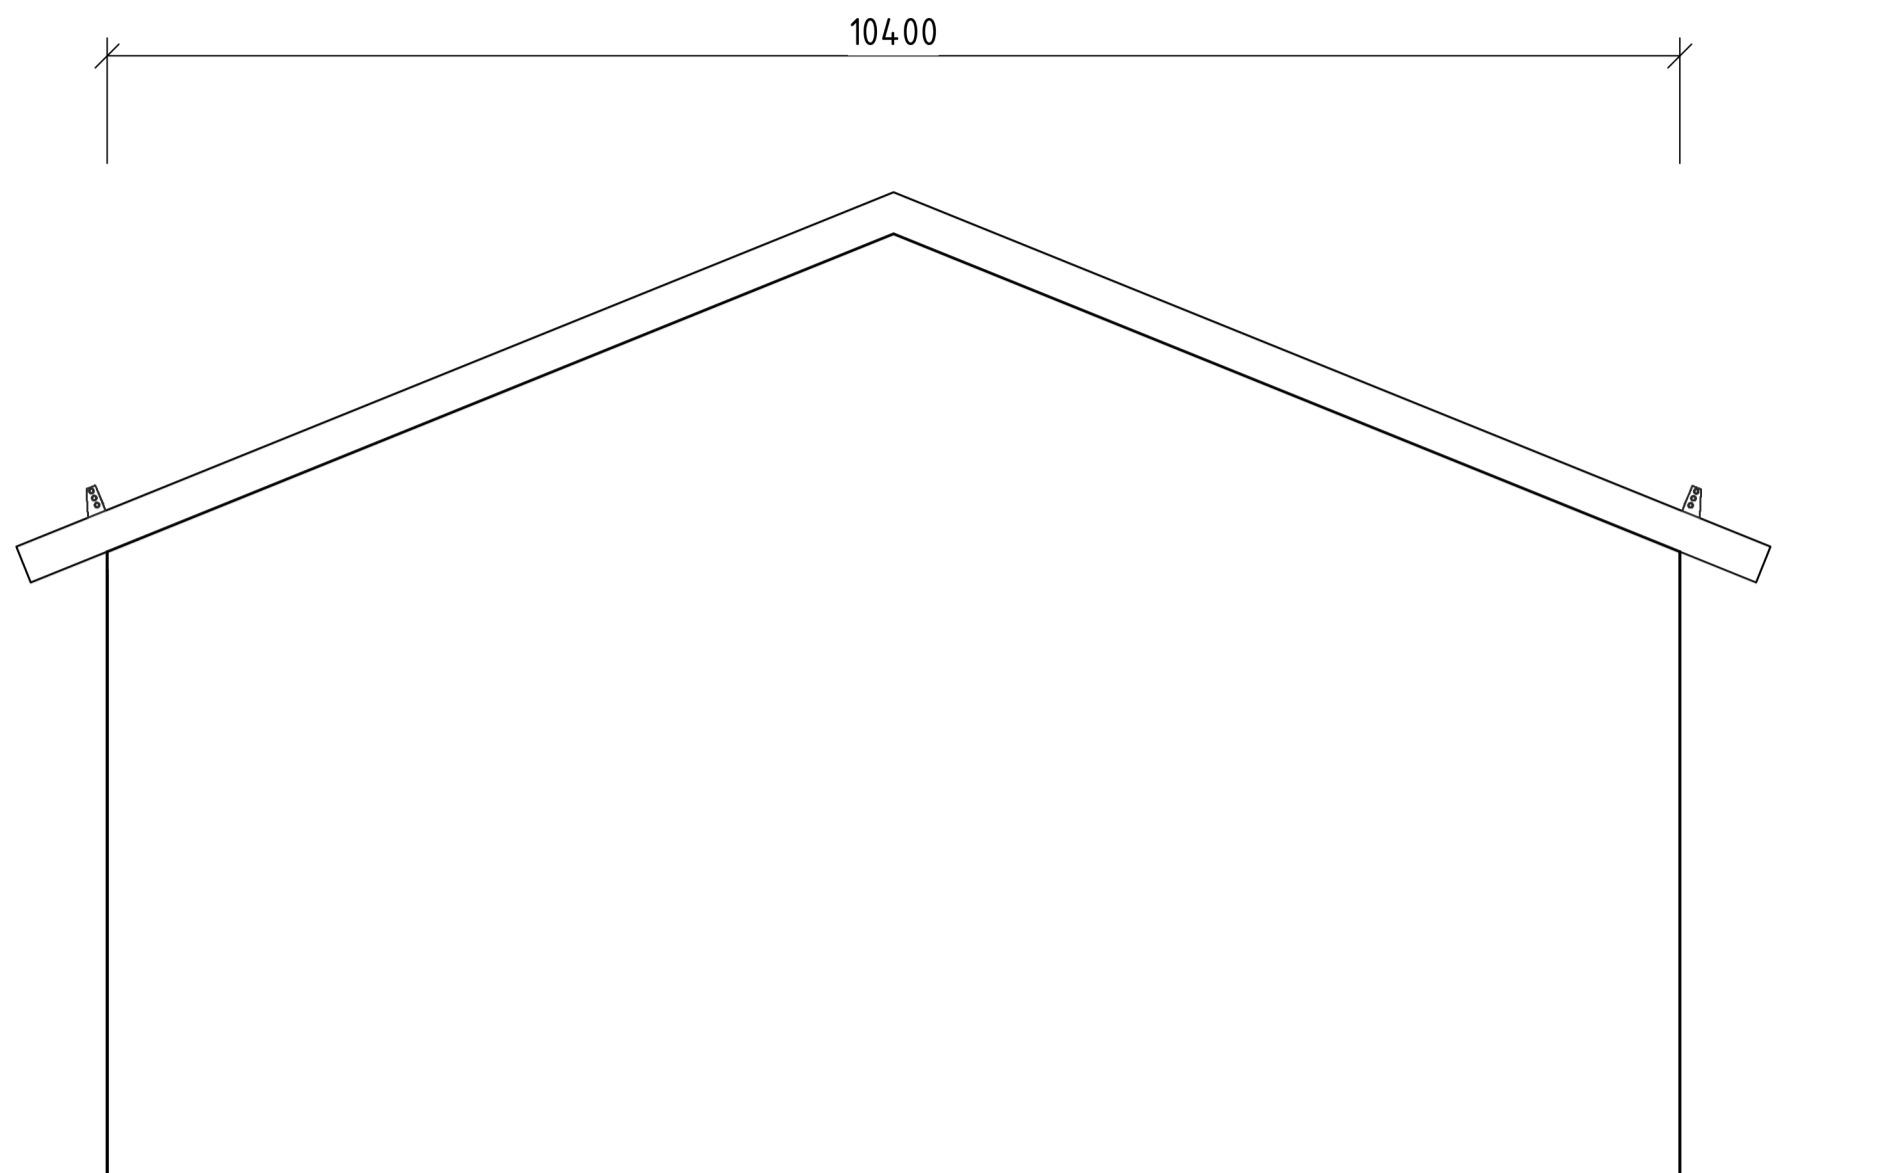


Sør
1 : 50

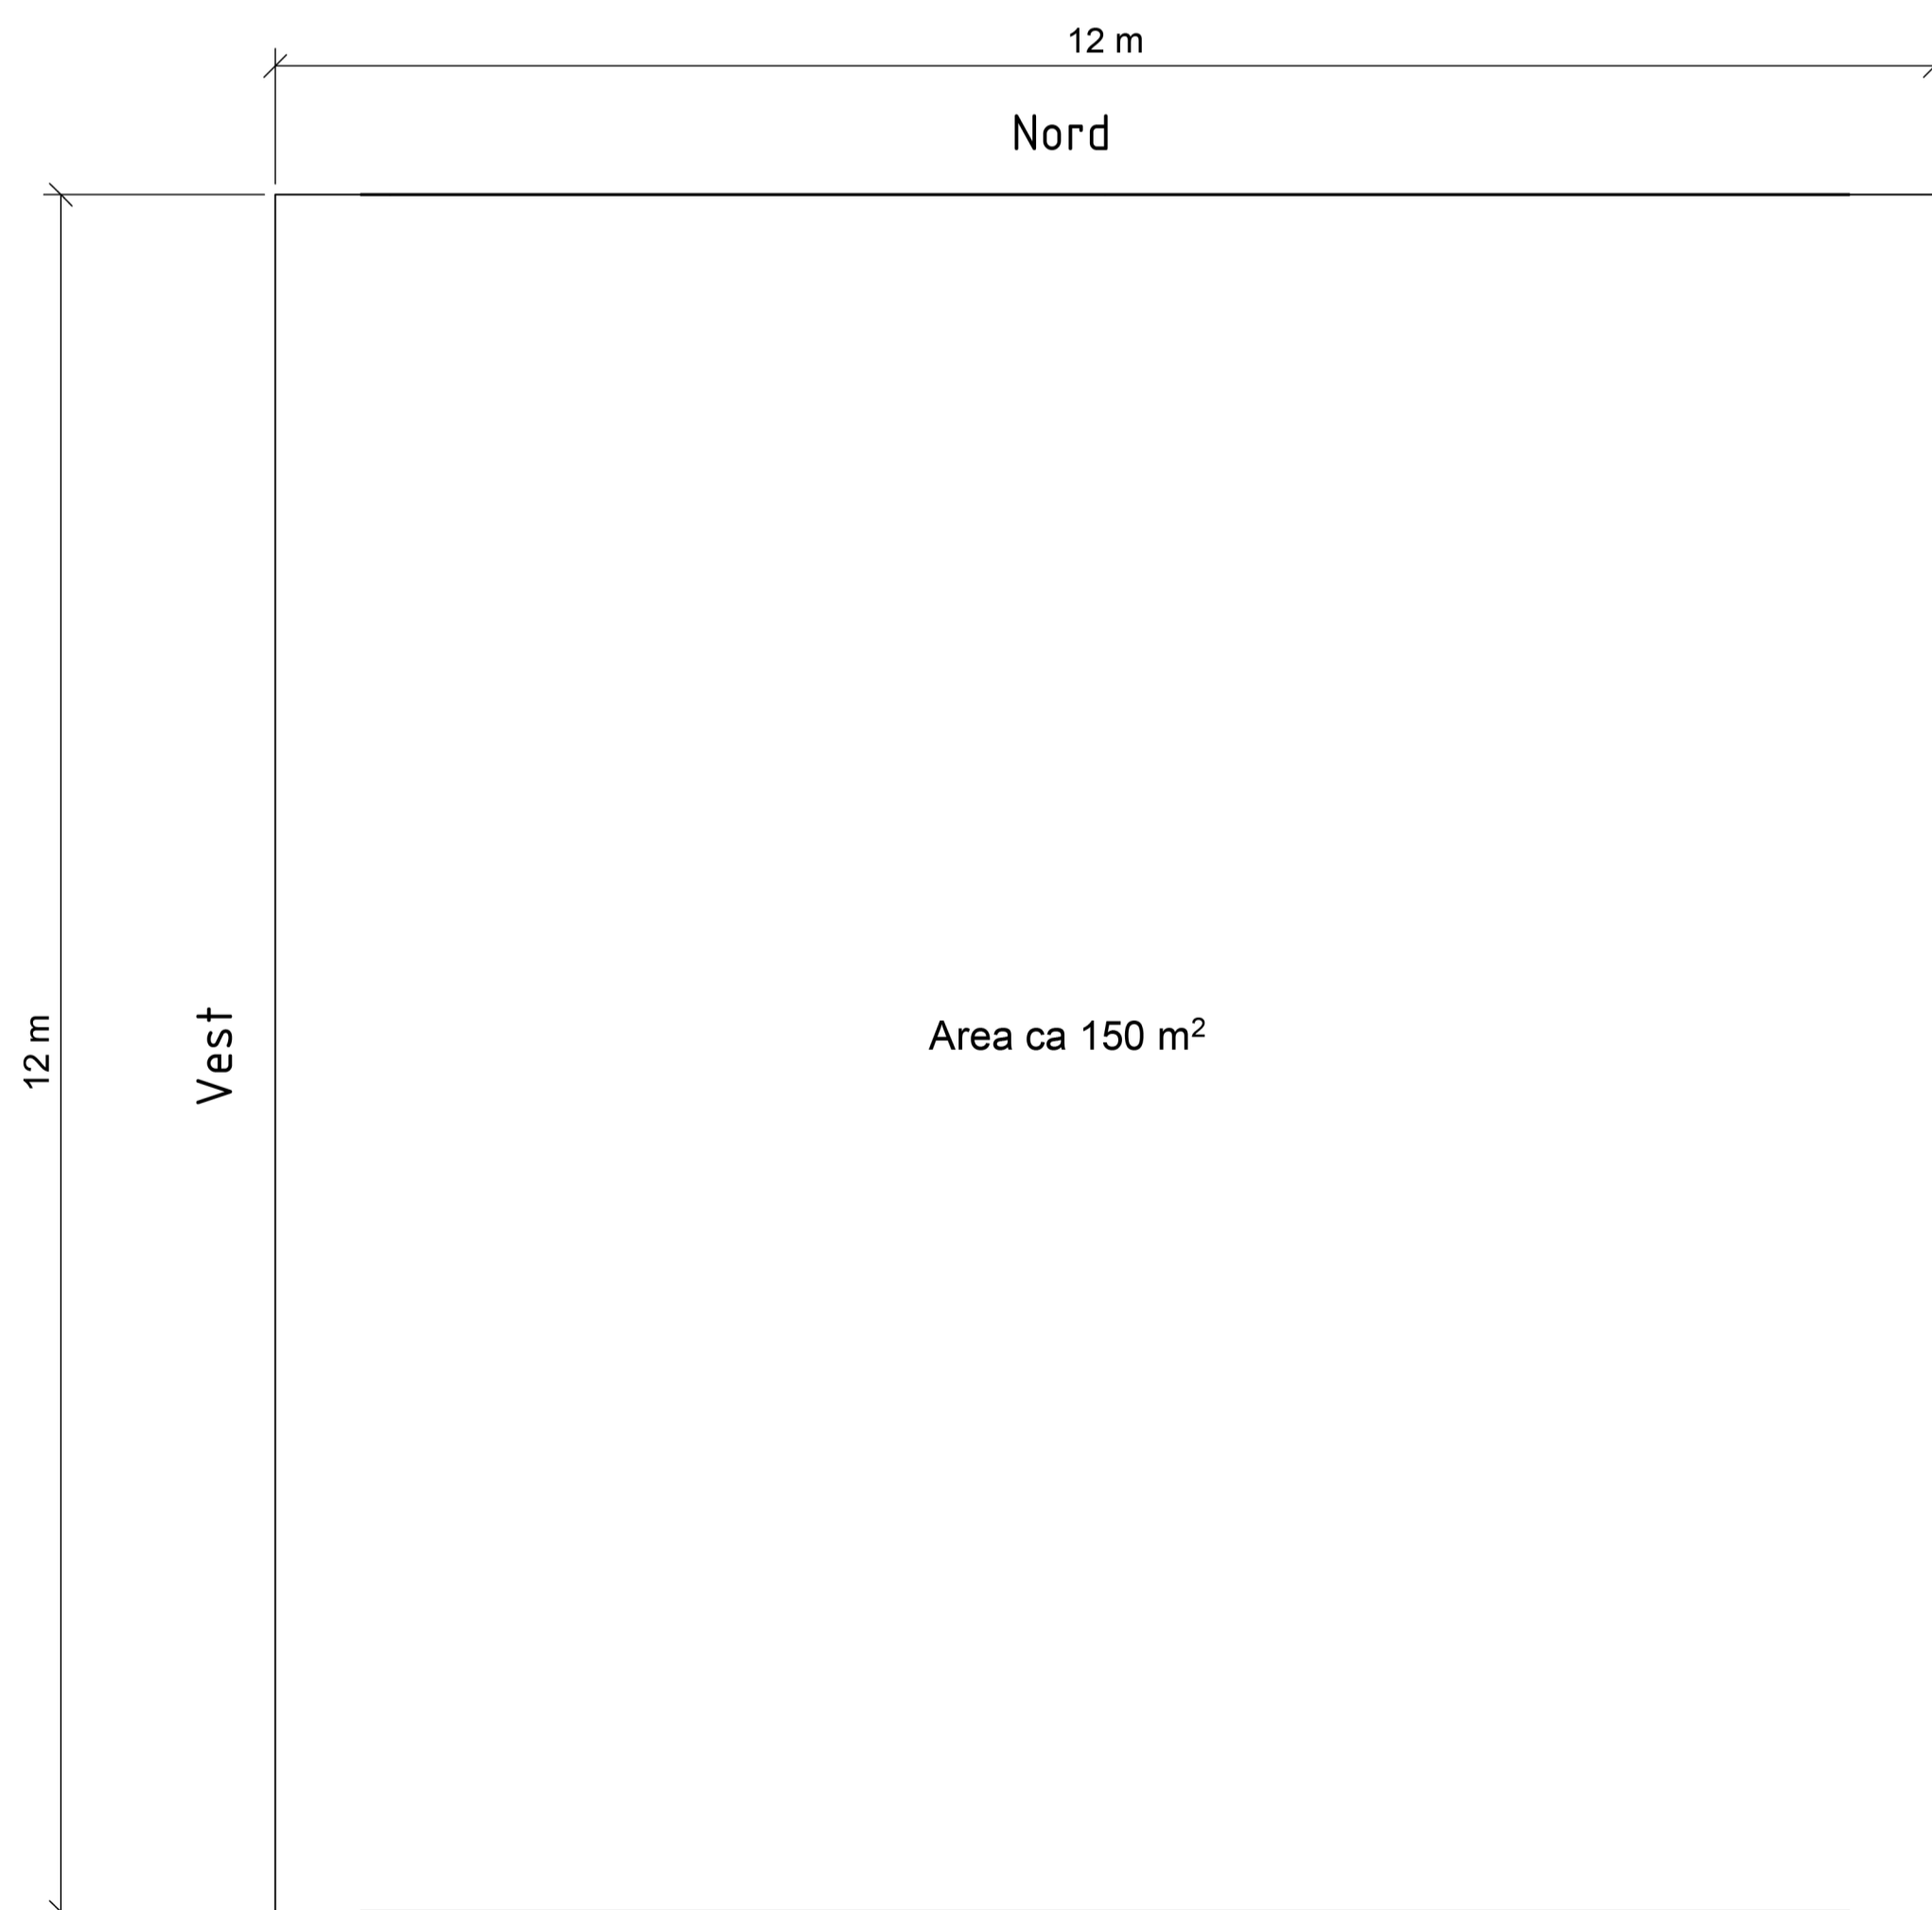

Garasjen Plan
1 : 50

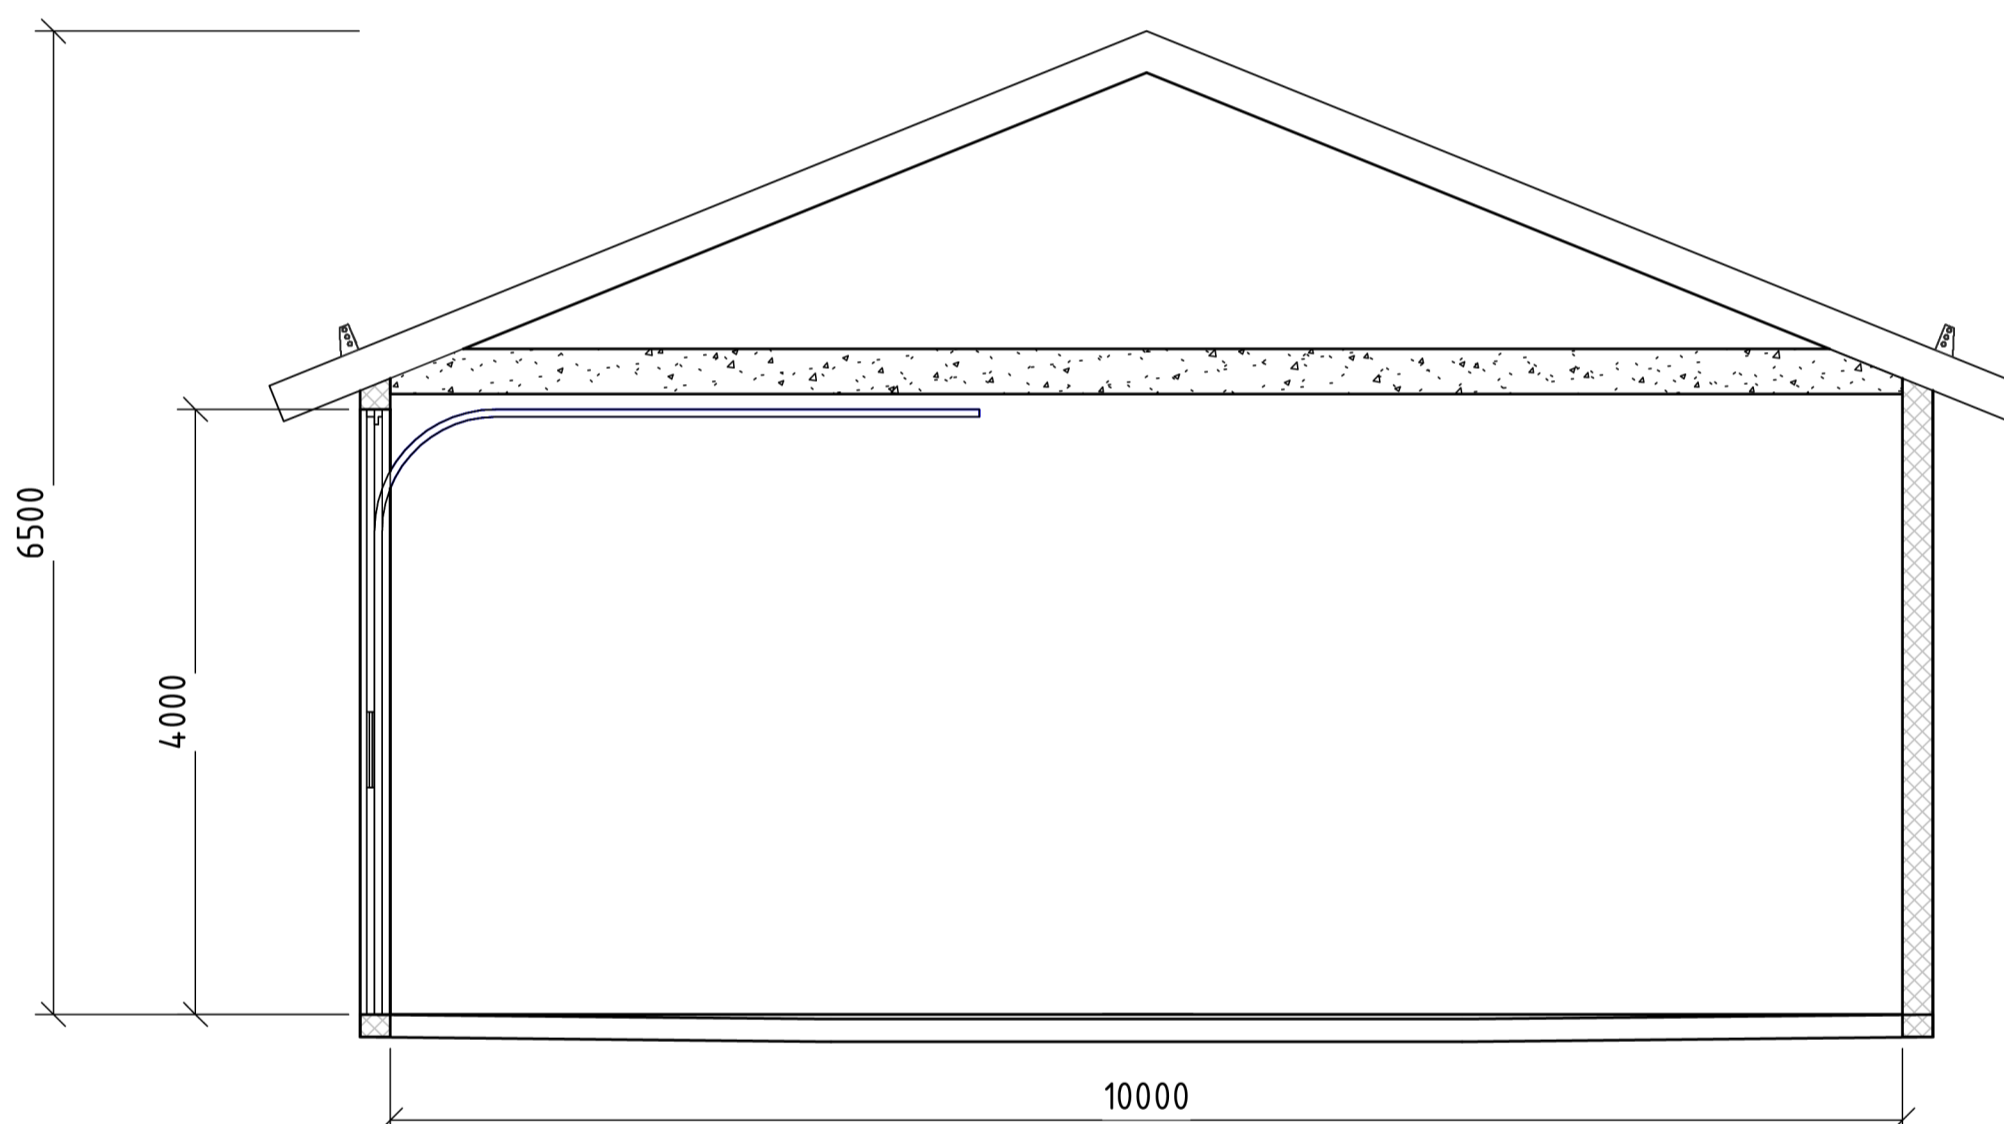

Snitt A-A
1 : 50

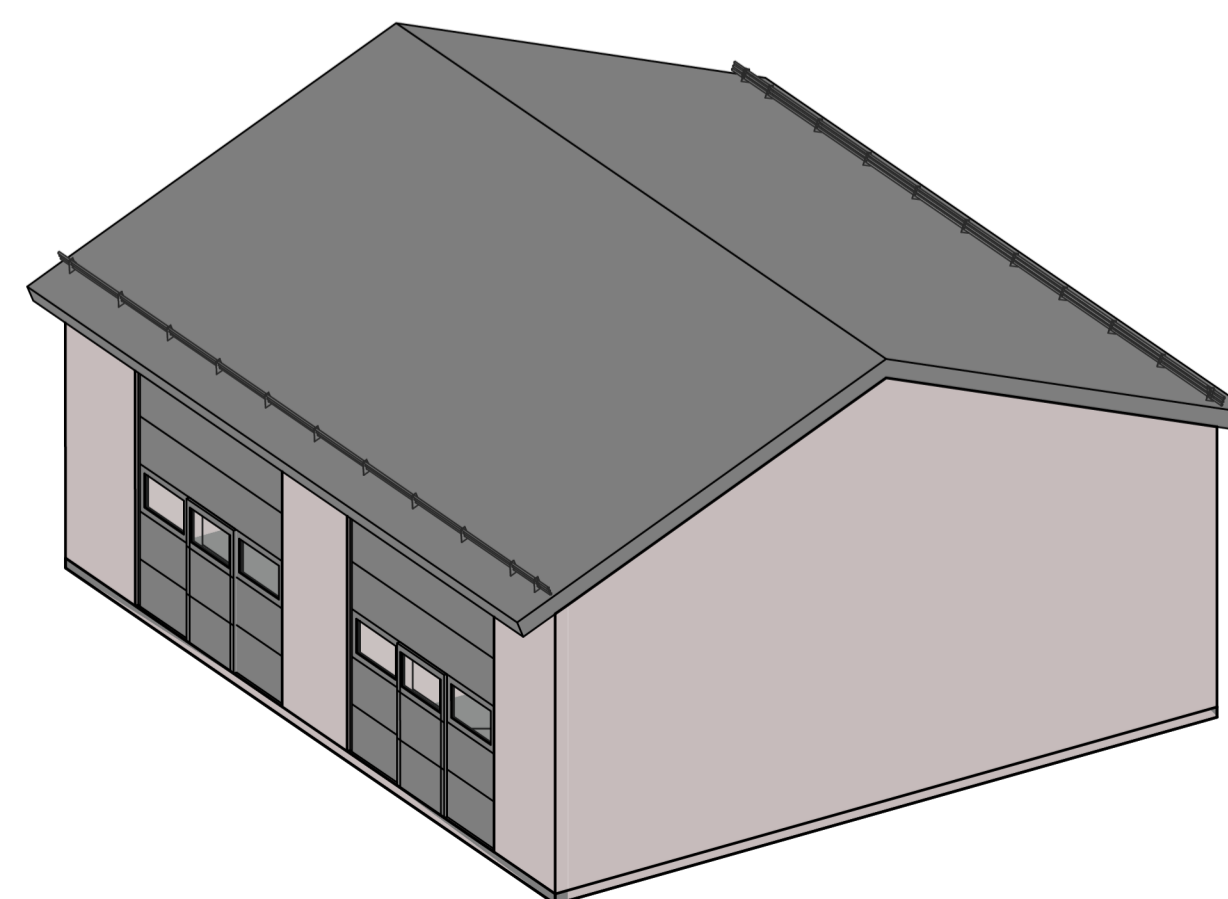

ANMERKNINGER:
Bygget må dimensjoneres mht. belastninger og grunnforhold.
Avløp i lager og garasje føres via oljeutskiller.

Se SDOK-119-11 for spesifikasjon/anskaffelse av porter

01A	Utgift for investeringsbeslutning	N01ATY	N01E6A	N0LAGR	31.10.2025
Rev.	Utgivelsesgrunn/Revisjonsbeskrivelse	Utarbeidet	Kontraktert	Godkjent	Dato
Prosjekt / Kontrakt nr: 10322 / CTR006793		ddmm.åååå			
Tittel Lebesby A Transformatorstasjon Lager og garasje Plan, fasader og snitt					Hestekkk 1:50 Koordinatsystem EUREF89 NTM26 Høydesystem NN2000
Byggherre	Statnett	Leverandør	sweco		Fagansvarlig
Gradering	KO-ÅPEN	Leverandørens dokumentnummer			Utløpende
Erstatter dokument		Dokumentnummer	10322-LEB-10241241-40032		Format
					A1
					Blad
					1/1