


Bemerkninger

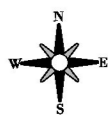

| | |
|-------------------|---------|
| Total effekt [kW] | 18304.4 |
| Modul effekt [W] | 650 |
| Modul antall | 28176 |
| Veilengde [m] | 70 |
| Kabeldike [m] | 0 |
| Gjerde lengde [m] | 5335 |

| | |
|-------------|--|
| Tiltaksomr. | |
| Aktivt omr. | |
| Gjerde | |
| Eks. veg | |
| Ny veg | |
| Trafo | |
| Tomtegrense | |

| | | |
|---|---------------------------|--------|
| 3 | 2 + tilpassing terreng | 290923 |
| 2 | Prelim. 3 områder ex. myr | 130923 |
| 1 | Prelim. 3 områder. | 220523 |
| # | Utgave | Dato |

Firmanavn og adresse
 SOLGRID
 Brogata 7
 2000 Lillestrøm


Prosjektnavn og adresse
 3007-; 139/1, 140/1
 60.2451, 9.9505

| | | |
|----------|------------|-------|
| Prosjekt | SOKNA | Ark # |
| Dato | 14/11/2023 | 1 |
| Skala | 1:50000 | |


FNAME

REVDATE

USER

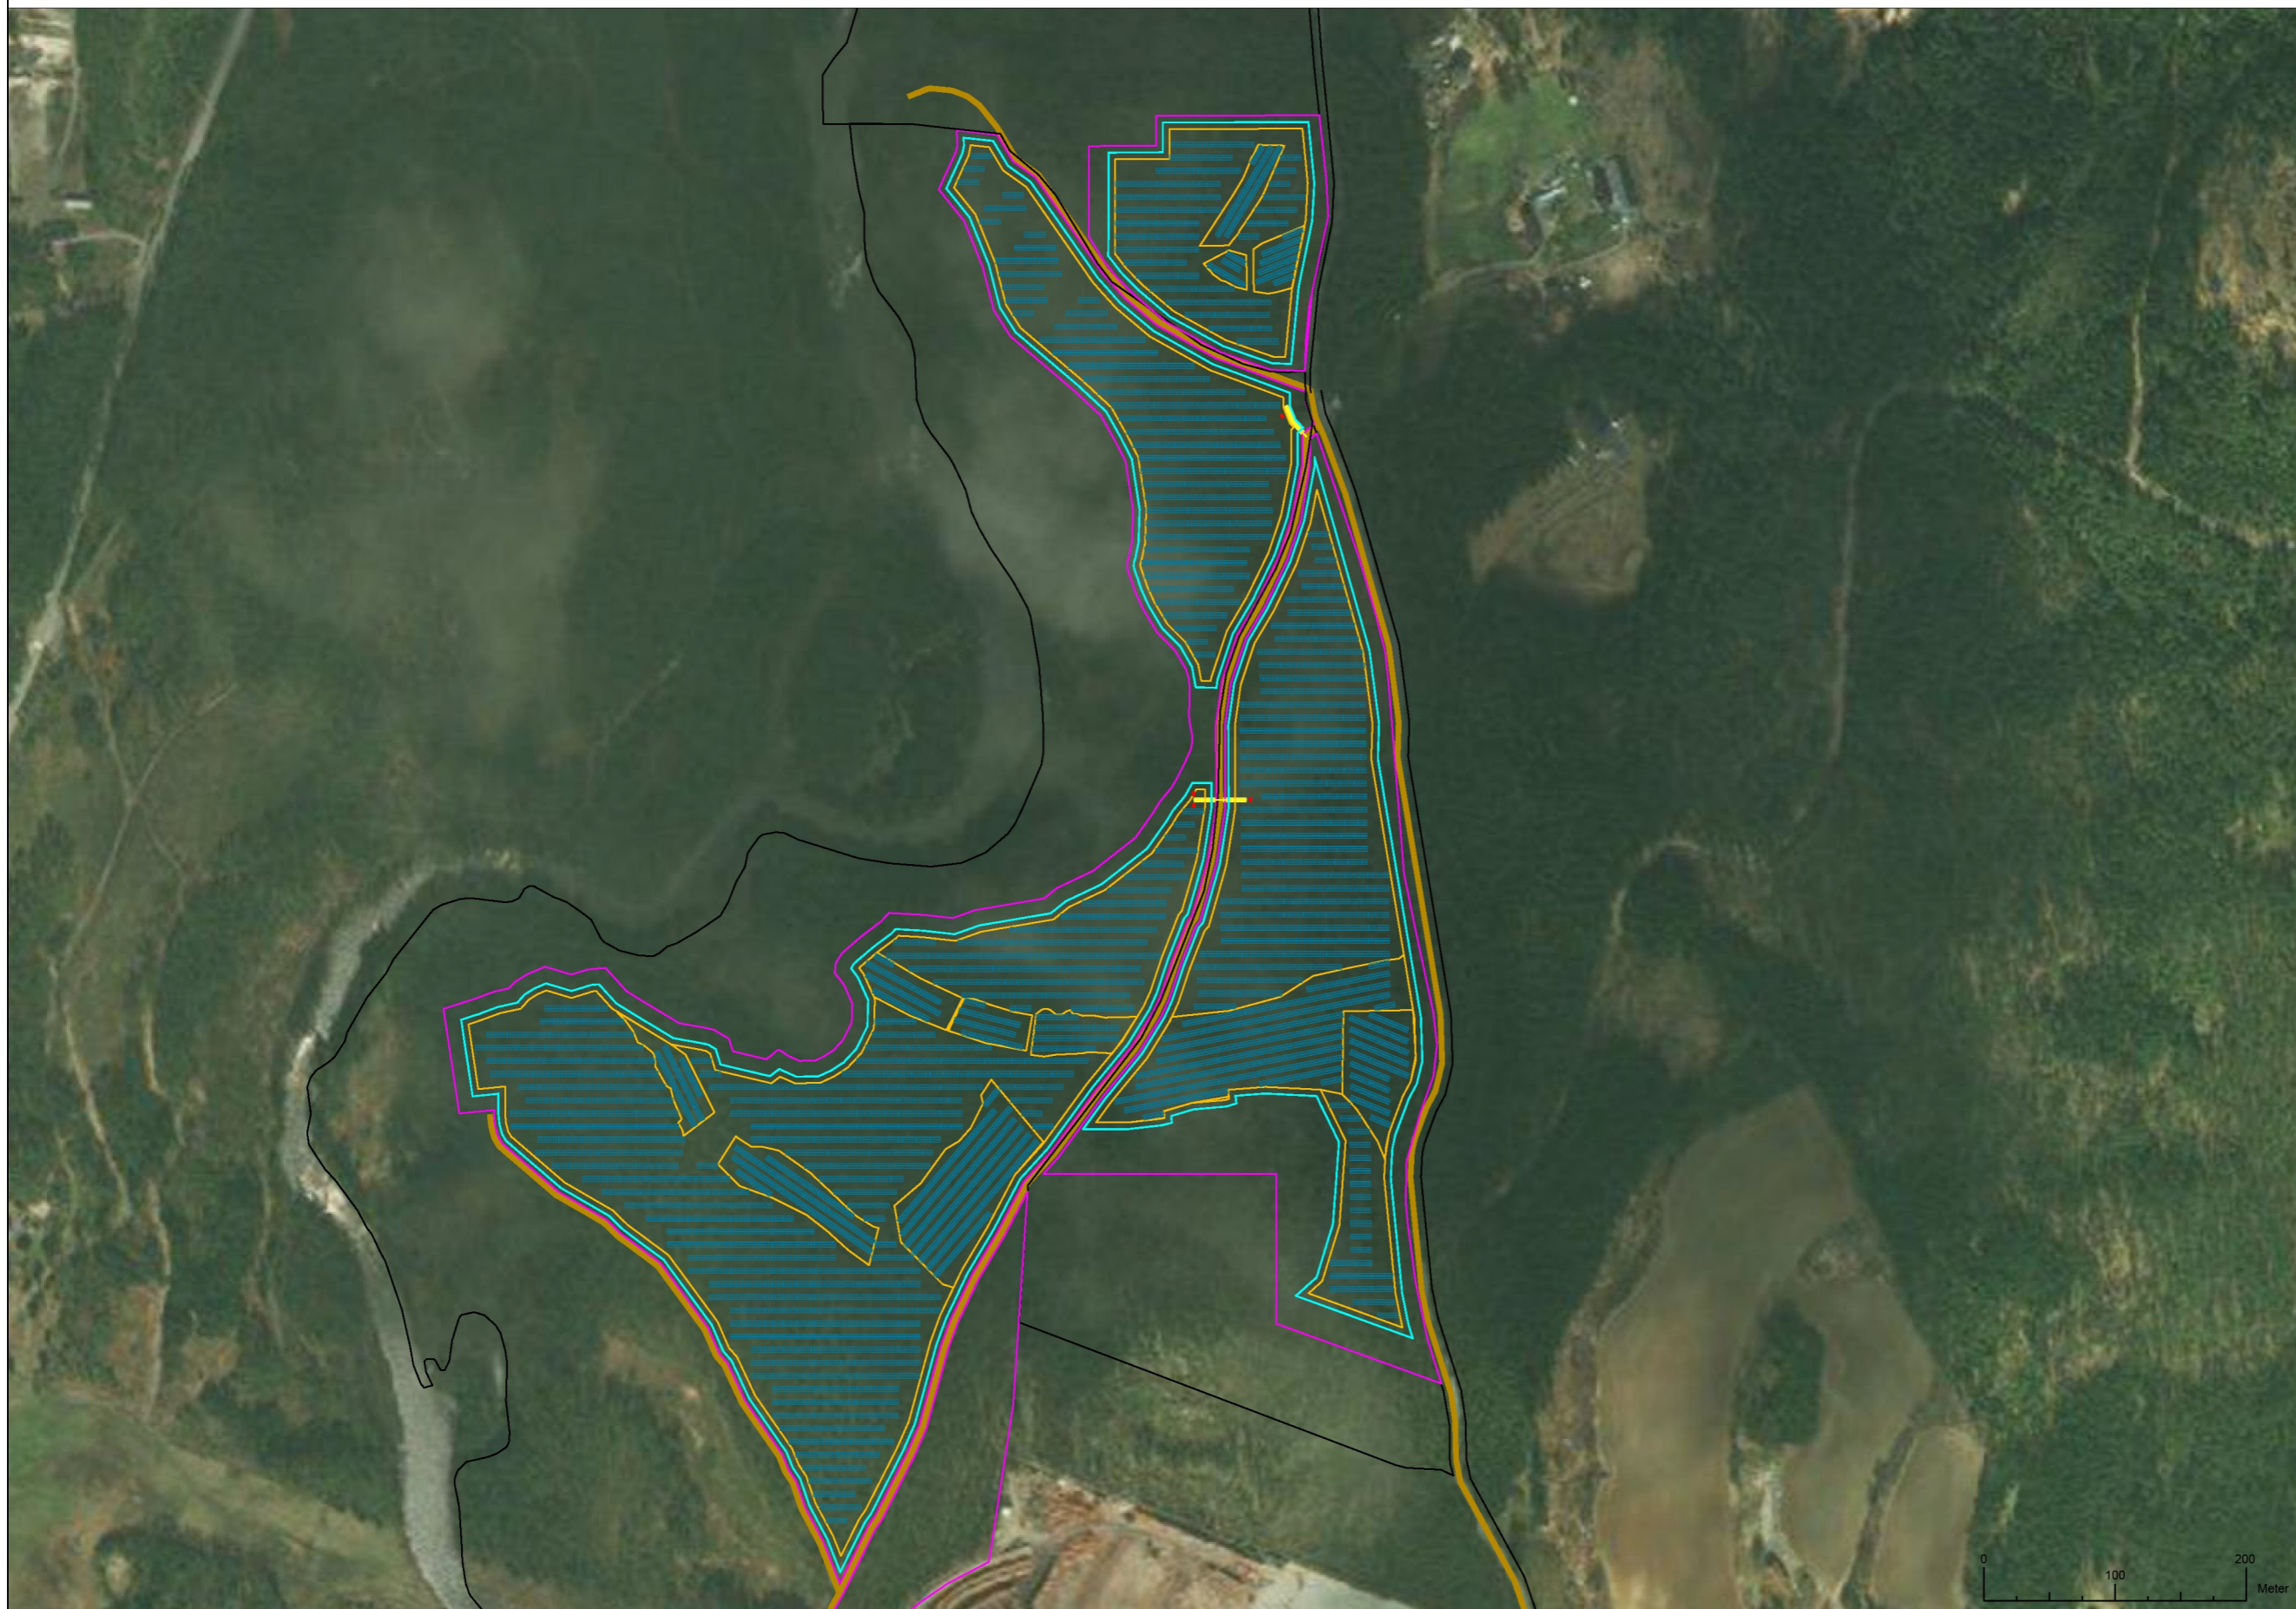

Bemerkninger

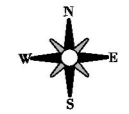

| | |
|-------------------|---------|
| Total effekt [kW] | 18304.4 |
| Modul effekt [W] | 650 |
| Modul antall | 28176 |
| Veilengde [m] | 70 |
| Kabeldike [m] | 0 |
| Gjerde lengde [m] | 5335 |

- Tiltaksomr. —
- Aktivt omr. —
- Gjerde —
- Eks. veg —
- Ny veg —

- Trafo

- Tomtegrense —

| | | |
|---|---------------------------|--------|
| 3 | 2 + tilpassing terreng | 290923 |
| 2 | Prelim. 3 områder ex. myr | 130923 |
| 1 | Prelim. 3 områder. | 220523 |
| # | Utgave | Dato |

Firmanavn og adresse

 Brogata 7
 2000 Lillestrøm

Prosjektnavn og adresse
 3007-; 139/1, 140/1
 60.2451, 9.9505

| | | |
|----------|------------|-------|
| Prosjekt | SOKNA | Ark # |
| Dato | 14/11/2023 | 1 |
| Skala | 1:5000 | |

