

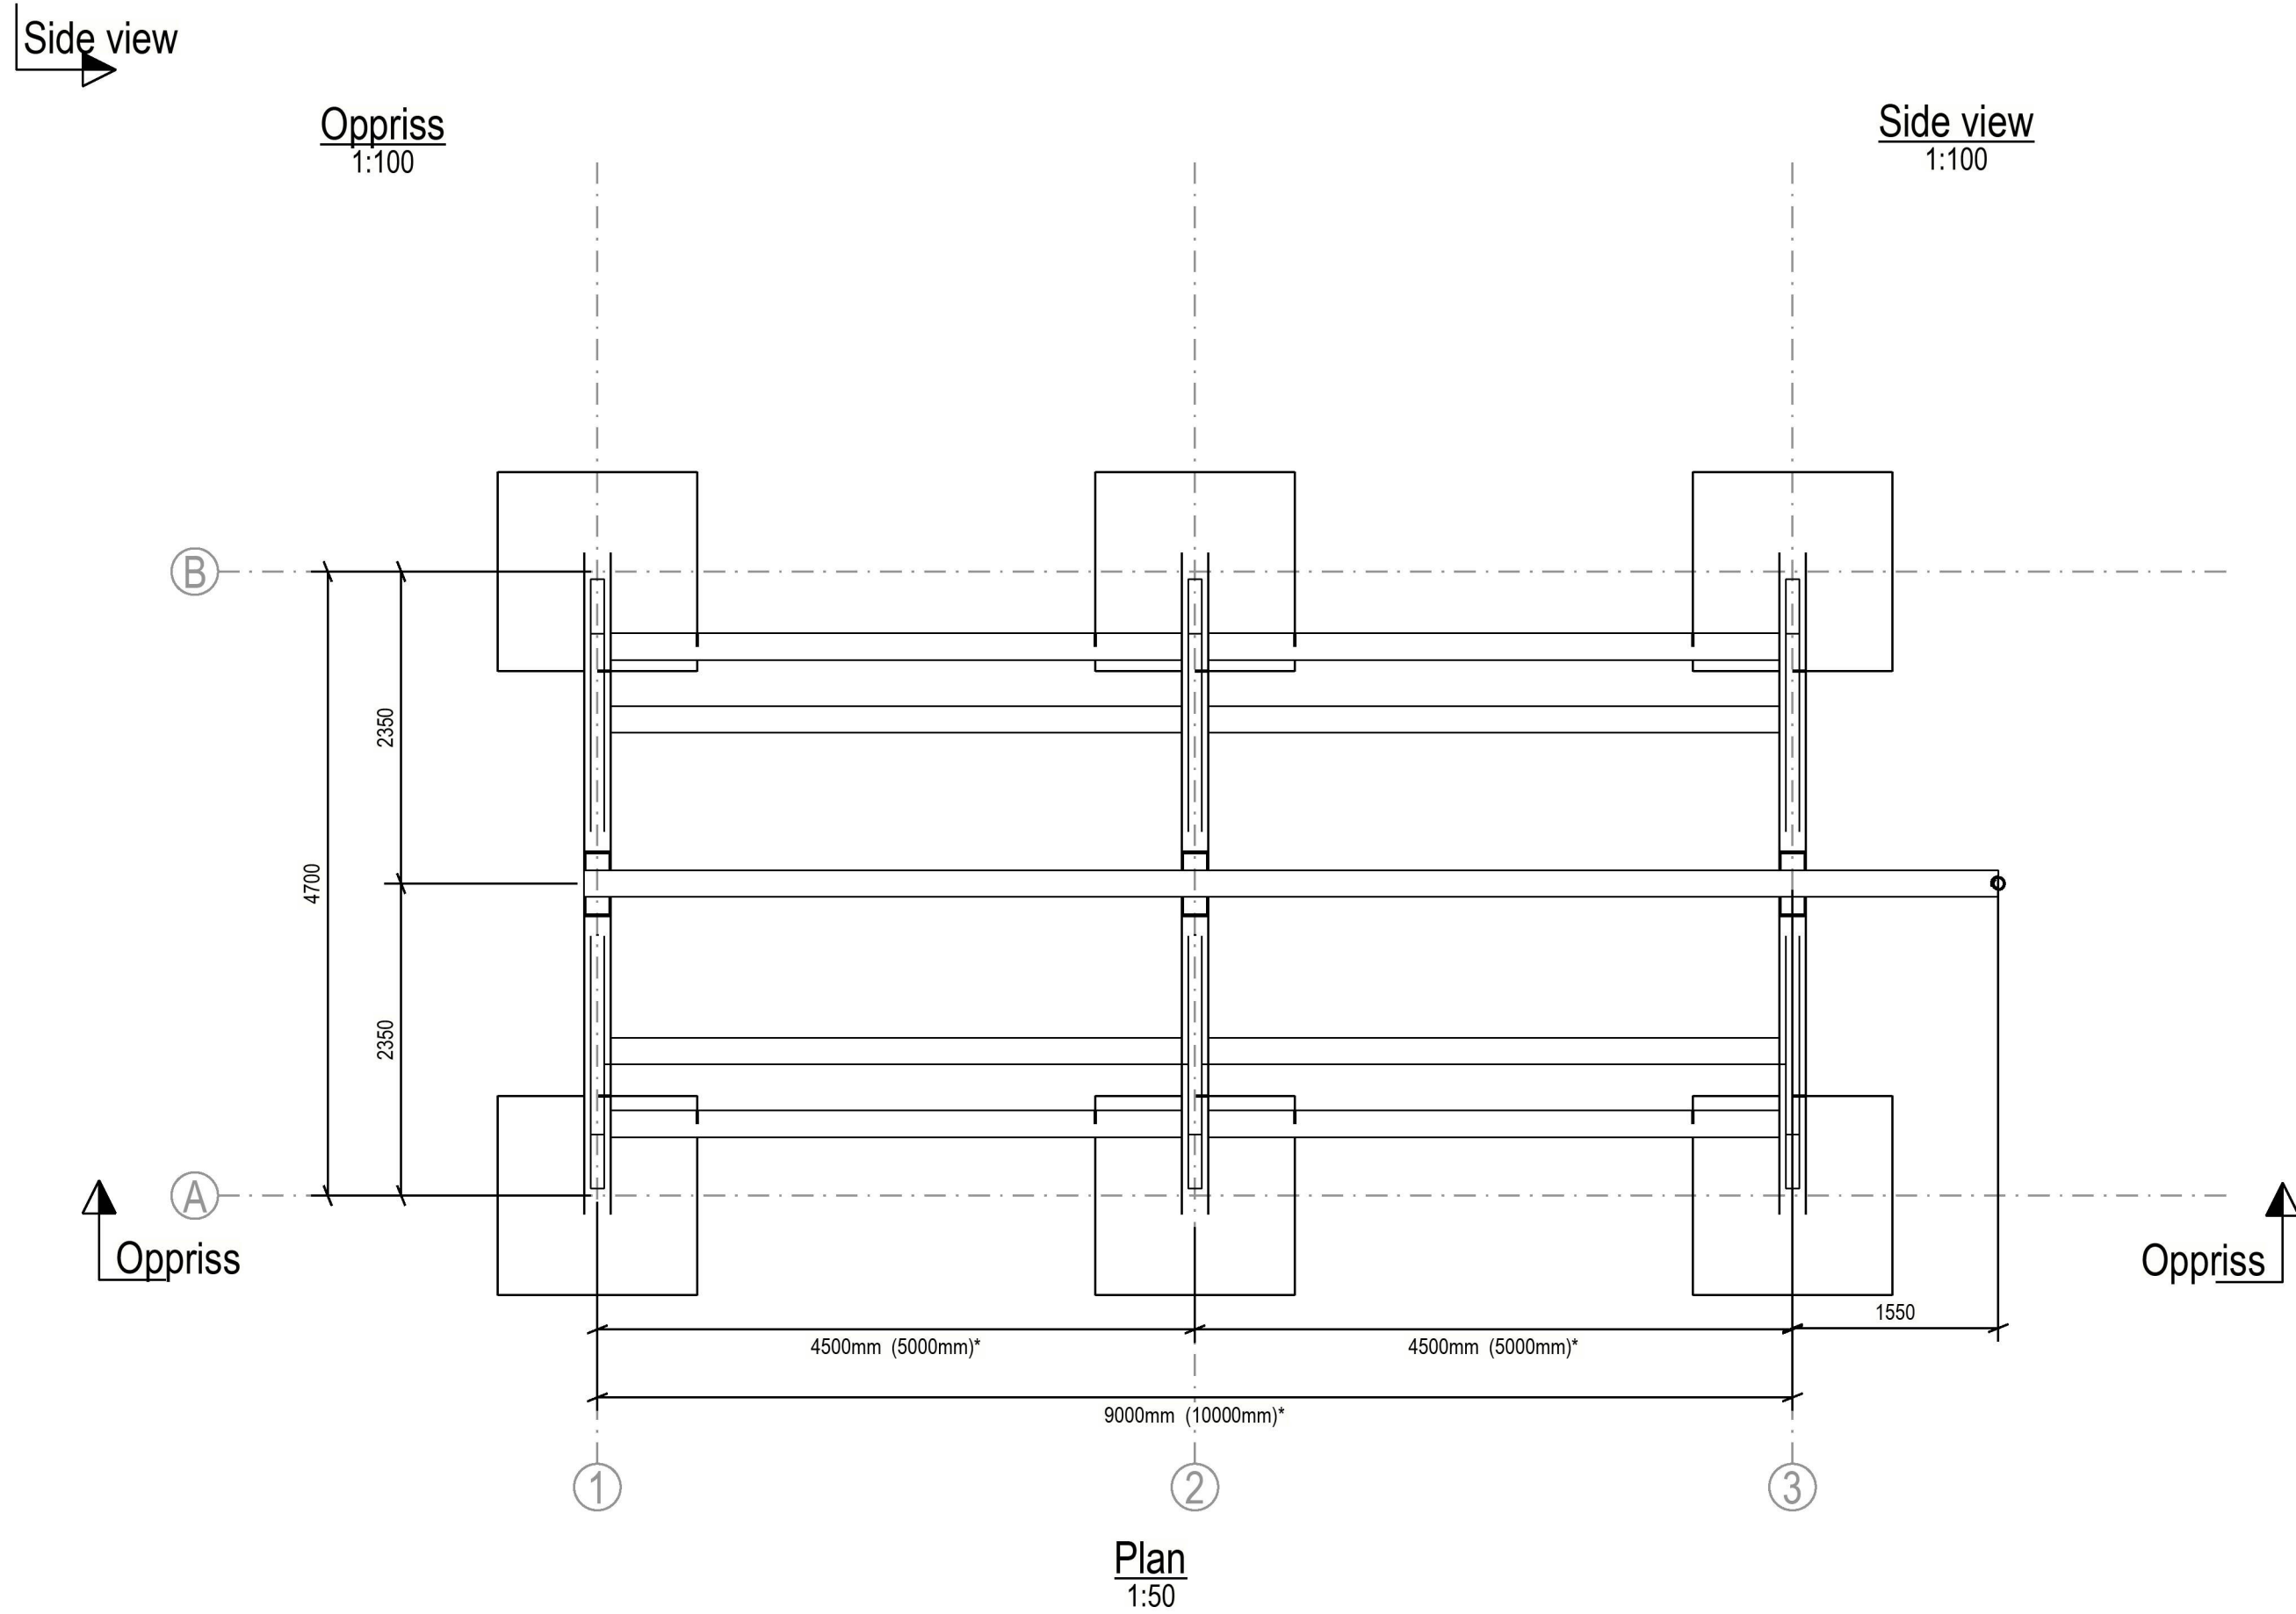


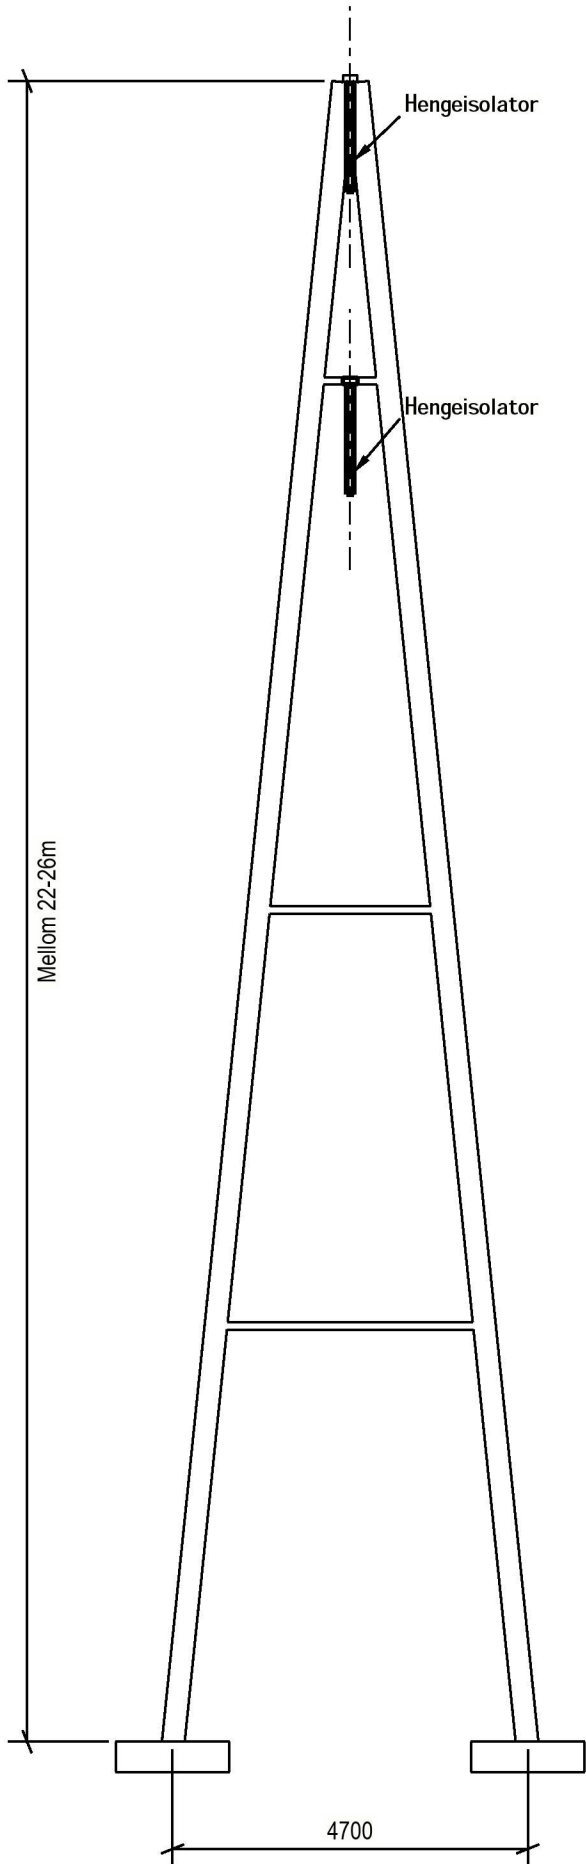


01A Utgift til konsesjon		NO1A1Y		NOUMRL		31.01.2025	
Rev.	Ending	Utt.	Kontr.	Date			
Oppdragsnavn		Lifert av		NO1A1Y		Kontr. av	
Tensio TS		Dato		NO1A1Y		NOUMRL	
Tittel		31.01.2025		Ansvarlig		NOINOL	
Flytting 66kV master TRFK		Malestekk		1:50		1:100	
Skisse forankringsmast		Format		A1			
Oppriss og plan		Sweco oppdragsnr.		10244244			
Underlag til konsesjonssøknad		Sweco oppdragsleder		NOSEME			
SWECO 		Tegningsstatus		A			
Fagdisiplin	Tegningsnummer (bygg-et-fag-syst-type-lepen)			Status	Rev.		
RIB				001	01		

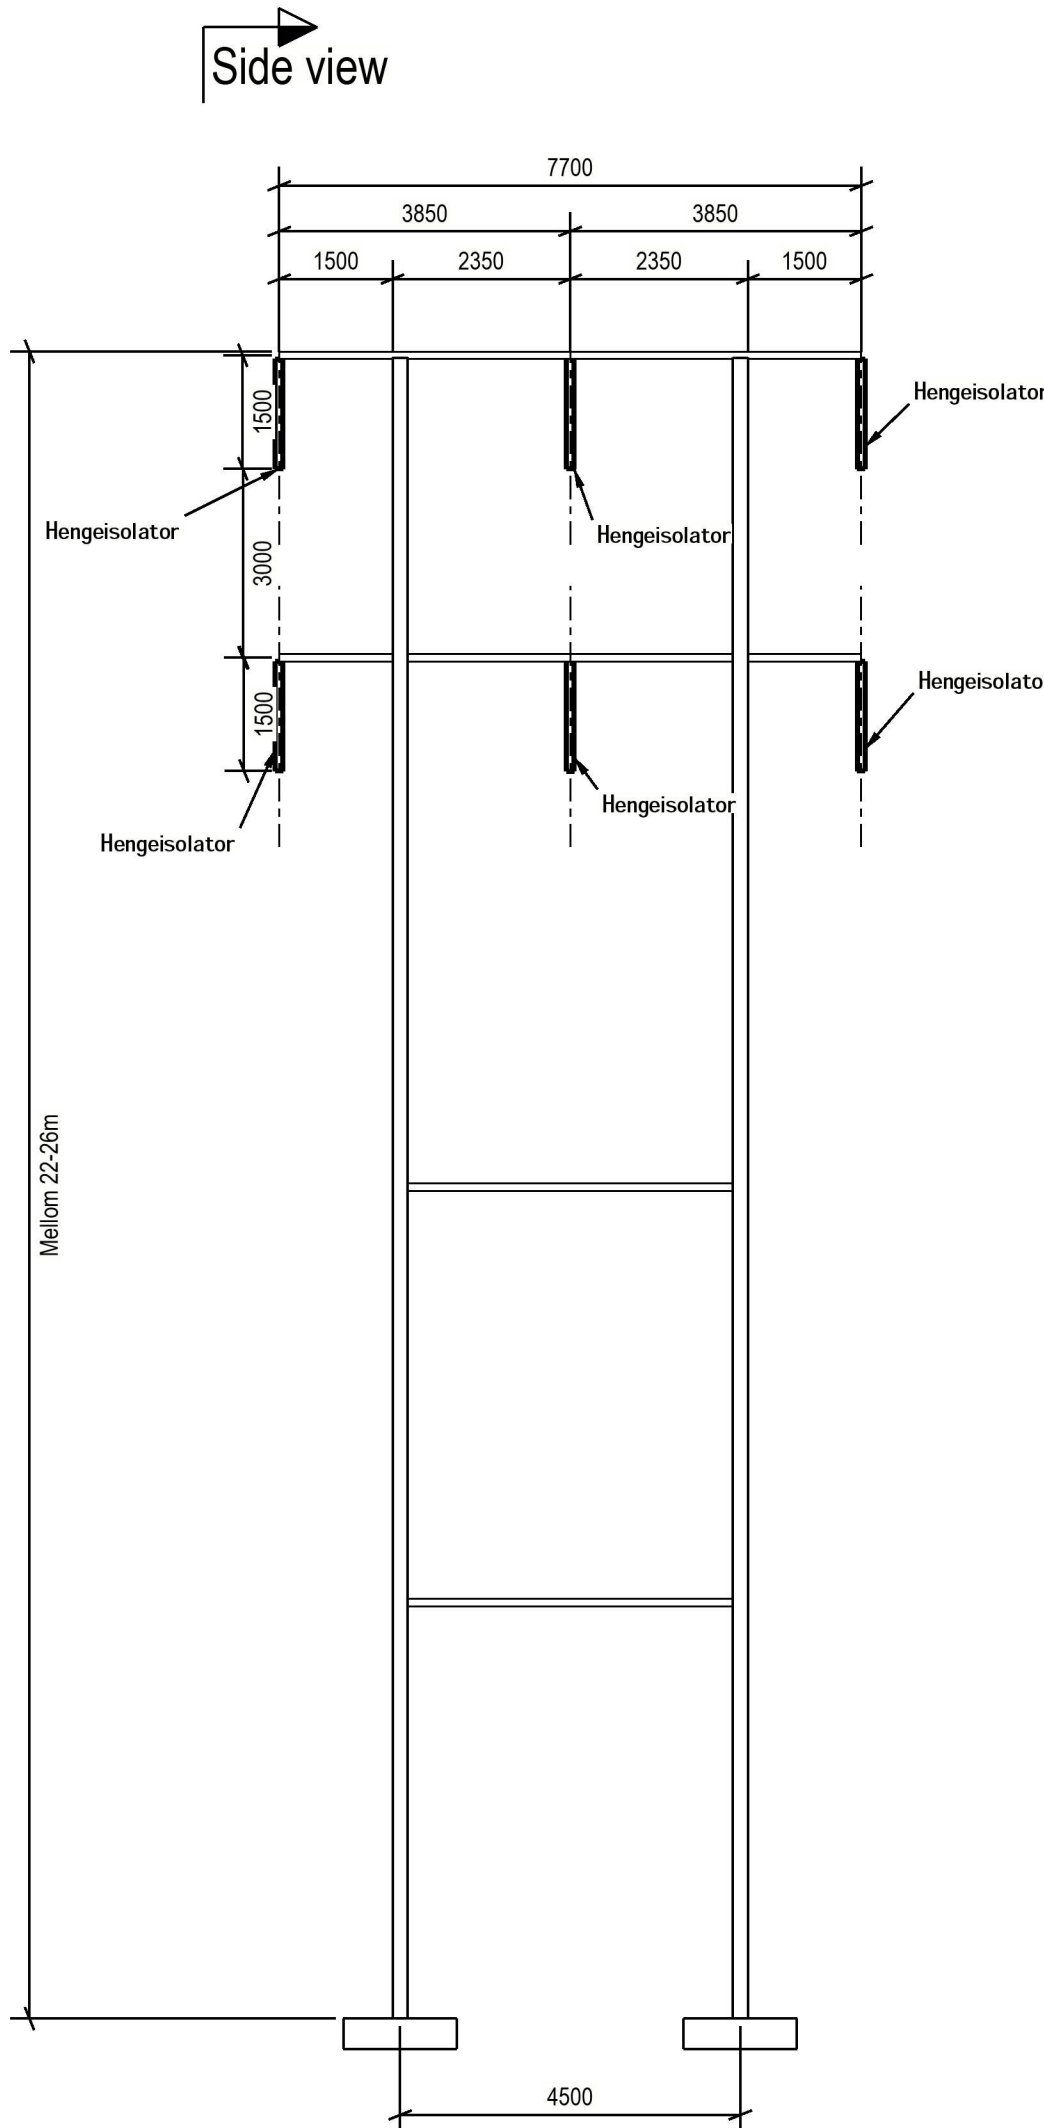

Side view

Oppriss
1:100

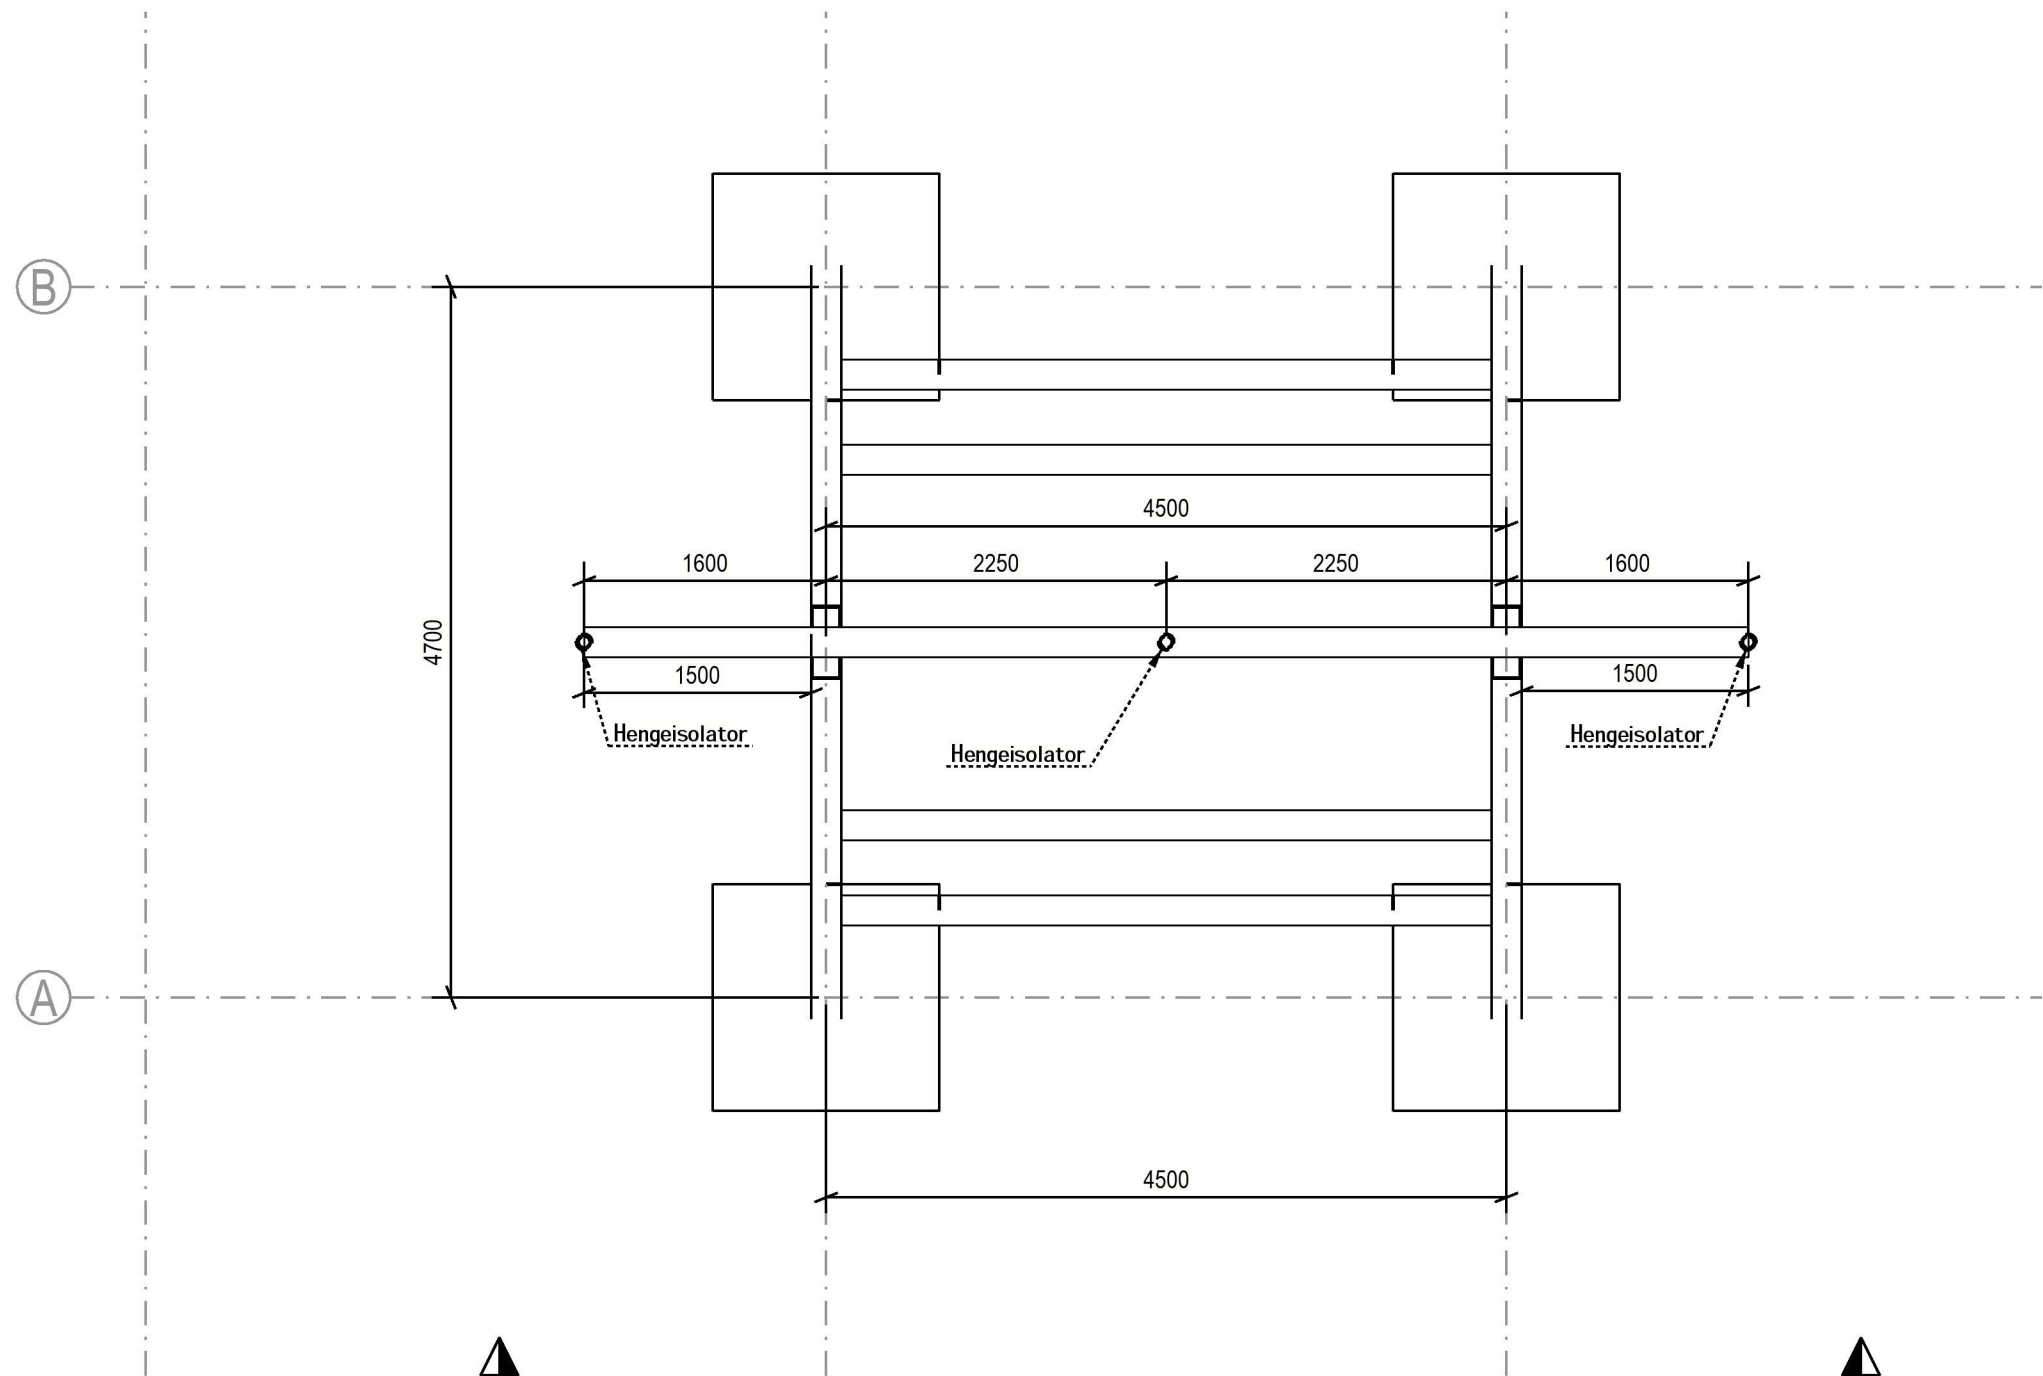

Plan
1:50

Side view
1:100

Notat:

Alle dimensjoner er i millimeter, vinkel er angitt i grader.

Alle mastene skal leveres i stål.

Tegningstittel: Skisse bæremast	Tegningsstatus: A
Dokumentnummer:	RIB - 10244244 - 002 - 01A

01A	Utgitt til konsesjon	NO1A1Y	NOUMRL	31.01.2025
Rev	Endring	Utf	Kontr	Dato
Oppdragslever		Utfert av NO1A1Y	Kontr. av NOUMRL	
Tensio TS		Dato 31.01.2025	Ansvarlig NOINOL	
Tittel Flytting 66kV master TRFK		Målestokk 1:50	1:100	
Skisse bæremast		Format A1		
Oppriss og plan		Sweco oppdragsnr. 10244244		
Underlag til konsesjonssøknad		Sweco oppdragsleder NOSEME		
Fagdisiplin RIB		Tegningsnummer (bygg-et-fag-syst-type-leppen)	Status	Rev.
		002		01