
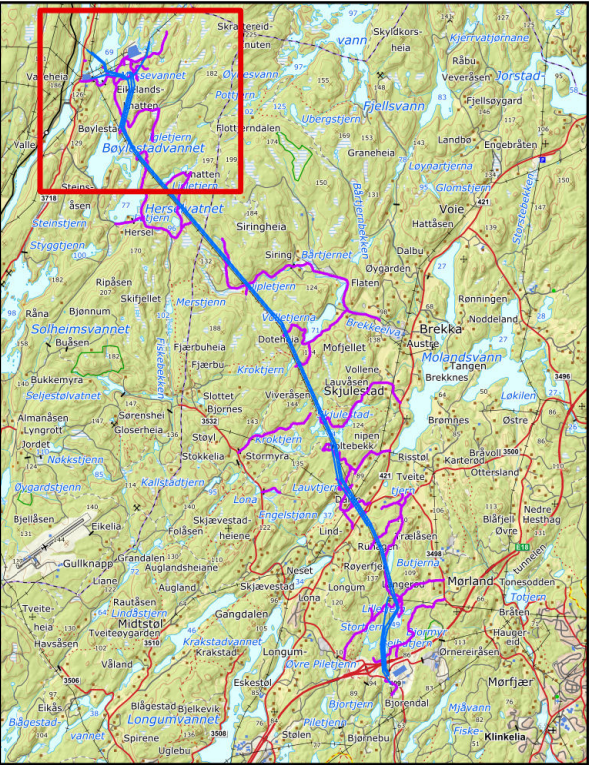


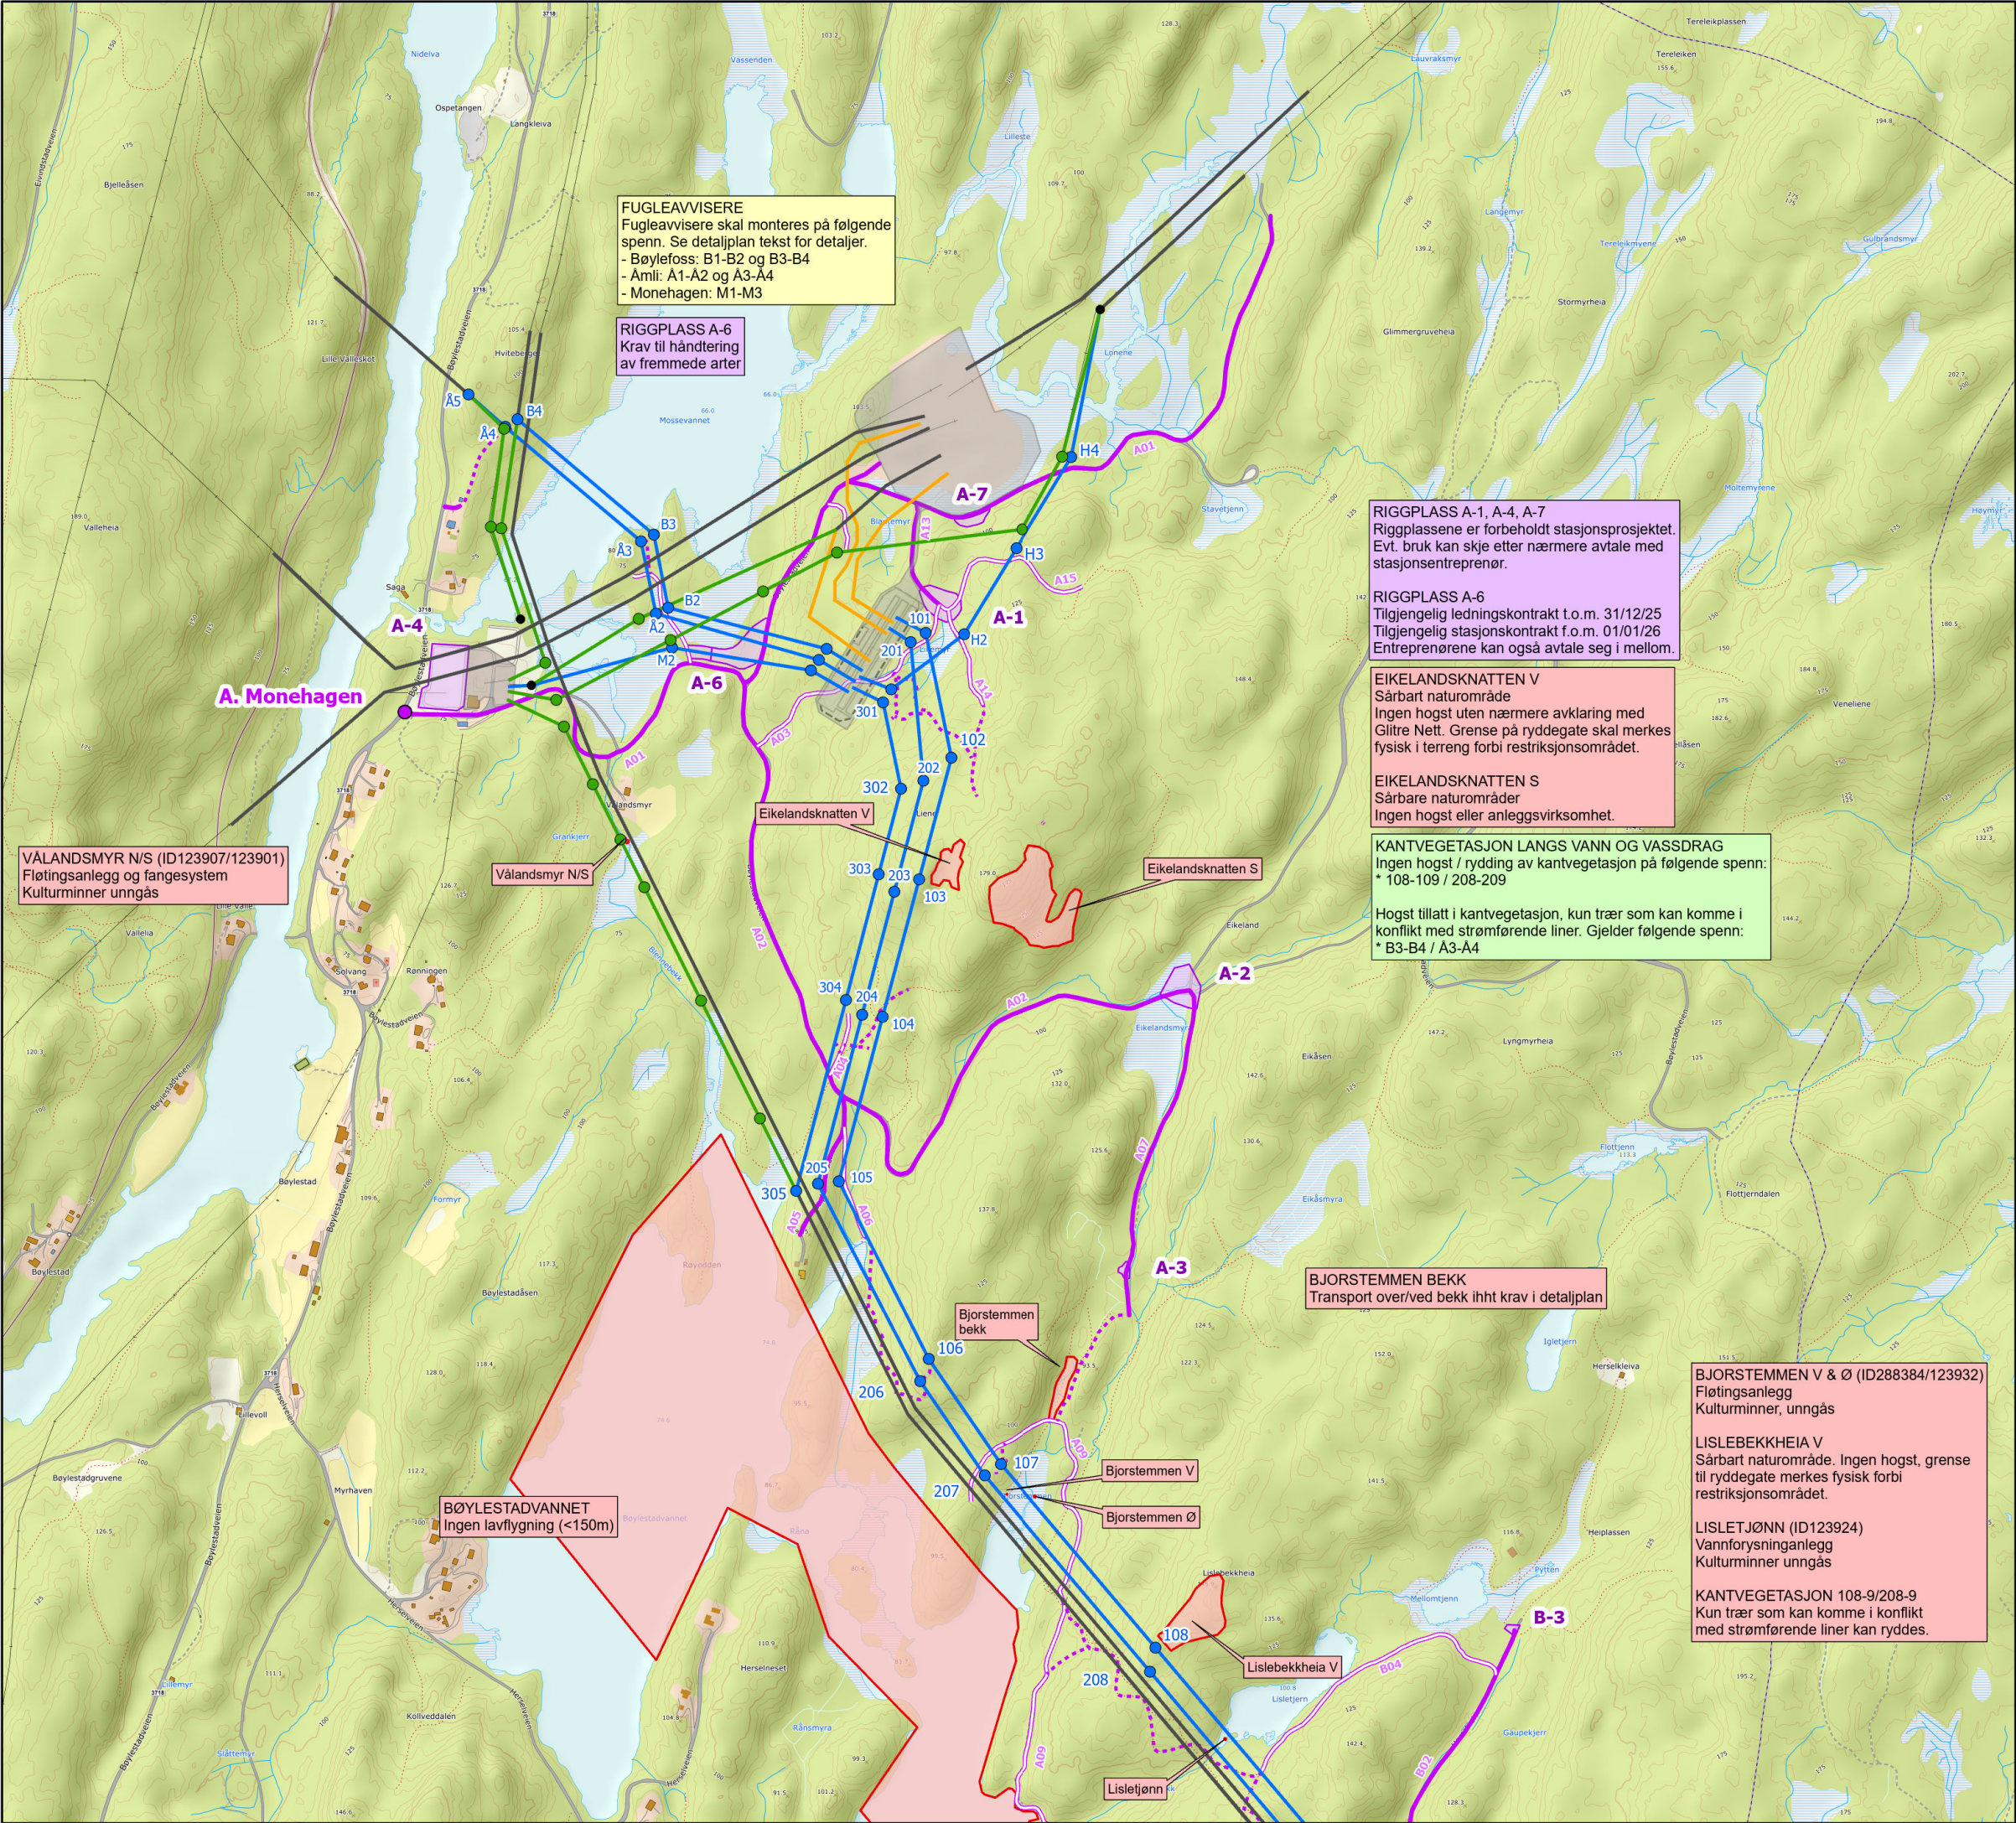

Tegnforklaring

Master

- Ny mast
- Mast rives
- Eksisterende mast

Ledninger

- Ny/ombygd ledning
- Ledning rives
- Eksisterende ledning
- Ny forbindelse (Statnett)

Stasjon


- Stasjonsgjerde
- Opparbeidet areal

Adkomst og riggplass

- Adkomstpunkt
- Privat bilveg
- Traktorveg
- Terrengtrasé
- Riggplass

Restriksjonsområder

- Restriksjonsområder

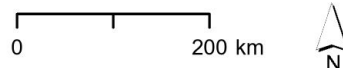




3	13/05/25	Til NVE revidert etter høringsuttalelser	JCS	MS	JCS
2	26/02/25	Til NVE revidert	JCS	MS	JCS
1	10/12/24	Til NVE	JCS	MS	JCS
0	14/11/24	Til kontroll	JCS	MS	JCS
Version	Dato	Beskrivelse / endring	Tegn.	Kontr.	Godkj.

Tiltakshaver:	Målestokk i A3:
GLITRE NETT	1:10 000

AREALBRUKSKART - DETALJPLAN 132 kV BØYLESTAD-EYDE KARTBLAD 1 AV 5

Utarbeidet av:	Oppdragsnr.	Tegningsnr.	Rev.
Norconsult	52400322	-	1

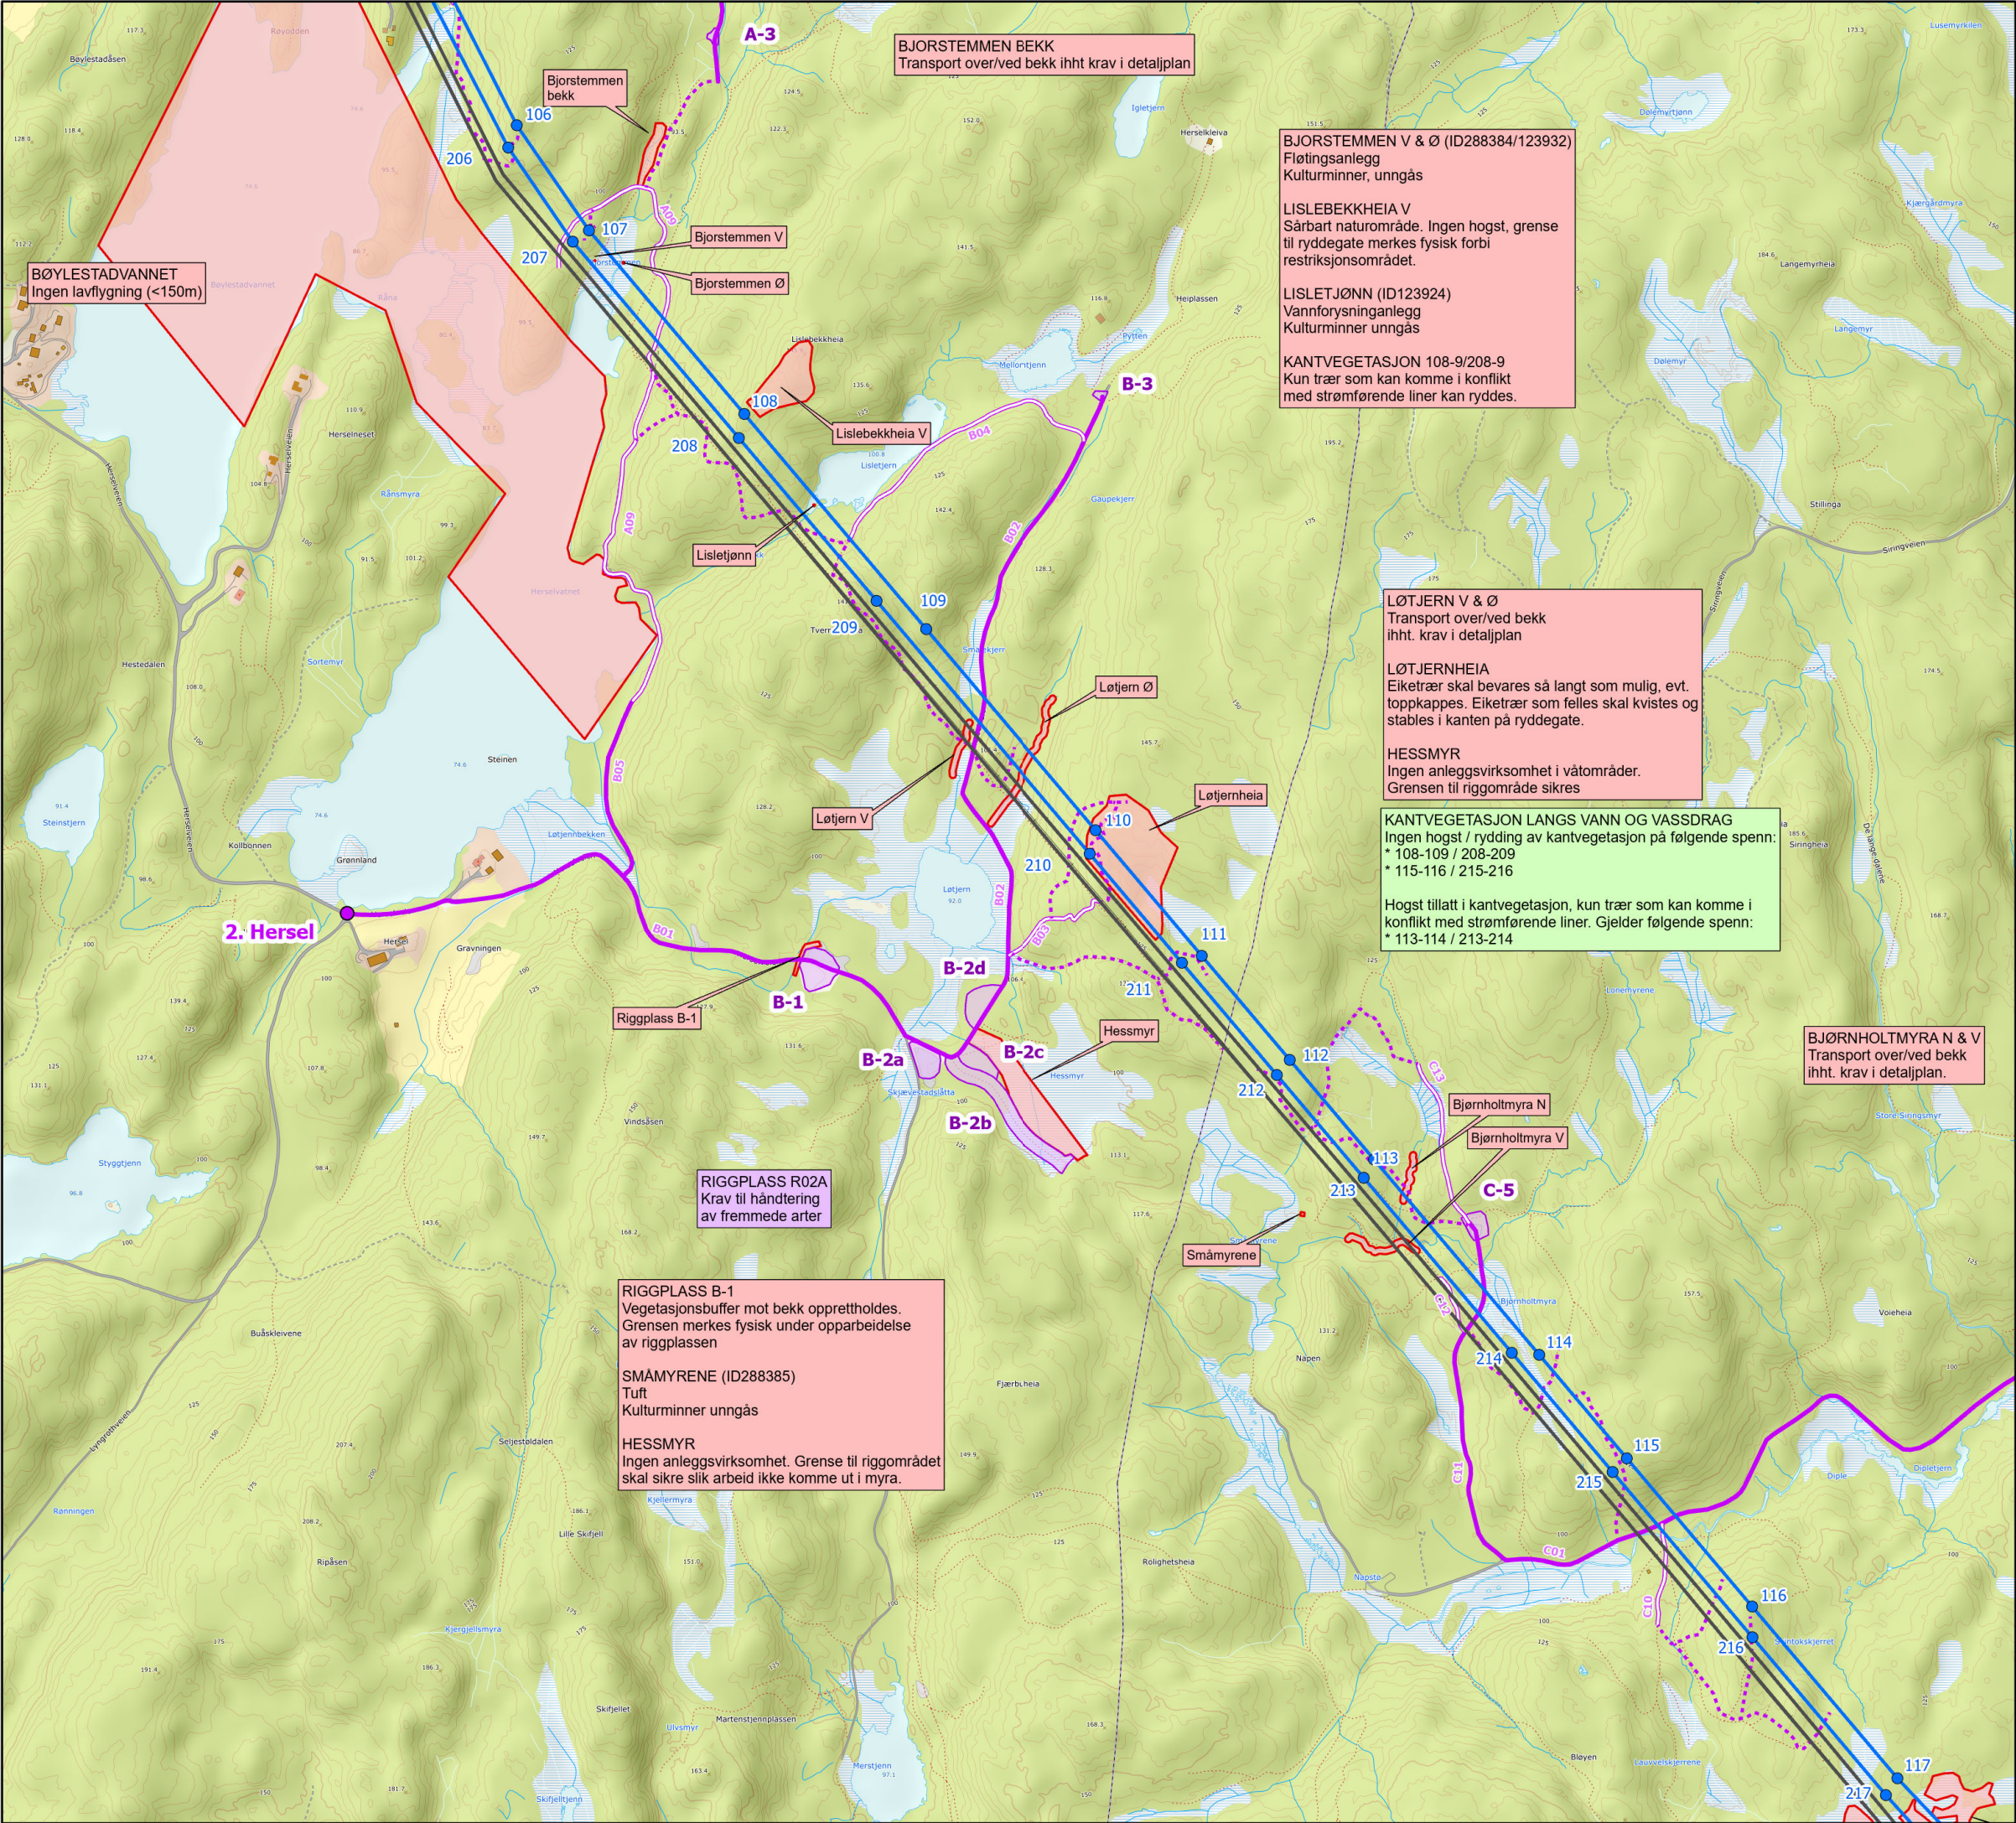

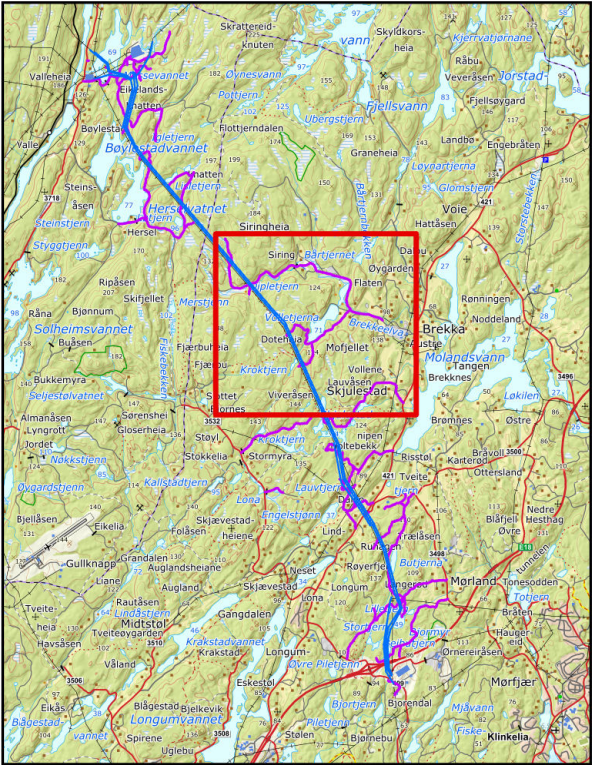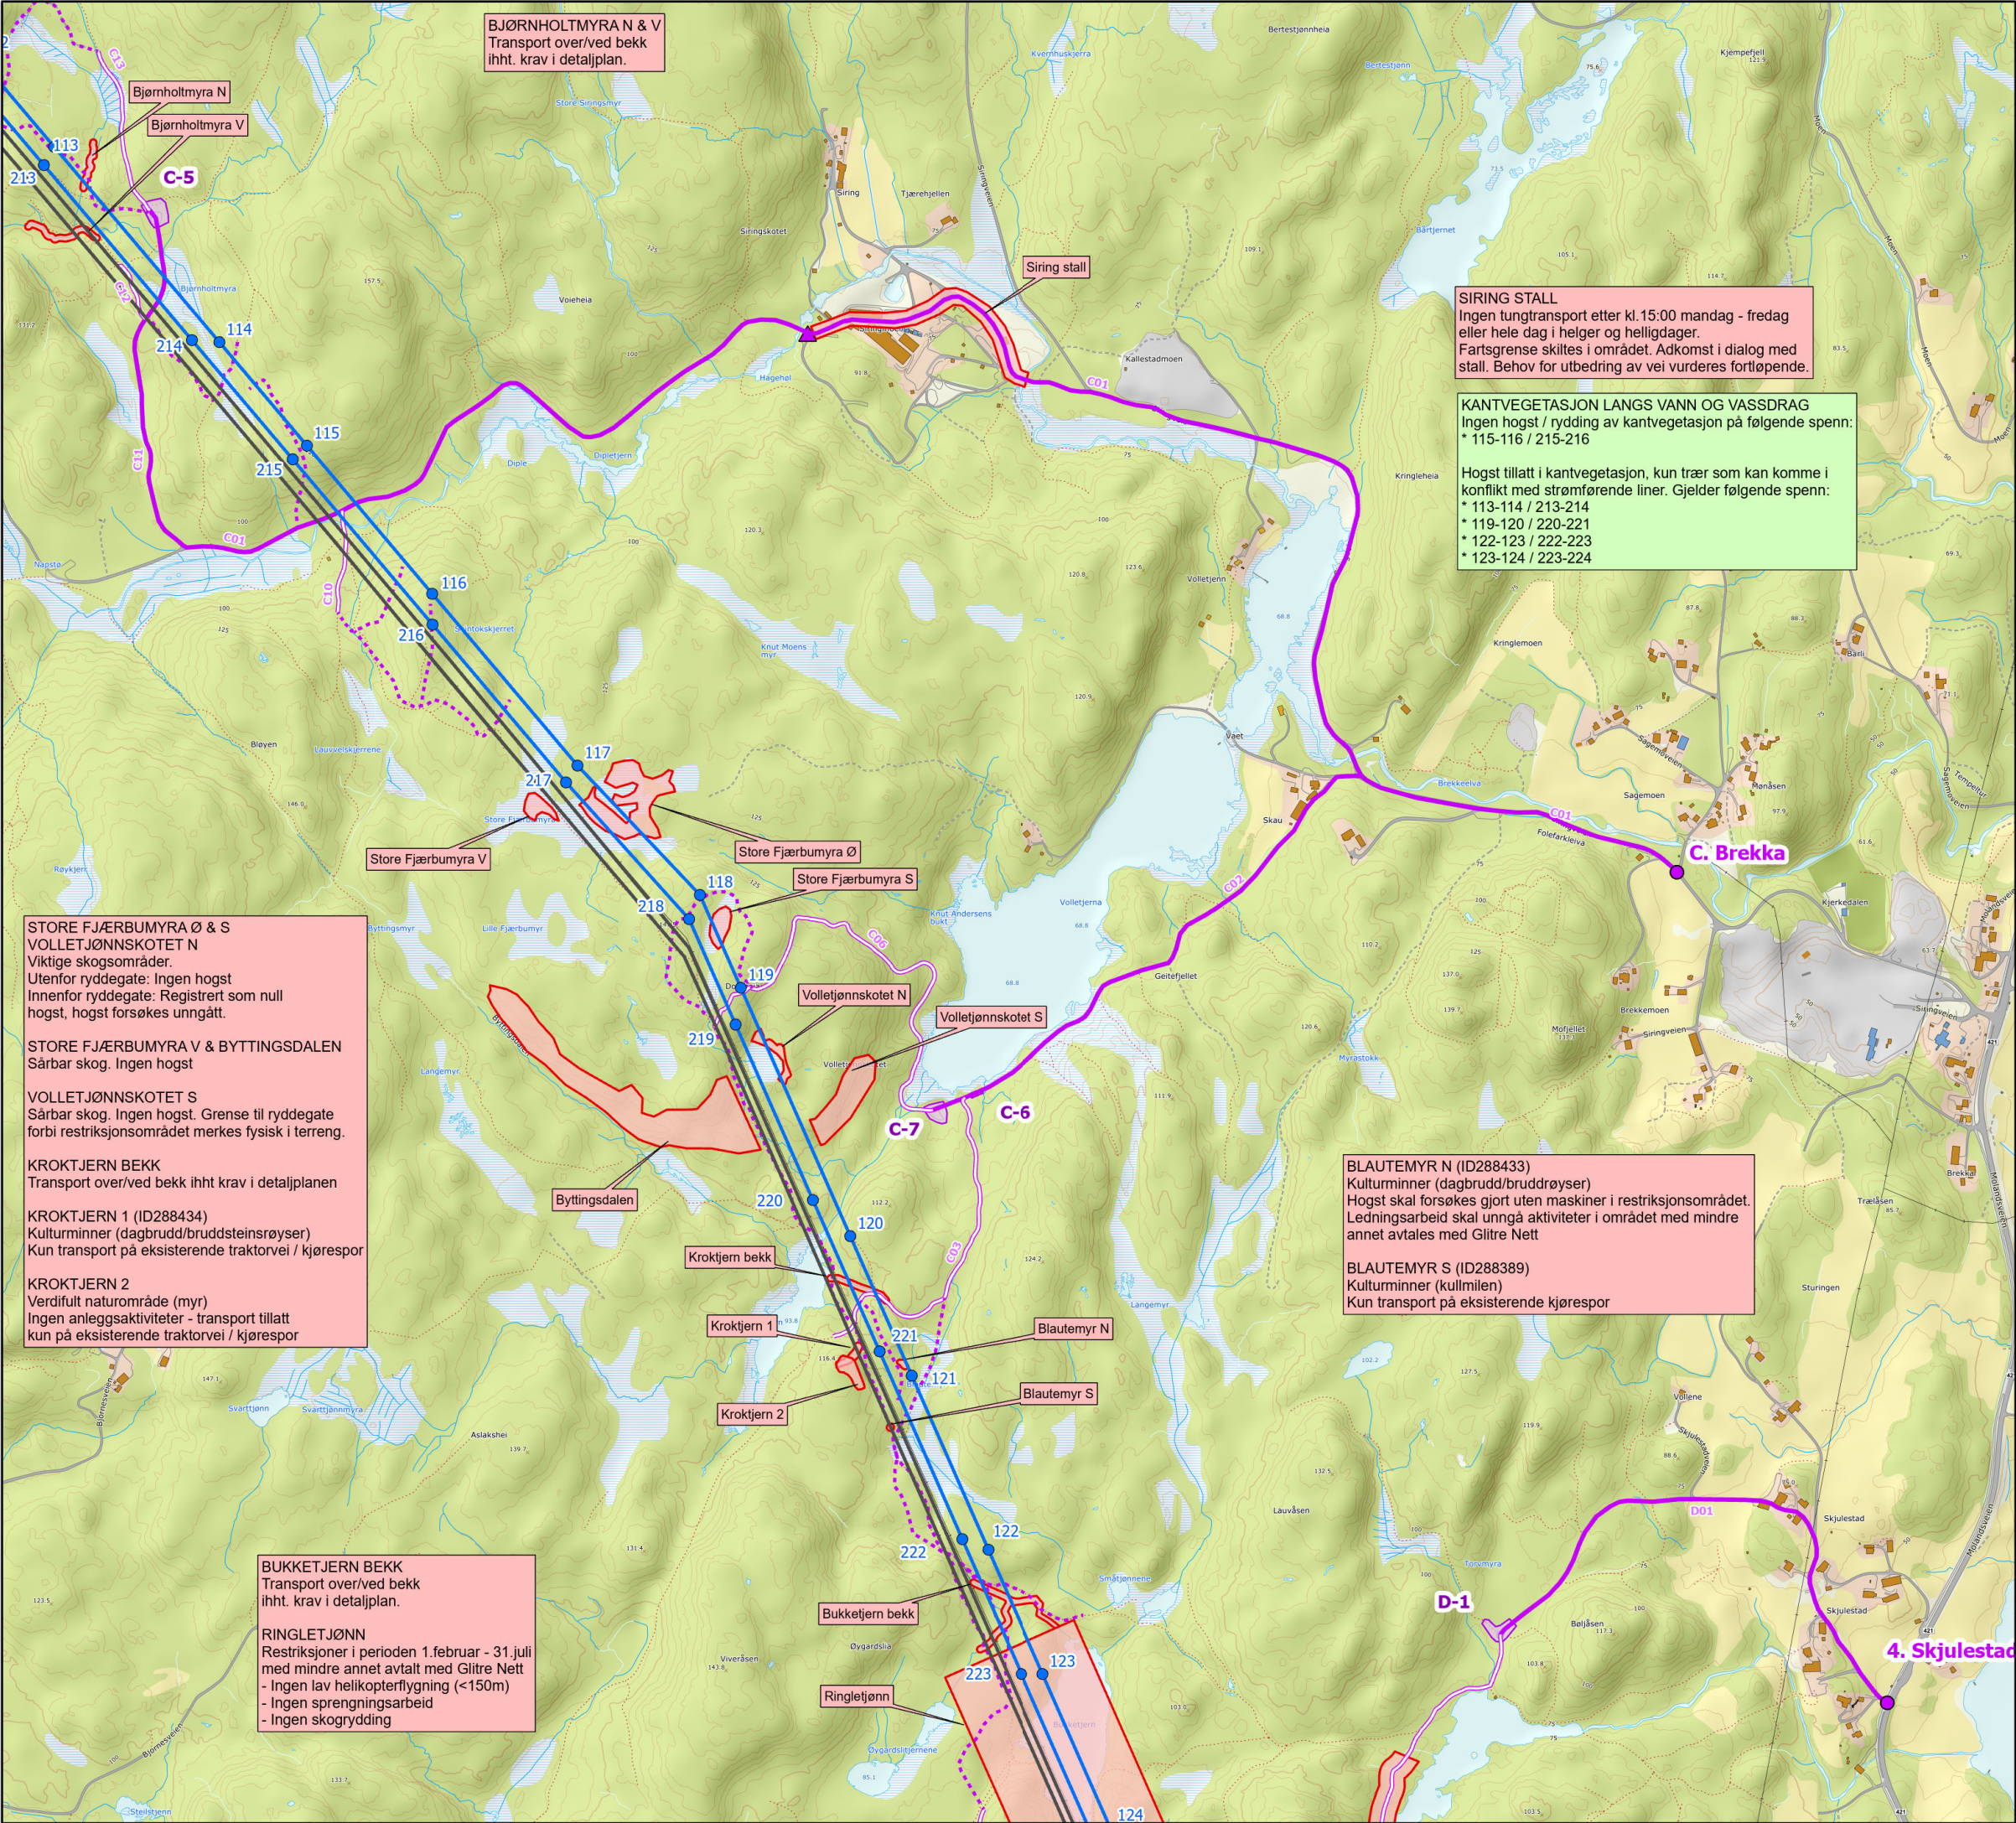

Tegnforklaring

Master

- Ny mast
- Mast rives
- Eksisterende mast

Ledninger

- Ny/ombygd ledning
- Eksisterende ledning
- Ny forbindelse (Statnett)

Adkomst og riggplass

- Adkomstpunkt
- Privat bilveg
- Traktorveg
- Terrengtrasé
- Riggplass

Restriksjonsområder



- Restriksjonsområder



3	13/05/25	Til NVE revidert etter høringsuttalelser	JCS	MS	JCS
2	26/02/25	Til NVE revidert	JCS	MS	JCS
1	10/12/24	Til NVE	JCS	MS	JCS
0	14/11/24	Til kontroll	JCS	MS	JCS
Version	Dato	Beskrivelse / endring	Tegn.	Kontr.	Godkj.
Tiltakshaver:			Målestokk i A3:		
GLITRE NETT			1:10 000		

AREALBRUKSKART - DETALJPLAN
132 kV BØYLESTAD-EYDE
KARTBLAD 3 AV 5

Utarbeidet av:	Oppdragsnr.	Tegningsnr.	Rev.
Norconsult	52400322	-	1

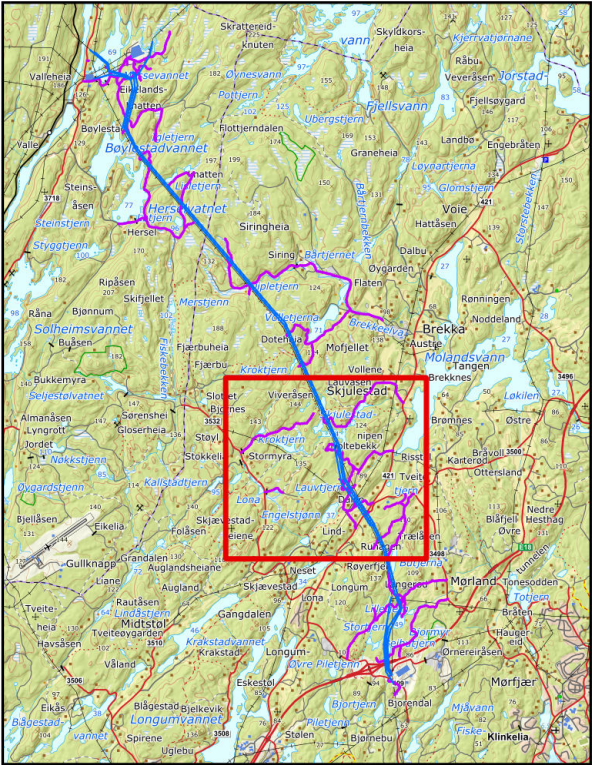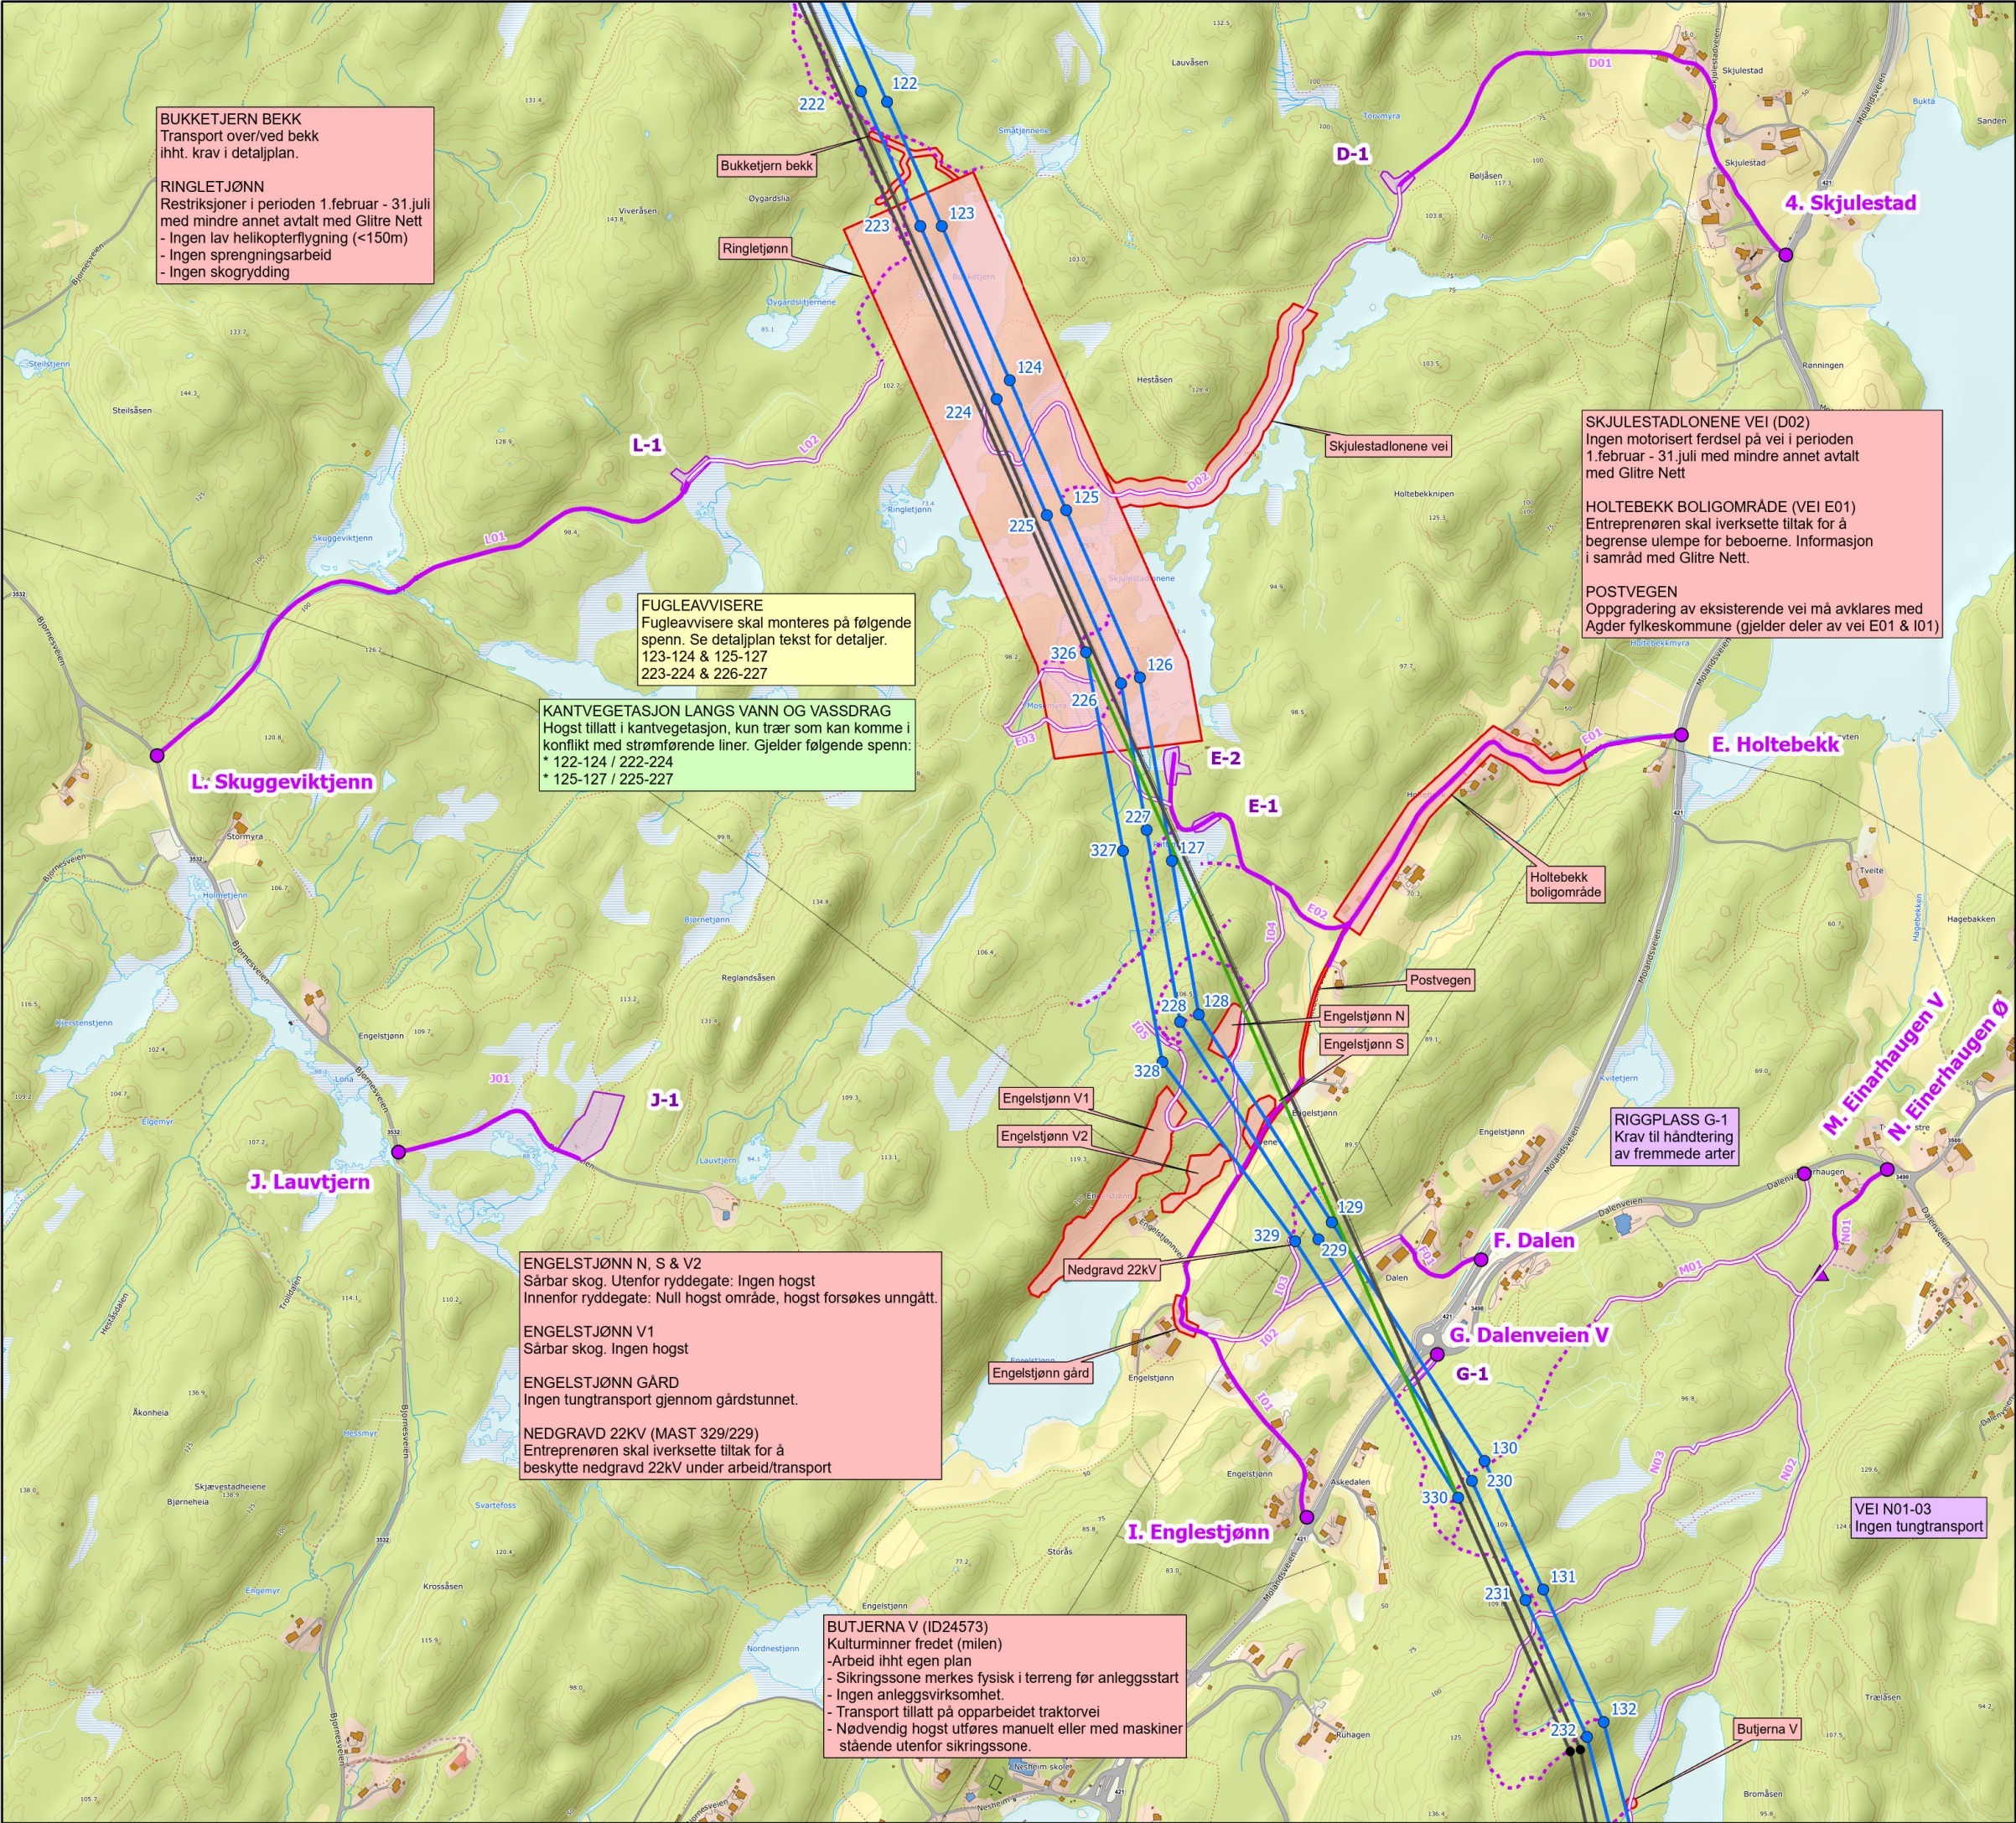

Tegnforklaring

Master

- Ny mast
- Mast rives
- Eksisterende mast

Ledninger

- Ny/ombygd ledning
- Ledning rives
- Eksisterende ledning
- Ny forbindelse (Statnett)

Adkomst og riggplass

- Adkomstpunkt
- Privat bilveg
- Traktorveg
- Terrengtrasé
- Riggplass

Restriksjonsområder

- Restriksjonsområder





3	13/05/25	Til NVE revidert etter høringsuttalelser	JCS	MS	JCS
2	26/02/25	Til NVE revidert	JCS	MS	JCS
1	10/12/24	Til NVE	JCS	MS	JCS
0	14/11/24	Til kontroll	JCS	MS	JCS
Version	Dato	Beskrivelse / endring	Tegn.	Kontr.	Godkj.

Tiltakshaver:	Målestokk i A3:
GLITRE NETT	1:10 000

AREALBRUKSKART - DETALJPLAN
132 kV BØYLESTAD-EYDE
KARTBLAD 4 AV 5

Utarbeidet av: Norconsult	Oppdragsnr. 52400322	Tegningsnr. -	Rev. 1
------------------------------	-------------------------	------------------	-----------

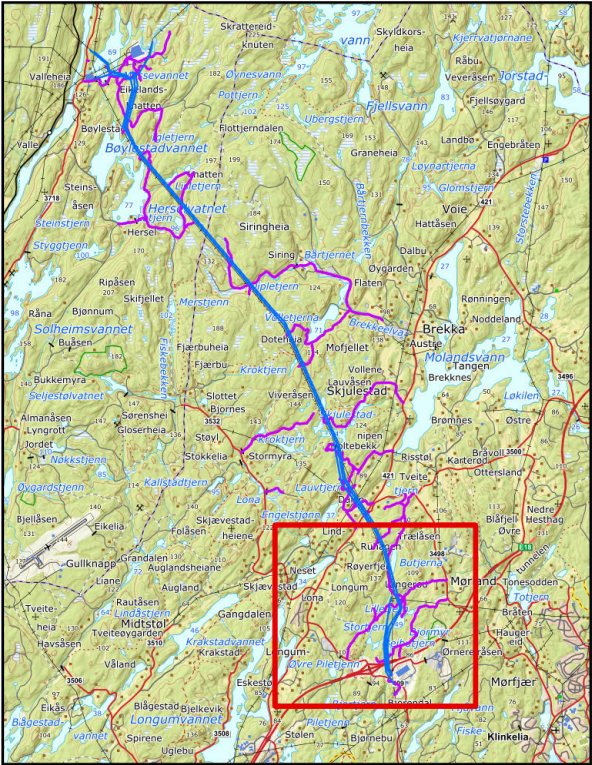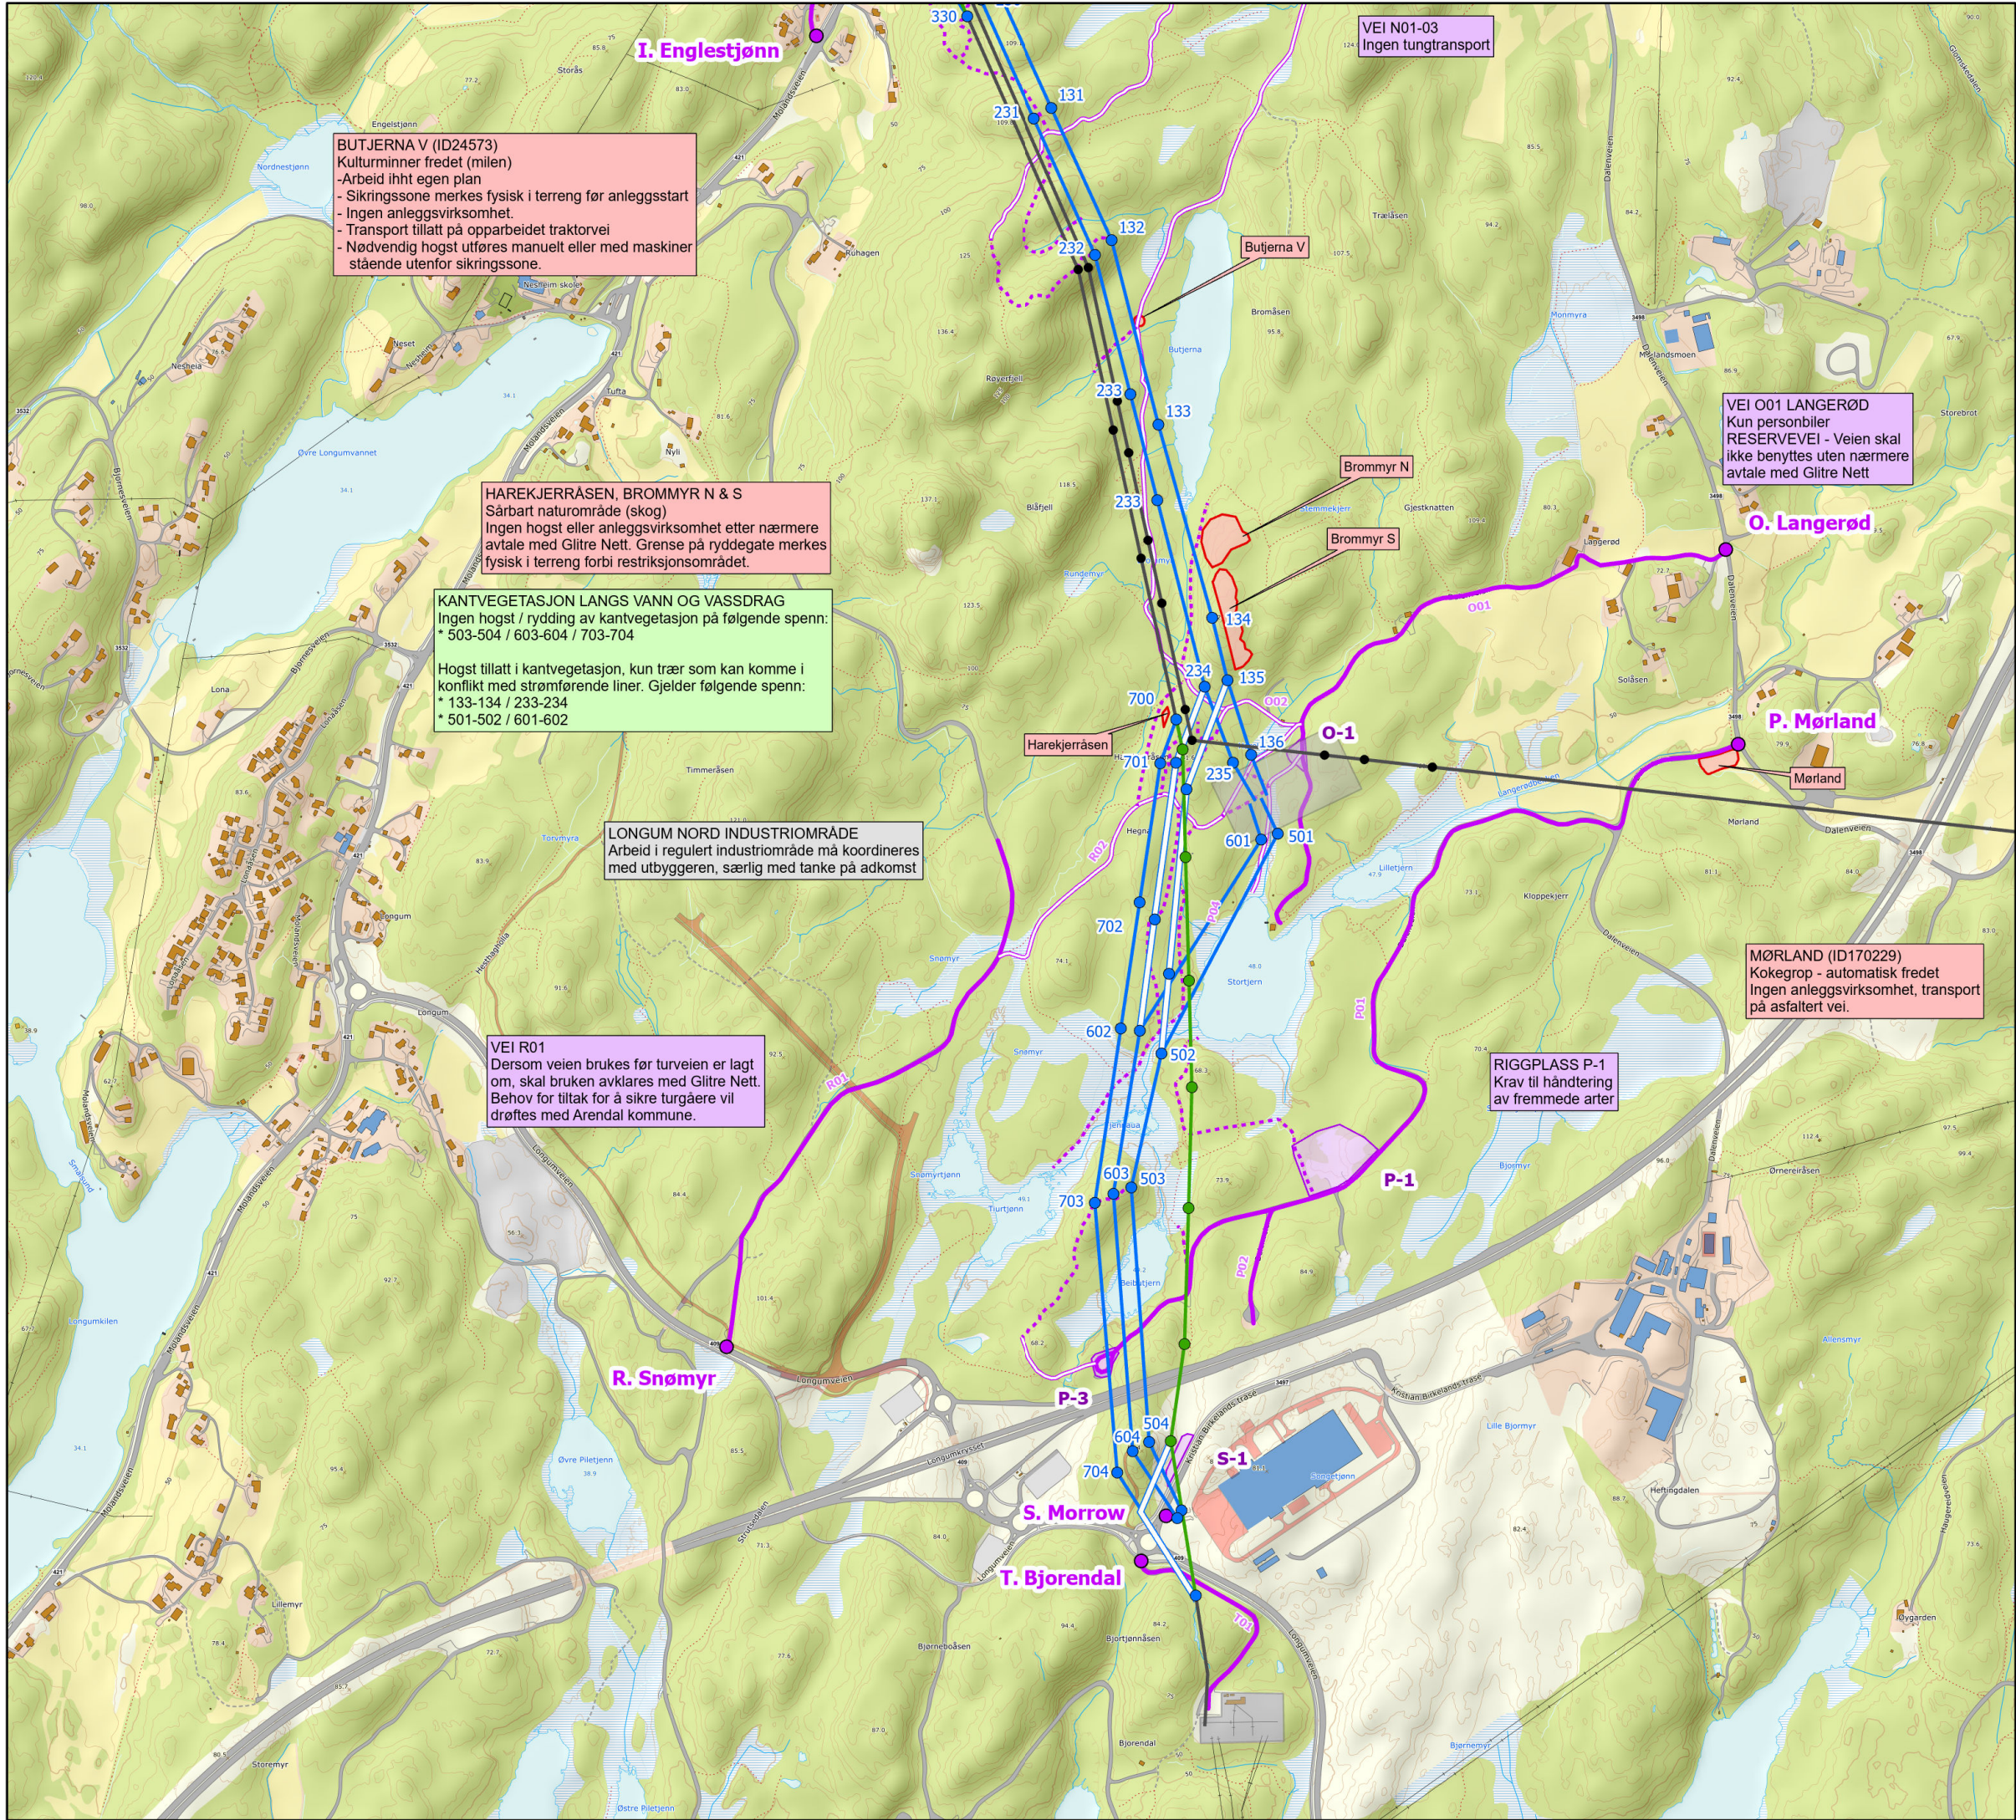

Tegnforklaring

Master

- Ny mast
- Mast rives
- Eksisterende mast

Ledninger

- Ny/ombygd ledning
- Midlertidig ledning
- Ledning rives
- Eksisterende ledning
- Ny forbindelse (Statnett)

Stasjon

- Stasjonsgjerde
- Opparbeidet areal

Adkomst og riggplass

- Adkomstpunkt
- Privat bilveg
- Traktorveg
- Terrengtrasé
- Riggplass

Restriksjonsområder

- Restriksjonsområder



3	13/05/25	Til NVE revidert etter høringsuttalelser	JCS	MS	JCS
2	26/02/25	Til NVE revidert	JCS	MS	JCS
1	10/12/24	Til NVE	JCS	MS	JCS
0	14/11/24	Til kontroll	JCS	MS	JCS
Version	Dato	Beskrivelse / endring	Tegn.	Kontr.	Godkj.

Tiltakshaver:			Målestokk i A3:		
GLITRE NETT			1:10 000		

AREALBRUKSKART - DETALJPLAN 132 kV BØYLESTAD-EYDE KARTBLAD 5 AV 5

Utarbeidet av:	Oppdragsnr.	Tegningsnr.	Rev.
Norconsult	52400322	-	1